




Voorgevel

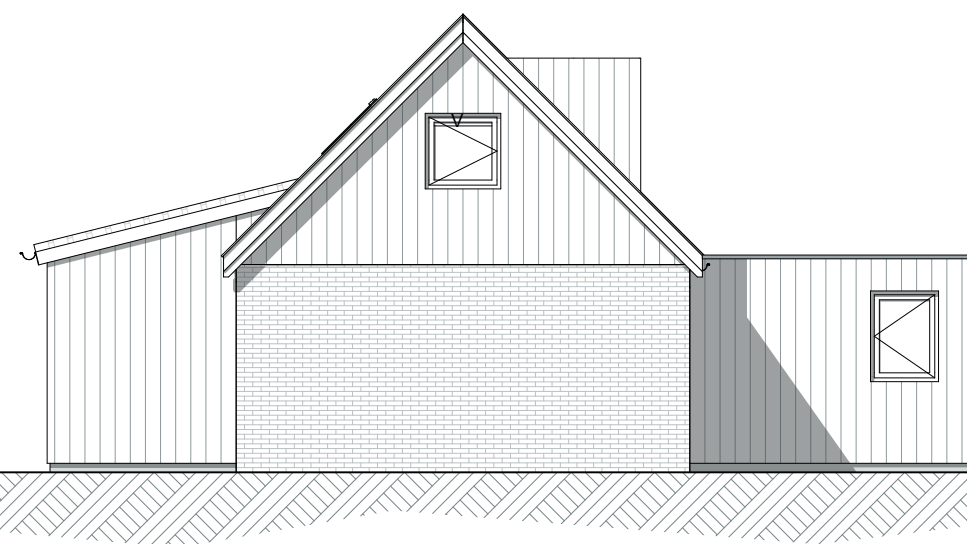


Rechtergevel

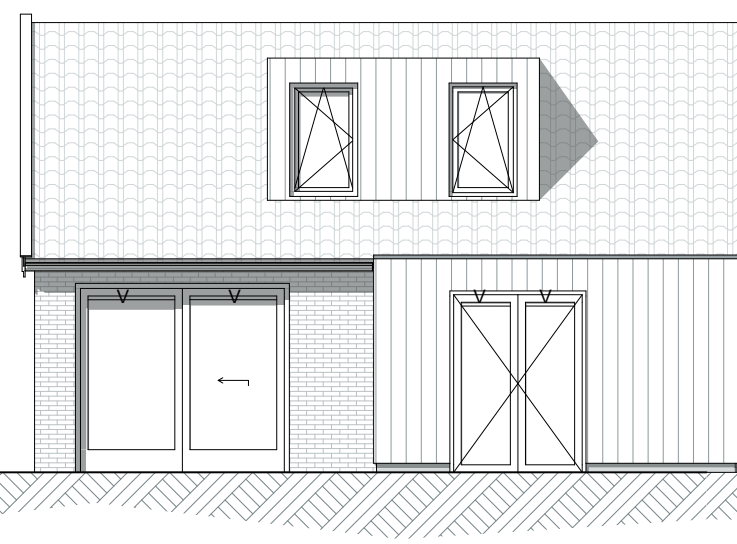


Achtergevel

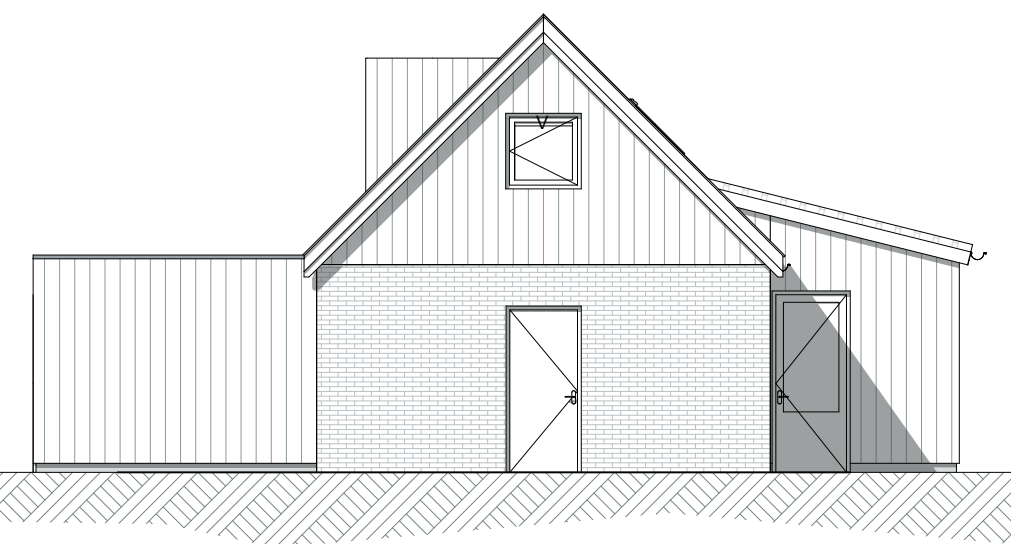

Linkergevel

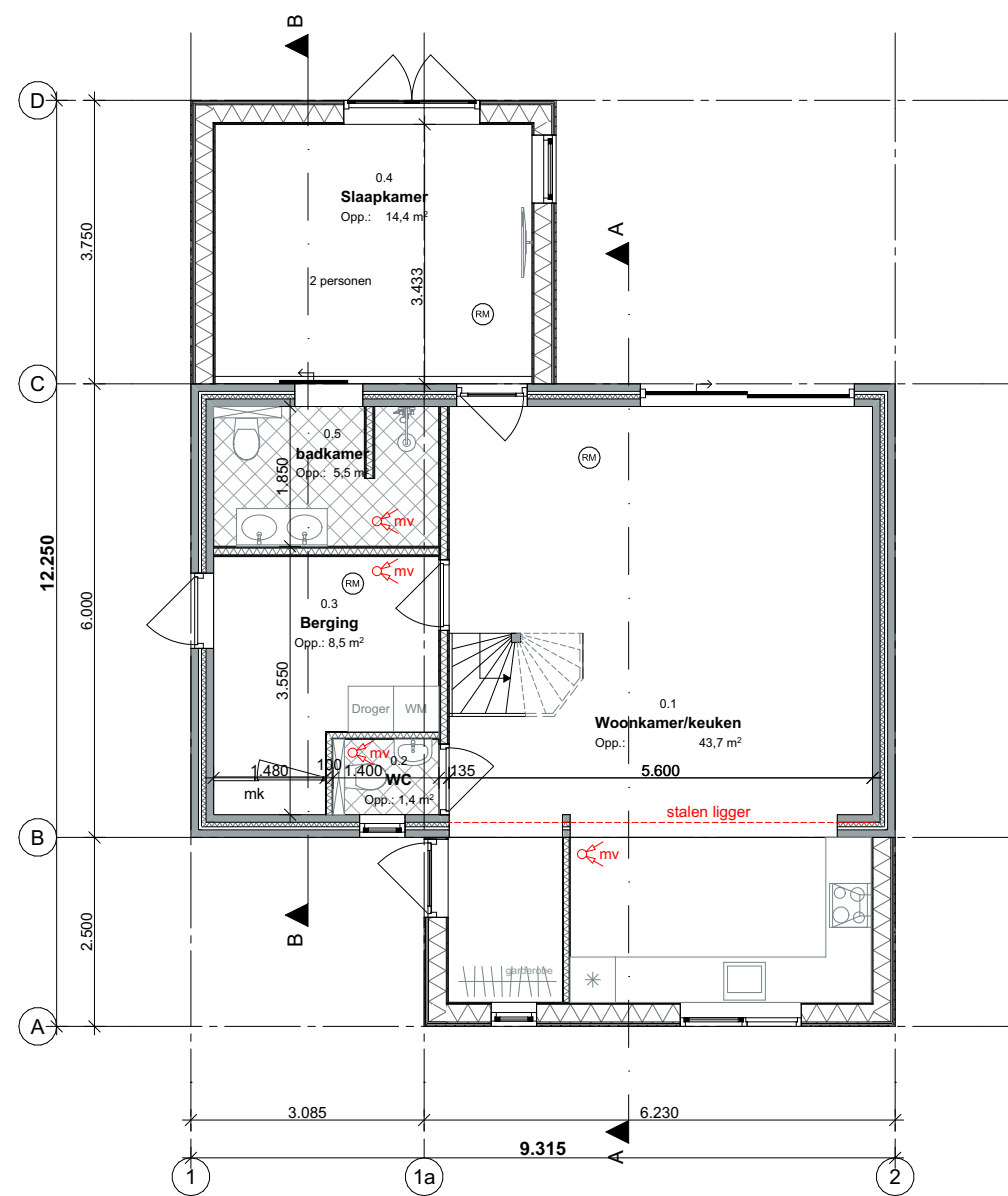


Begane grond

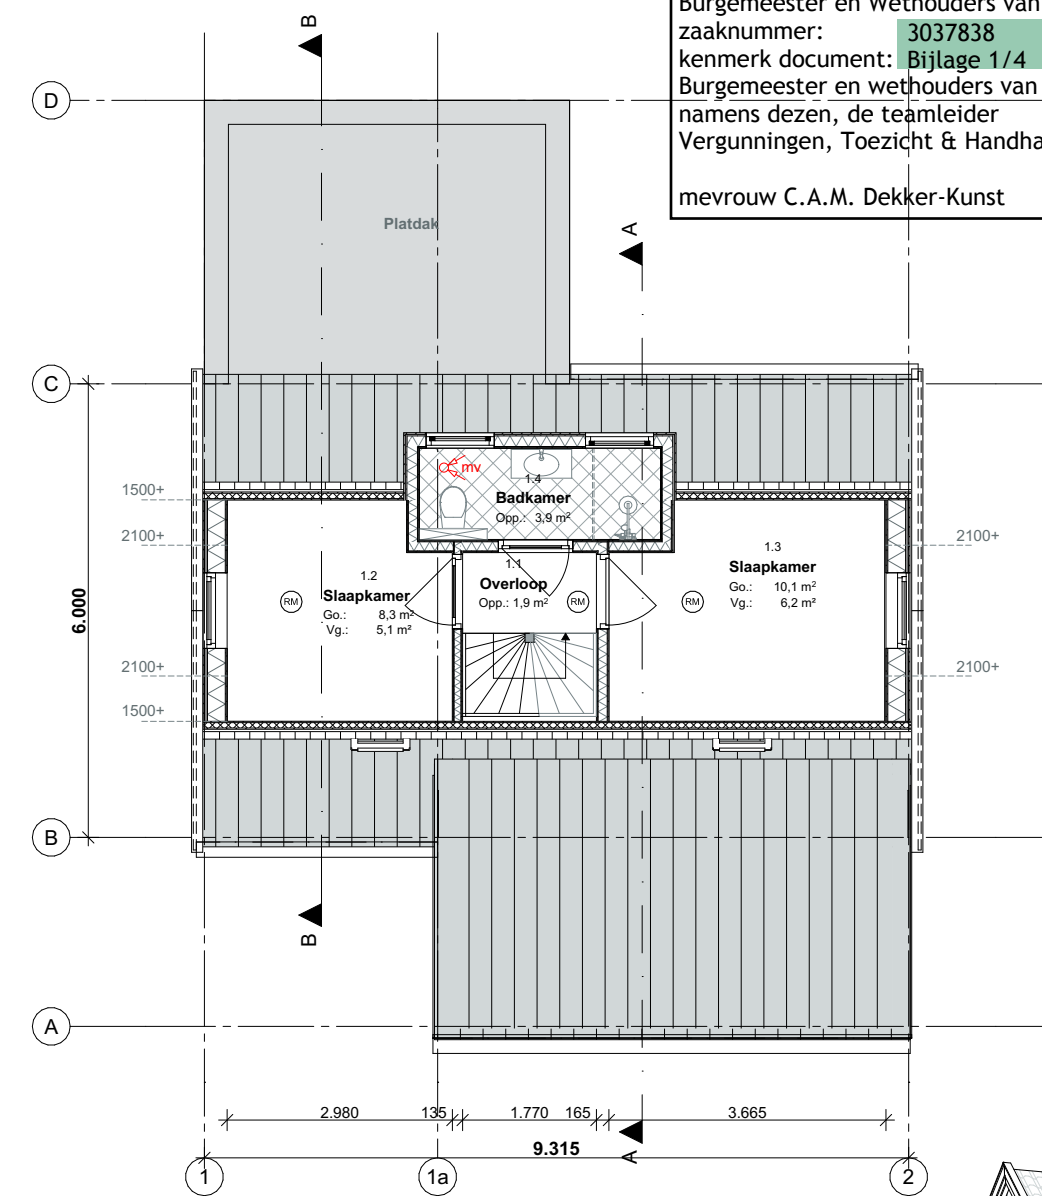


1e verdieping

Gemeente Texel .txl  
Behoort bij besluit van  
Burgemeester en Wethouders van Texel,  
zaaknummer: 3037838  
kenmerk document: Bijlage 1/4  
Burgemeester en wethouders van Texel,  
namens dezen, de teamleider  
Vergunningen, Toezicht & Handhaving,  
mevrouw C.A.M. Dekker-Kunst

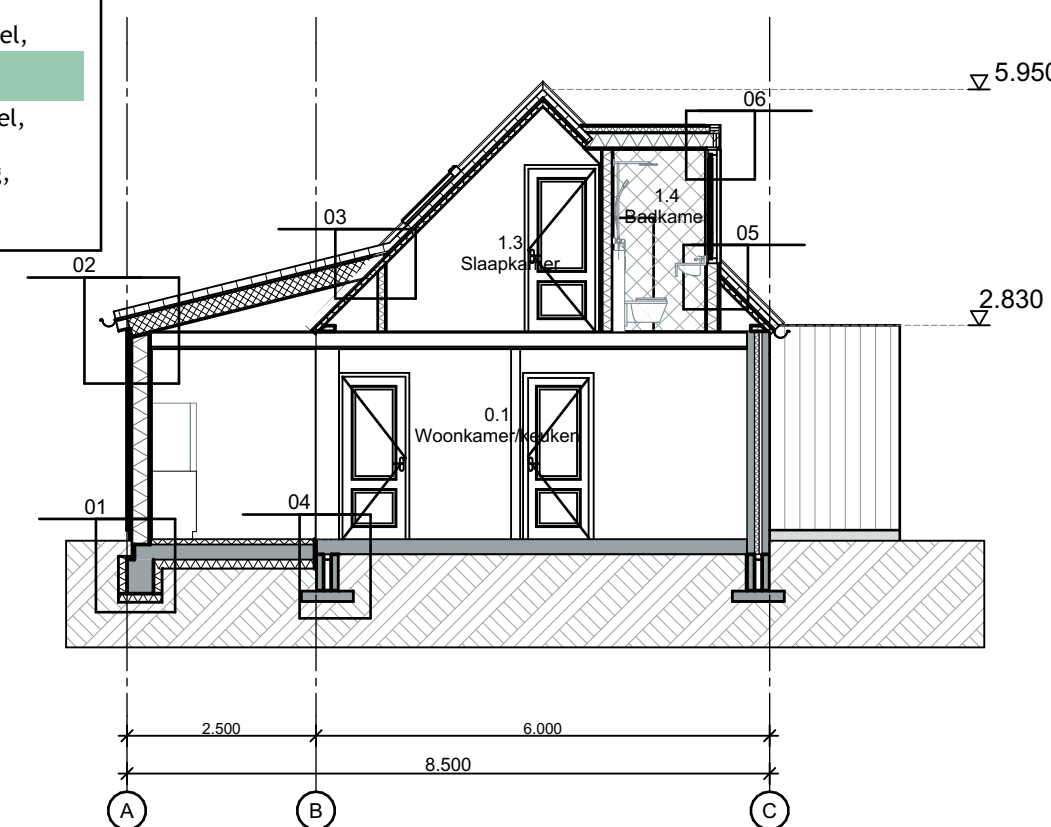

Doorsnede A-A

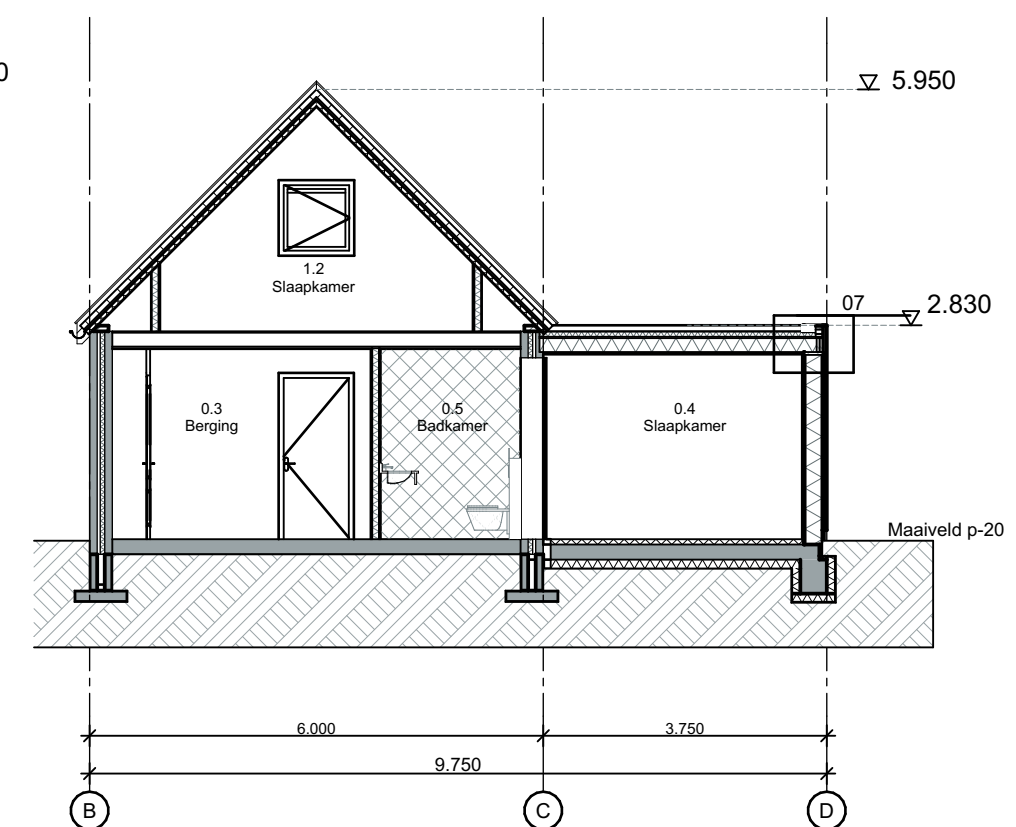

Doorsnede B-B

Zomerwoning is 1 brandcompartiment

Zones per verdieping		
Nr.	Naam	Oppervlakte
Begane grond		
GO	VG	
0.1	Woonkamer/keuken	43,7
0.2	WC	1,4
0.3	Berging	8,5
0.4	Slaapkamer	14,4
0.5	badkamer	5,5
1e verdieping		
1.1	Overloop	1,9
1.2	Slaapkamer	8,3
1.3	Slaapkamer	10,1
1.4	Badkamer	3,9
		97,8 m² 69,4 m²

Bebouwd oppervlak		Bestaand	Gewijzigd
GO	VG	67,3 m²	97,8 m²
Inhoud		260 m³	375 m³
Renvooi		Materialen	Kleur
Gevel	Gevel	Metselwerk	Wit
Ramen/deuren	Ramen/deuren	Eternit sidings	Antraciet
Beglazing	Beglazing	Kunststof	Wit
Dak - helling	Dak - helling	Kunststof	Wit
Dak - plat	Dak - plat	Hr++	Transparant
Boeidelen	Boeidelen	Keramische pannen	Natuurrood
		EPDM	Grijs
		Red Cedar	Wit

**Bouwkundig renvooi**

Maten in het werk te controleren en vergelijken met overige tekeningen

Constructies en installaties in principe aangegeven. Definitieve uitvoering volgens nadere berekeningen/tekeningen constructeur/installateur/adviseur en fabrikant

(RM) Gekoppelde 220V rookmelder conform NEN 2555 en voorzien van noodstroomvoorziening

Hang- en sluitwerk uitvoeren volgens PKM (Politie Keurmerk)

Elektra uitvoeren conform NEN 1010

CV installatie uitvoeren conform NEN 3028

Ventilatie uitvoeren conform NEN 1087

Ventilatie via mechanische ventilatie

Binnenriolering uitvoeren volgens NEN 3215



Karakteristieke geluidwering uitwendige scheidsconstructie uitvoeren conform NEN 5077

Koudwater

- Toiletten en fontein

uitvoeren volgens NEN 806/1006

Sanitaire ruimtes geheel betegeld

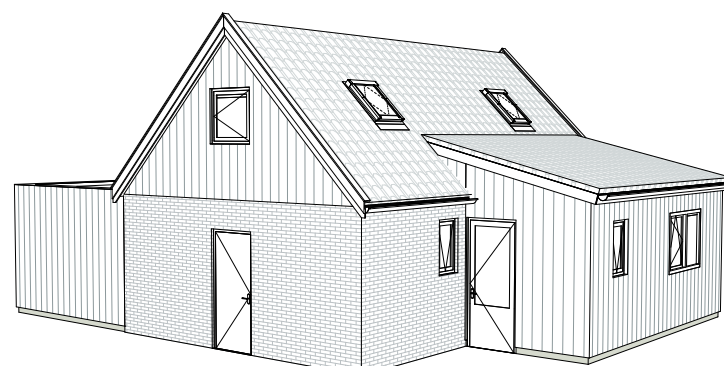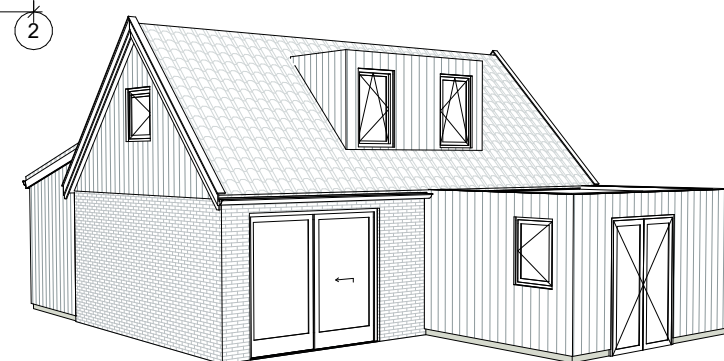

Uit te breiden  
zomerwoning

**Situatie**  
Schaal 1:1000  
Gemeente Texel  
Gedeelte De Koog  
Sectie T  
Nummer 3629

**Definitief Ontwerp**

**Architectenburo**  
**VEEGER**

Project: <b>Uitbreiden zomerwoning</b> aan de Mienterglop te de Koog	Opdrachtgever:	Werk: <b>2103</b>
Onderdeel: <b>Ontwerptekening</b> Voorgevel, Rechtergevel, Achtergevel, Linkergevel, Begane grond, 1e verdieping, Doorsnede A-A, Doorsnede B-B, Situatie	Datum: <b>17-06-2021</b> Getekend: <b>gb</b> 05-07-2021 <b>gb</b>	Schaal: <b>1:100</b> 1:1000 Formaat: <b>A2</b>
Tekening: <b>20</b>		
www.veegertextel.nl • info@veegertextel.nl • 0222-314037 • Abbewaai 15 • 1791 WX Den Burg • KvK 57351570		