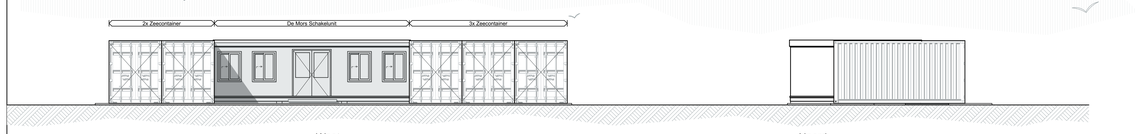

West

Noord

Zuid

Oost

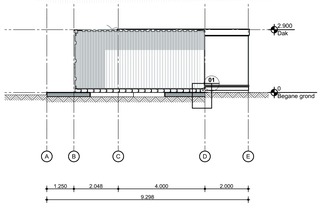

1:100 Doorsnede B-B

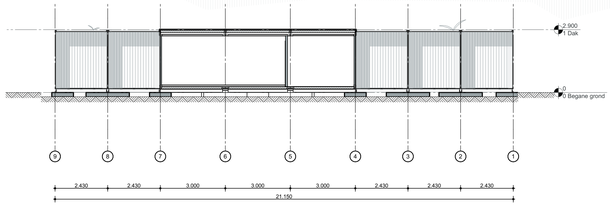

1:100 Doorsnede A-A

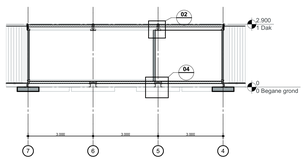

1:100 Doorsnede C-C

Ruimteverdeling

Bergingen 1/3 zijn voor surfschool paal 9 en zullen worden gebruikt voor de opslag van wind/kite & golfbuoffopvullen.

Bergingen 4/5zijn voor Teambuilding Texel en zullen worden gebruikt voor de opslag van de benodigde spullen die zij gebruiken voor hun activiteiten op het strand.

De instructieruimte en tassenberging wordt door Teambuilding Texel aangevraagd en valt daarmee ook binnen zijn totale opp.

Ruimteverdeling - schema

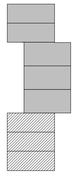

Teambuilding Texel 82,8m²

Surfschool p9 44,2m²

Programma			
Nr.	Naam	Opp.	Inh.
0			
0.1	Oplag 1 P9	13,68	36,93
0.2	Oplag 2 P9	13,68	36,93
0.3	Oplag 3 P9	13,68	36,93
0.4	Oplag 4 TT	13,68	36,93
0.5	Oplag 5 TT	13,68	36,93
0.7	Instructie ruimte/tassenberging	33,8	91,26
0.8	Kleedruimte D	8,86	23,91
0.9	Kleedruimte H	8,86	23,91
0.10	Steiconplaten terras	45,00	0,00
		164,65 m²	**323,06 m³**

Fundering

A 07-06-2021

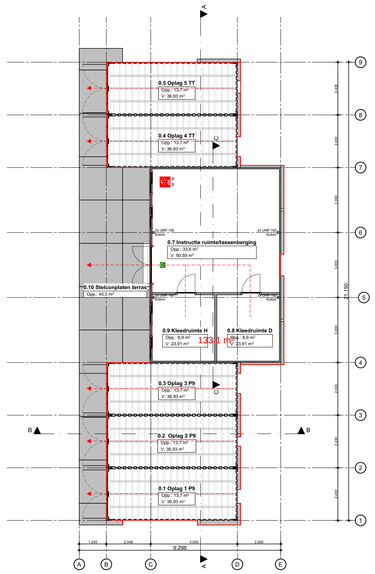

Begane grond

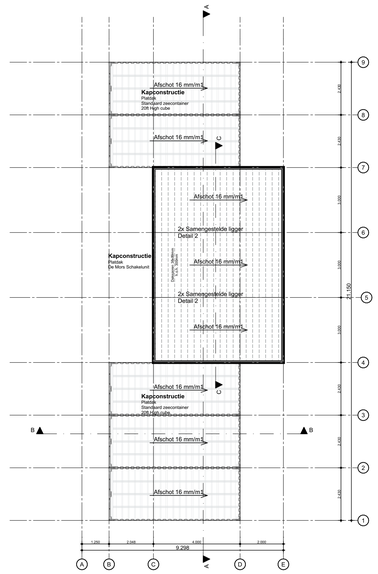

Kapplan

Principe detail De Mors containers
1:10

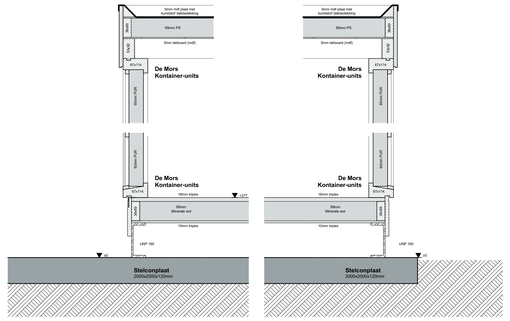

A 07-06-2021

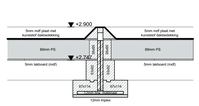

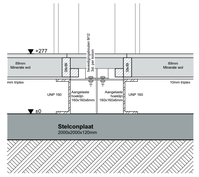

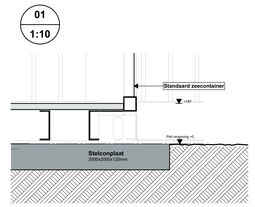

A 07-06-2021

De exacte locatie
van de seizoensbebouwing wordt elk voorjaar bepaald tijdens de schouw door Rijkswaterstaat, HHNK en gemeente samen. Het is afhankelijk van de situatie ter plaatse na de stormen van het winterseizoen. Er moet voldoende zand zijn om de bebouwing veilig te plaatsen. De exacte plaats van permanente bebouwing wordt elke 5 jaar volgens de watervergunning door HHNK en RWS geëvalueerd, of als de kustlijn verandert. Dat kan er toe leiden dat een paviljoen verplaatst moet worden, als de aangroei van de duinen daar om vraagt of er te weinig strand is om veilig te kunnen staan. (strandnota, 2019)

Getekende afstanden tot het strandslag zijn gebaseerd op de bekende afstanden van het functiegebied strandrecreatie 1, maar kunnen dus ieder jaar verschillen.
Peil = NAP+4500mm

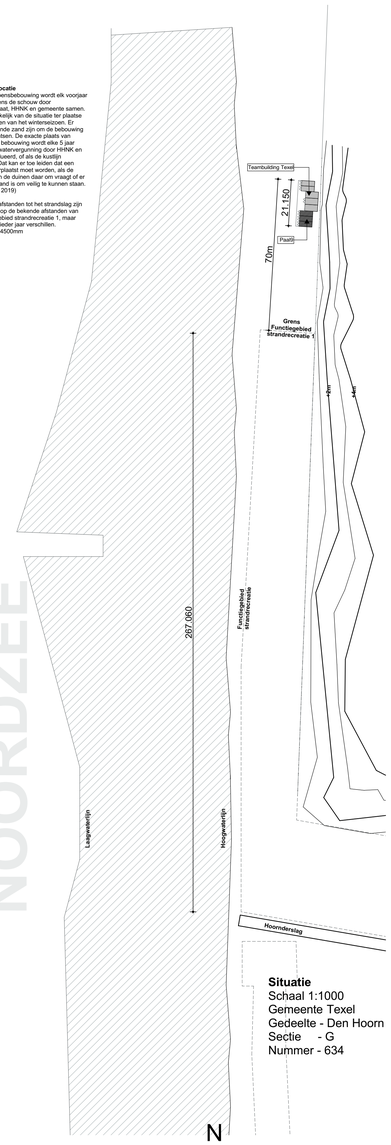

Situatie
Schaal 1:1000
Gemeente Texel
Gedeelte - Den Hoorn
Sectie - G
Nummer - 634

Gemeente Texel .txl

Behoort bij besluit van
Burgemeester en Wethouders van Texel,
zaaknummer: 2020605
kenmerk document: Bijlage 1/3
Burgemeester en wethouders van Texel,
namens dezen, de teamleider
Vergunningen, Toezicht & Handhaving,

mevrouw C.A.M. Dekker-Kunst

Renvooi

Maten in het werk te controleren en vergelijken met overige tekeningen
Constructies en installaties in principe aangegeven. Definitieve uitvoering volgens nadere berekeningen/tekeningen constructeur/installateur/adviseur en fabrikant

Verankeringen: (algemene opmerking)
- De balken, muurplaten, zelfdragende dakelementen e.d. verankeren met de juiste verz. stalen balkankers, muurplaat- en opwaslankers
- Houten constructiedelen onderling verbinden met BAT-ijzers.
- Voor bevestiging de nodige passende blankstalen, verz. stalen, RVS en/of koperen nagels, slagschroeven, schroeven, houtdraad bouten, slotbouten met ring, moer en/of pluggen toepassen.

Constructieve gegevens Zeecontainer

- De wanden zijn vervaardigd van 1,5mm dik geribd plaatstaal.
- Het dak is in 2mm geprofileerde staal uitgevoerd.
- De vloer is uitgevoerd in 30mm plywood met daaronder staal.
- Containers worden op afschot geplaatst 16mm/m
- Deuren zijn uitgevoerd in 2mm dik plaatstaal en kunnen maximaal tot een hoek van 270 graden worden geopend. De deuren zijn rondom afgedicht met rubbers.

Alle Zeecontainers voldoen aan de volgende eisen:

- Zijn van A-kwaliteit (best gebruikte kwaliteit na nieuw)
- Structureel & optisch een nette container
- Wind & waterdicht
- v.v. houten vloer
- Containers worden ieder jaar van strand verwijderd waarna deze nagekeken en onderhouden worden zodat ze het jaar erna weer geplaatst kunnen worden. Mocht er een container van dusdanige kwaliteit zijn dat deze niet meer voor veilig gebruik geschikt is, zal deze vervangen worden door een andere container.

Constructieve gegevens De Mors Schakelunit

- Wanden zijn opgebouwd uit een rasterwerk van geprofileerde vurenhouten stijlen den dorpels met afmetingen 67x114mm, stijlen h.o.h. 1250mm, waarbij het rasterwerk op elke kopwand is voorzien van speciale hoekstijlen 64x114mm. Sandwichpanelen met isolatie van 60mm dik PS.
- Dak is samengesteld uit aantal sandwichachtige dakelementen, elk met afmetingen van 1215x2958mm. Bestaand uit isolatiepanelen van 85mm EPS, geplaatst tussen randbalk en ribben met een: MDF bovenplaat, dik 5mm en een MDF laboard onderplaat, dik 4,8mm.
- Vloer is samengesteld uit een aantal vloerelementen, elk met een buitenwerkse afmeting van 2438x6058mm.
  Deze zijn opgebouwd met;
  - onderplaat van 10mm triplex
  - vuurenhouten regelwerk 38x89mm, h.o.h. 300mm
  - 89mm Minerale wol
  - Naadloze dampremmende folie
  - Bovenplaat van ten minste 18mm triplex

Alle De Mors Schakelunit voldoen aan de volgende eisen

- Zijn van A-kwaliteit (best gebruikte kwaliteit na nieuw)
- Structureel & optisch een nette Unit
- Wind & waterdicht
- v.v. houten vloer
- Units worden ieder jaar van strand verwijderd waarna deze nagekeken en onderhouden worden zodat ze het jaar erna weer geplaatst kunnen worden. Mocht er een Unit van dusdanige kwaliteit zijn dat deze niet meer voor veilig gebruik geschikt is, zal deze vervangen worden door een andere Unit.

Container	Materialen	Kleur
Gevel	- Staal	- Blauw
Dak - plat	- Staal	- Blauw

Unit	Materialen	Kleur
Gevel	- HPL plaat	- Wit
Kozijnen	- Hout	- Wit
Ramen/deuren	- Hout	- Grijs
Beglazing	- HR+	- Transparant
Boeidelen	- Hout	- Grijs
Dak - plat	- EPDM	- Grijs

	m²/m³
Bebouwd opp.	127 m²
GO Totaal	120m²
VG Totaal	0m²
Inhoud Totaal	362m³

Legenda

- Uitang aanduiding
- Poederbluser 9l
- Vluchtroute

Omdat de georganiseerde activiteiten van Teambuilding Texel en Surfschool Paal9 zich allemaal geheel op het strand afspelen is er een zeer beperkt verblijf door personen in de verschillende ruimtes.

rchitectenburo EEGER

DO

Project: Hoorndijnlag 8 te Den Hoorn	Opdrachtgever:		Werk: 2081
Onderdeel: **Ontwerptekening**	Datum: 23-02-2021 / 07-06-2021	Getekend: BB / BB	Schaal: 1:100, 1:1000, 1:10 / A0	Tekening: 20

Fundering, Begane grond, Kapplan, Zuid, West, Oost, Noord, Doorsnede A-A, Doorsnede B-B, Oppervlakten, Situatie, Renvooien, 07 Fundering detail, Doorsnede C-C, 02 Detail, 04 Detail

www.veegerbesit.nl • info@veegerbesit.nl • 0222-314037 • Abbenaal 15 • 1791 WX Den Burg • Kvk 57351570

© Deze tekening mag zonder onze schriftelijke toestemming niet worden gekopieerd, gereproduceerd, aan derden ter inzage gegeven of voor namoak ttv. derden worden gebruikt