



achtergevel

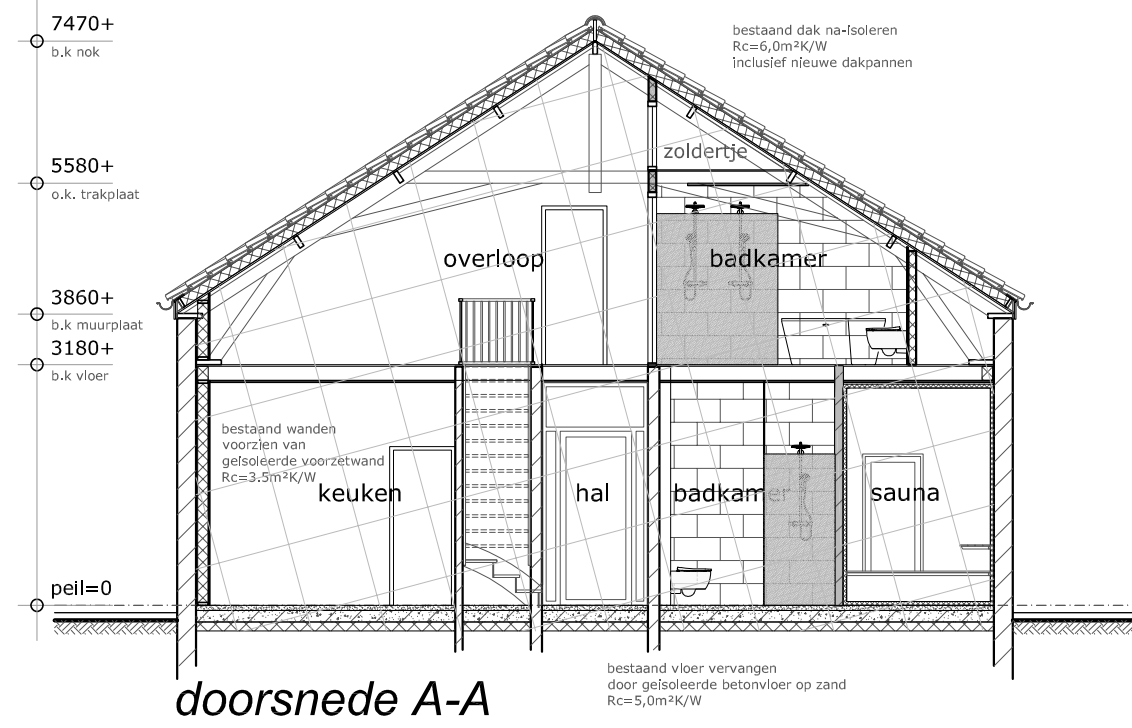

doorsnede A-A

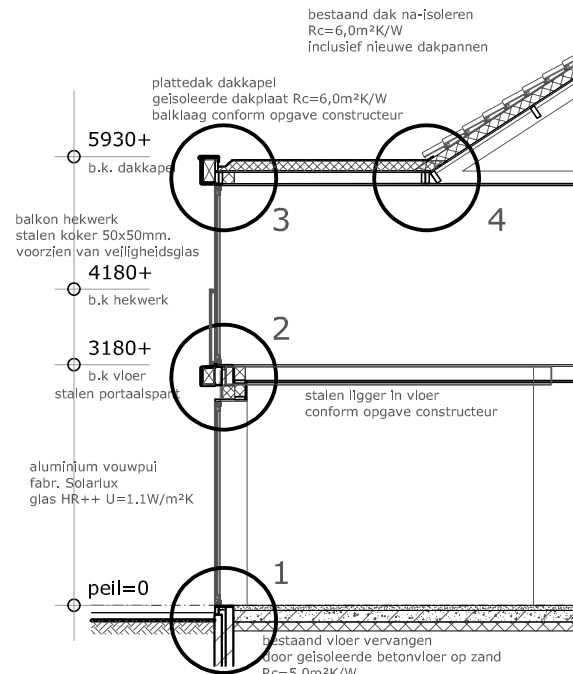

doorsnede B-B




voorgevel

bestaande kozijnen vervangen door nieuwe houten kozijnen  
bestaand gevelstucwerk herstellen/vernieuwen


## kleuren en materialen

onderdeel	materiaal	kleur
plint	stucwerk	licht grijs - als
gevel	stucwerk	wit - als besta
kozijnen voorgevel	hout	wit - als besta
ramen/deuren voorgevel	hout	donker blauw
kozijnen achtergevel	aluminium	antraciet
ramen/deuren achtergevel	aluminium	antraciet
portalspant achtergevel	staal	zwart
dakbedekking	gegotfde dakpannen	oranje/rood
dagotlen	hout / zink	wit / naturel

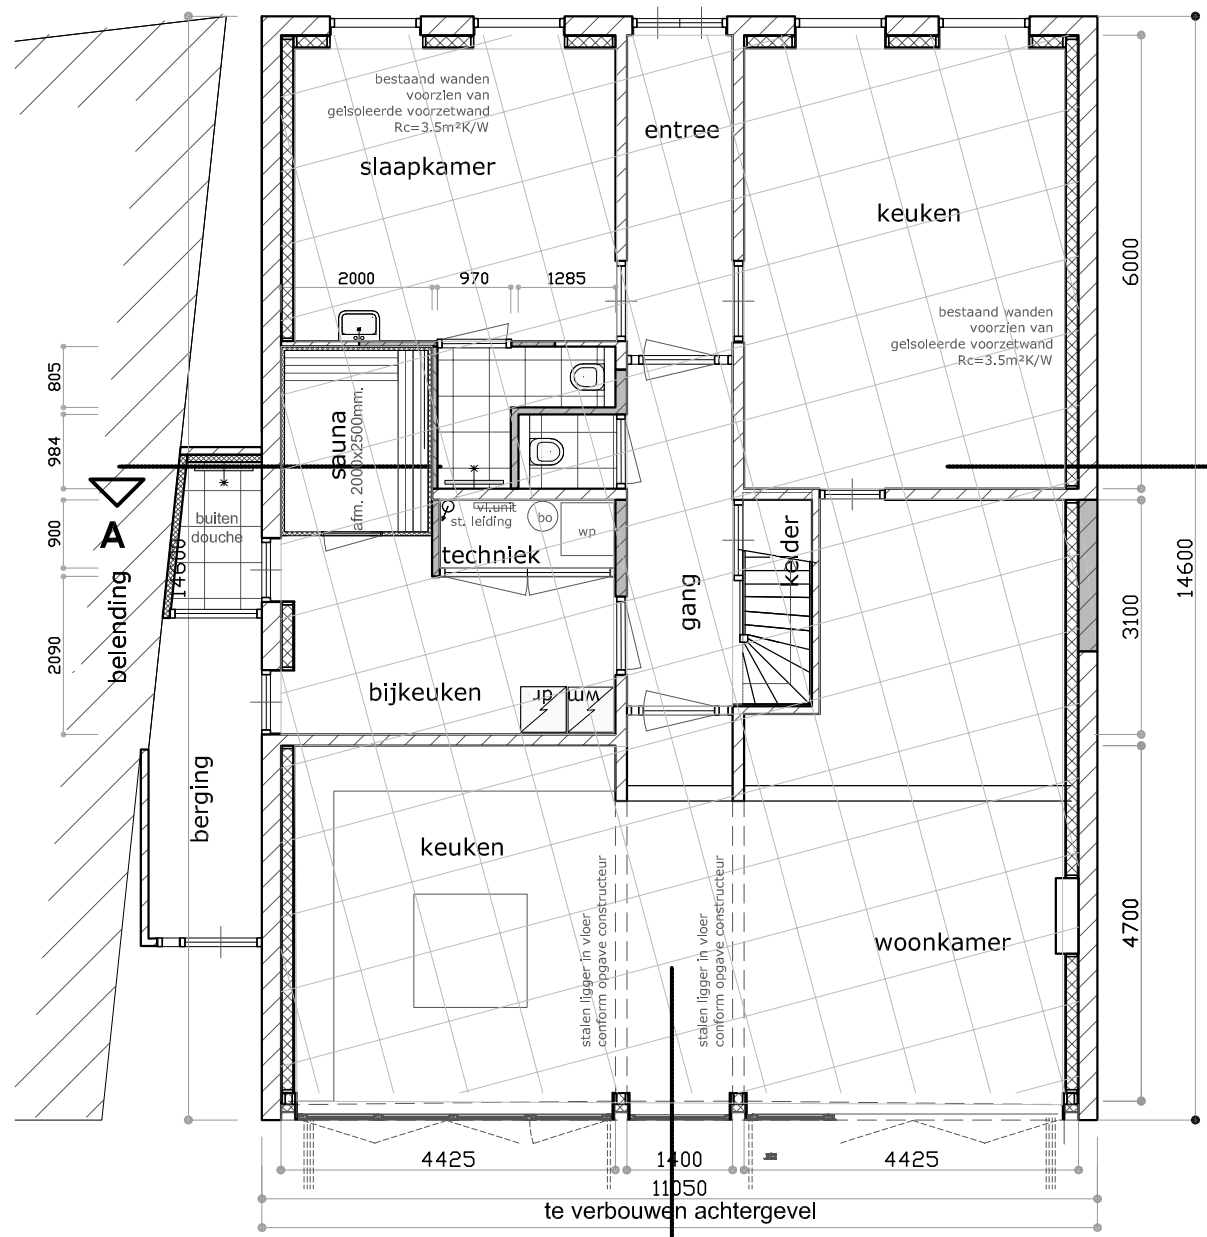


beganeground

interne verbouwing  
valt buiten beoordeling vergunning

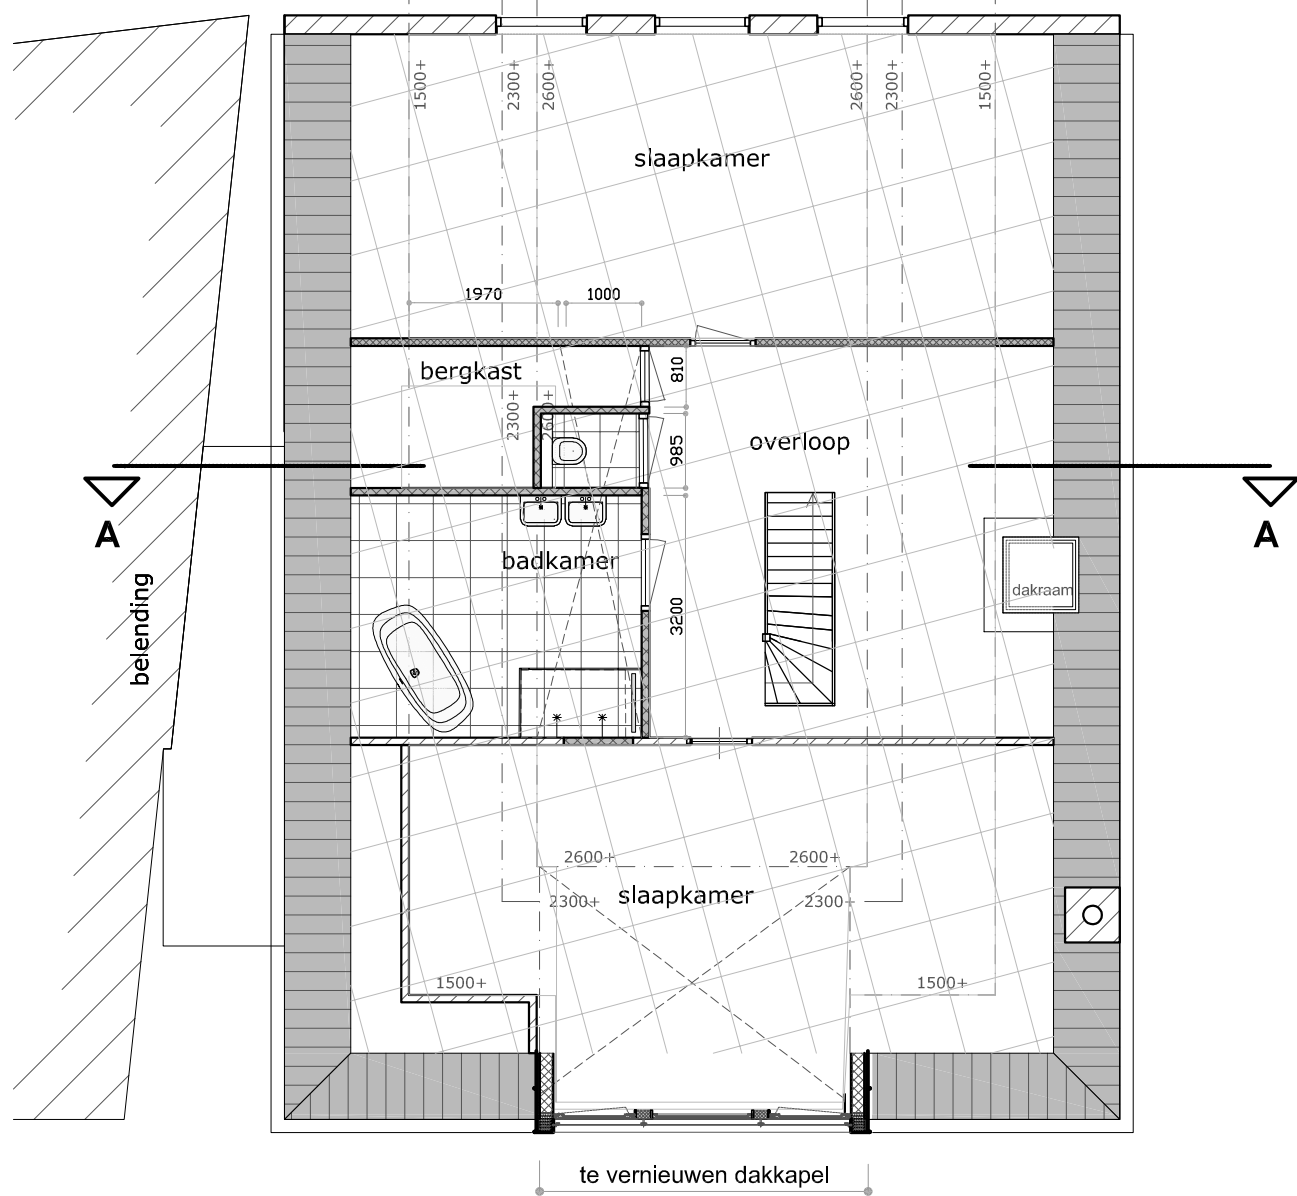

1e verdieping

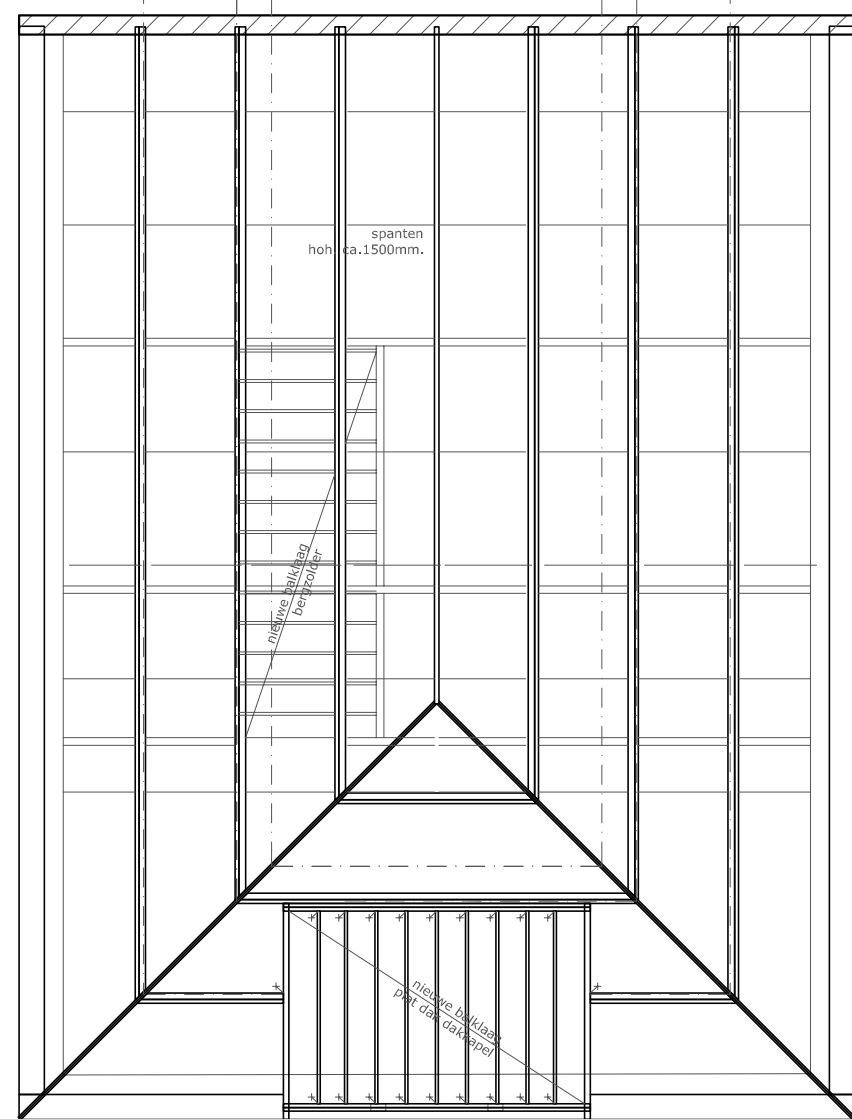


kapplan en zoldervloer

nieuwe balklaag en ravelingen t.b.v. nieuwe dakkapel en  
bergzolder conform opgave constructeur  
bestaande verdiepingsvloer te controleren door constructeur






kleuren achtergevel

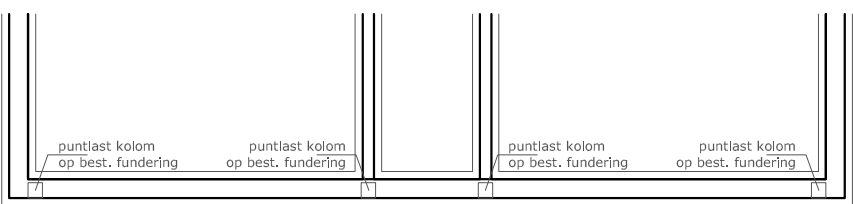

fundering

puntlasten kolommen op bestaande fundering  
door constructeur te controleren en  
uit te voeren conform opgave constructeur

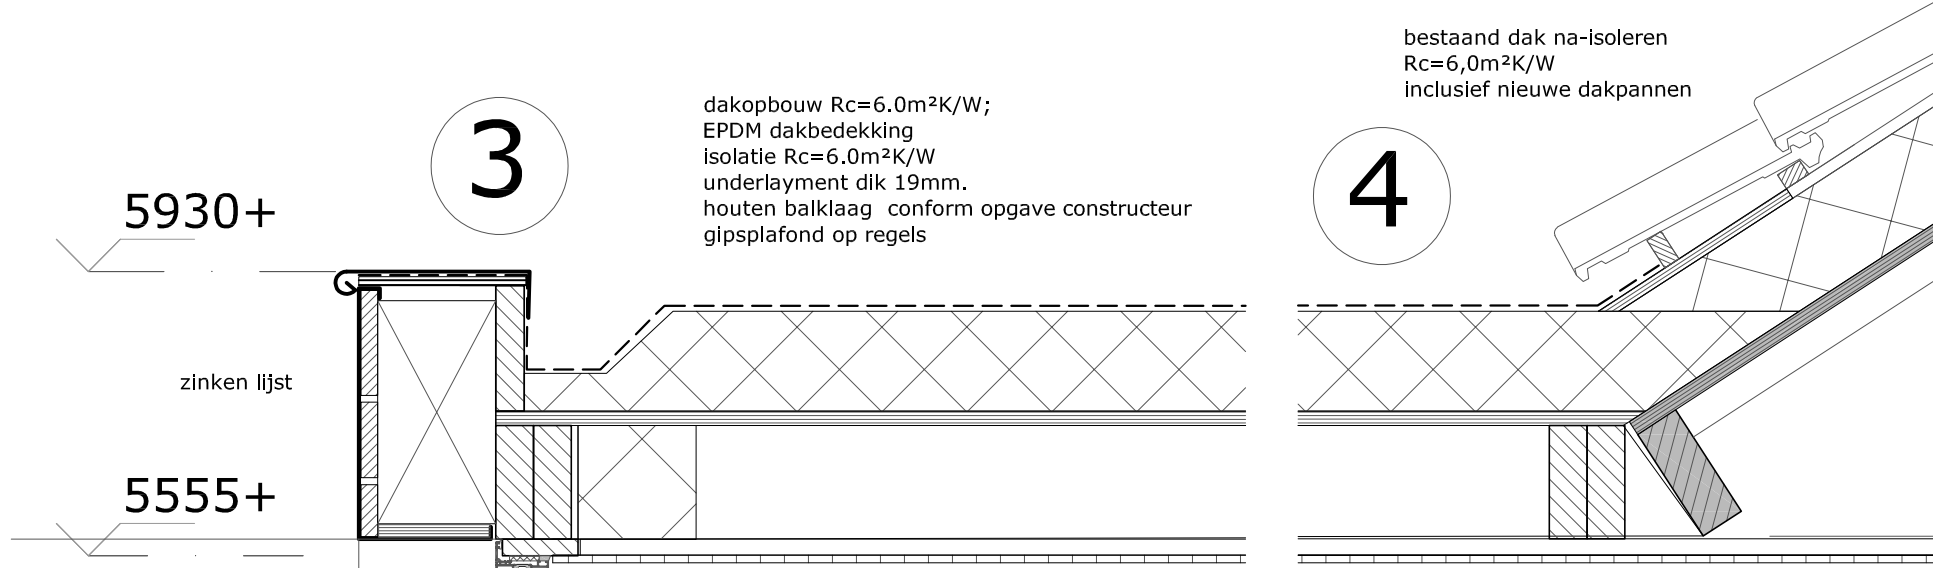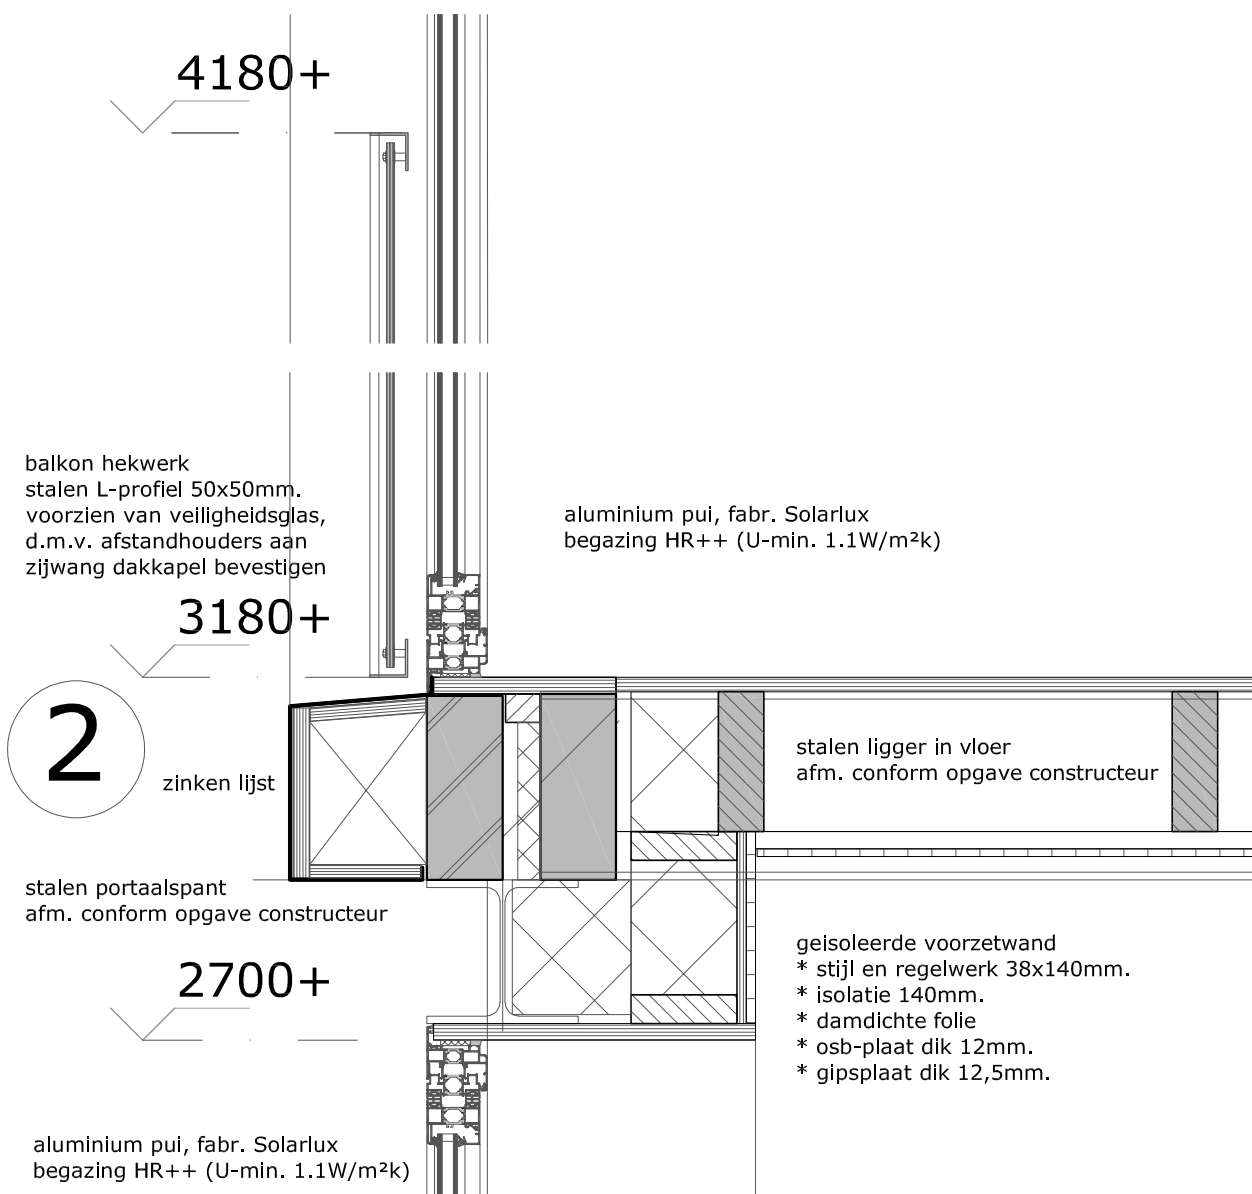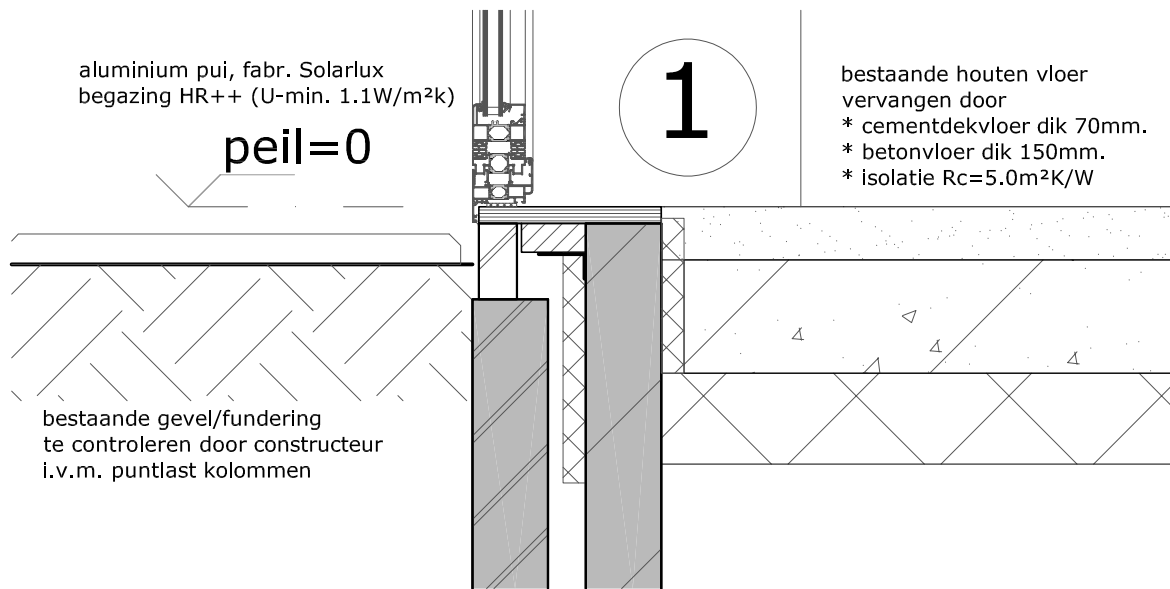

3

4

dakopbouw Rc=6,0m²K/W;  
EPDM dakbedekking  
isolatie Rc=6,0m²K/W  
underlayment dik 19mm.  
houten balklaag conform opgave constructeur  
gipsplafond op regels


bestaand dak na-isoleren  
Rc=6,0m²K/W  
inclusief nieuwe dakpannen

wandopbouw - Rc=min.4,5m²K/W;  
gipskarton dik 12,5mm.  
OSB-plaat dik 9mm.  
dampdichte folie  
stijl en regelwerk 38x160mm., hoh. 400mm.  
steenwol isolatie dik 185mm., λ=0.032  
dampopenfolie  
regelwerk  
zinken gevelbekleding

uminiun pul, fabr. Solarlux  
begazing HR++ (U-min. 1.1W/m²k)

lkon hekwerk  
slen L-profiel 50x50mm.  
orziën van veiligheidsqglas,  
m.v. afstandhouders aan  
wang dakkapel bevestigen

5

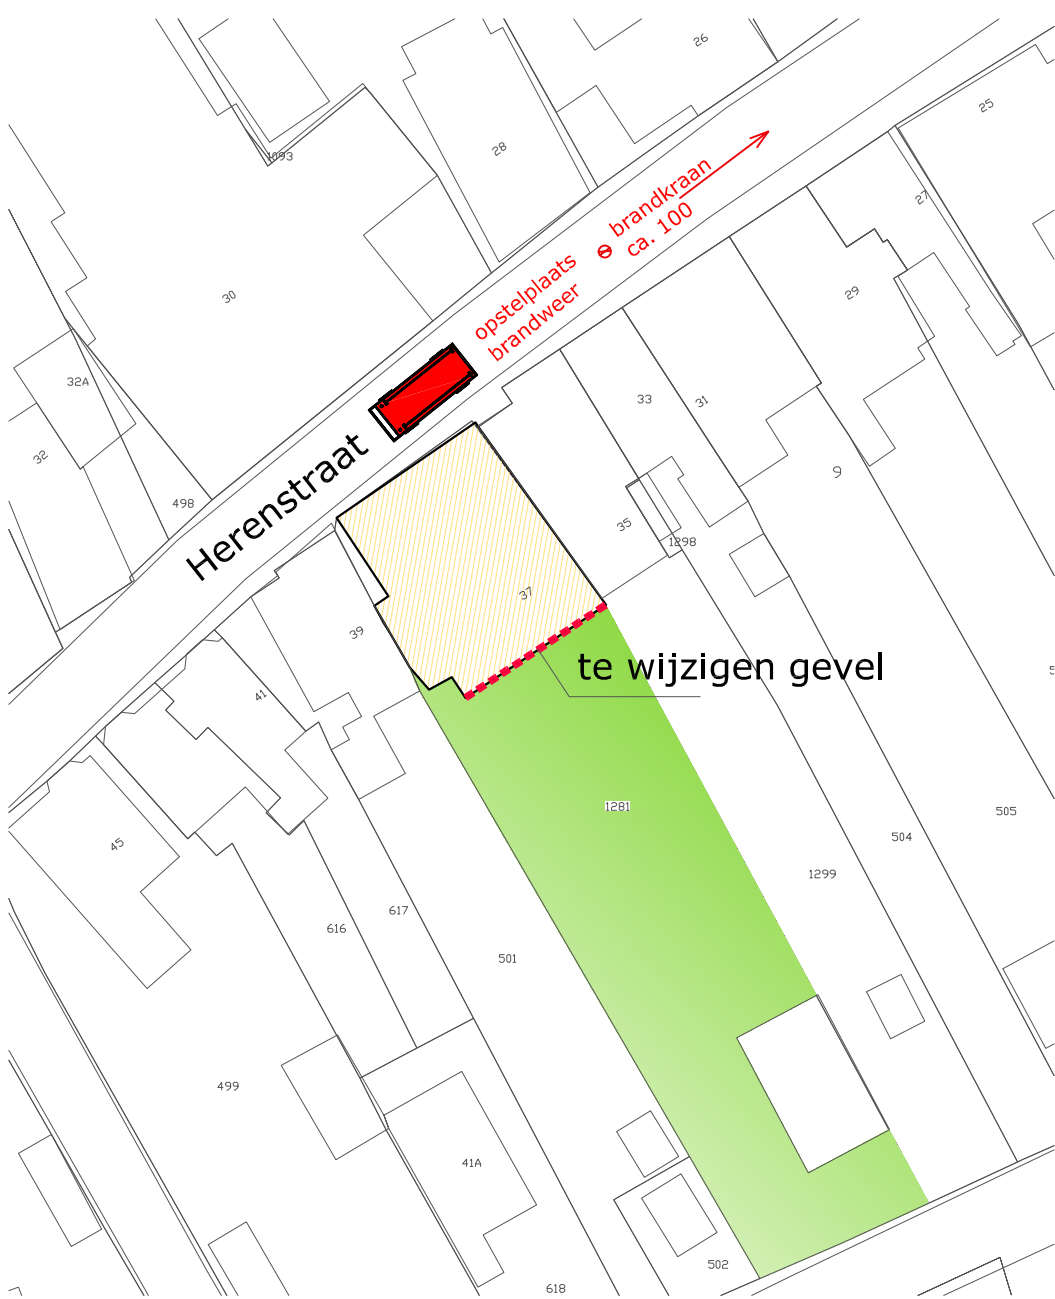


situatie

gemeente: Texel  
gedeelte: Den Hoorn  
sekte: P nr.503  
schaal: 1:500

parkeervoorziening

2 stuks parkeerplaats op eigen erf, afm. min. 2,5x5m.  
aan achterzijde - Lage Achterom

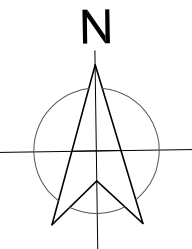

Gemeente Texel

.txl

Behoort bij besluit van  
burgemeester en wethouders van Texel,  
zaaknummer: 3035530  
kenmerk document: Bijlage 2/2  
namens de burgemeester en wethouders van  
Texel, de teamleider Vergunningen, Toezicht &  
Handhaving, de heer L. Aben

gewijzigde situatie	
Werk:	wijzigen achtergevel en interne verbouw Herestraat 37 - Den Hoorn Den Hoorn
Opdrachtgever:	
Bouwbedrijf Frans Zegel Krukas 5 1792 OW Oudeschild	tel: (0222) - 315351 e-mail: info@franszegel.nl www.franszegel.nl
21-006 - blad 10	