




voor gevel bestaand

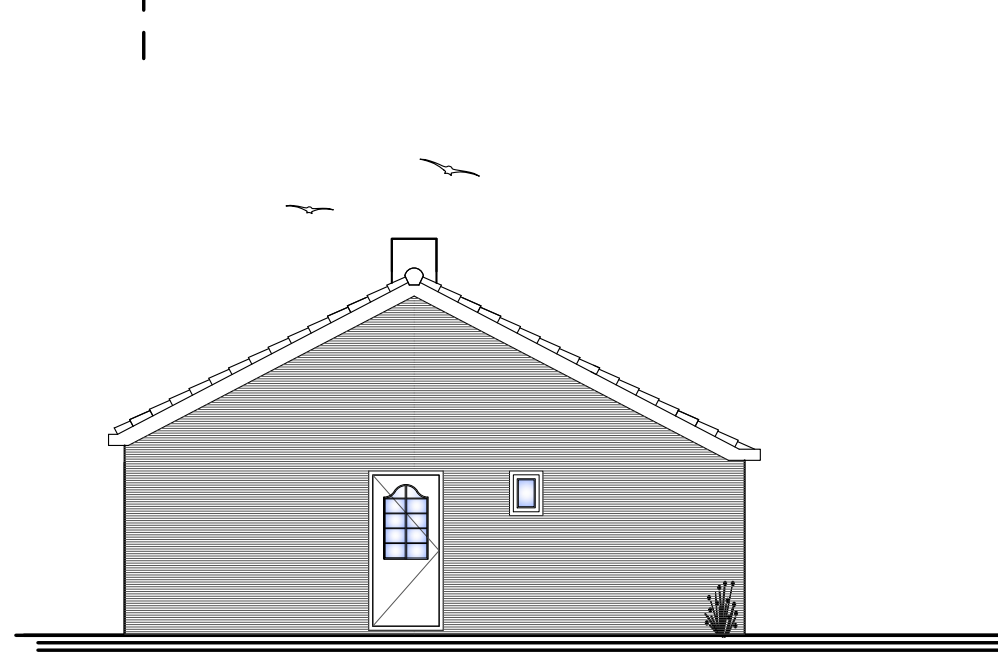


rechter zij gevel bestaand

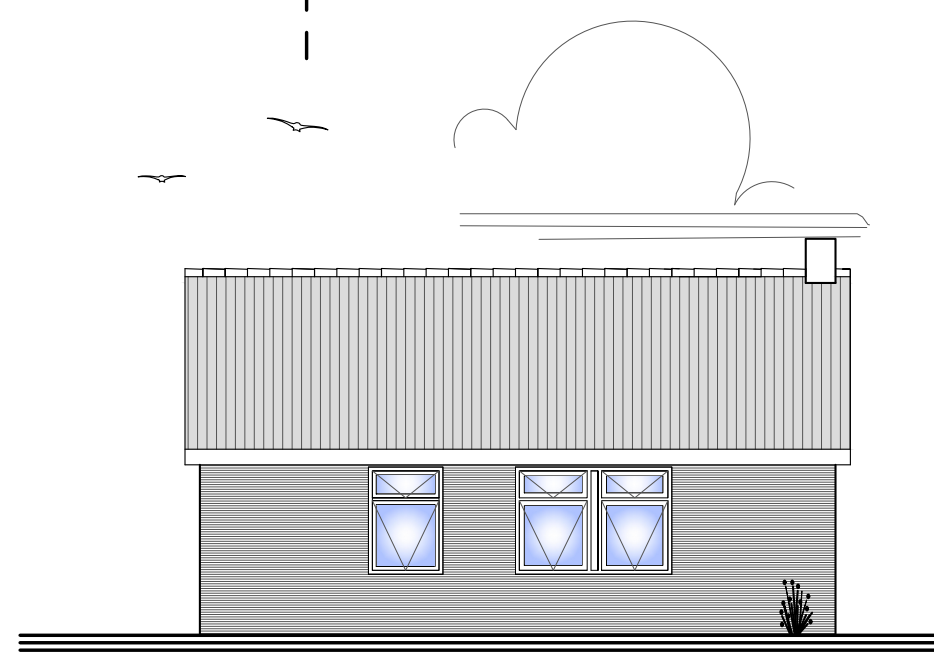


achter gevel bestaand

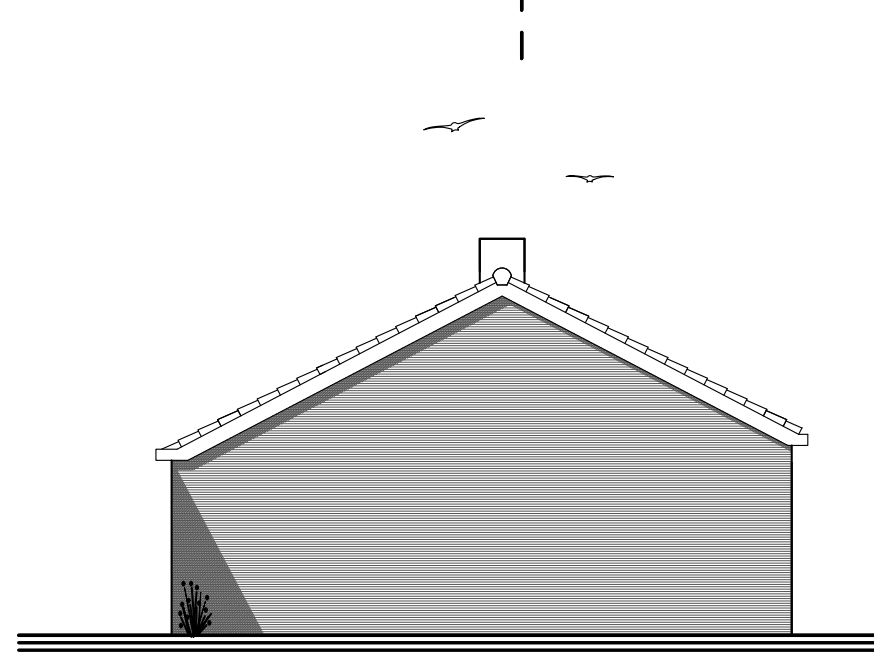


linker zij gevel bestaand/ongewijzigd

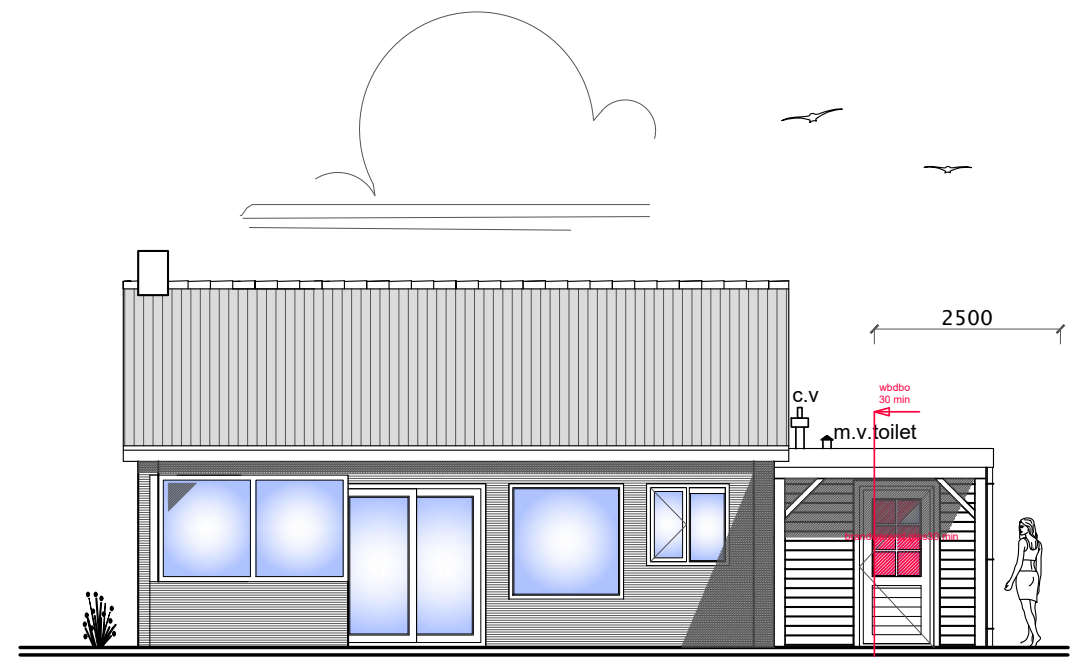


voor gevel nieuw

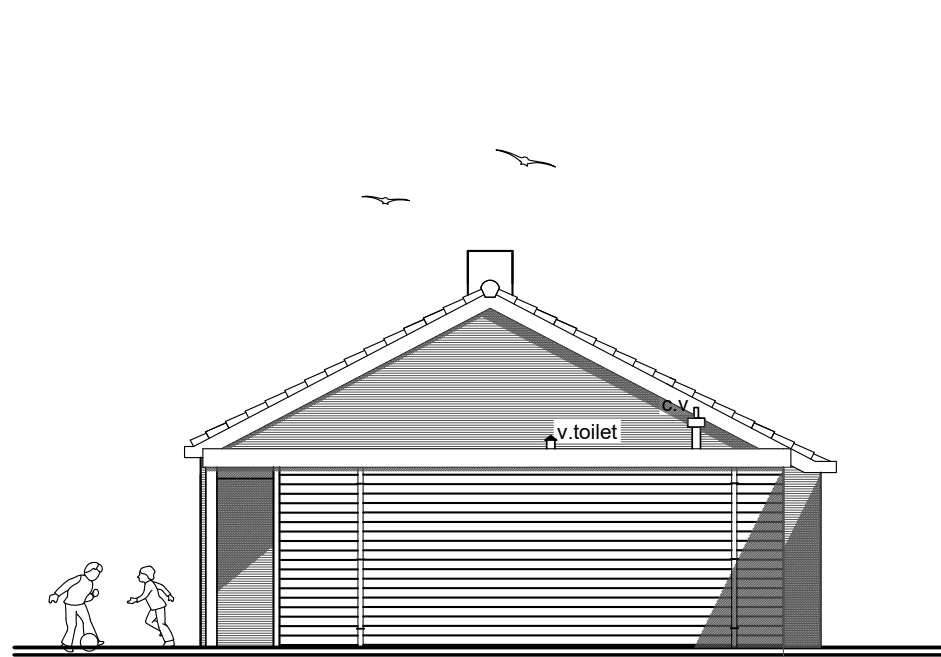

rechter zij gevel nieuw

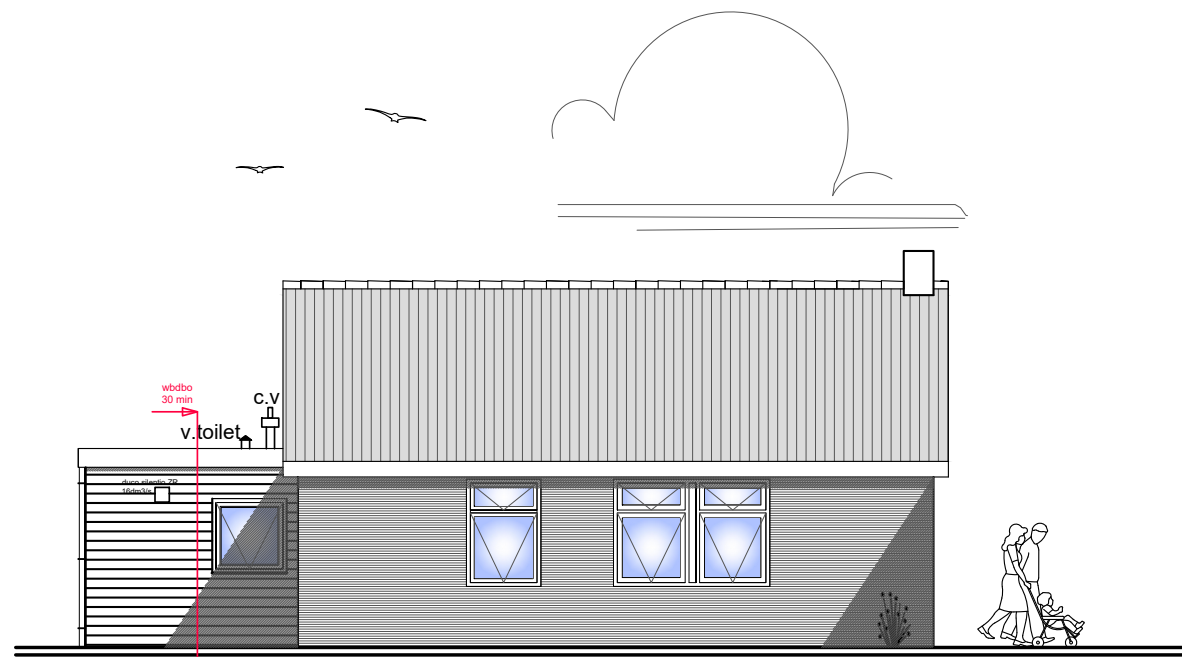

achter gevel nieuw

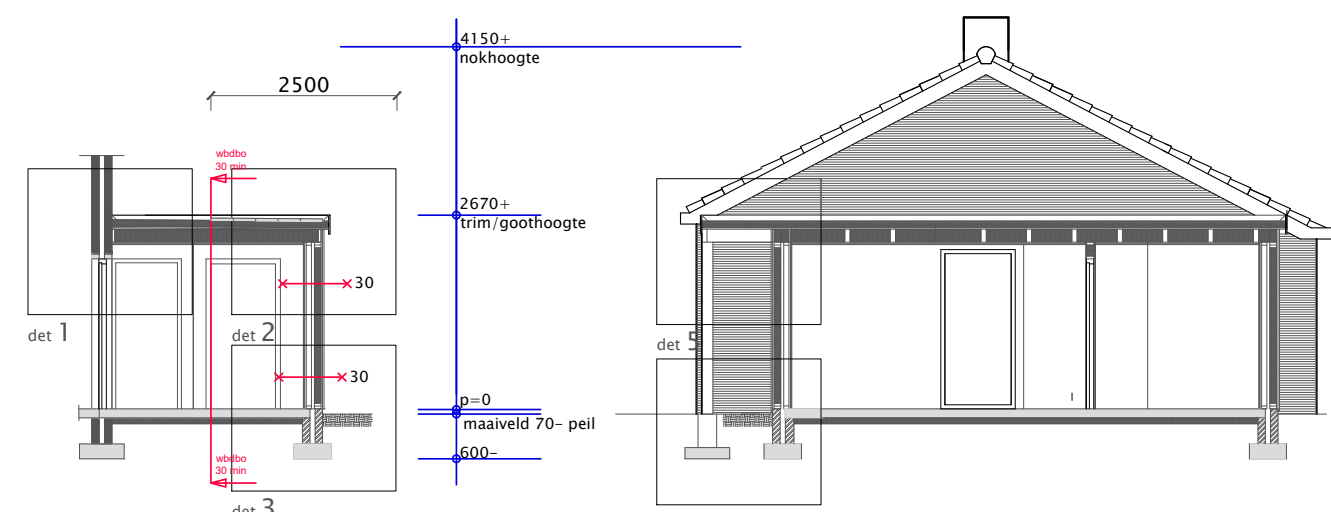


doorsnede B-B nieuw

doorsnede A-A nieuw


renvooi onderdeel	materiaal	kleur
gevel	HOUT	zwart
dakbedekking	EPDM	ANTRACIET
boeidelen	HOUT	creme wit
kozijnen	KUNSTOF	als bestaand
ramen en deuren	KUNSTOF	als bestaand

bruto opp bestaand	71.2m2
bruto inhoud bestaand	266m3
bruto opp nieuw	89m2
bruto inhoud nieuw	313.5m3


- riolering v.w.a. en h.w.a.  
\* uitvoeren volgens NEN 3215, water en luchtdicht aansluiten op het bestaande riool
- electra  
\* elektrische installaties uitvoeren conform geldende normen en voorschriften en NEN 1010
- ventilatie  
\* toilet voorzien van mechanische ventilatie 7dm3/sec  
\* toevoer lucht middels kier 2cm onder deur  
\* duco silento ZR toepassen in berging 16dm3/sec
- verwarming  
\* c.v. installatie kleiner als 130KW
- beglazing  
\* Beglazing uitvoeren in HR++ glas  
\* veiligheidsglas toepassen indien de onderkant van het glasvlak gemeten tot de vloer kleiner is dan 850mm  
\* 30 min brandwerend glas toepassen wdbdo
- inbraakwerendheid  
\* deuren ramen en kozijnen en daarmee gelijk te stellen constructieonderdelen m.b.t de woonfunctie dienen te voldoen aan weerstandklasse 2 volgens de in NEN 5096 bepaalde inbraakwerendheid (S.K.G \*\*)
- toegankelijkheid  
\* maximale opstap ter plaatsen van entree is 20mm
- wand en vloerafwerking natte ruimtes  
\* vloeren van toiletten en doucheruimten voorzien van tegelwerk  
\* wanden toiletten rondom voorzien van tegelwerk tot minimaal 1500mm boven vloerpeil

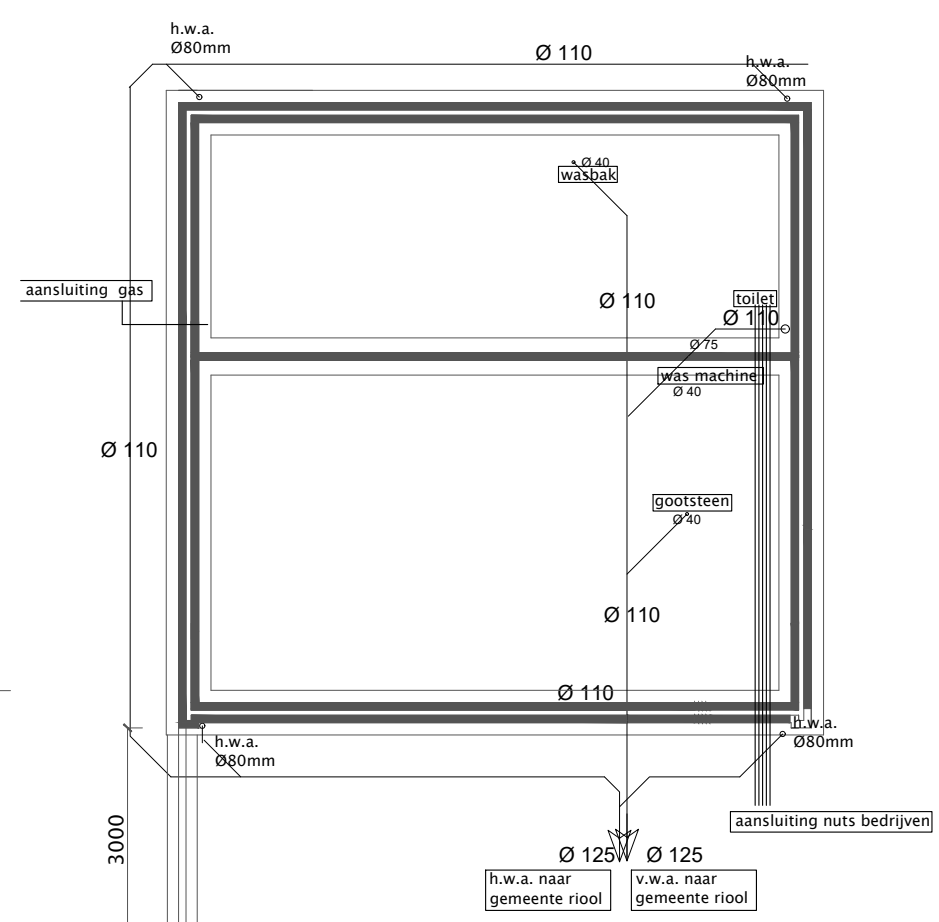


fundering/riool bestaand

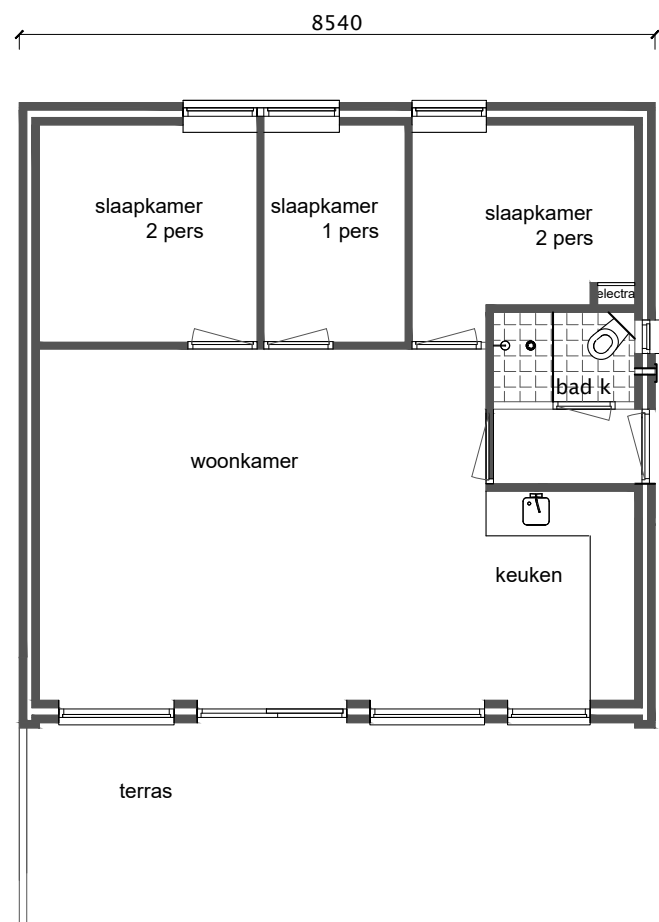


begane grond bestaand

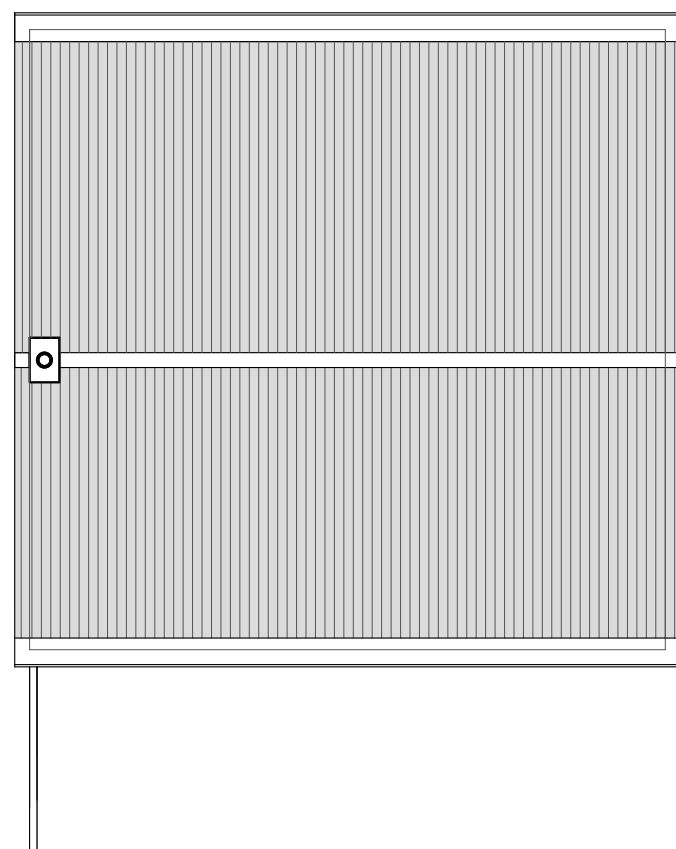


boven aanzicht bestaand

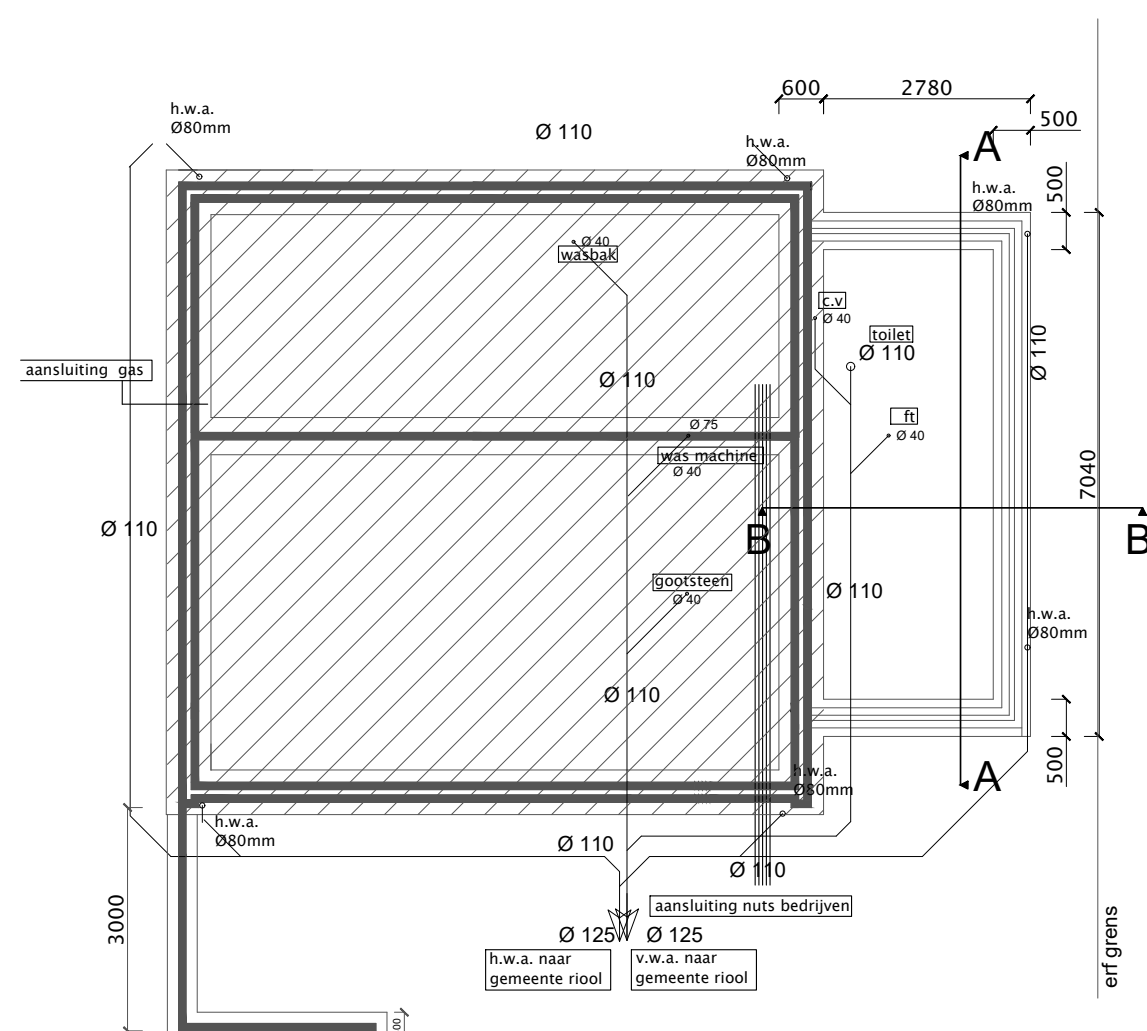


fundering/riool nieuw

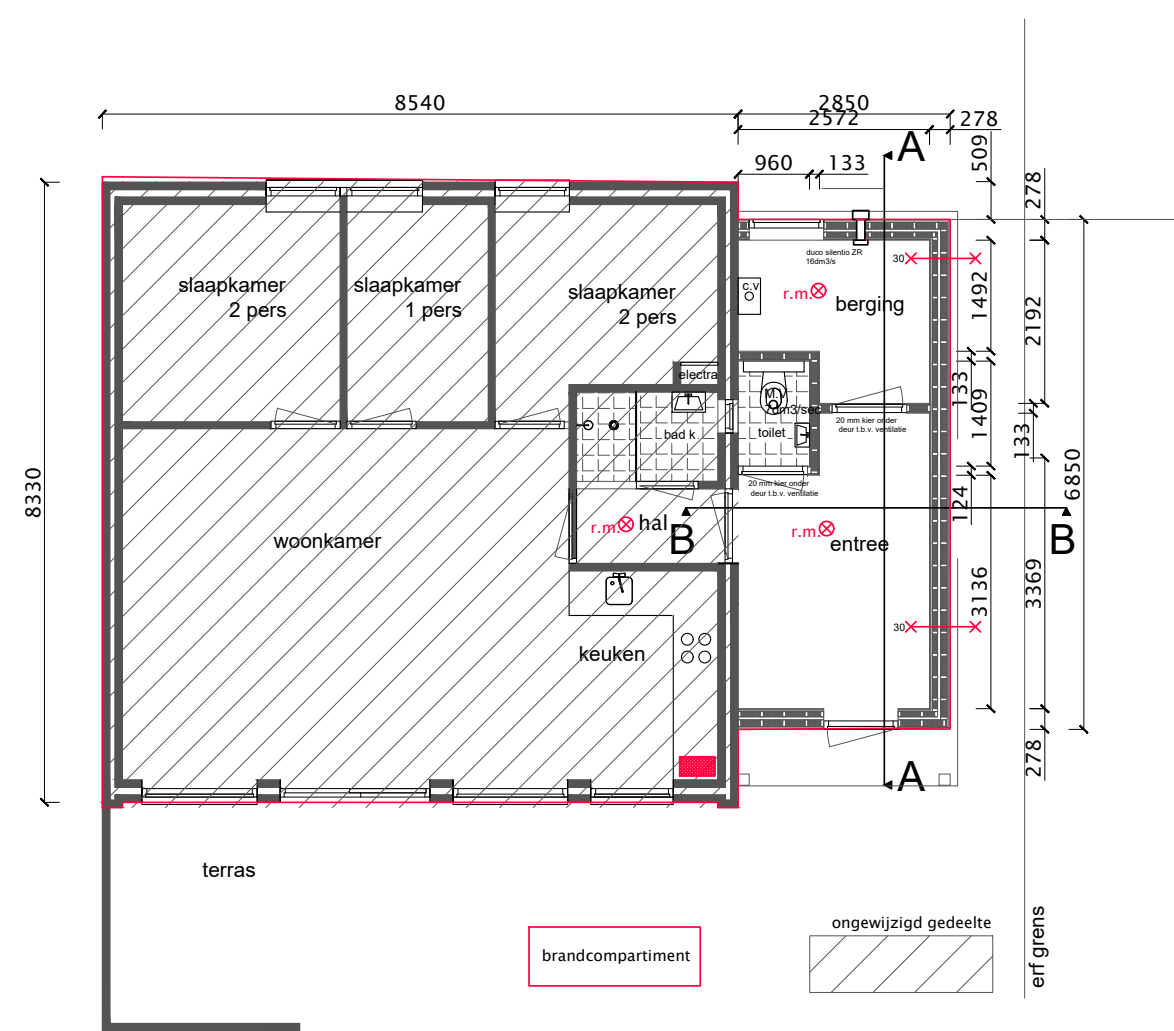

begane grond nieuw

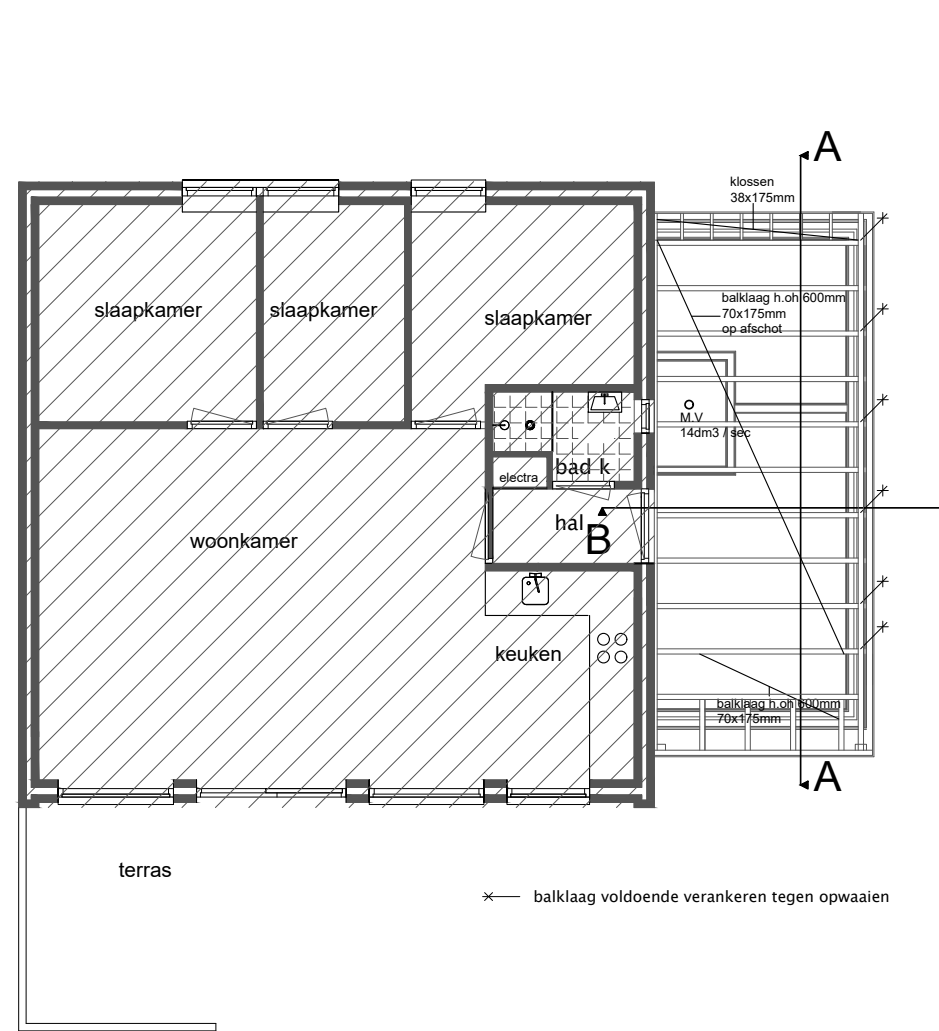

balklaag platdak nieuw

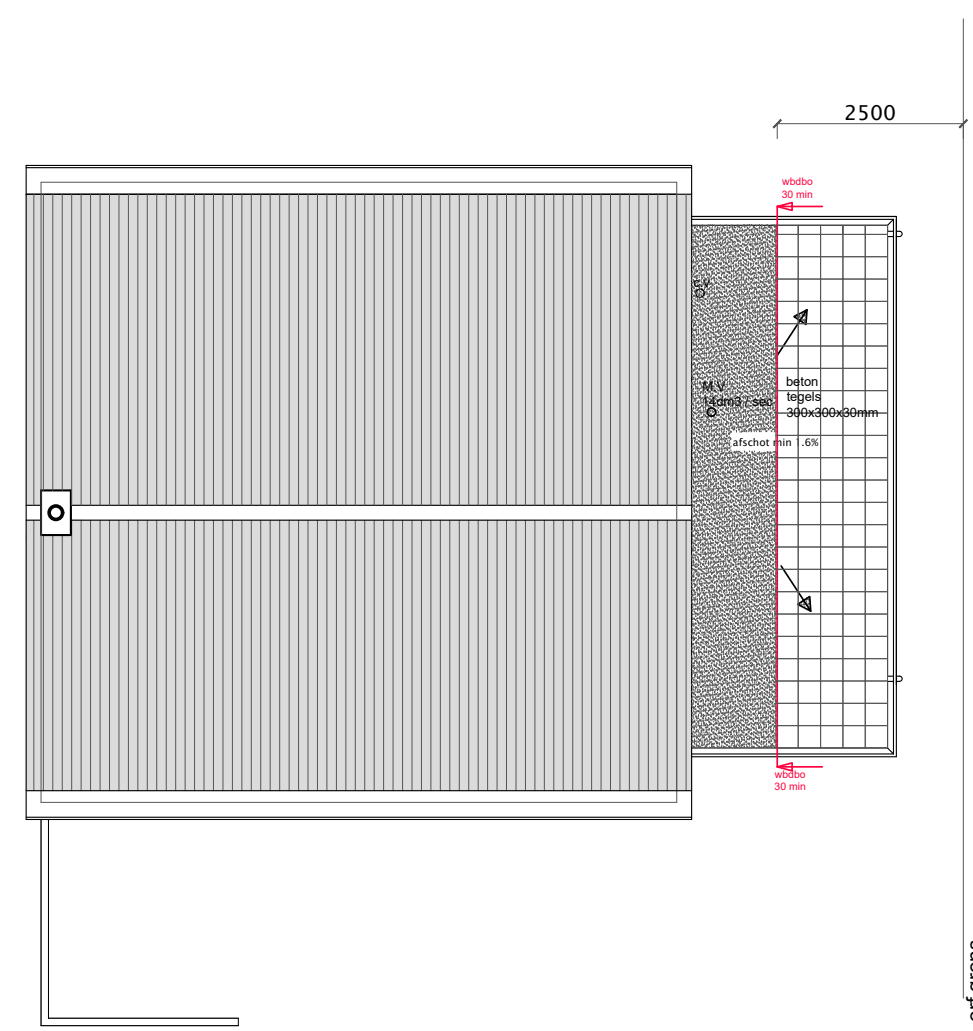


boven aanzicht nieuw

Gemeente Texel .txl  
Behoort bij besluit van  
Burgemeester en Wethouders van Texel,  
zaaknummer: 2996121  
kenmerk document: Bijlage 1/4  
Burgemeester en wethouders van Texel,  
namens dezen, de teamleider  
Vergunningen, Toezicht & Handhaving,  
mevrouw C.A.M. Dekker-Kunst

brandweervoorziening  
r.m. rookmelder  
blusdeken  
30 30 minuten wdbdo  
brand veiligheid  
- voorzieningen brandveiligheid uitvoeren conform "eisen voor  
- verkeersruimte voorzien van rookmelder  
- binnenwanden en deuren minimaal 20 minuten brandwerend  
- doorvoering door brandwerende scheidingen dienen dezelfde  
brandwerendheid te bezitten als de scheidingen

Thermische isolatie en energie prestatie:  
de bestaande uitwendige scheids constructies een  
minimale Rc 1.3 m2K/W, de nieuwe uitwendige scheids  
constructie minimaal Rc 4.5m2K/W  
isolatie beglazing te plaatsen in kozijnen,ramen en deuren  
(30 min brandwerend veiligheids glas HR++ glas U 1.2  
kozijnen en deuren 4.2 W/m2K

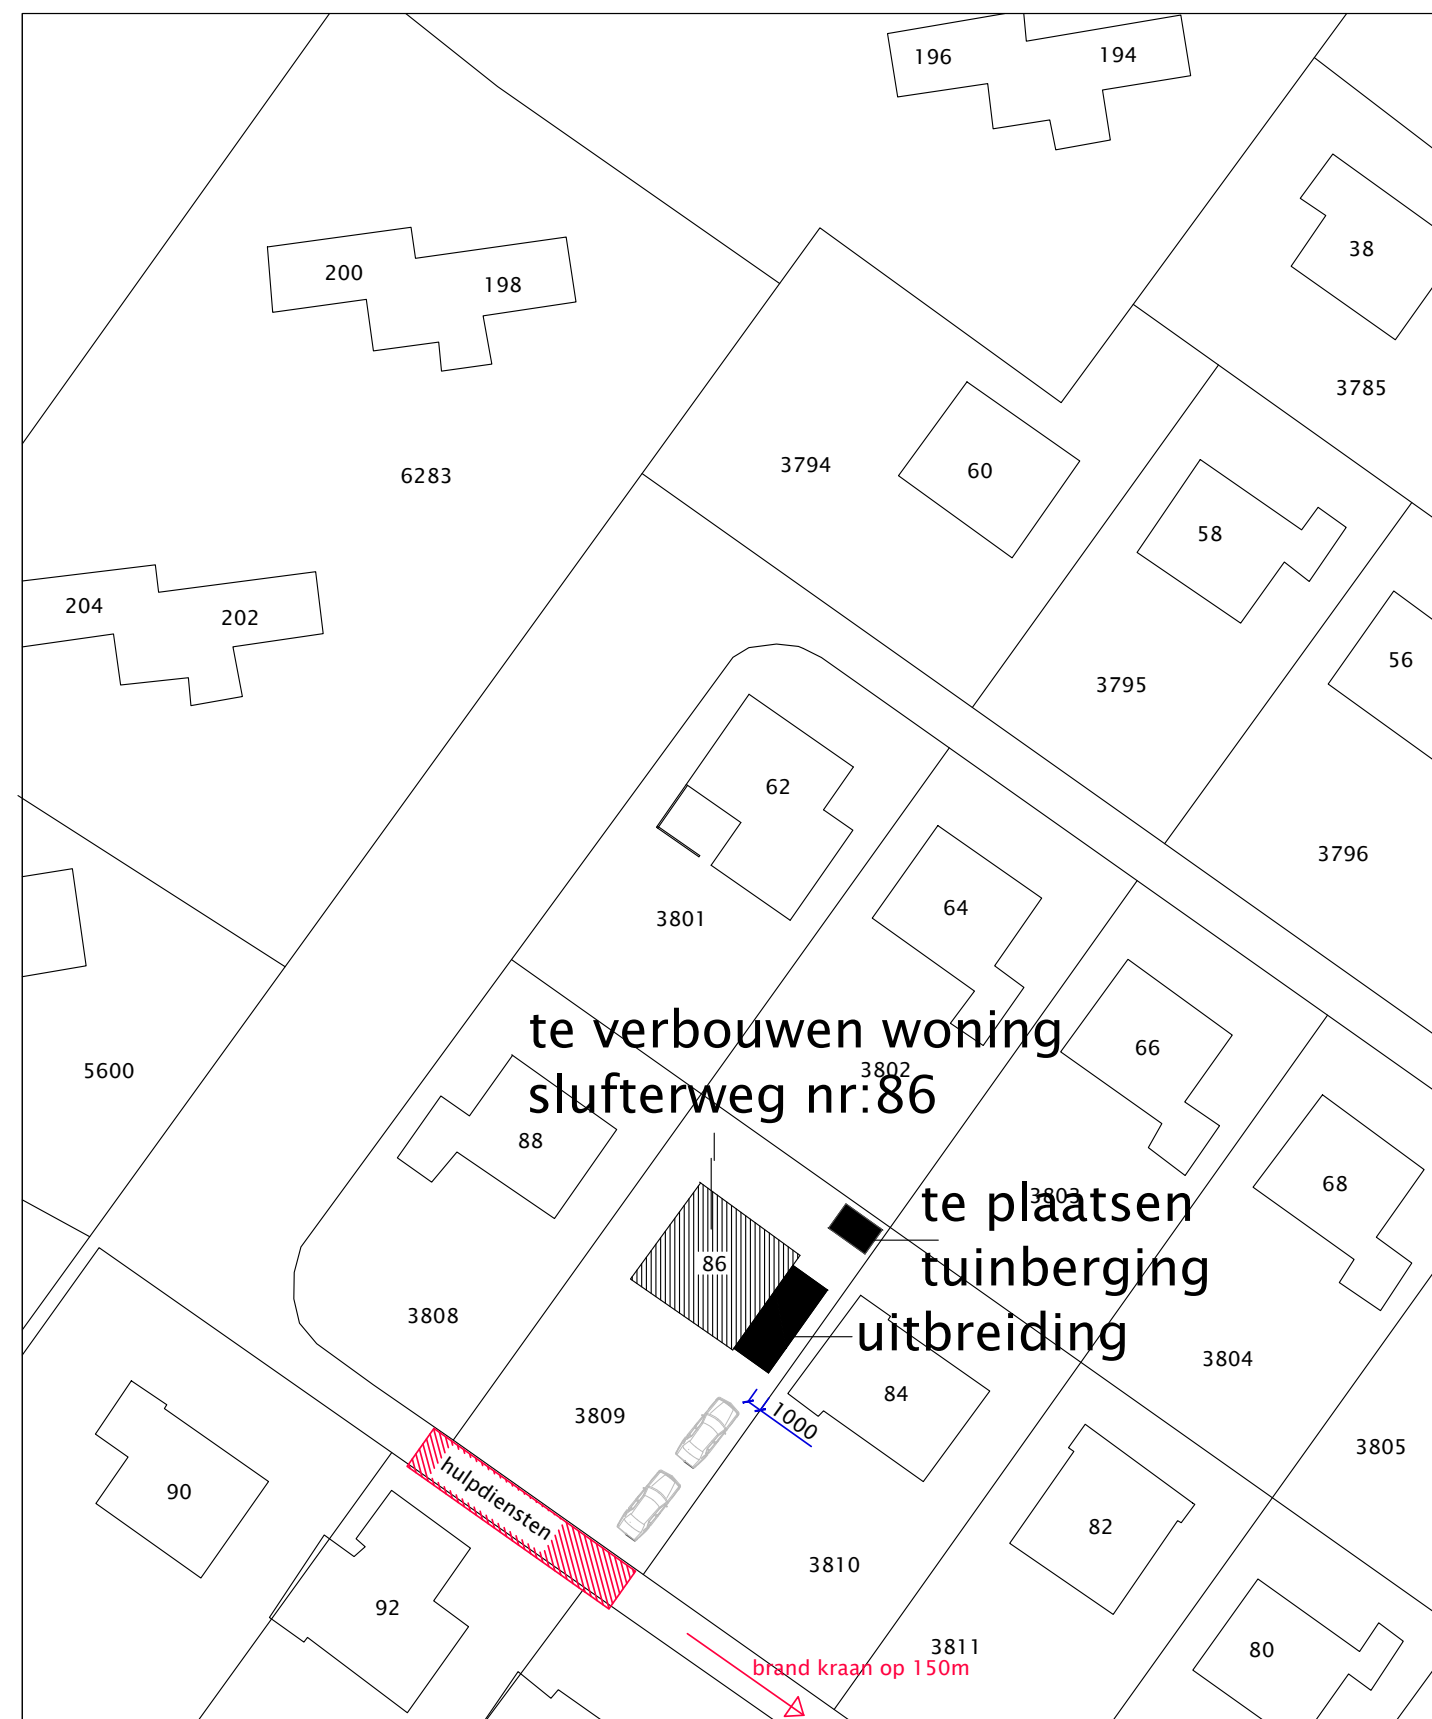

SITUATIE  
gemeente: Texel  
sectie: A  
nummer: 3809  
schaal: 1:500

VERGUNNINGSFASE regulier  
betreft: legalisatie aanbouw zomerwoning  
Slufterweg nr: 86  
Te de Cocksdorp  
opdrachtgever:  
adres/ postcode:  
woonplaats :  
getekend: F Eenhoorn  
datum:04-06-2021  
gew:25-06-2021  
tek nummer:  
001