


schaal 1:50


Gemeente Texel .txl

Behoort bij besluit van
burgemeester en wethouders van Texel,
zaaknummer: 3111207
kenmerk document: Bijlage 4/4
namens de burgemeester en wethouders van
Texel,


de heer F. Galarce Morales,
teamleider Vergunningen, Toezicht & Handhaving

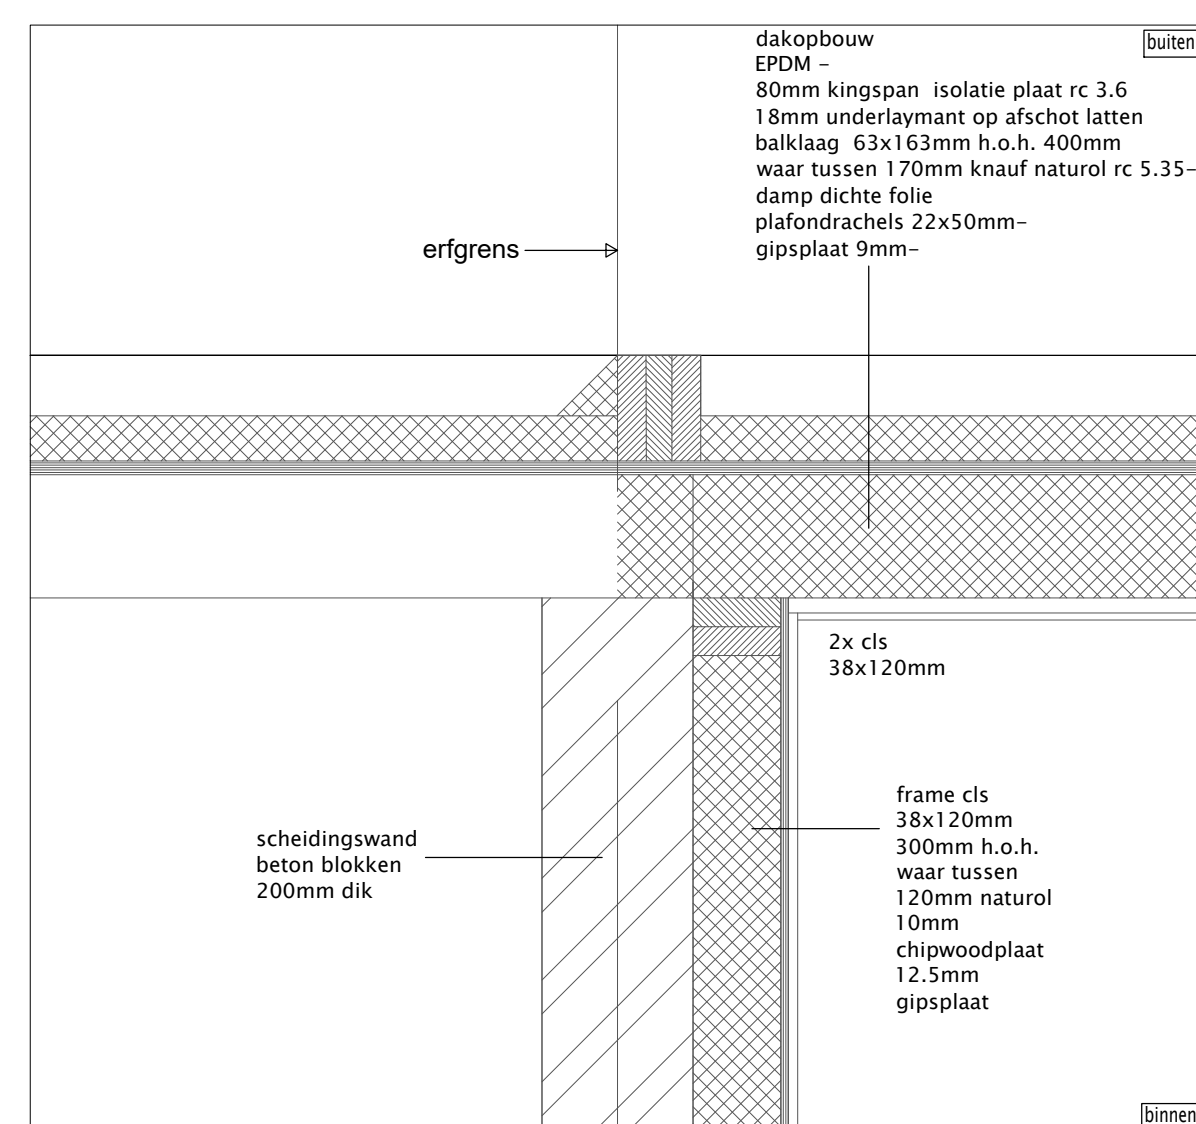


det 2

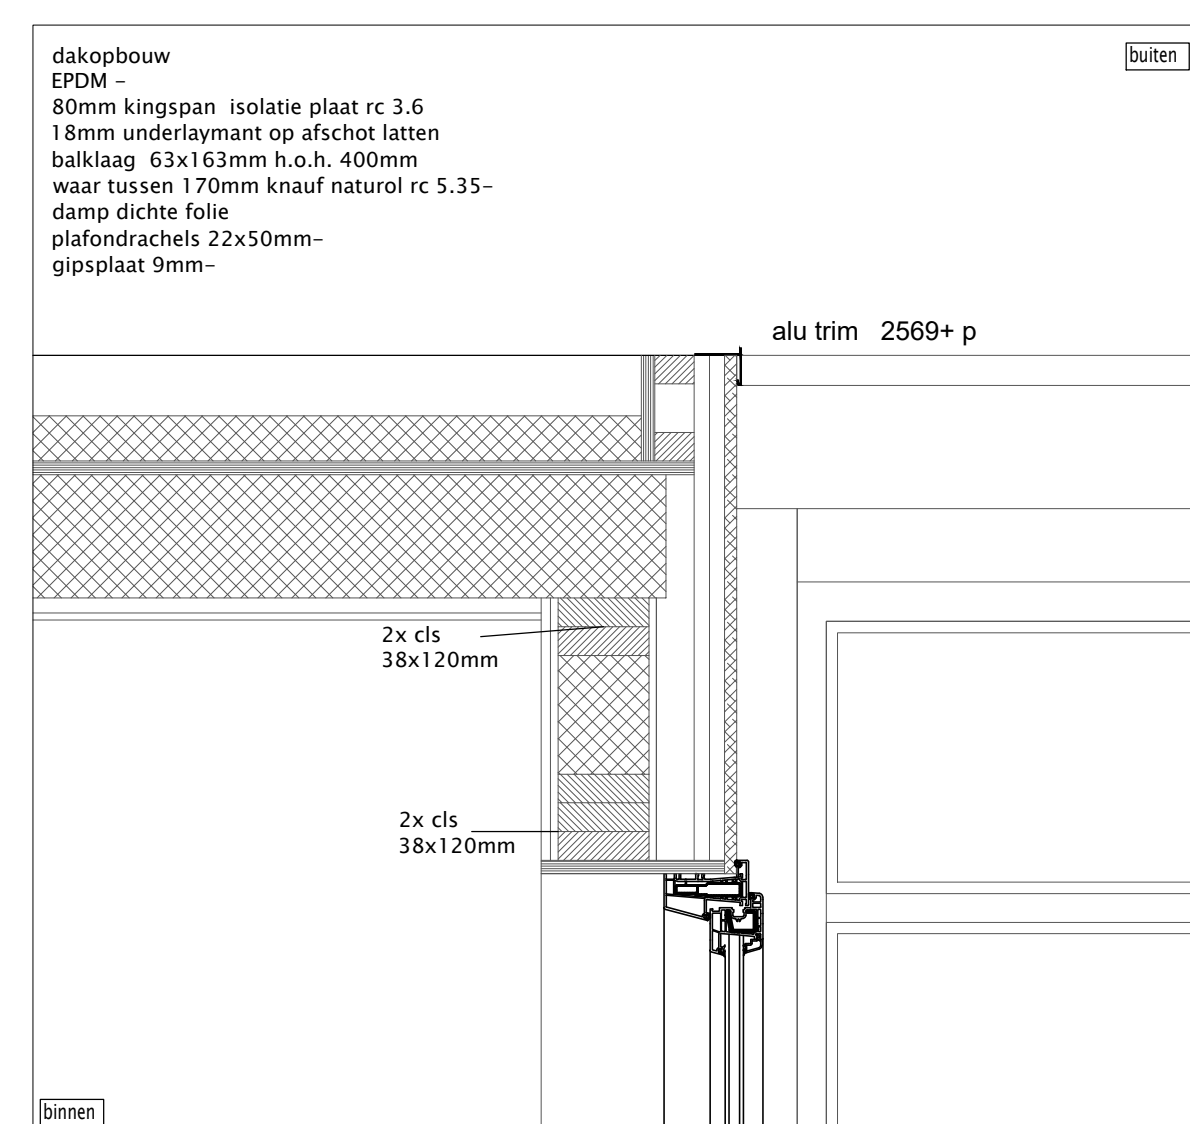


det 4

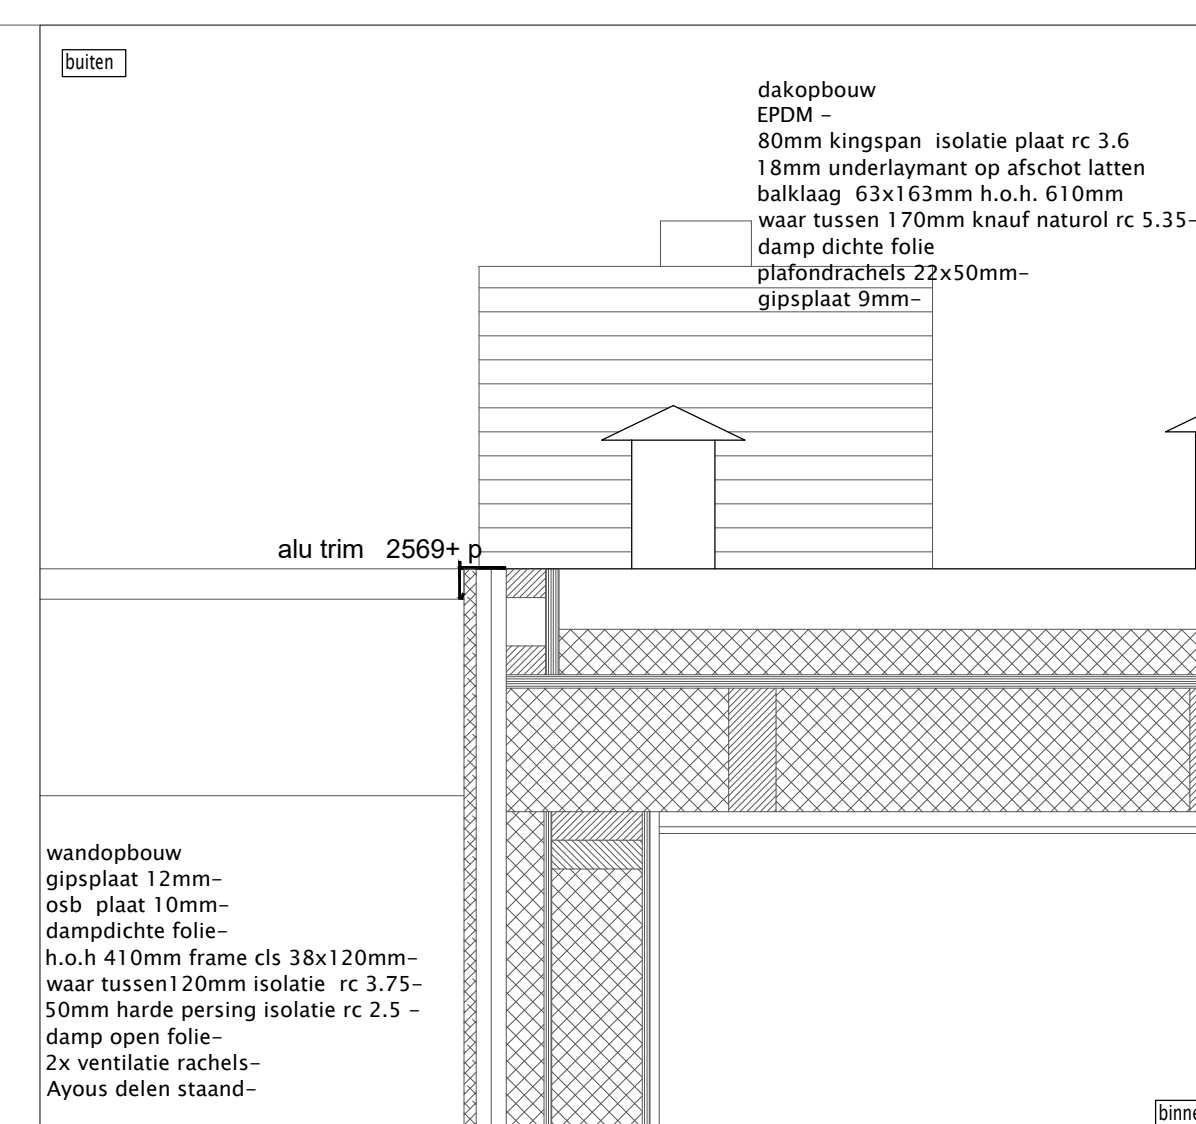


det 6

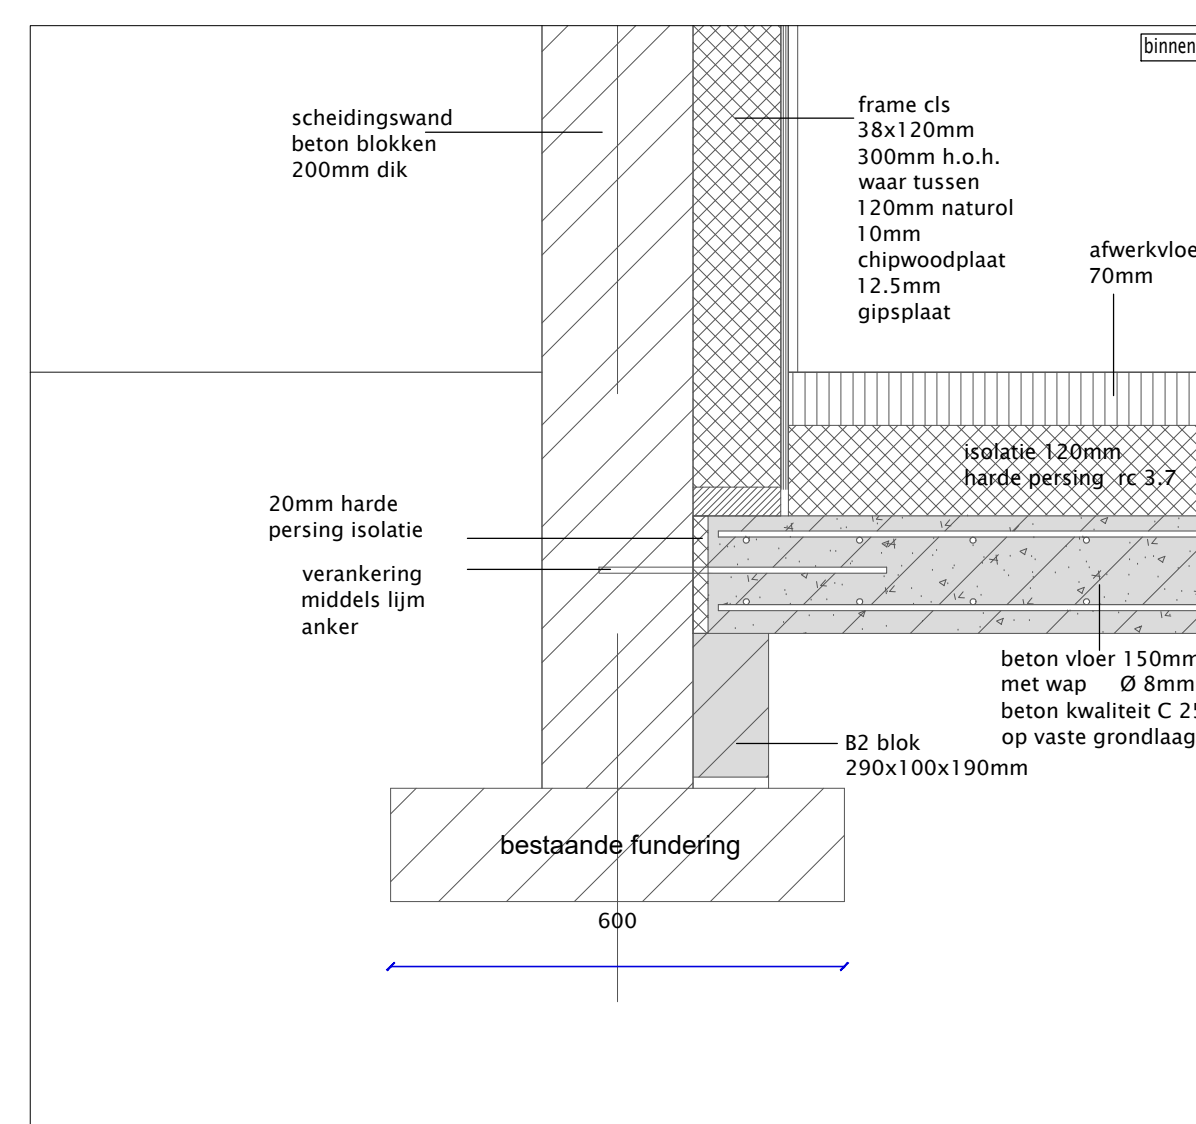

det 1

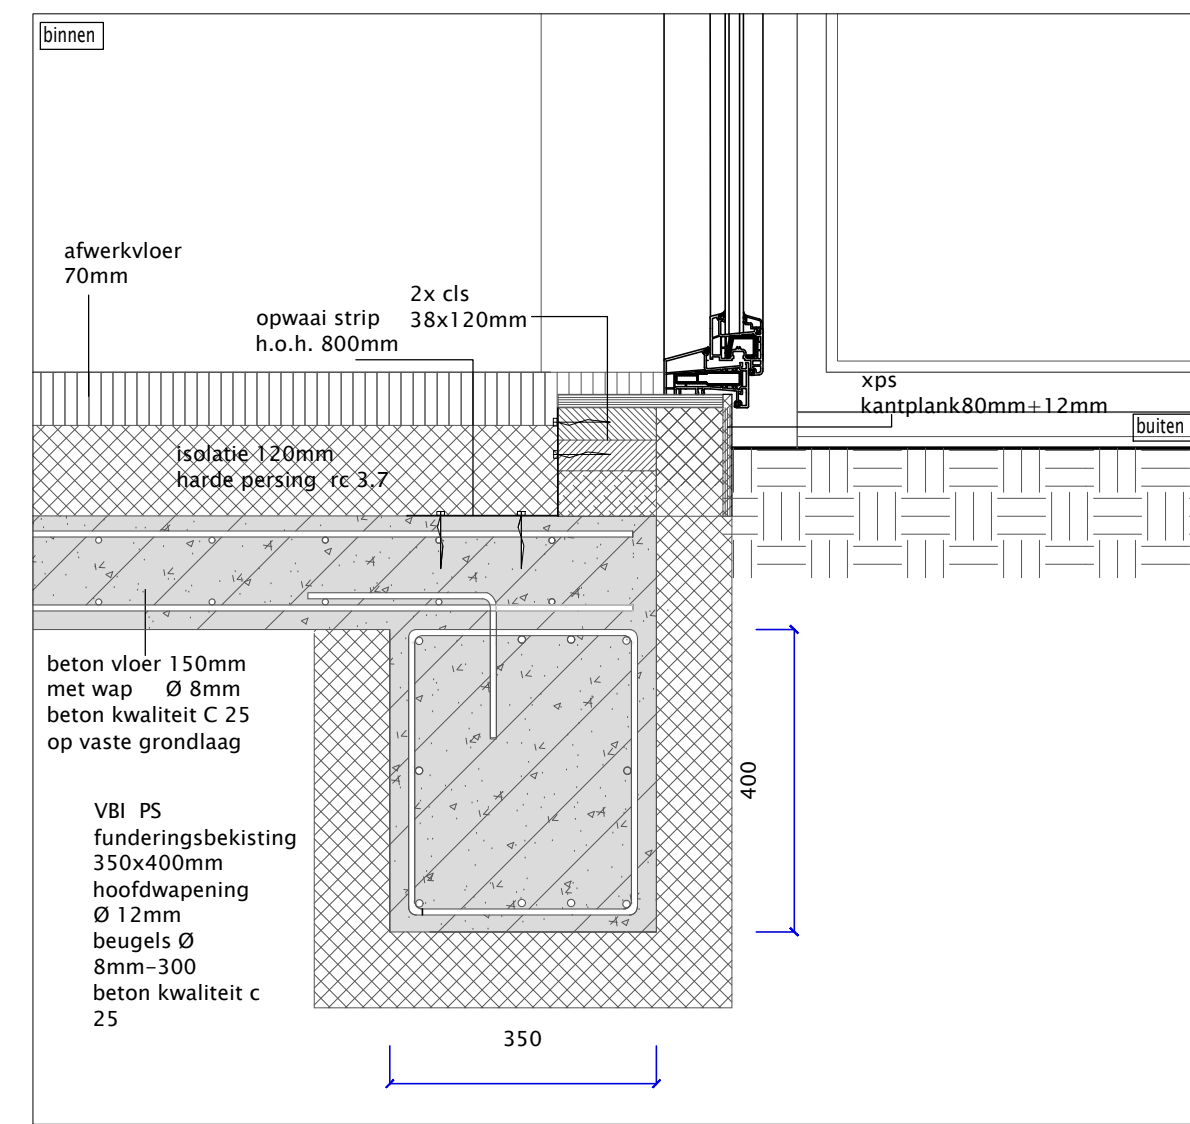

det 3

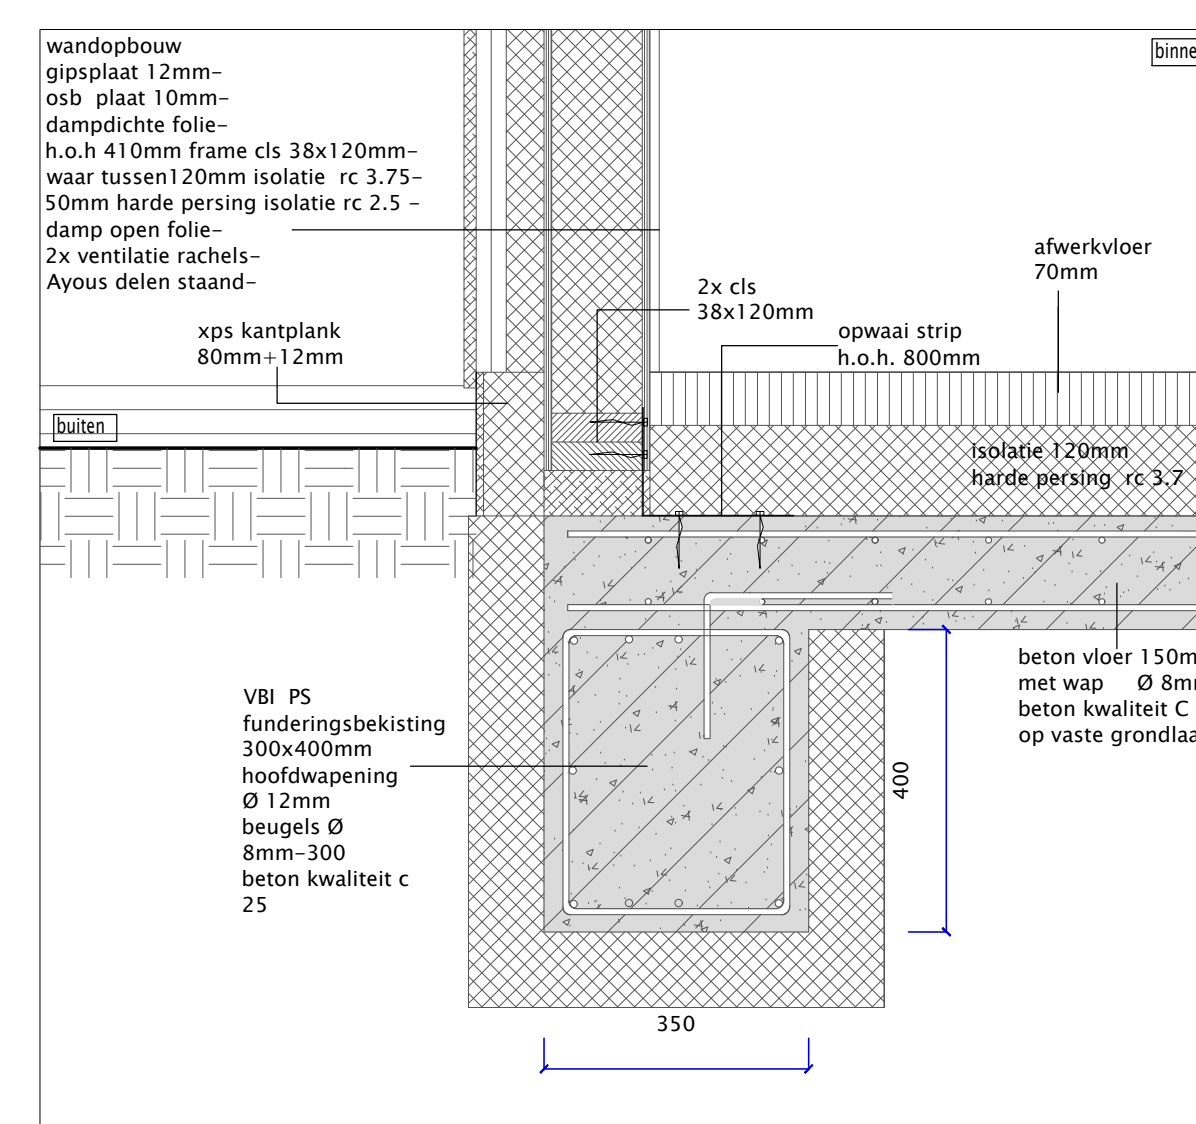

det 5

reguliere aanvraag detailblad

betreft:

opdrachtgever:

schaal 1:100
details 1:10

tek nummer:

002