




doorsnede A-A nieuw

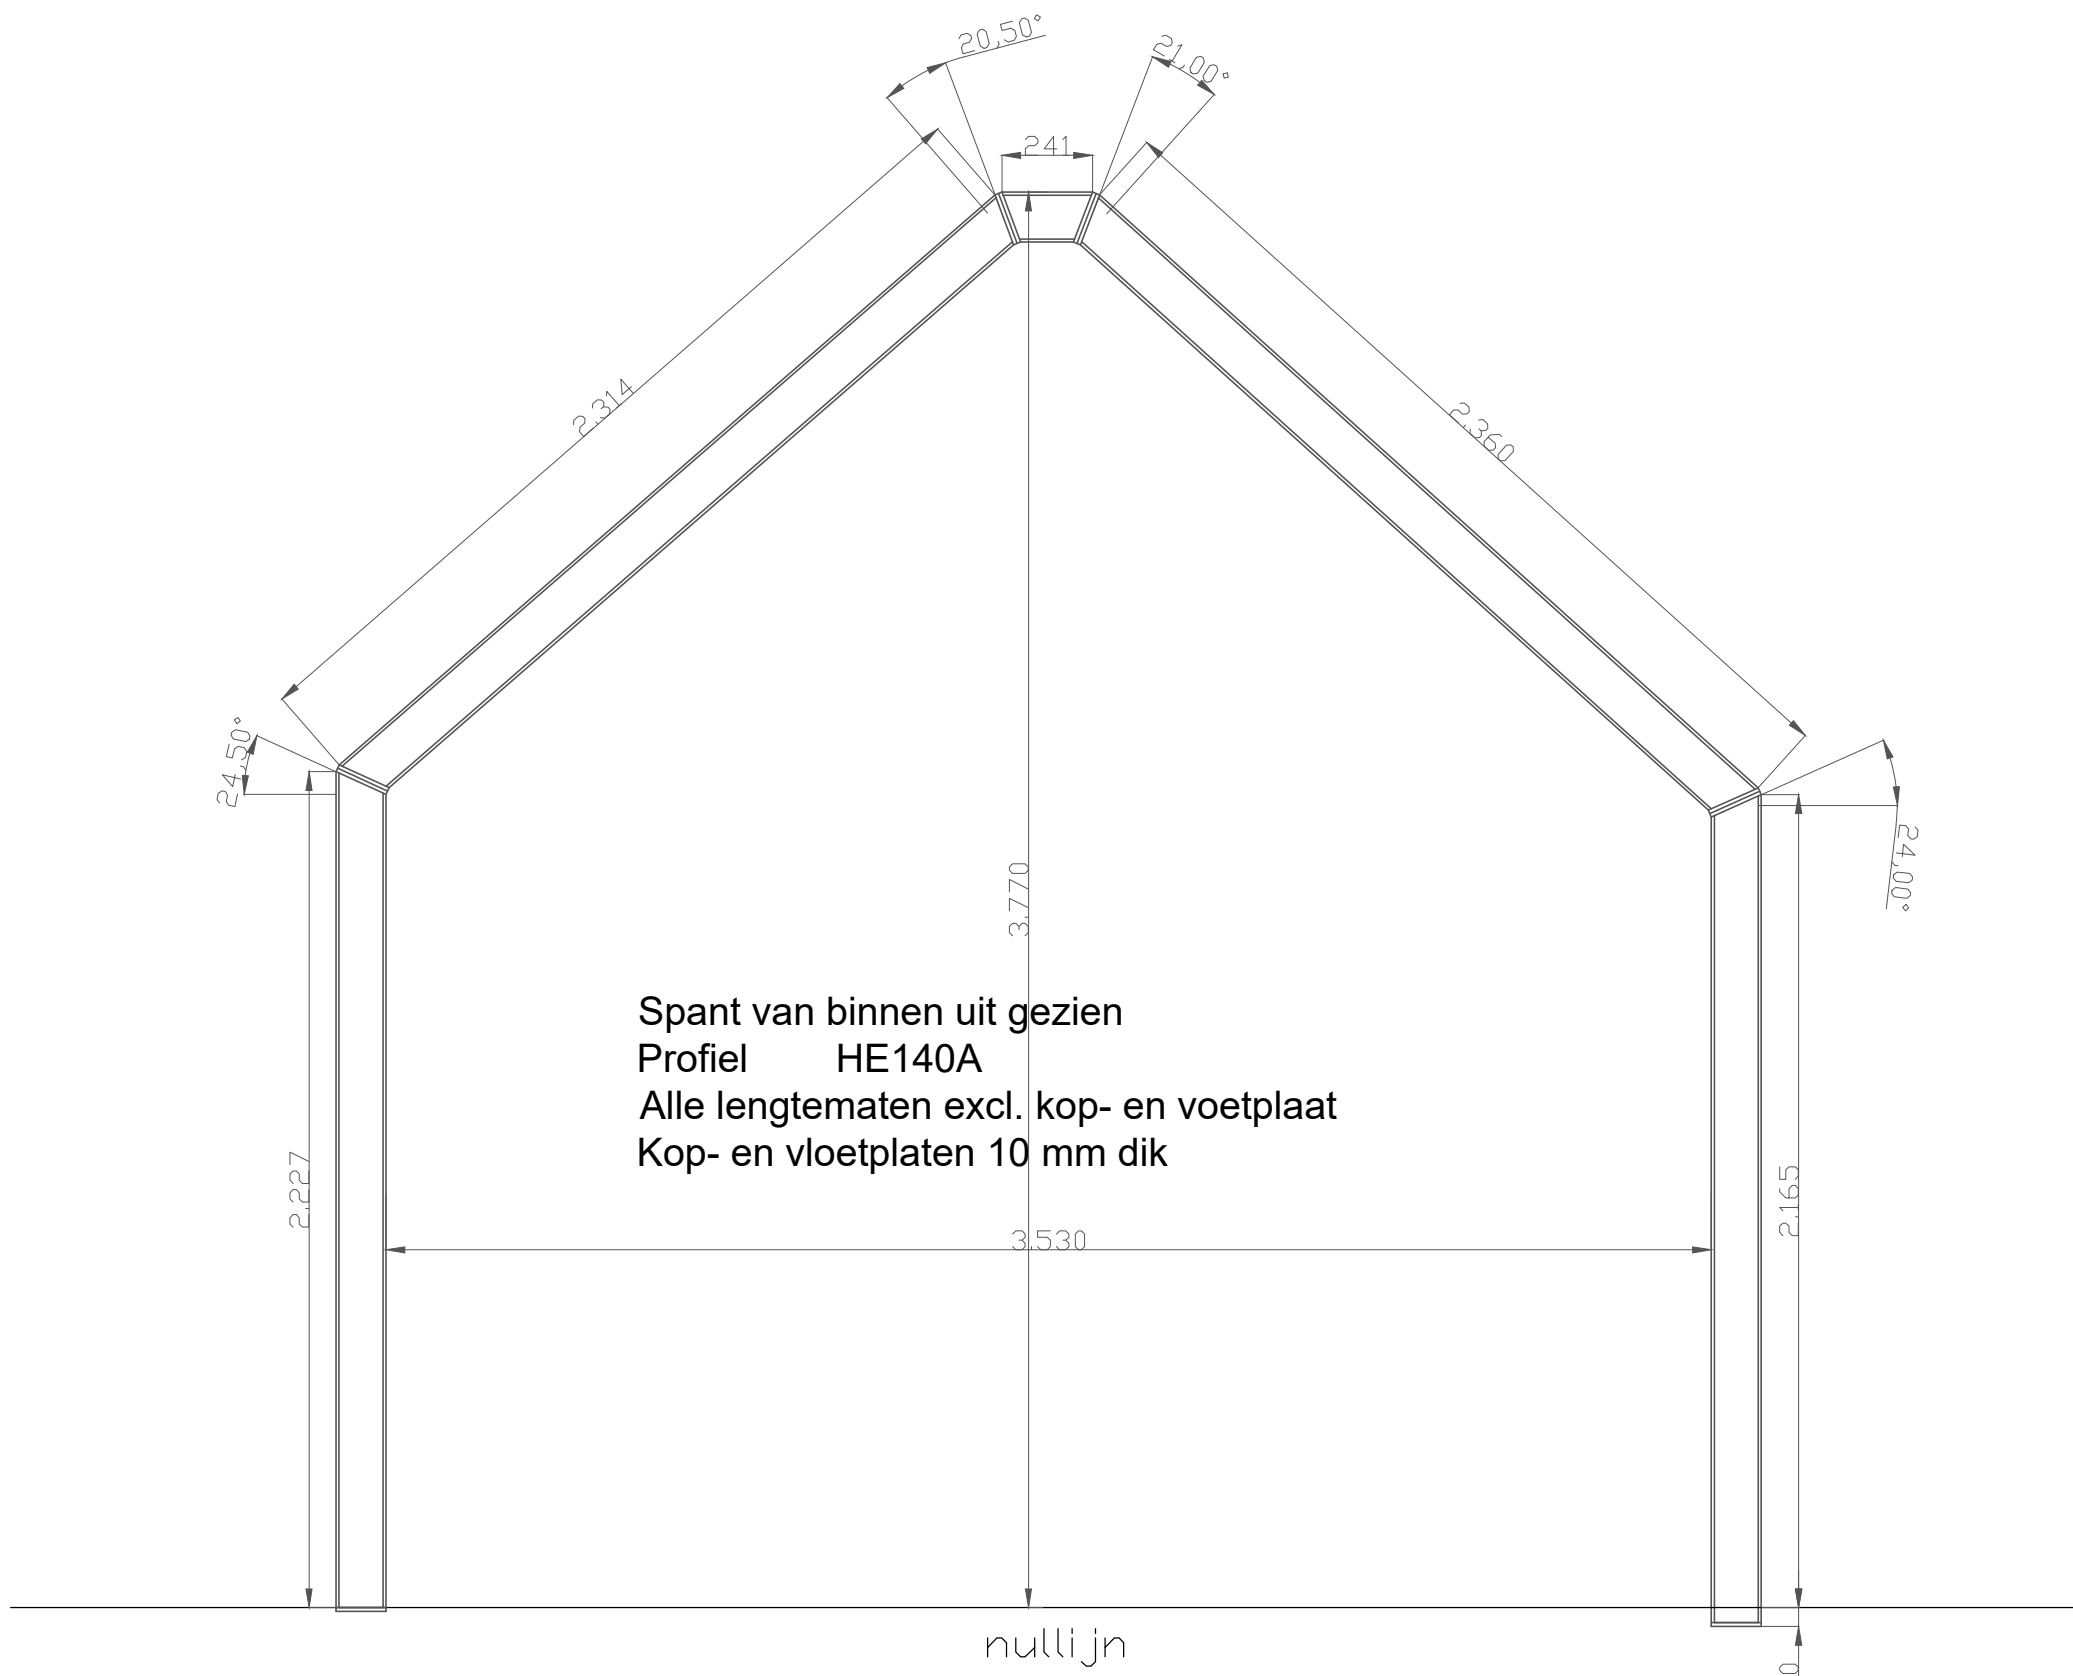


nieuw aan te brengen hulpspant t.p.v. wagendeur achtergevel schaal 1:20

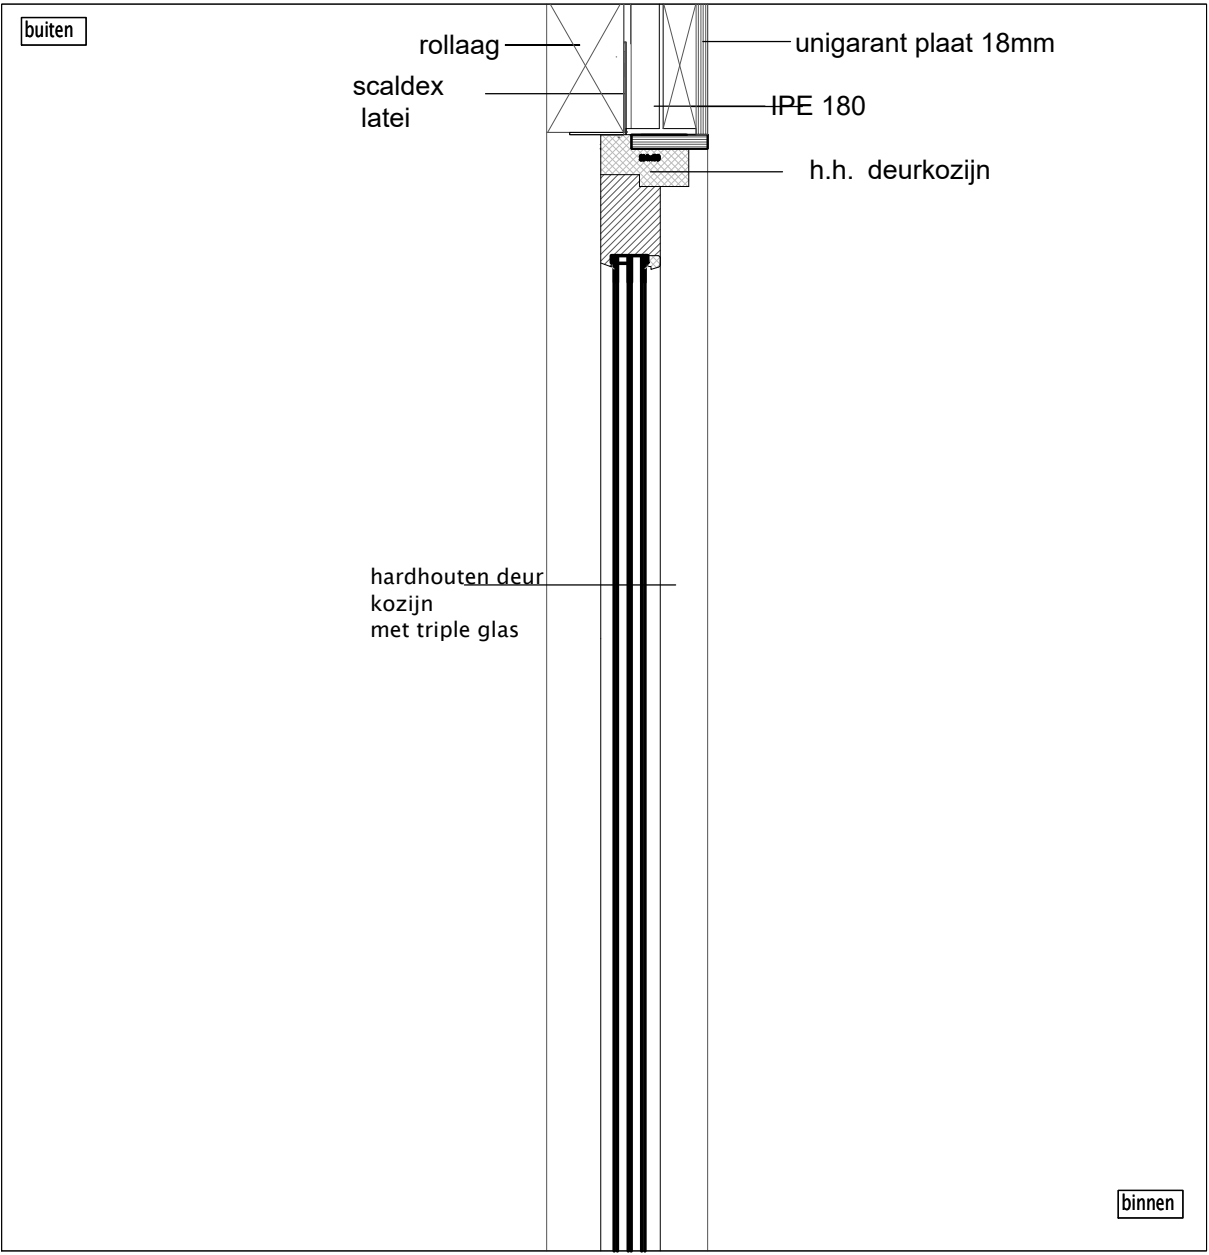


det 2

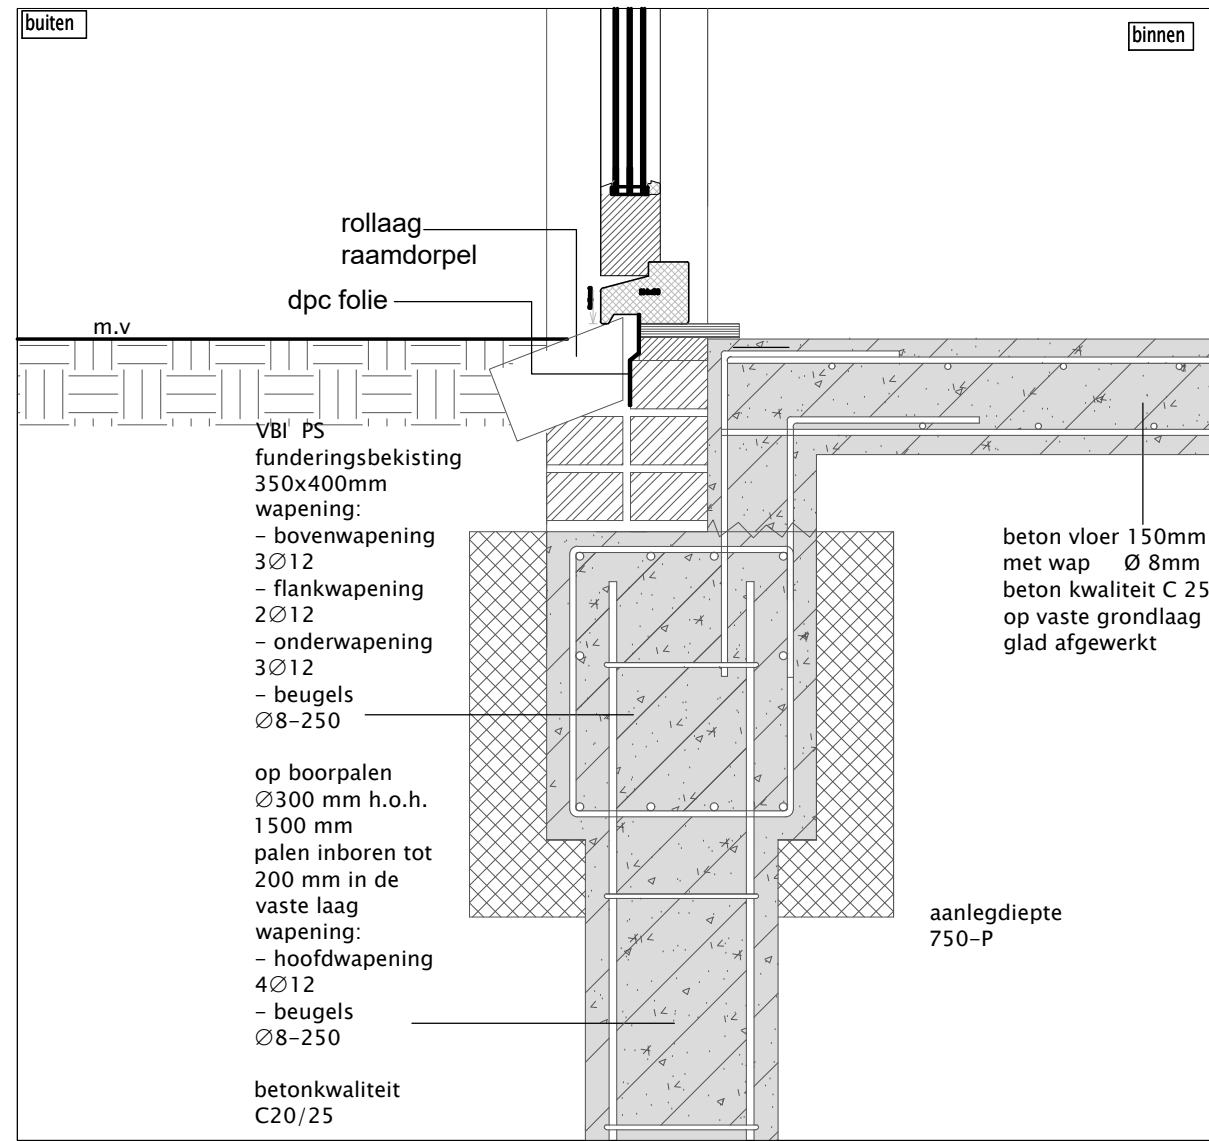

det 1

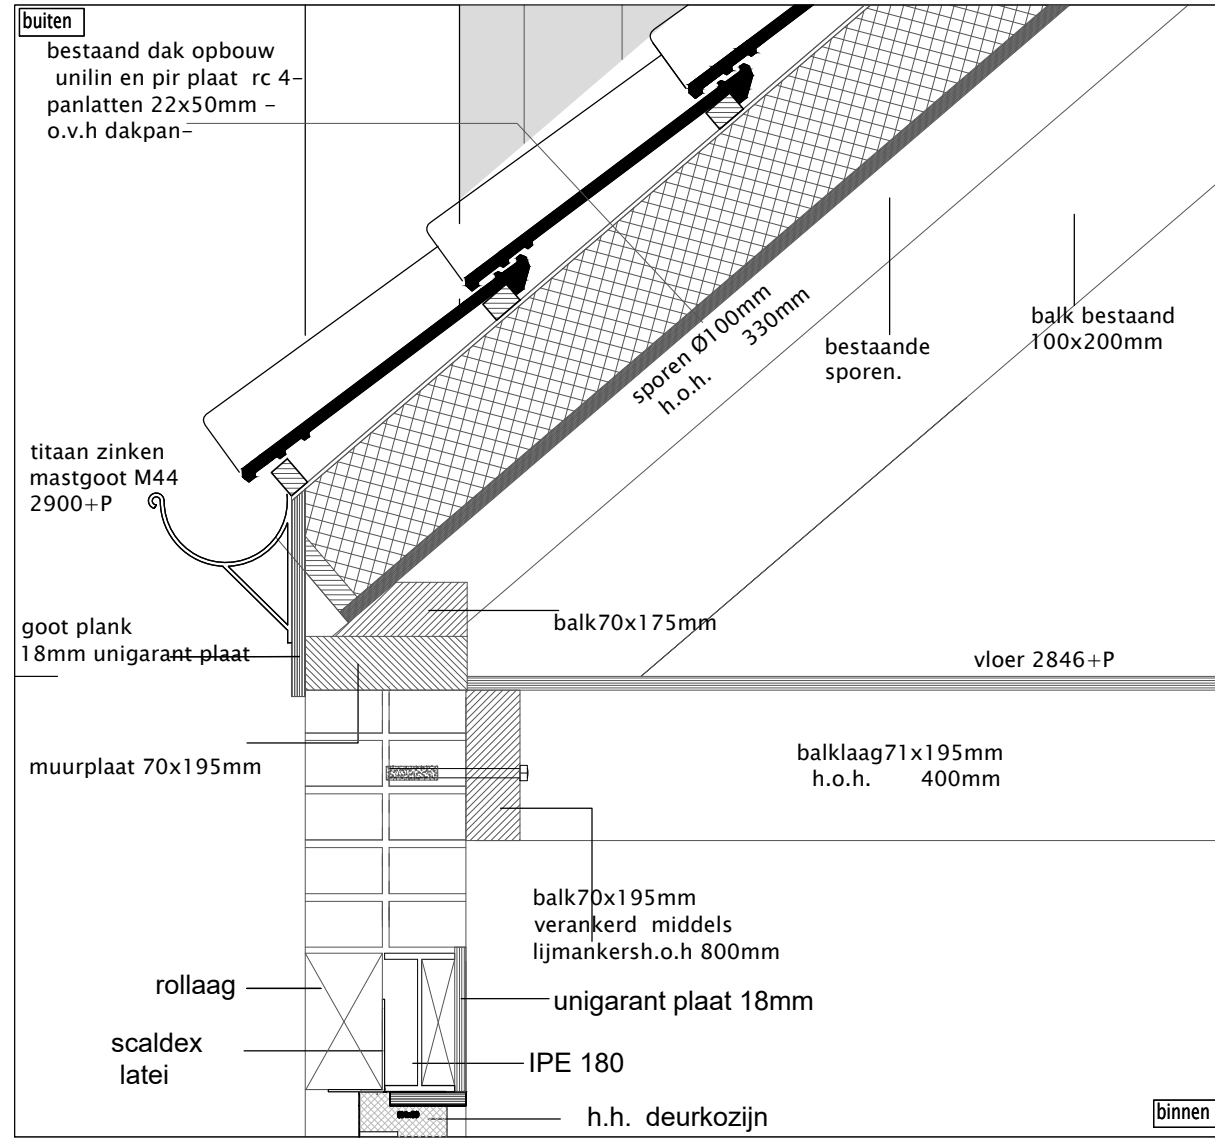

det 3

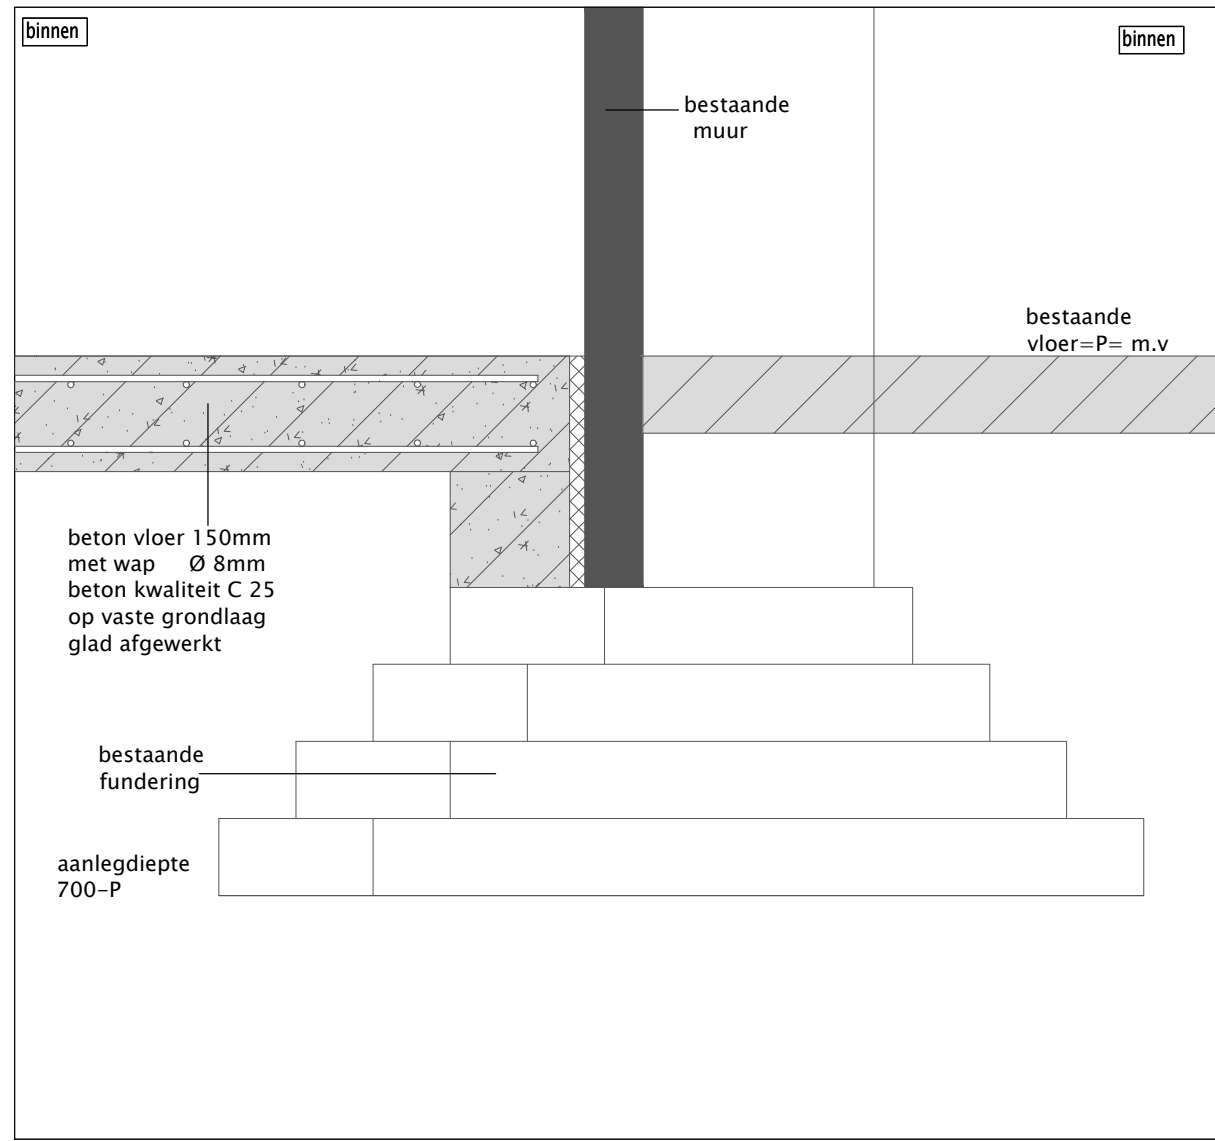

det 4

Gemeente Texel .txl

Behoort bij besluit van burgemeester en wethouders van Texel, zaaknummer: **3222287** kenmerk document: **Bijlage 3/6** namens de burgemeester en wethouders van Texel,

de heer F. Galarce Morales, teamleider Vergunningen, Toezicht & Handhaving

C: deze tekening mag zonder mijn schriftelijke toestemming niet gekopieerd, gereproduceerd, aan derden ter inzage gegeven of voor namaak t.b.v. derden worden gebruikt

details **schaal 1:100/1:10**

betreft: vernieuwen/wijzigen achtergevel en schuur
Zevenhuizen 45 1794 GJ
Oosterend Texel

opdrachtgever:

getekend: F. Eenhoorn
datum: 24-05-2022
gewijzigd: 04-08-2022

tek nummer:
03

maten in het werk te controleren en vergelijken met overige tekeningen leverancier/installateur/constructeur

maten in het werk controleren en vergelijken met overige tekeningen!

aan de tekening kunnen geen rechten worden verleend.
deze tekening is alleen voor de aanvraag van de vergunning.