




Doorsnede A-A

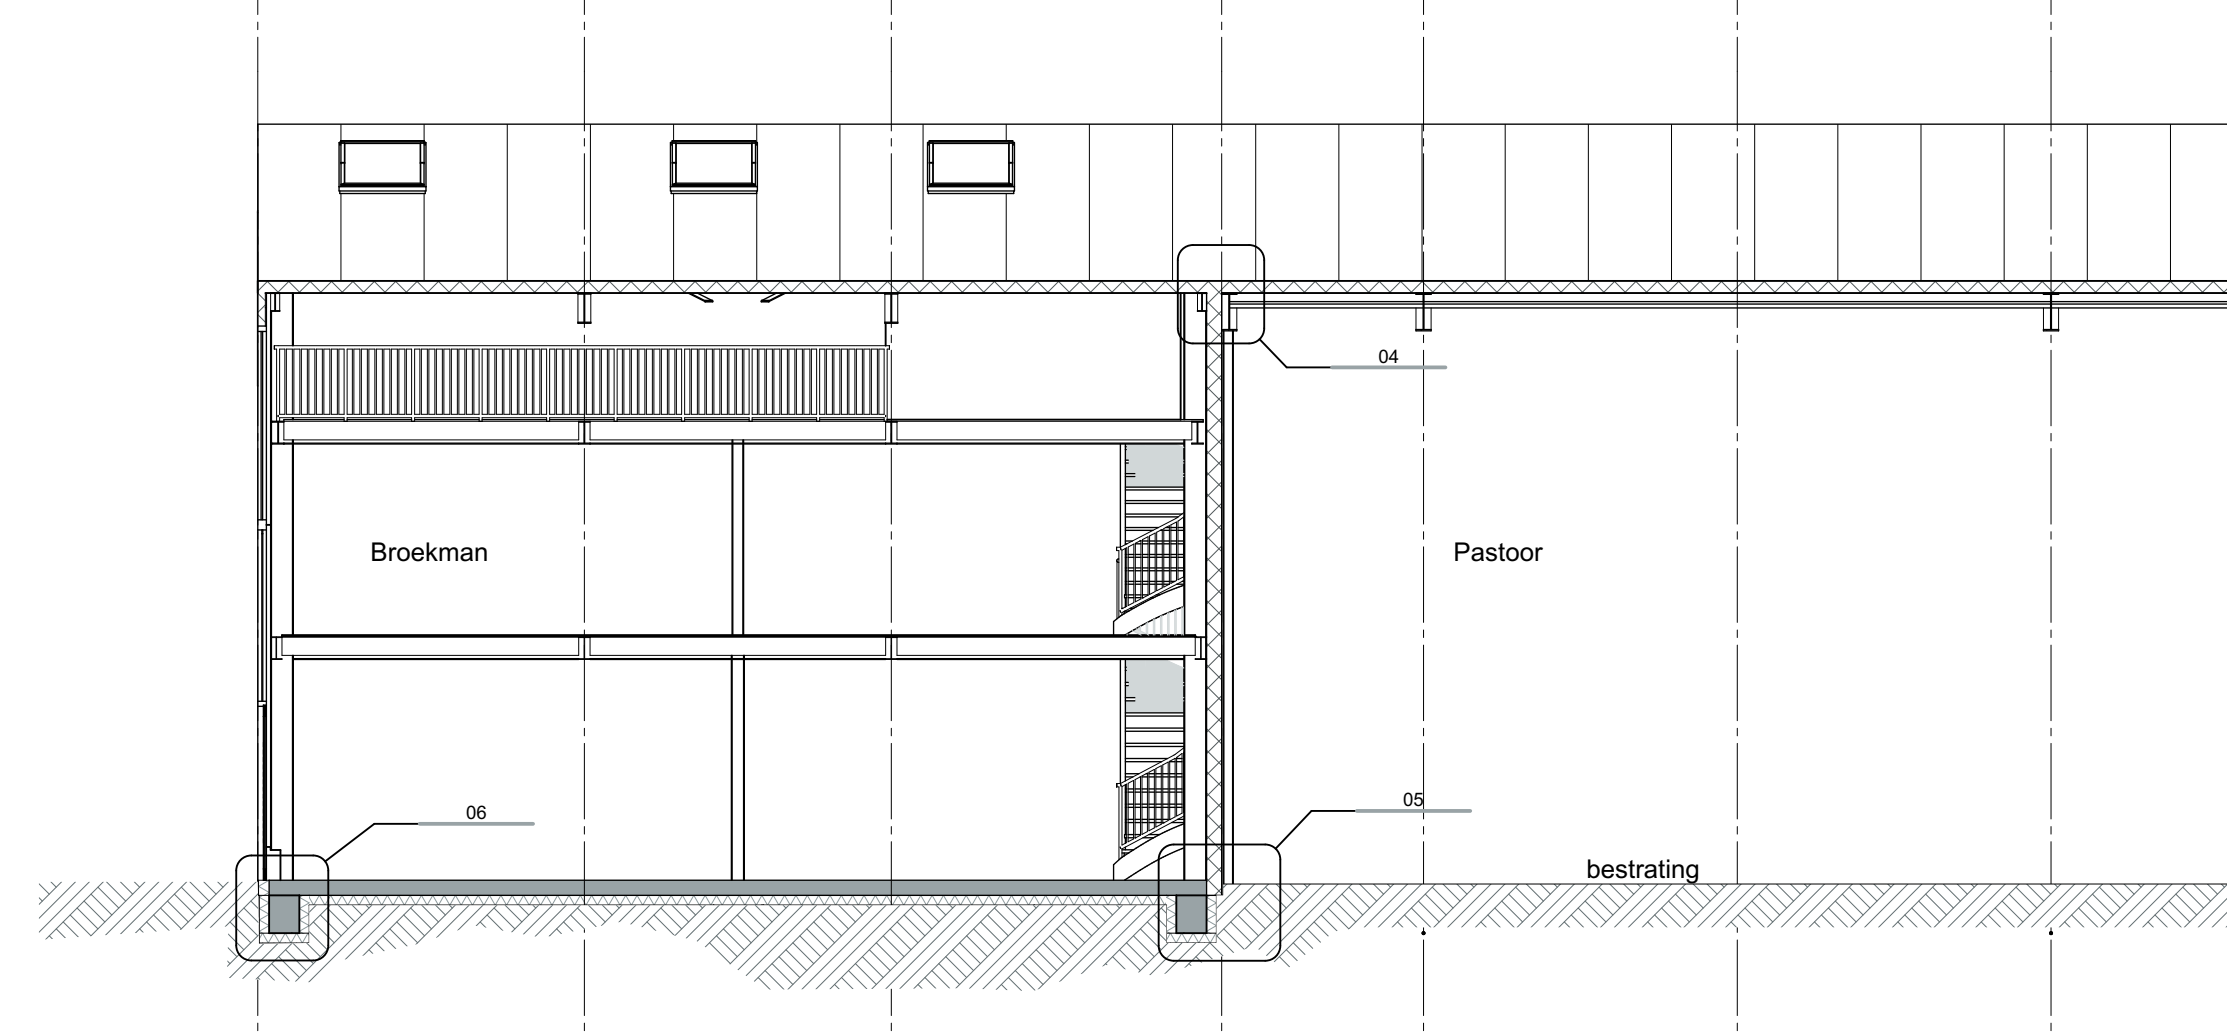


Doorsnede C-C

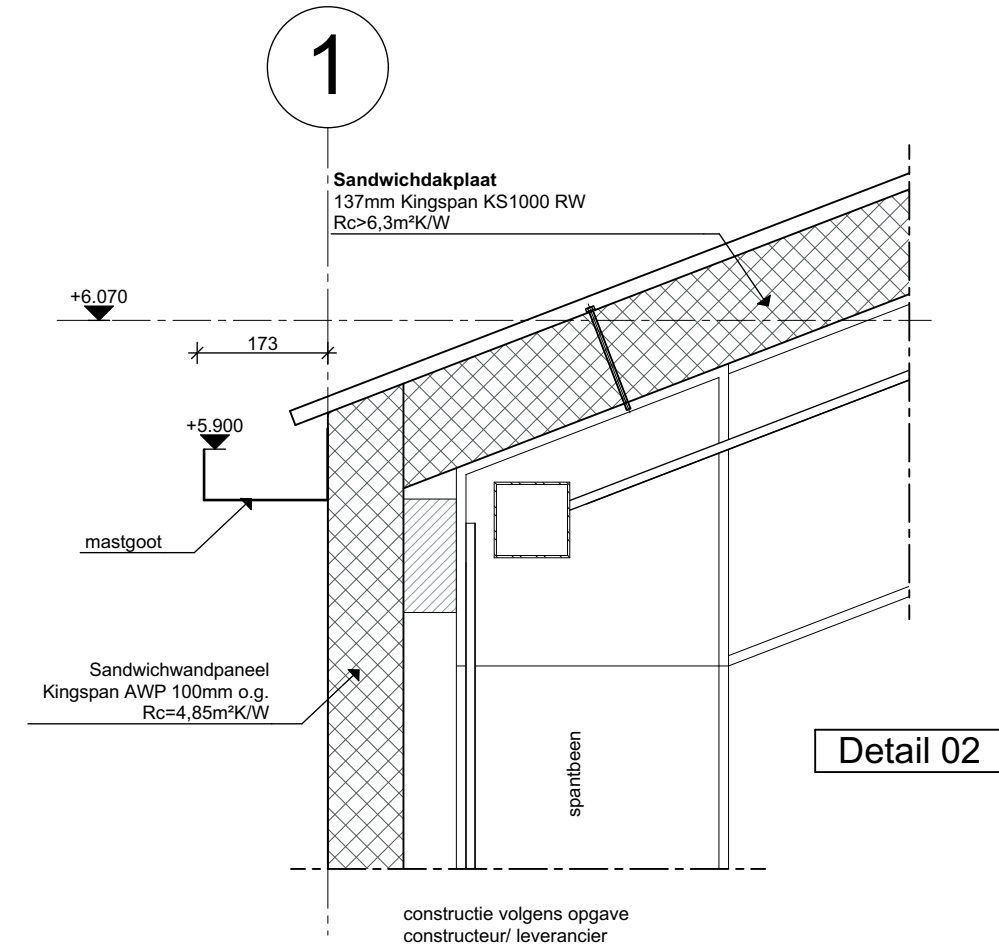

Detail 02

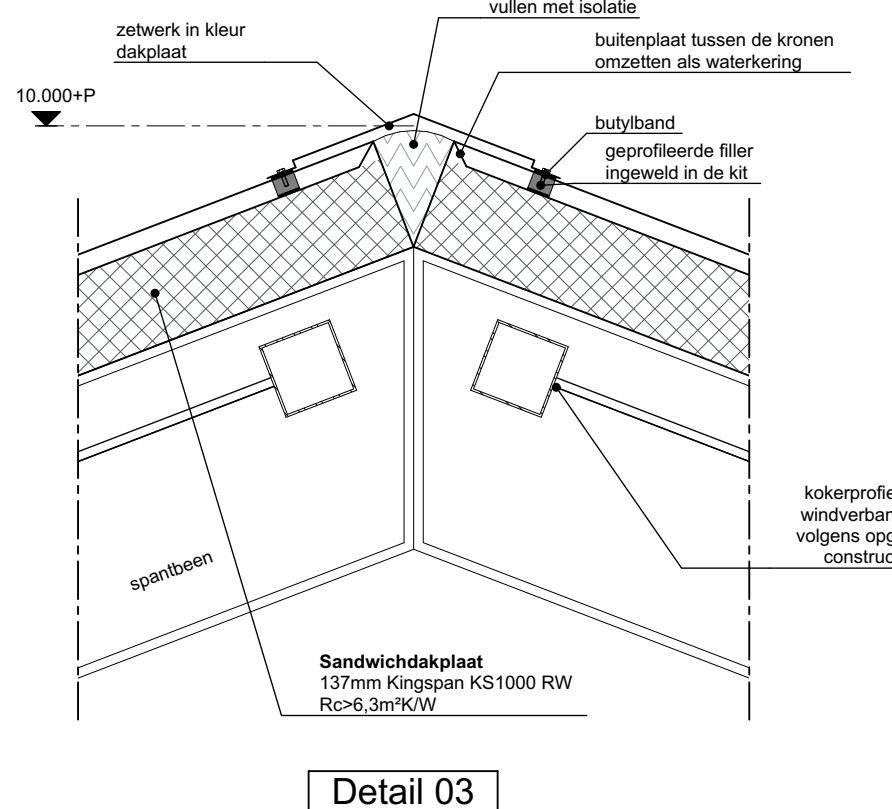

Detail 03

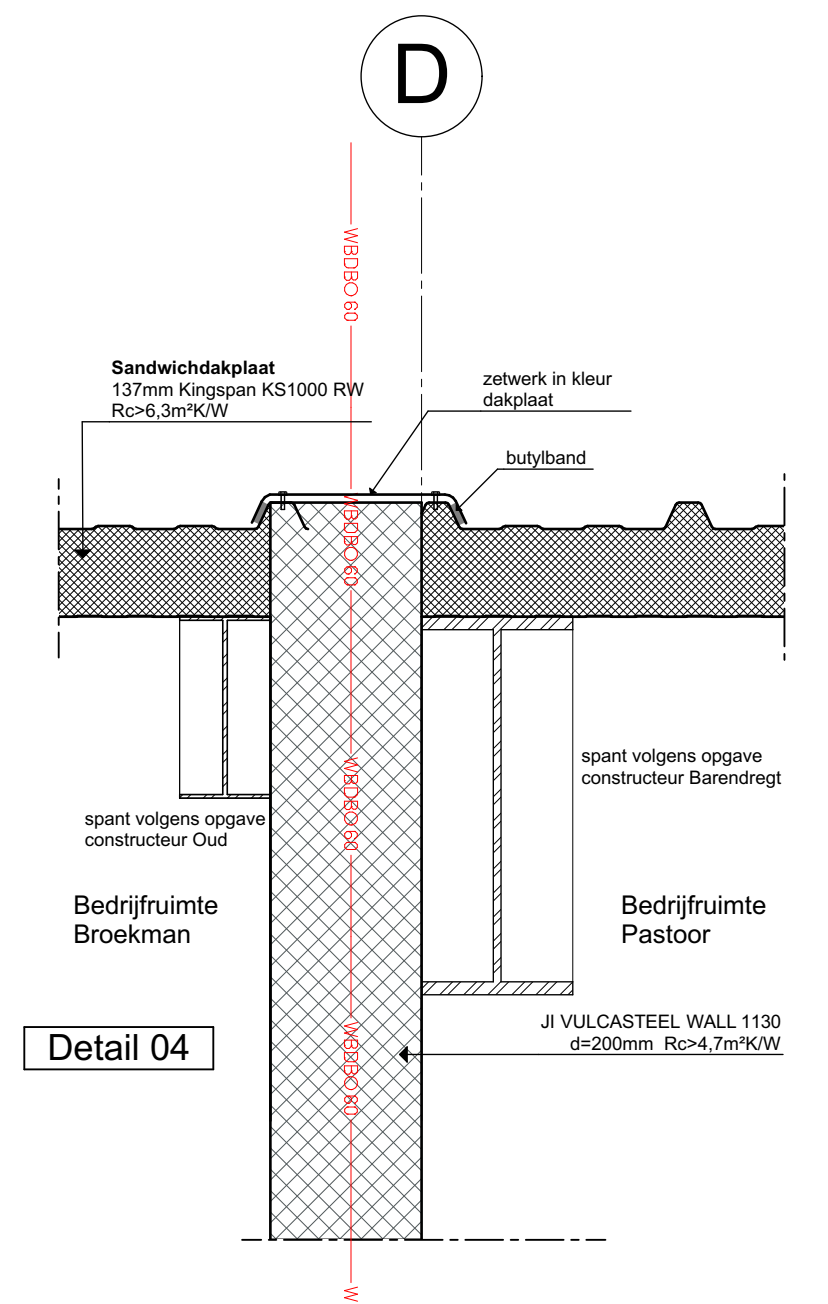


Detail 04

**Gemeente Texel .txl**


Behoort bij besluit van burgemeester en wethouders van Texel, zaaknummer: 3181302 kenmerk document: Bijlage 4/11 namens de burgemeester en wethouders van Texel,

de heer F. Galarce Morales, teamleider Vergunningen, Toezicht & Handhaving


Renvooi	
Maten in het werk te controleren en vergelijken met overige tekeningen Hoofdconstructie 60min. brandwerend op bezwijk volgens NEN 6006/0066	
Constructies en installaties in principe aangegeven. Definitieve uitvoering volgens nadere berekeningen/tekeningen constructeur/installateur/adviseur en fabrikant	
Alle constructies en installaties indien niet ander aangegeven. Uitvoeren conform het bouwbesluit	
Riool Ø125 aansluiten in overleg met installateur/gemeente H.W.A. d.m.v. grindputten en drainage volgens opgave installateur	
Riolerings gescheiden systeem: Van PVC met onstopingsstukken, aanleggen in afm. als aangegeven tot erfafscheiding voor: - Hemelwater 125mm - Afvalwater 125mm	
Verankeringen: (algemene opmerking) - De balken, muurplaten, zelfdragende dakelementen e.d. verankeren met de juiste verz. stalen balkankers, muurplaat- en opstaankokers - Houten constructiedelen onderling verbinden met BAT-ijzers. - Voor bevestiging de nodige passende blankstalen, verz. stalen, RVS en/of koperen nagels, slagschroeven, schroeven, houtdraad bouten, slotbouten met ring, moer en/of pluggen toepassen.	
Materialen Kleur	
Gewel Bestaand	- sandwichpaneel - Antraciet
Gewel Nieuw	- Sandwichpaneel - Antraciet
Kozijnen	- Aluminium - Lichtgrijs
Ramen/deuren	- Aluminium - Lichtgrijs
Beglazing	- HR++ - Transparant
Dak - helling	- Sandwichdakplaat - Antraciet

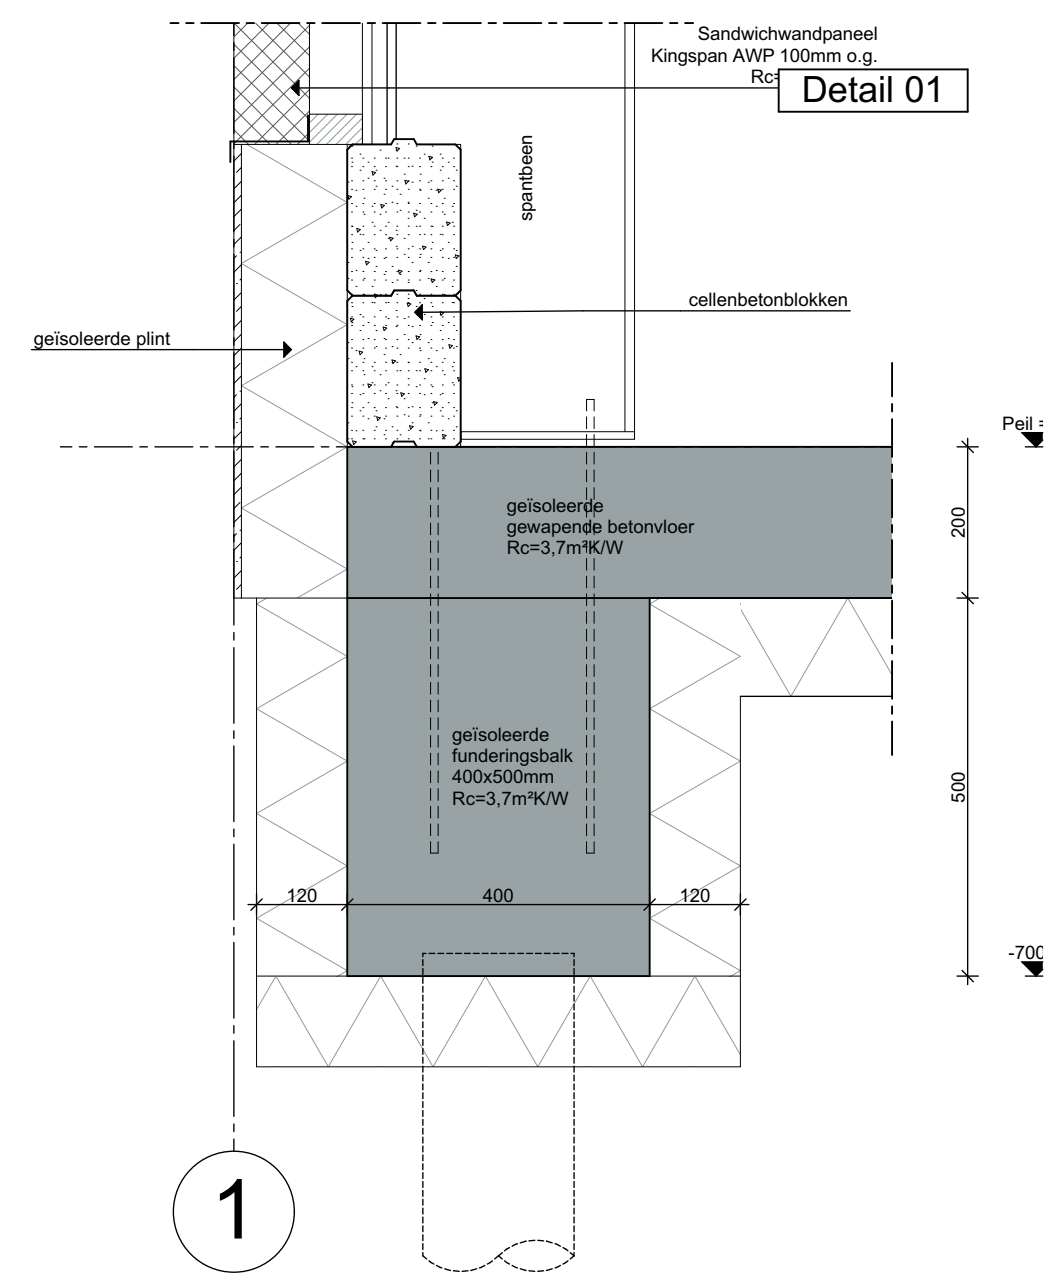

Detail 01

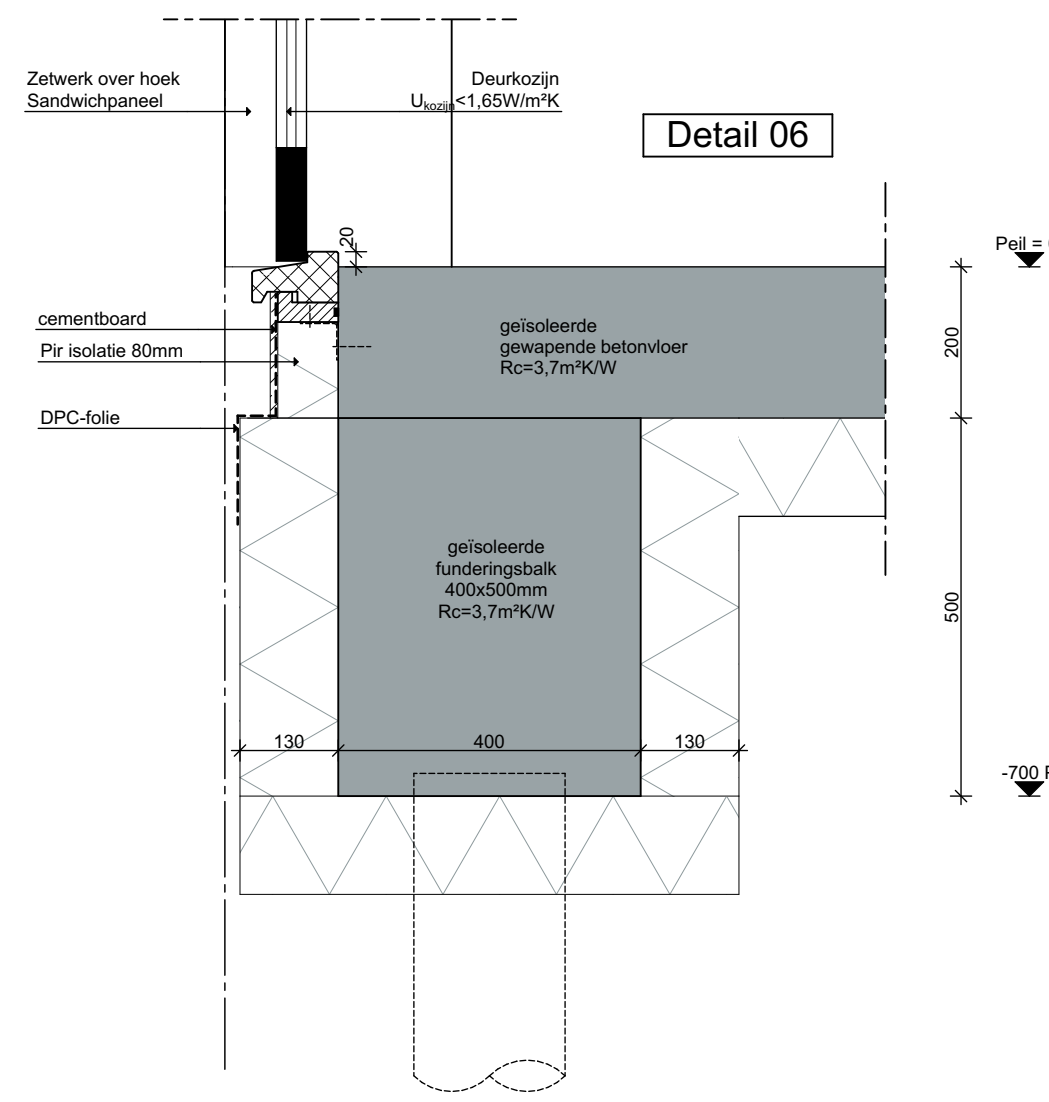

Detail 06

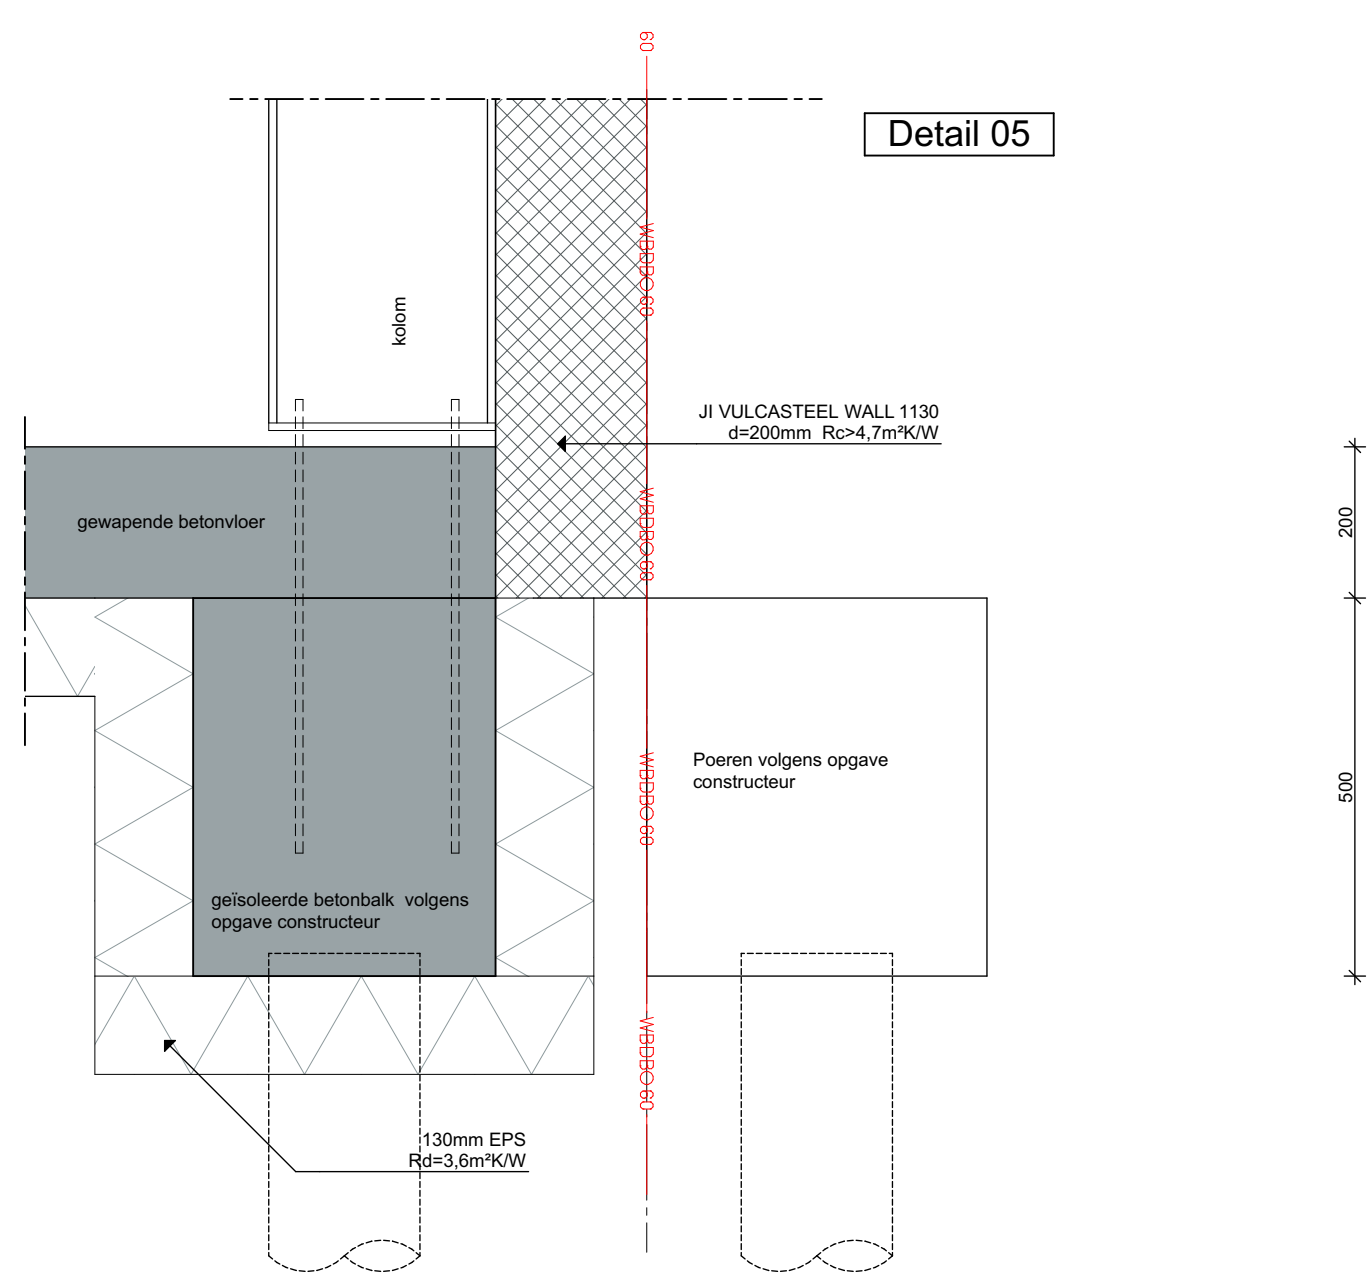

Detail 05

**Architectenburo VEEGER**

**Definitief Ontwerp**

Project: <b>Nieuwbouw bedrijfspand</b> aan de Vliegwielt te Oudeschild	Opdrachtgever:	Werk: <b>2126</b>
Onderdeel: <b>Details</b> Detail, Doorsnede A-A, Doorsnede C-C, Renvoien	Datum: <b>26-04-2022</b> jt Getekend: <b>1:100</b> Formaat: <b>A1</b>	Tekening: <b>40</b>
www.veeger.nl	info@veeger.nl	0222-314037
Kogestraat 43	1791 EP Den Burg	Kvk 57351570

Deze tekening mag zonder onze schriftelijke toestemming niet worden gekopieerd, gereproduceerd, aan derden ter inzage gegeven of voor namaak t.b.v. derden worden gebruikt