



Behoort bij besluit van
burgemeester en wethouders van Texel,
zaaknummer: 3130699
kenmerk document: Bijlage 2/4
namens de burgemeester en wethouders van
Texel,

de heer F. Galarce Morales,
teamleider Vergunningen, Toezicht & Handhaving

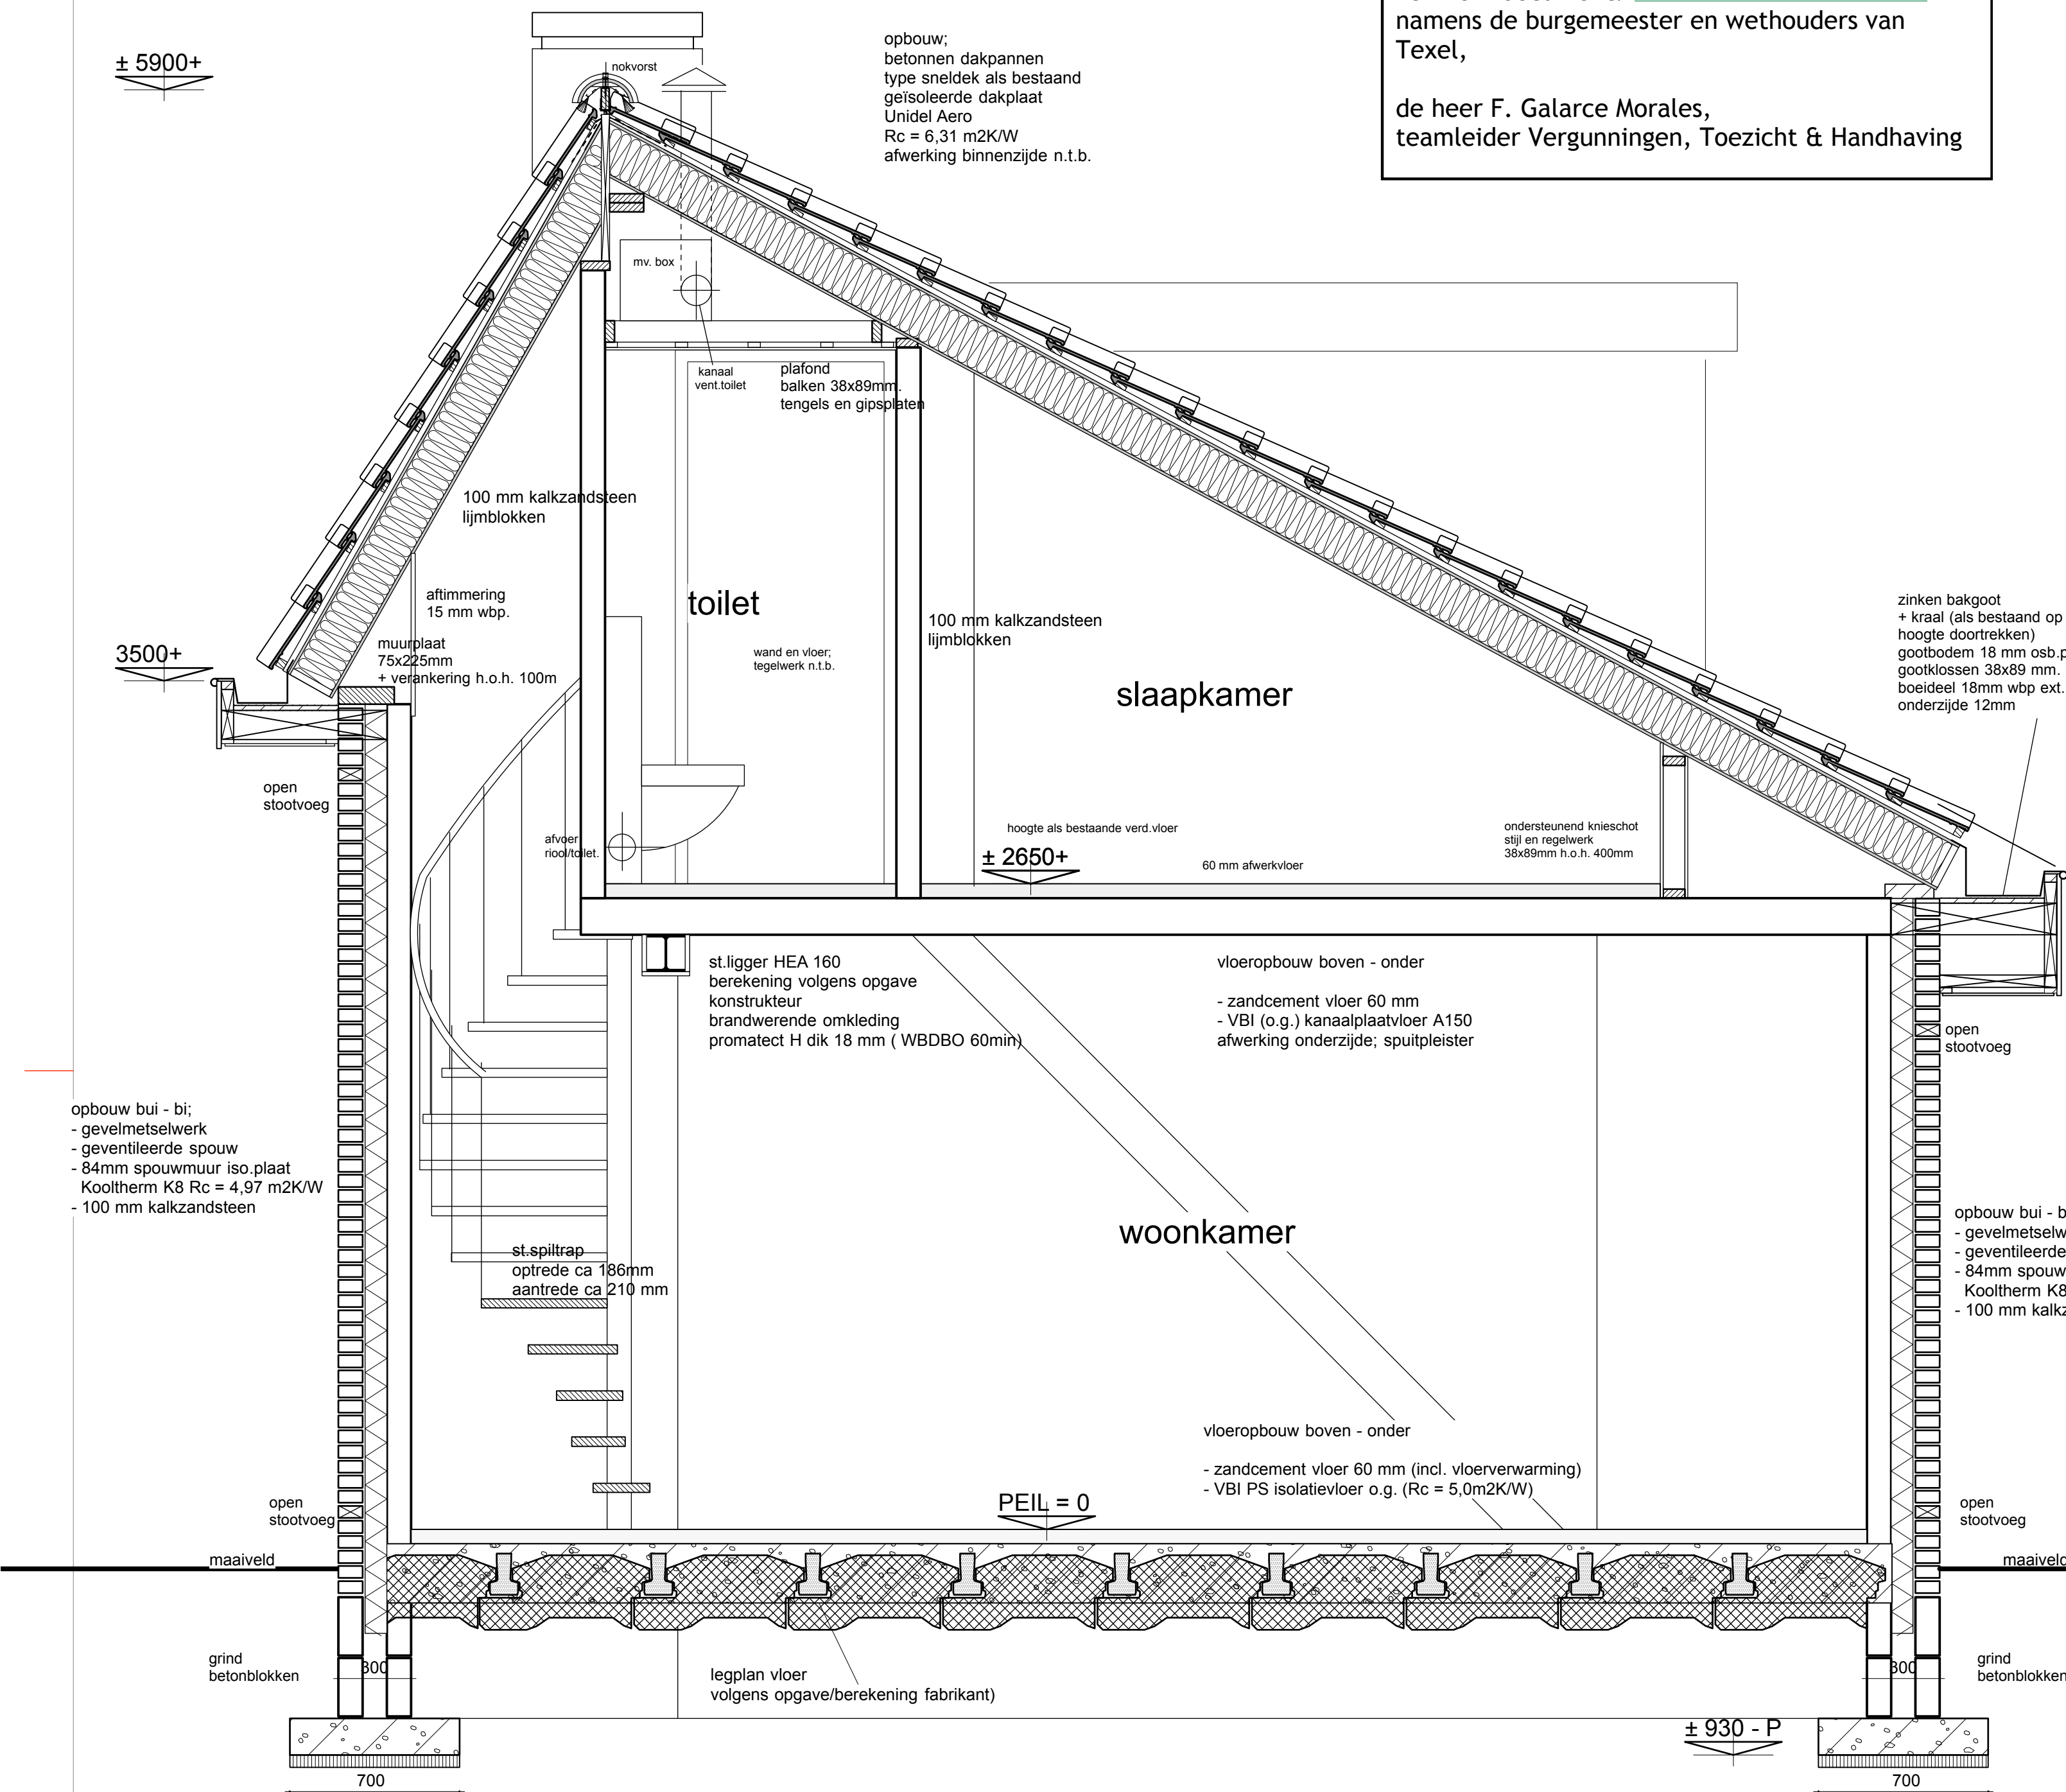

doorsnede detail 1

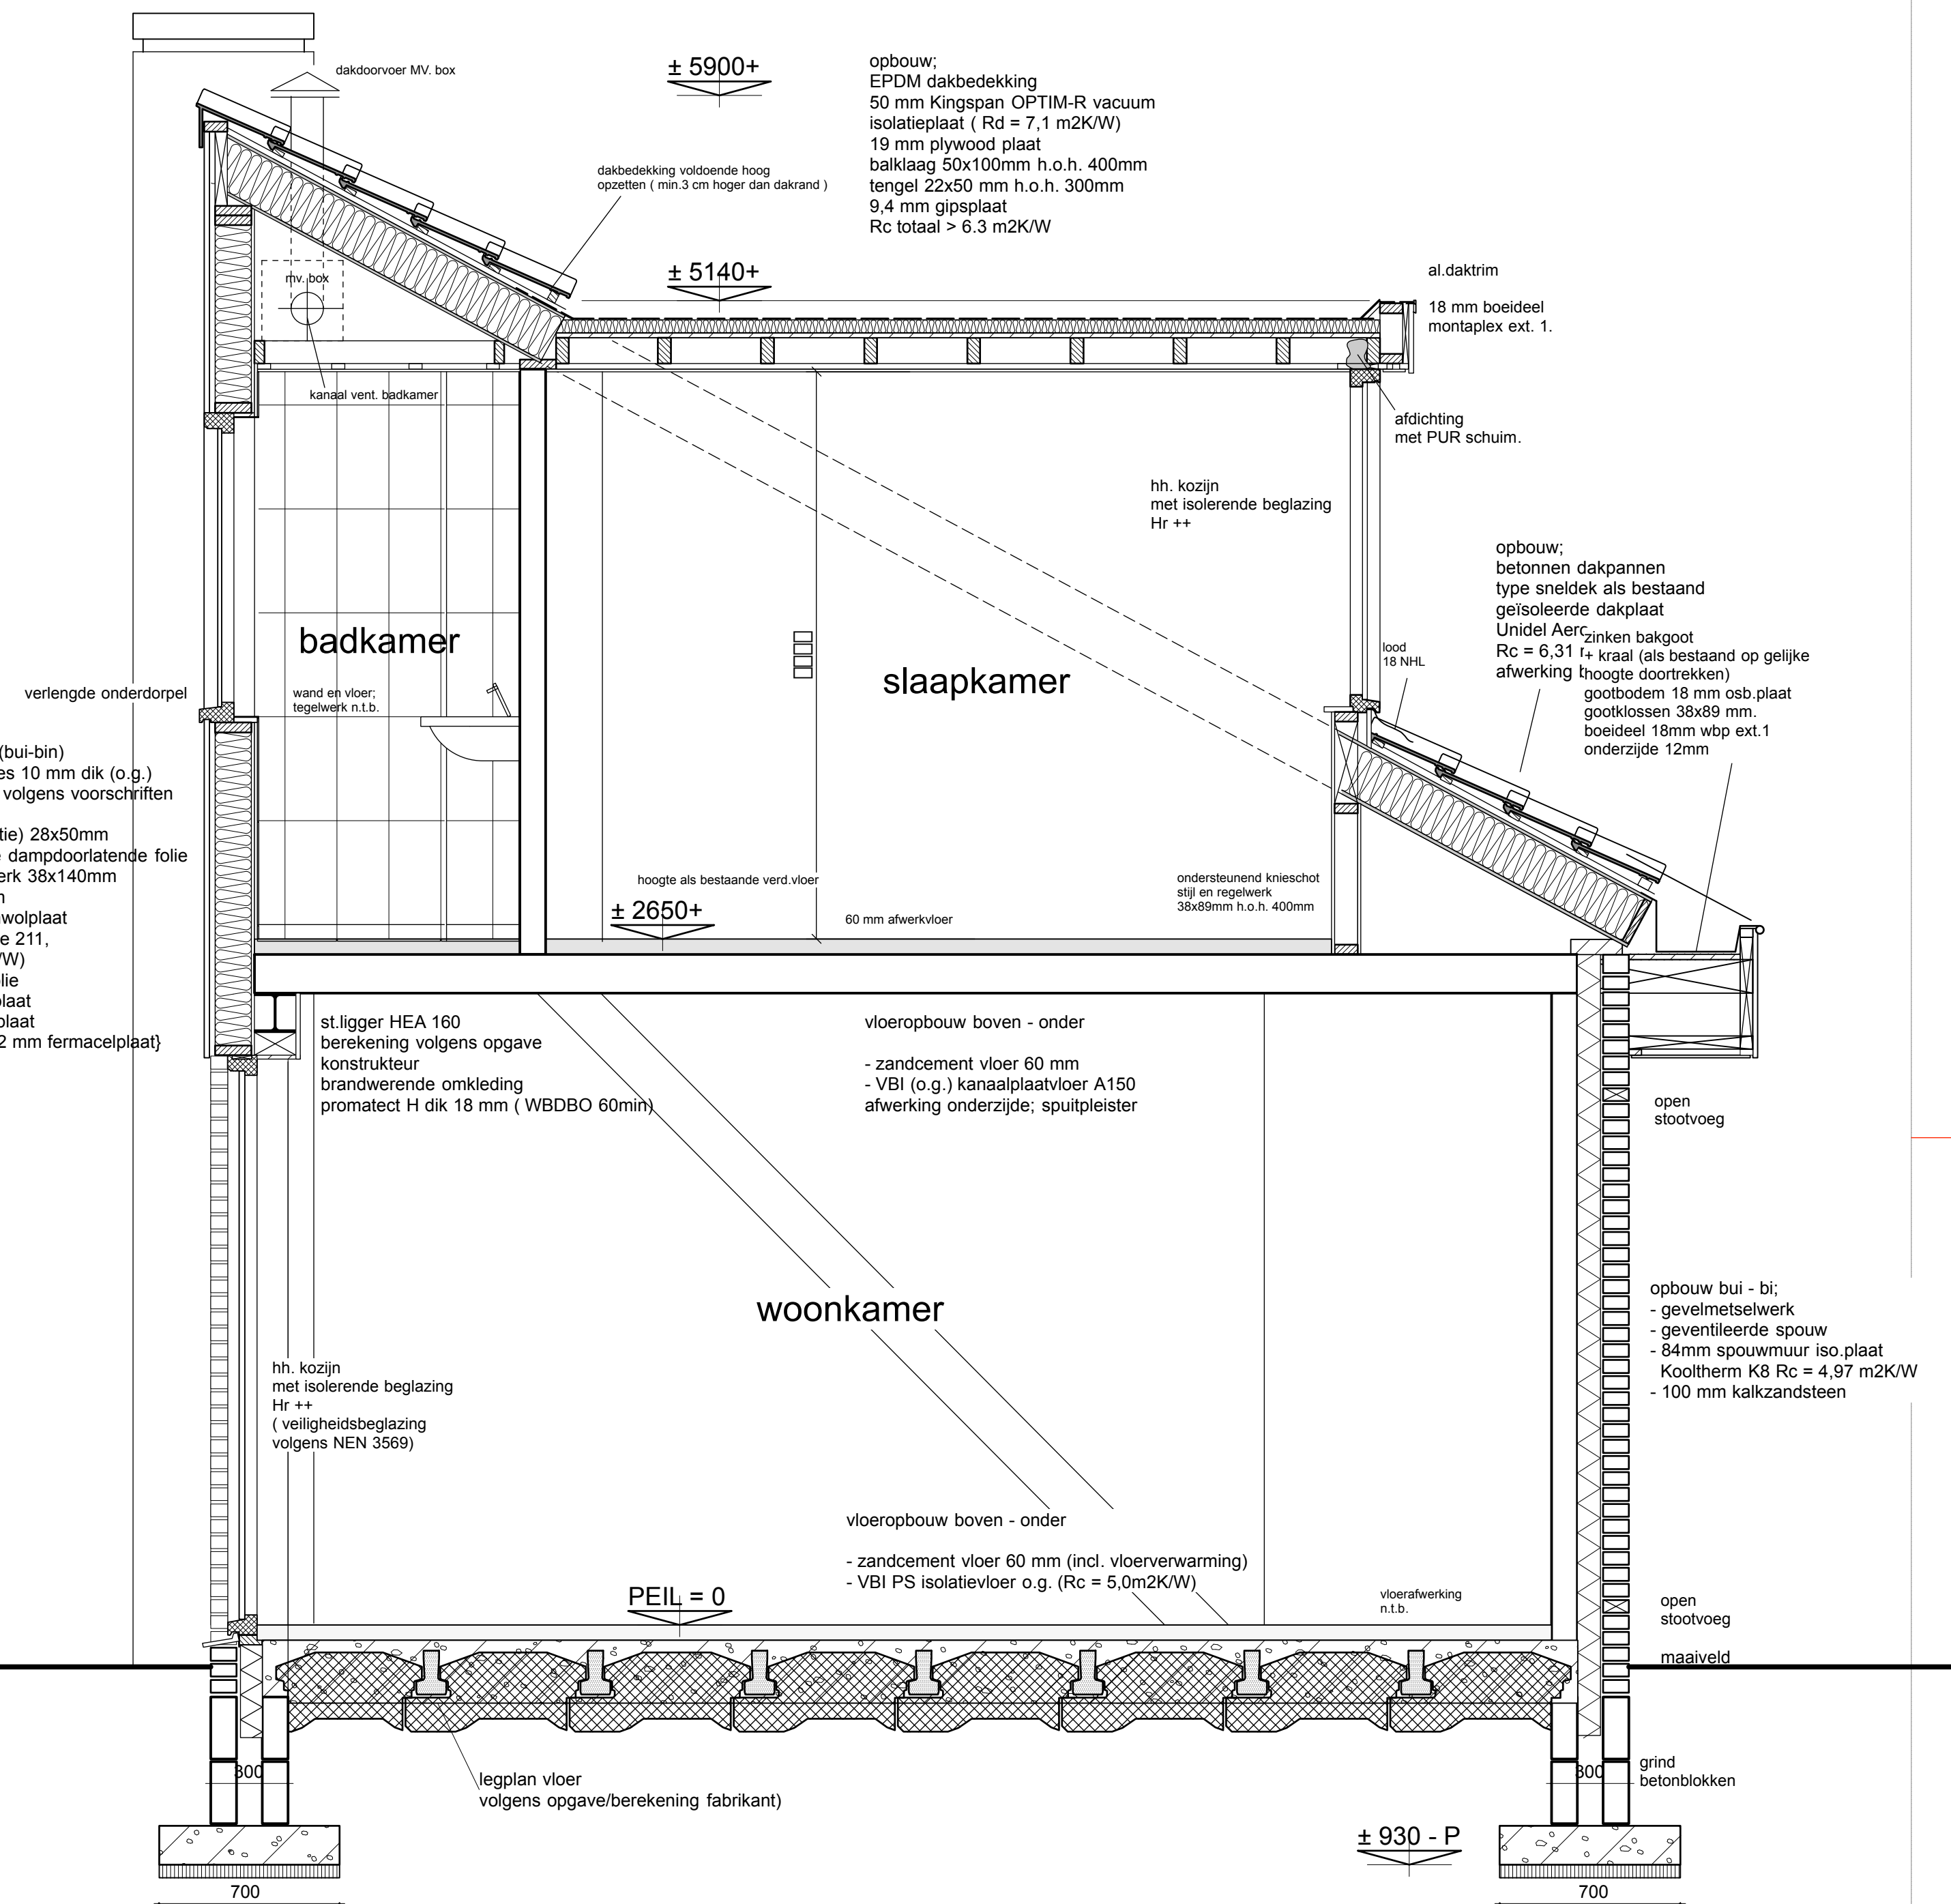

doorsnede detail 2

bouw dakkapel/uitbreiding zomerhuis
vakantiepark "de Krim "
bungalow type A, roggeslootweg 159 de Cocksdorp

opdrachtgever:	principe detail drs. 1 : 20	dd: 31-01-2022 gew:
		werknnummer 19345
		tekeningnummer B2
	houdkundig advies & tekenburo pachwerk 33, 1791 WB, den burg E-mail: adviesburo.dirkoster@kpnmail.nl tel: 0614628560	