TE BAGGEREN WATERGANGEN

POSITIE HYDRAULISCHE GRAAFMACHINE LANGS DE TE BAGGEREN WATERGANG. AFSTAND TOT SPOORWEGBALLAST CA. 16 - 20 M[1]

COMBI REINIGINGSWAGEN MET SLANGEN SPUIT DE DUIKER DOOR VANAF CA. 27.4 IN DE RICHTING VAN 27.5

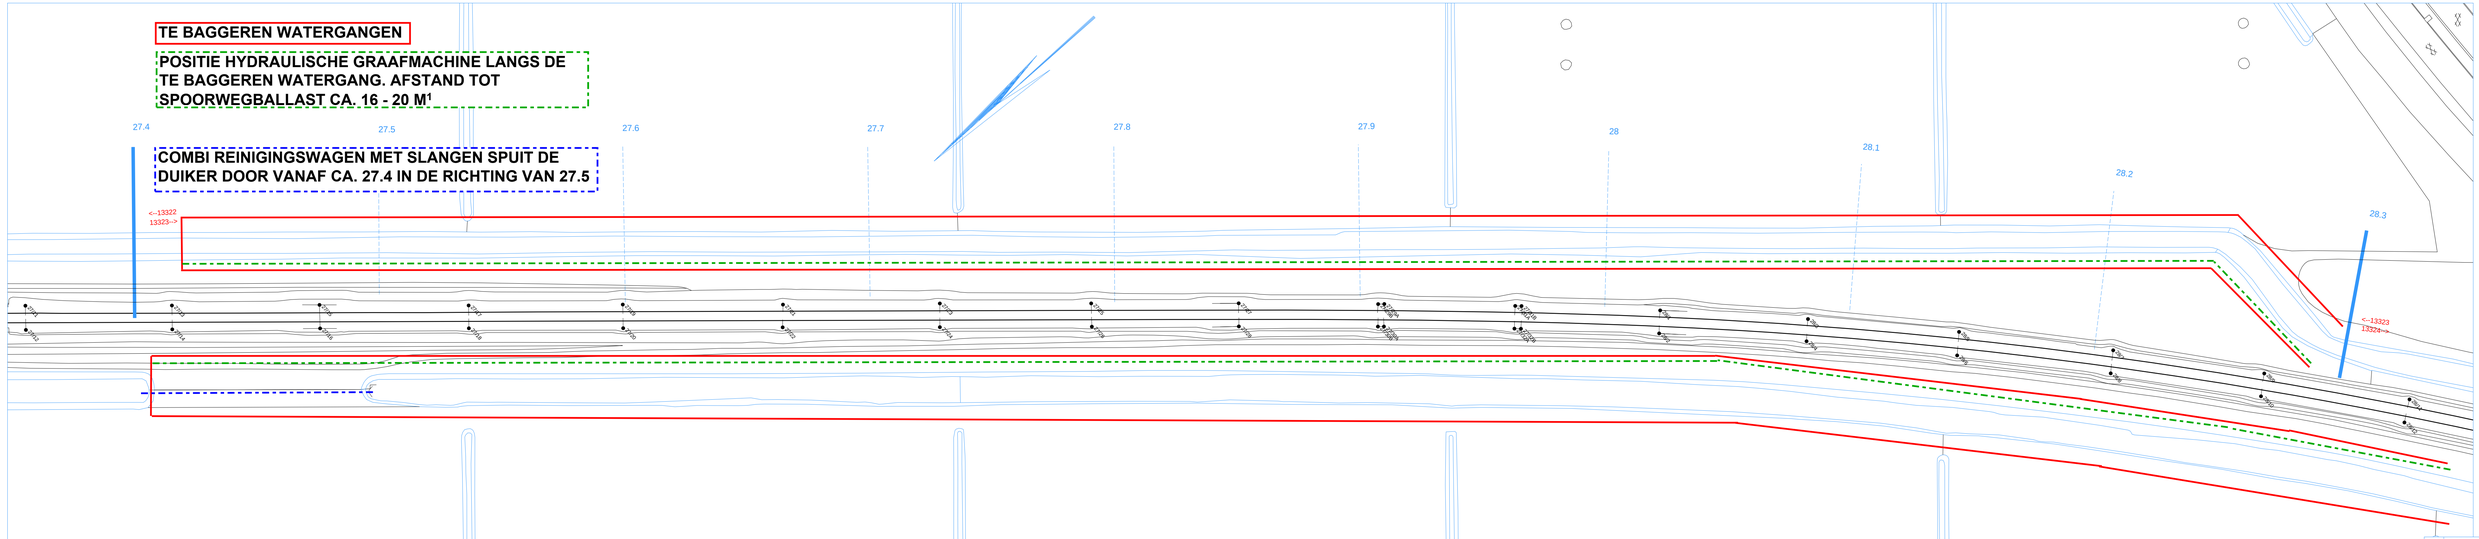

03-02-2024

ProRail	AMSTERDAM RIEKERPOLDER - WARMOND	A4x5	1:1000
	Precisie: 54 cm	133	
	13323		
	27.400 28.300	GEOPOORT	

ProRail is eigenaar van alle digitale en analoge verschijningsvormen van deze tekening en rechthebbende op grond van de Auteurswet 1912.

Wijziging, vermenigvuldiging en/of openbaarmaking van deze tekening zonder voorafgaande schriftelijke toestemming van ProRail is niet toegestaan.