


**Project:** Baggeren regulier 2019  
**Deelproject:** Haarlemmermeerpolder  
**Adviesbureau:** RPS  
**Projectnummer:** 160660A04

## Traject: 180-058-06306 - dwarsprofiel: 343033

**Referentiepeil:** -6,57 mNAP **Watergang:** 180-058-06306 **Beginpunt:** 102005,14|472213,57 **Repres lengte:** 87,0 m **Inpeiling:** 25-6-2020 **Opnamepeil:** -6,45 mNAP

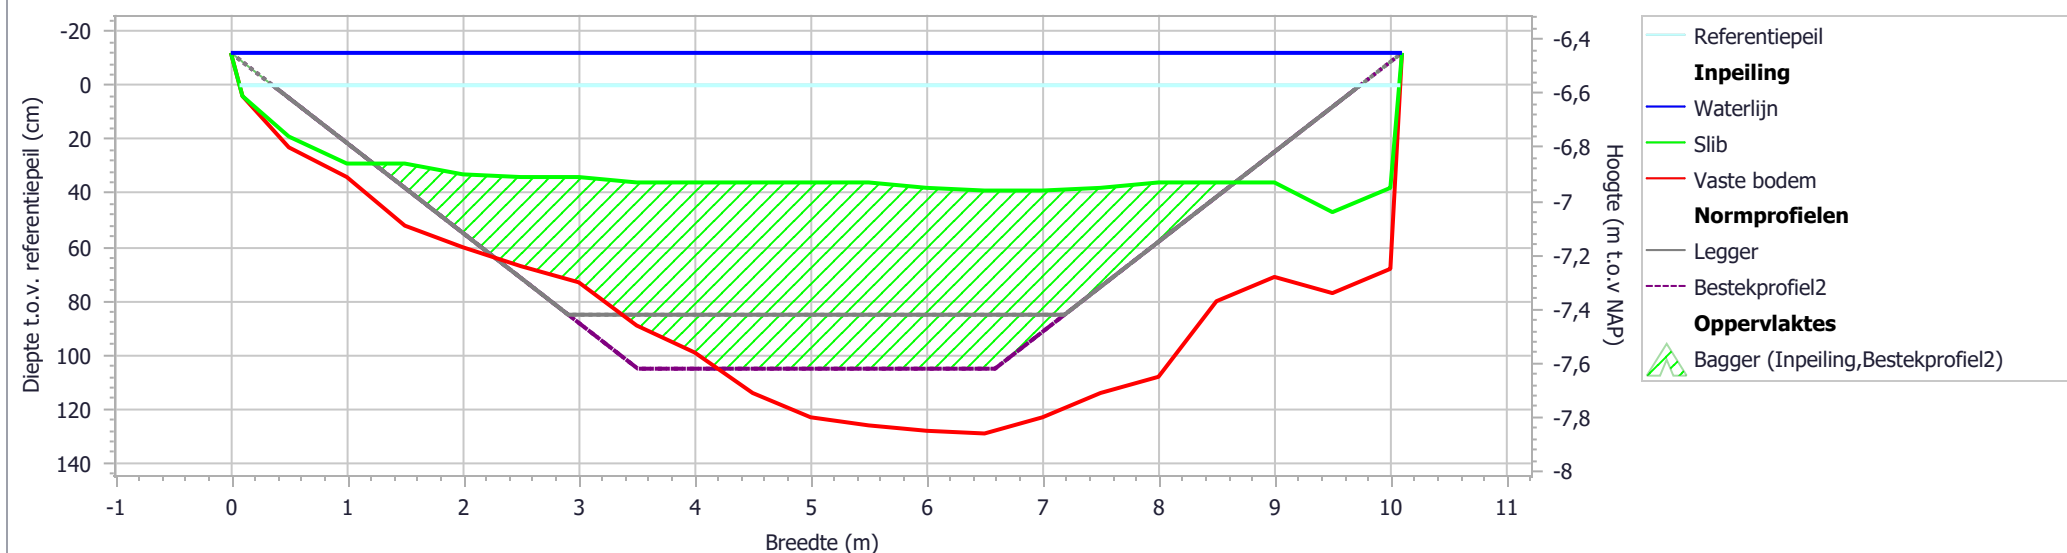

Algemeen	Tot vaste bodem			Legger Naam: 180-058-06306_legger Waterdiepte (m): 0,85 Talud links rechts (1:): 3   3			Bestekprofiel2 Waterdiepte (m): 1,05 Talud links rechts (1:): 3   3		
Onderdeel	m <sup>3</sup> /m	m	m <sup>3</sup>	m <sup>3</sup> /m	m	m <sup>3</sup>	m <sup>3</sup> /m	m	m <sup>3</sup>
Inpeiling									
Bagger	5,2	0,52	452	2,8	0,27	243	3,4	0,33	296

Geprint: 29-12-2021 10:15:32