


Project: Baggeren regulier 2019
Deelproject: Haarlemmermeerpolder
Adviesbureau: RPS
Projectnummer: 160660A04

Traject: 180-058-06306 - dwarsprofiel: 343031

Referentiepeil: -6,57 mNAP **Watergang:** 180-058-06306 **Beginpunt:** 102122,86|472344,73 **Repres lengte:** 86,9 m **Inpeiling:** 25-6-2020 **Opnamepeil:** -6,45 mNAP

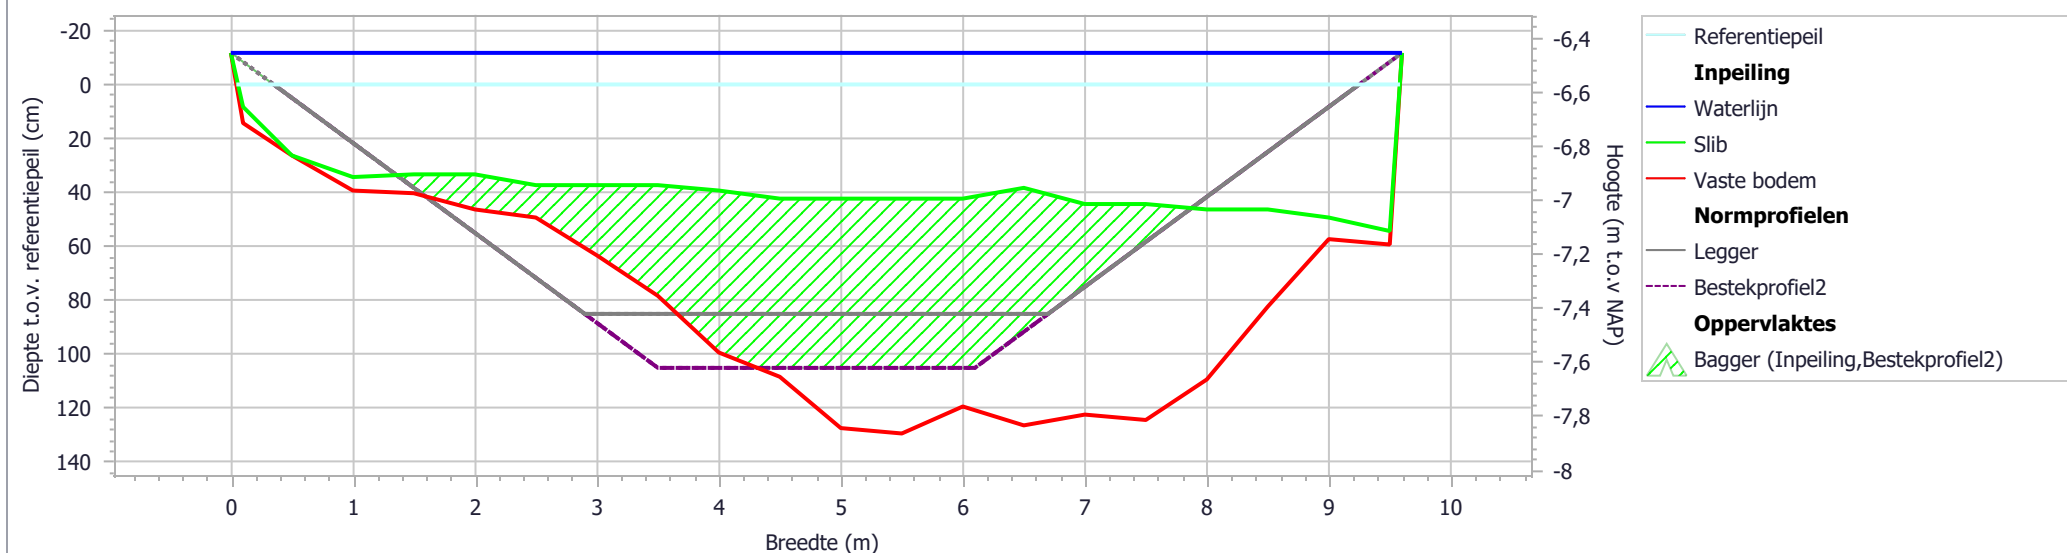

Algemeen	Tot vaste bodem			Legger Naam: 180-058-06306_legger Waterdiepte (m): 0,85 Talud links rechts (1:): 3 3			Bestekprofiel2 Waterdiepte (m): 1,05 Talud links rechts (1:): 3 3		
Onderdeel	m ³ /m	m	m ³	m ³ /m	m	m ³	m ³ /m	m	m ³
Inpeiling									
Bagger	4,2	0,44	365	2,0	0,21	174	2,5	0,26	217

Geprint: 29-12-2021 10:15:32