


Kusters  
Waalbandijk 65  
665/KC Afferden


DEEL 1

DEEL 2

Overzicht ADW  
schaal 1:4.000

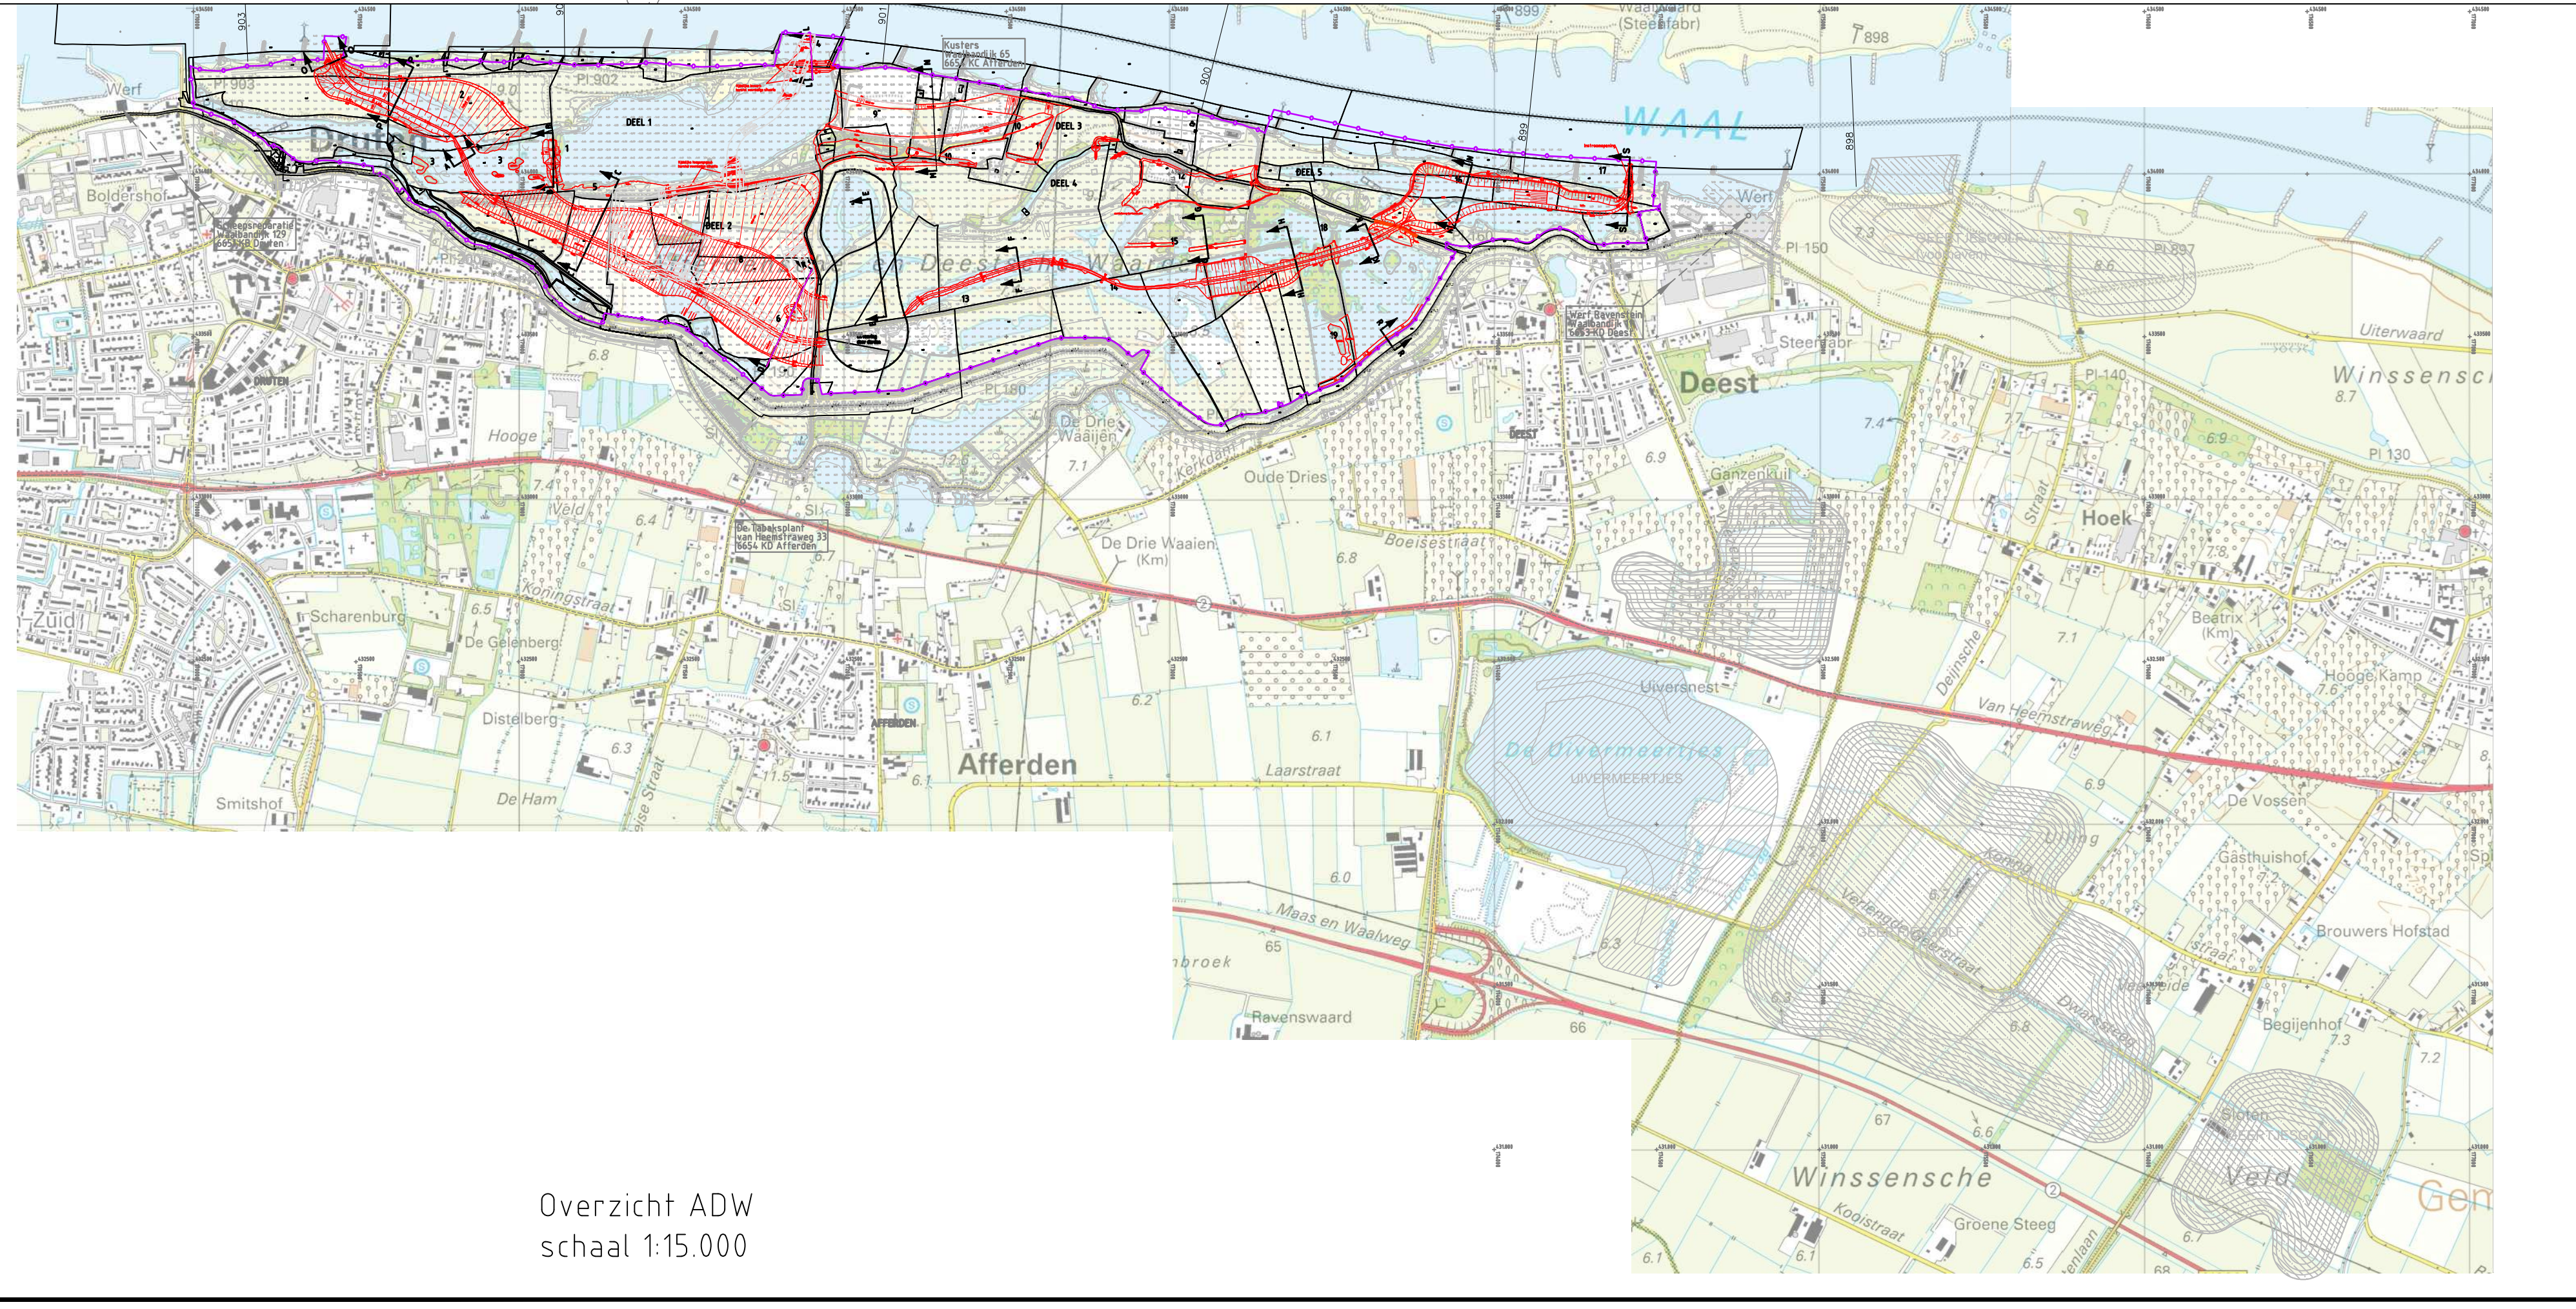

Overzicht ADW  
schaal 1:15.000

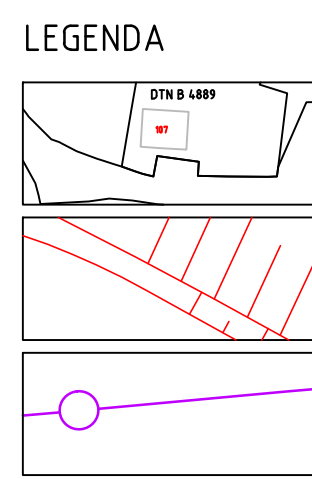

Kadastrele kaart, ok2013 perceel+nr /  
gebouwcontour+huusnr

Ontwerp OND6  
Tijdelijke aanduiding

Projectgrens

Rivier kilometering

Dijk hectometring

Maatveld 2008, hoogten grid 25m +25m uit DTM  
(rieverkaart), diverse (aangeleverde) metingen,  
aanname ondiepe plassen, paelingen

VOOR DWARSPROFIELEN ZIE TEKENING 1312 043 04

Alle hoogten t.o.v. NAP

Verificatie	
Validatie	
Autorisatie	
1	
2	
3	
Wisselomschrijving	door datum
Opdrachtgever	RWS Dnest Nederland
Project	Herengrachtproject Afferden en Deestse Waarden (ADW)
Coördinator	ON 2511
Opdrachtgever	Boskalis bv
Projectnummer	5281281
Ontwerper	Aanvraag ontgrondingsvergunning
Tekeningnummer	580 05
Ontwerper	Heet BV
Tekeningnummer	1312 043 0 2
Revisie	2/5
Blad	1312 043 0 2-ADW-OND6.dwg
Datum	05-10-2013
Schaal	12.000 / 1:15.000
Formaat	A - 0
Status	DEF
Gekend	JPB
Gezien	

