



B' B

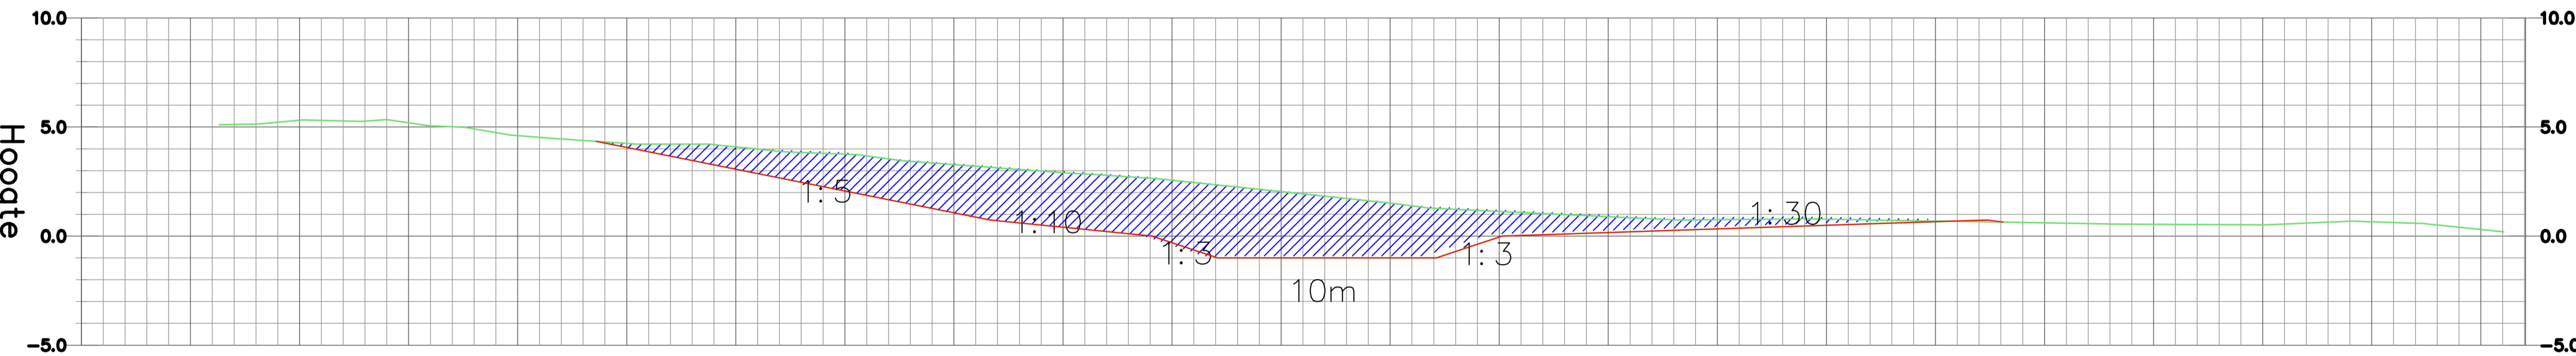

A' A

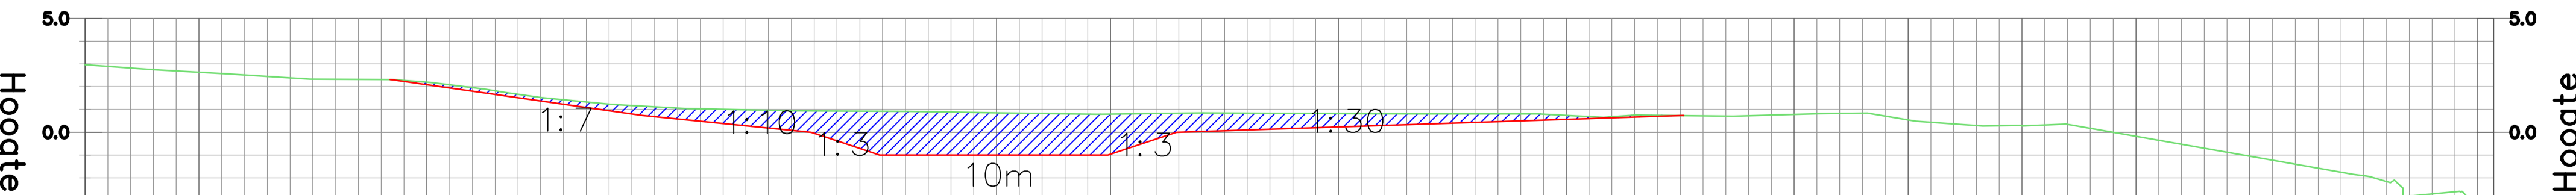

D' D

MATEN IN METERS
DIAMETERS EN MATERIAALMATEN IN MILLIMETERS
HOOGTEMATEN t.o.v. N.A.P. TENZIJ ANDERS AANGEGEVEN

nr.	Omschrijving wijziging	datum	paraf
	GMB Ervaar de zekerheid		

MVO
Martens en Van Oord
Damweg 50
Postbus 326
NL-4900 AH Oosterhout
Tel: +31 (0)162 - 47 47 47
Fax: +31 (0)162 - 47 47 48
www.mvogroep.nl

KRW
Doornwaard
Ontgrondingsvergunning

getekend	KJ	par.	d.d.17.02.2013	tek.nr.1000-282-2-1065
gecontroleerd		par.	d.d.	versie 1.0
vrijgegeven		par.	d.d.	status VO

behoort bij
1.07
blad 1 van 2
formaat A1
schaal 1:2000