


Werf Ravenstein  
Waalbandijk 11  
6653 KD Deest

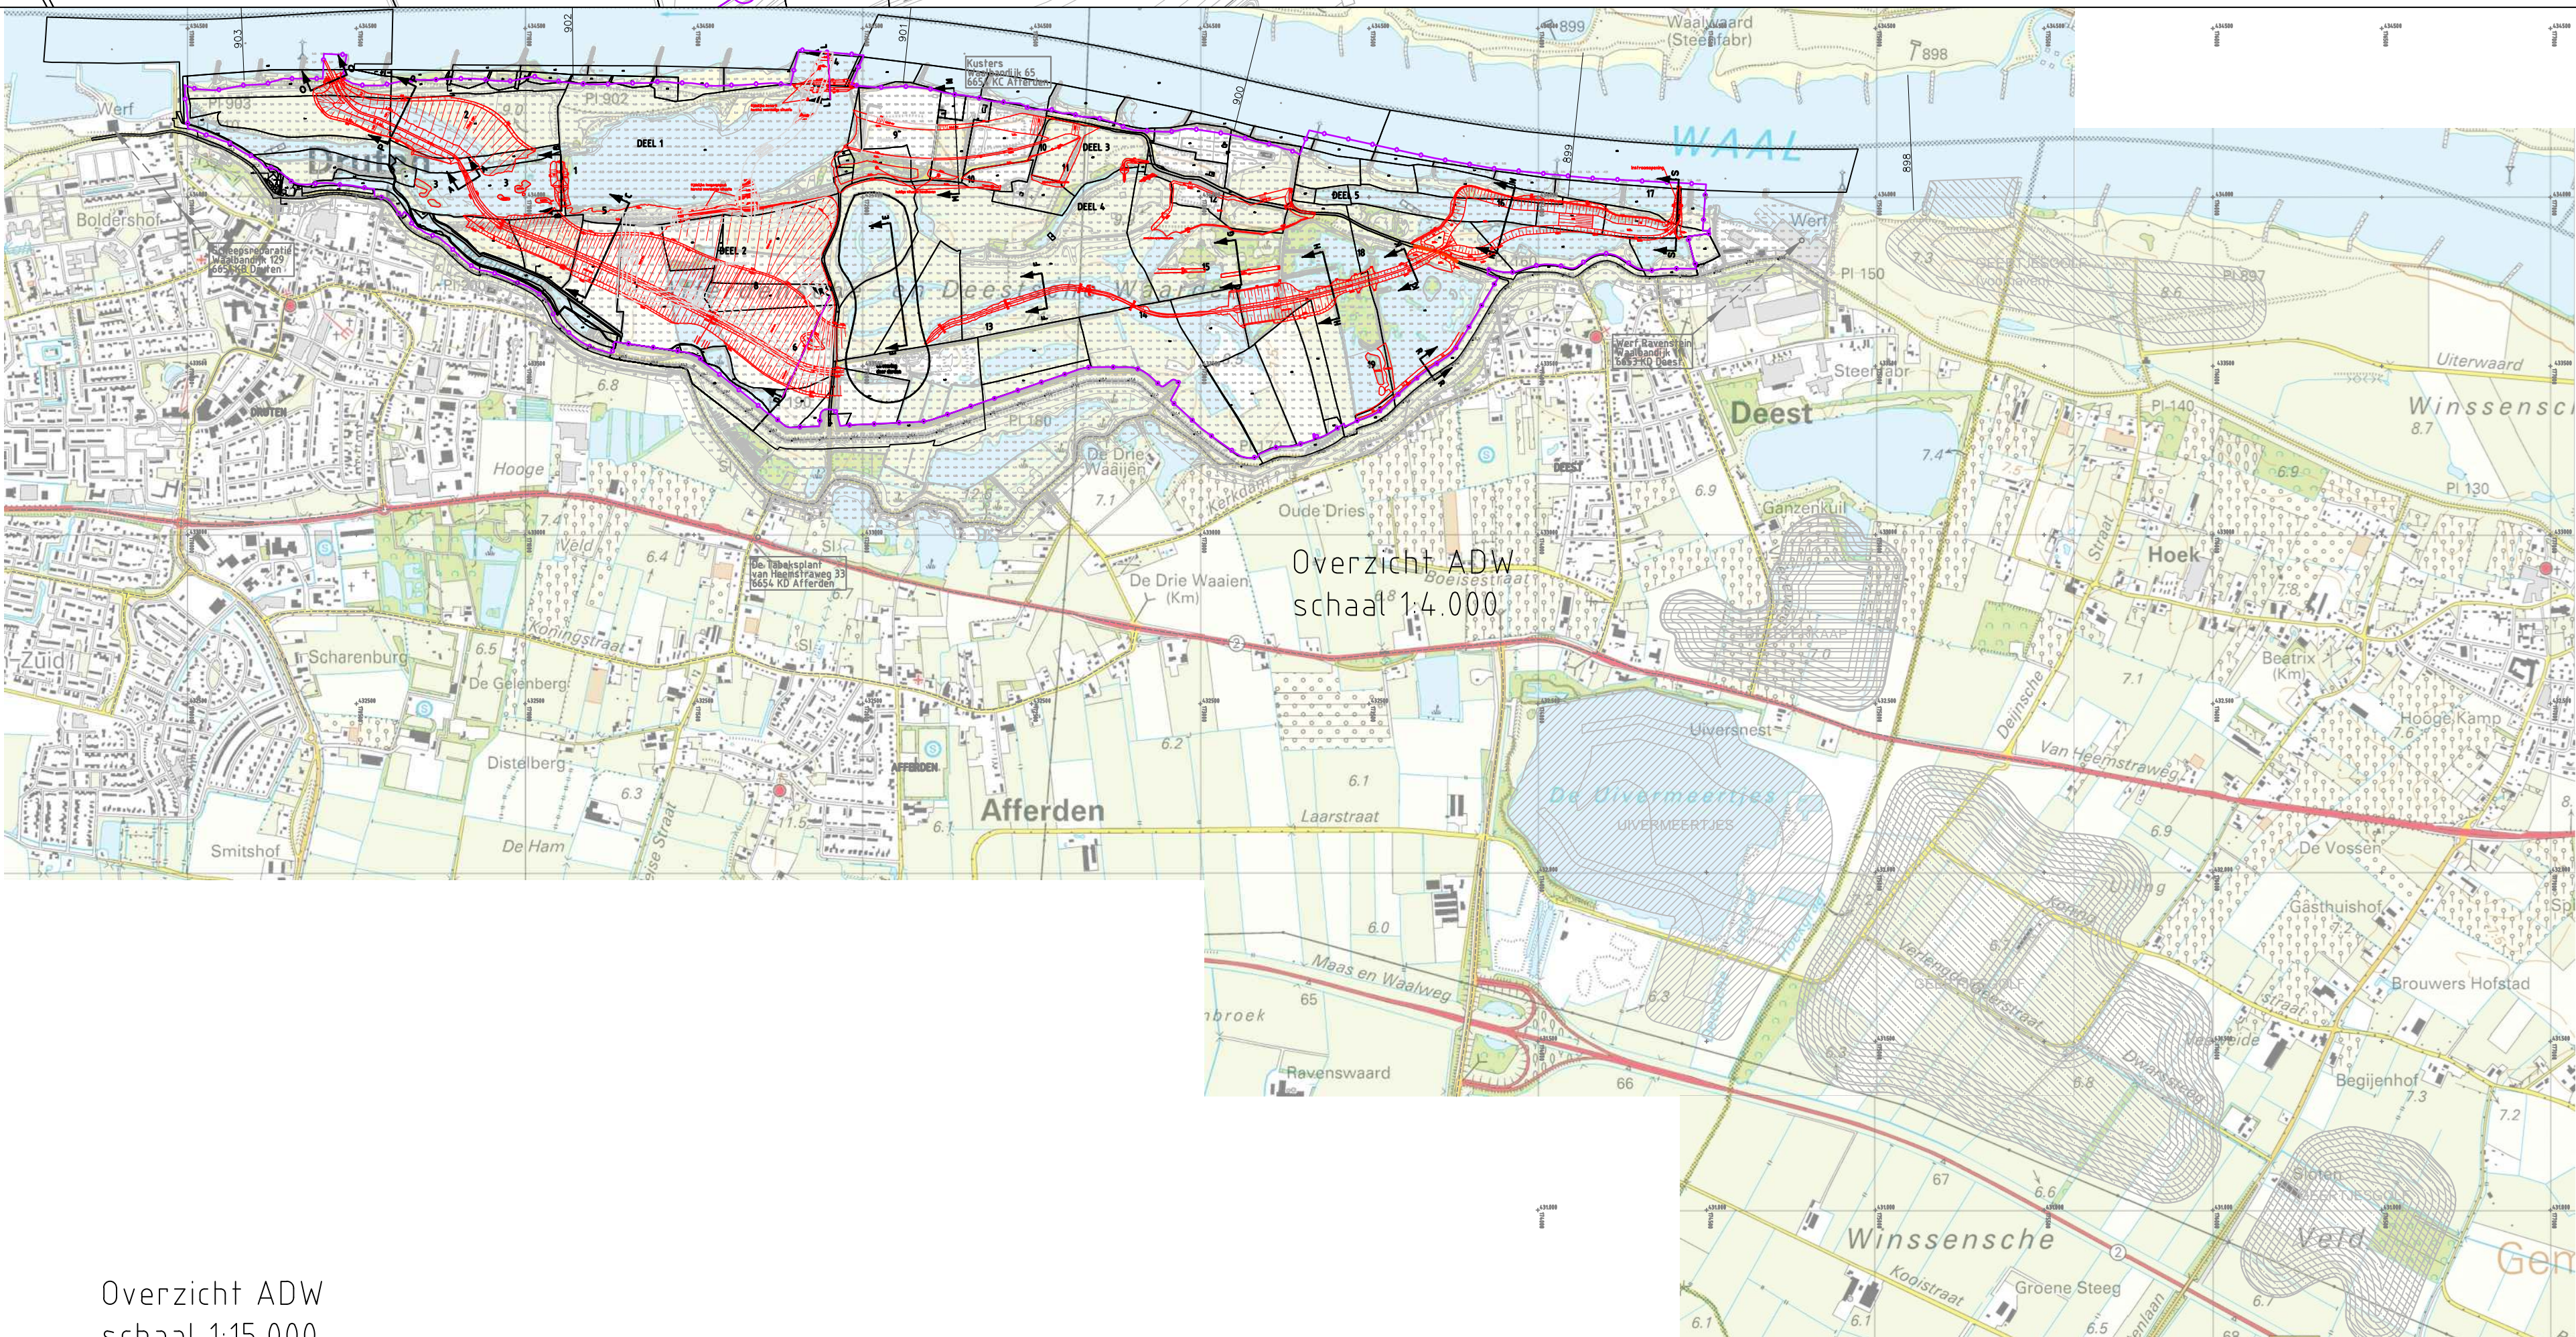

Overzicht ADW  
schaal 1:15.000

**LEGENDA**

- Kadastrele kaart, ok2013 perceel-nr / gebouwcontour-huisnr
- Ontwerp ON06 Toelichting aanpakplan
- Projectgrens

Rivier kilometretrering

Dijk hectometretrering

Maatveld 2008, hoogten grid 25m x 25m uit DTM (Inventarisatie), diverse laagteverval metingen, aanname ondiepe plassen, pellingen

VOOR DWARSPROFIELEN ZIE TEKENING 1312 043 04

Verificatie	
Validatie	
Autorisatie	
1	
2	
3	
Wiss. omschrijving	door datum
Opdrachtgever	RWS Dordrecht
Project	Herinrichtingsproject Afferdense en Deestse Waarden (ADW)
Coördinator	ON 051
Opdrachtgever	Boskalis bv
Projectnummer	5281281
Omschrijving	Aanpak ontgrondingsvergunning
Tekeningnummer	580 05
Ontwerper	Heet BV
Tekeningnummer	1312 043 0 3
Revisie	
Blad	3/5
Bestand	13120430-ADW-IGek-ON6.dwg
Datum	05-10-2013
Schaal	12.000 / 1:15.000
Formaat	A - 0
Status	DEF
Gekend	JPB
Gezien	

