

PELING DECEMBER 2009
VIGERENDE VERGUNNING
NIEUWE OPLEVERING "EILAND"
AANVRAAG VERDIEPING TOT 16.00+ NAP




A
MAP
ALGEMEEN PROFIEL
TE GRAVEN GEUL
SCHAAL 1:500

B
MAP

FASE 1 FASE 2

ALGEMEEN PROFIEL
VERDIEPING EN CONSTRUCTIE EILAND
SCHAAL 1:500

PROFIEL MONITORING NATUURLIJKE VALHELLING AANGEBRACHTE SPECIE
SCHAAL 1:500

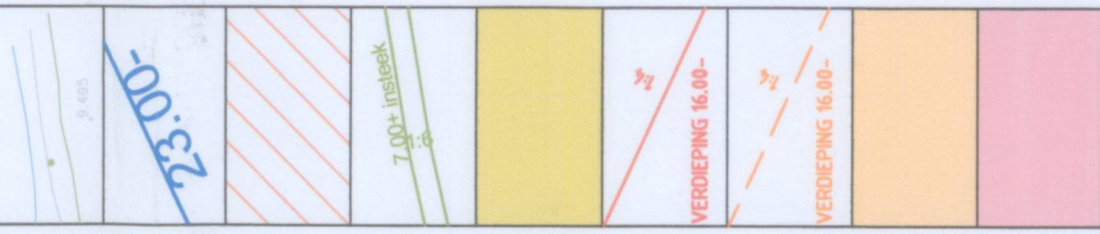

SITUATIE, RIVIERENKAART

VIGERENDE ONTGRONDINGSVERGUNNING
ZUIDOOST

VIGERENDE VERGUNNING
TE LATEN VERVALLLEN EILAND (VAN TEK 24D1.321), OPPERVLAK TOT AAN 4.00+ LUN: 3.38 Ha

TE CONSTRUEREN EILAND EN GEUL, HOOGTELIJNEN, NAP HOOGTE EN TALDSCHIJNTE

TE CONSTRUEREN EILAND, OPPERVLAK TOT AAN 4.00+ LUN: 4.01 Ha

VERDIEPING MIDDENDEEL VALE PLAS, HOOGTELIJNEN, HOOGTEN EN TALDSCHIJNTEN
TOTAALGEBIED

VERDIEPING MIDDENDEEL VALE PLAS, HOOGTELIJNEN, HOOGTEN EN TALDSCHIJNTEN
BEGRENZING FASE 1

VERDIEPING MIDDENDEEL VALE PLAS, GEBIEDSANDOUING FASE 1

VERDIEPING MIDDENDEEL VALE PLAS, GEBIEDSANDOUING FASE 2

Behoort bij besluit van Gedeputeerde Staten van Gelderland,
zaaknr. 2010-003105 verzonden op 22 november 2010.

Namens Gedeputeerde Staten van Gelderland,

Mr. H. Boordam
teammanager Vergunningverlening Water Ontgrondingen
en Natuur

ontvangen op
20 AUG. 2010
Provincie Gelderland

| | | | |
|----------------------|---|------|------------|
| 3 | Opbrengstniveau lagune eiland van 6+ naar 5+ nap | rm | 15-04-2010 |
| 2 | Fasering toegevoegd | rm | 03-02-2010 |
| 1 | Profiel monitoring toegevoegd / opmaak | rm | 19-01-2010 |
| wfz. | omschrijving | door | datum |
| opdrachtgever: | RGV BV / VALEWAARD BV | | |
| kenmerk opdr. gever: | Rhederlaag | | |
| project: | Ontgronding in de Vale Plas | | |
| onderdeel: | Aanvraag ontgrondingsvergunning. | | |
| omschrijving: | Aanvraag wijziging te construeren eiland en aanvraag verdieping middendeel Vale Plas | | |
| tek. nr. | 0501-VG-W1-000 | | |
| blad | 1/1 | | |
| bestand | 0501-VG-W1-000-w02.dwg | | |
| datum | 9 december 2009 | | |
| schaal | sif 1: 2.000 / profiel 1: 500 | | |
| formaat | A - 1 | | |
| status | getekend | rm | 09-12-2009 |
| gezien | | | datum |

