


zuidgevel Goorsegeweg nieuw

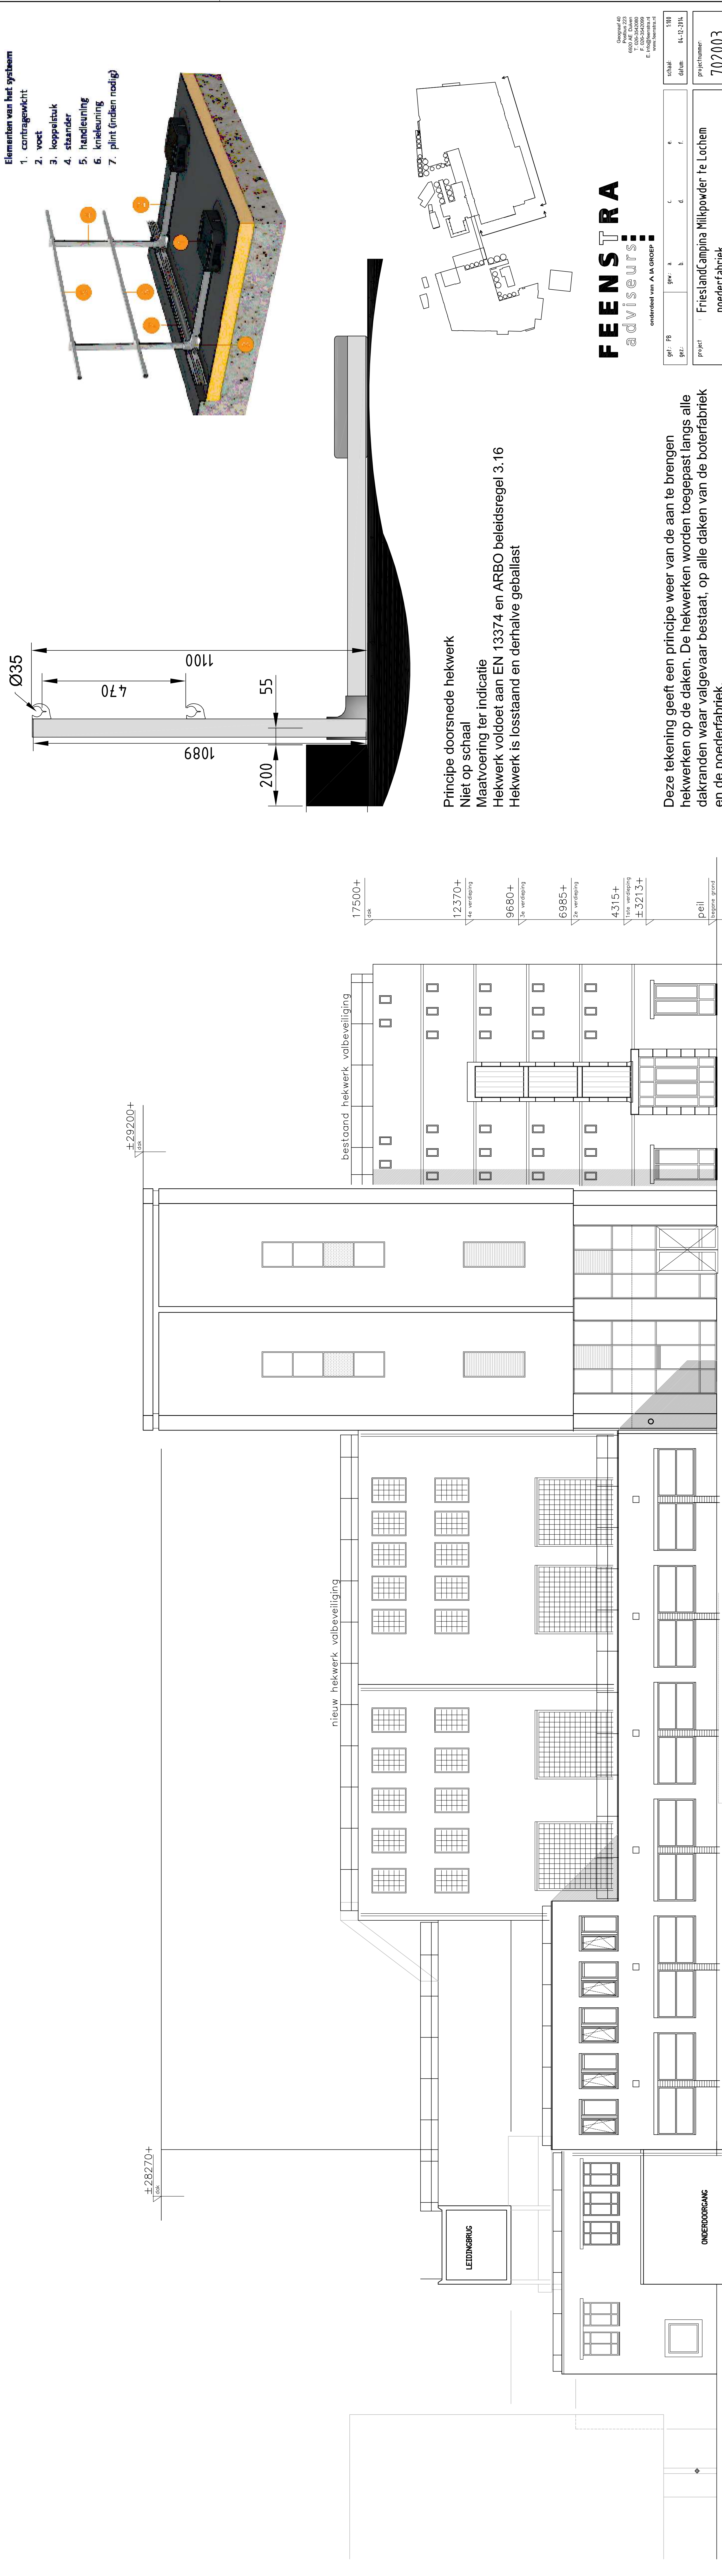

Deze tekening geeft een principe weer van de aan te brengen hekwerken op de daken. De hekwerken worden toegepast langs alle dakranden waar valgevaar bestaat, op alle daken van de boterfabriek en de poederfabriek.

**FENSTRA**  
advisers

gpt	PR	gsw	a	c	e
post			b	d	f

10000  
folien  
Du.12.20%

110

projetname:  
**702003**

Stadnummer  
**D0-02**

Project  
**FrieslandCampina Milkpowder te Lochem  
poederfabriek**

onderstaal  
**Veilig werken op daken  
Gevels nieuw**