



Part of Facilicom

Traffic Support Events B.V.  
Loggerweg 7  
8042 PG Zwolle  
038- 4256740  
contact@trafficsupport.nl



Gemeente Tiel  
Postbus 6325  
4000 HH Tiel  
084-7273718  
gemeente@tiel.nl



### Vooraankondigingen en omleiding op /afbouw


Project	Fruitcorso	Project manager	
Datum	Zat. 16 en zon. 17 september 2023	Tekenaar	
Plaats	Tiel	Versie	2 (concept)
Locatie	Divers	Datum	03-07-2023
Aantal bezoekers	30.000	Formaat	A3


 Afsloten gebied

 Omleidingsroute


Kaart  
1

- **Plaatsen door gemeente**
-  Plaatsen voor 13 09, na 21h

 Plaatsen in de week van 16 8, door gemeente Uiterlijk verwijderen op xx 09 na xx uur

 Afgedraaid plaatsen Opdraaien vr. 15 09 07h Afdraaien za. 16 09 07h Opdraaien zo 17 09 na schoonmaak (+/- 21h) Alle bebording di 19 09 na 12h verwijderen



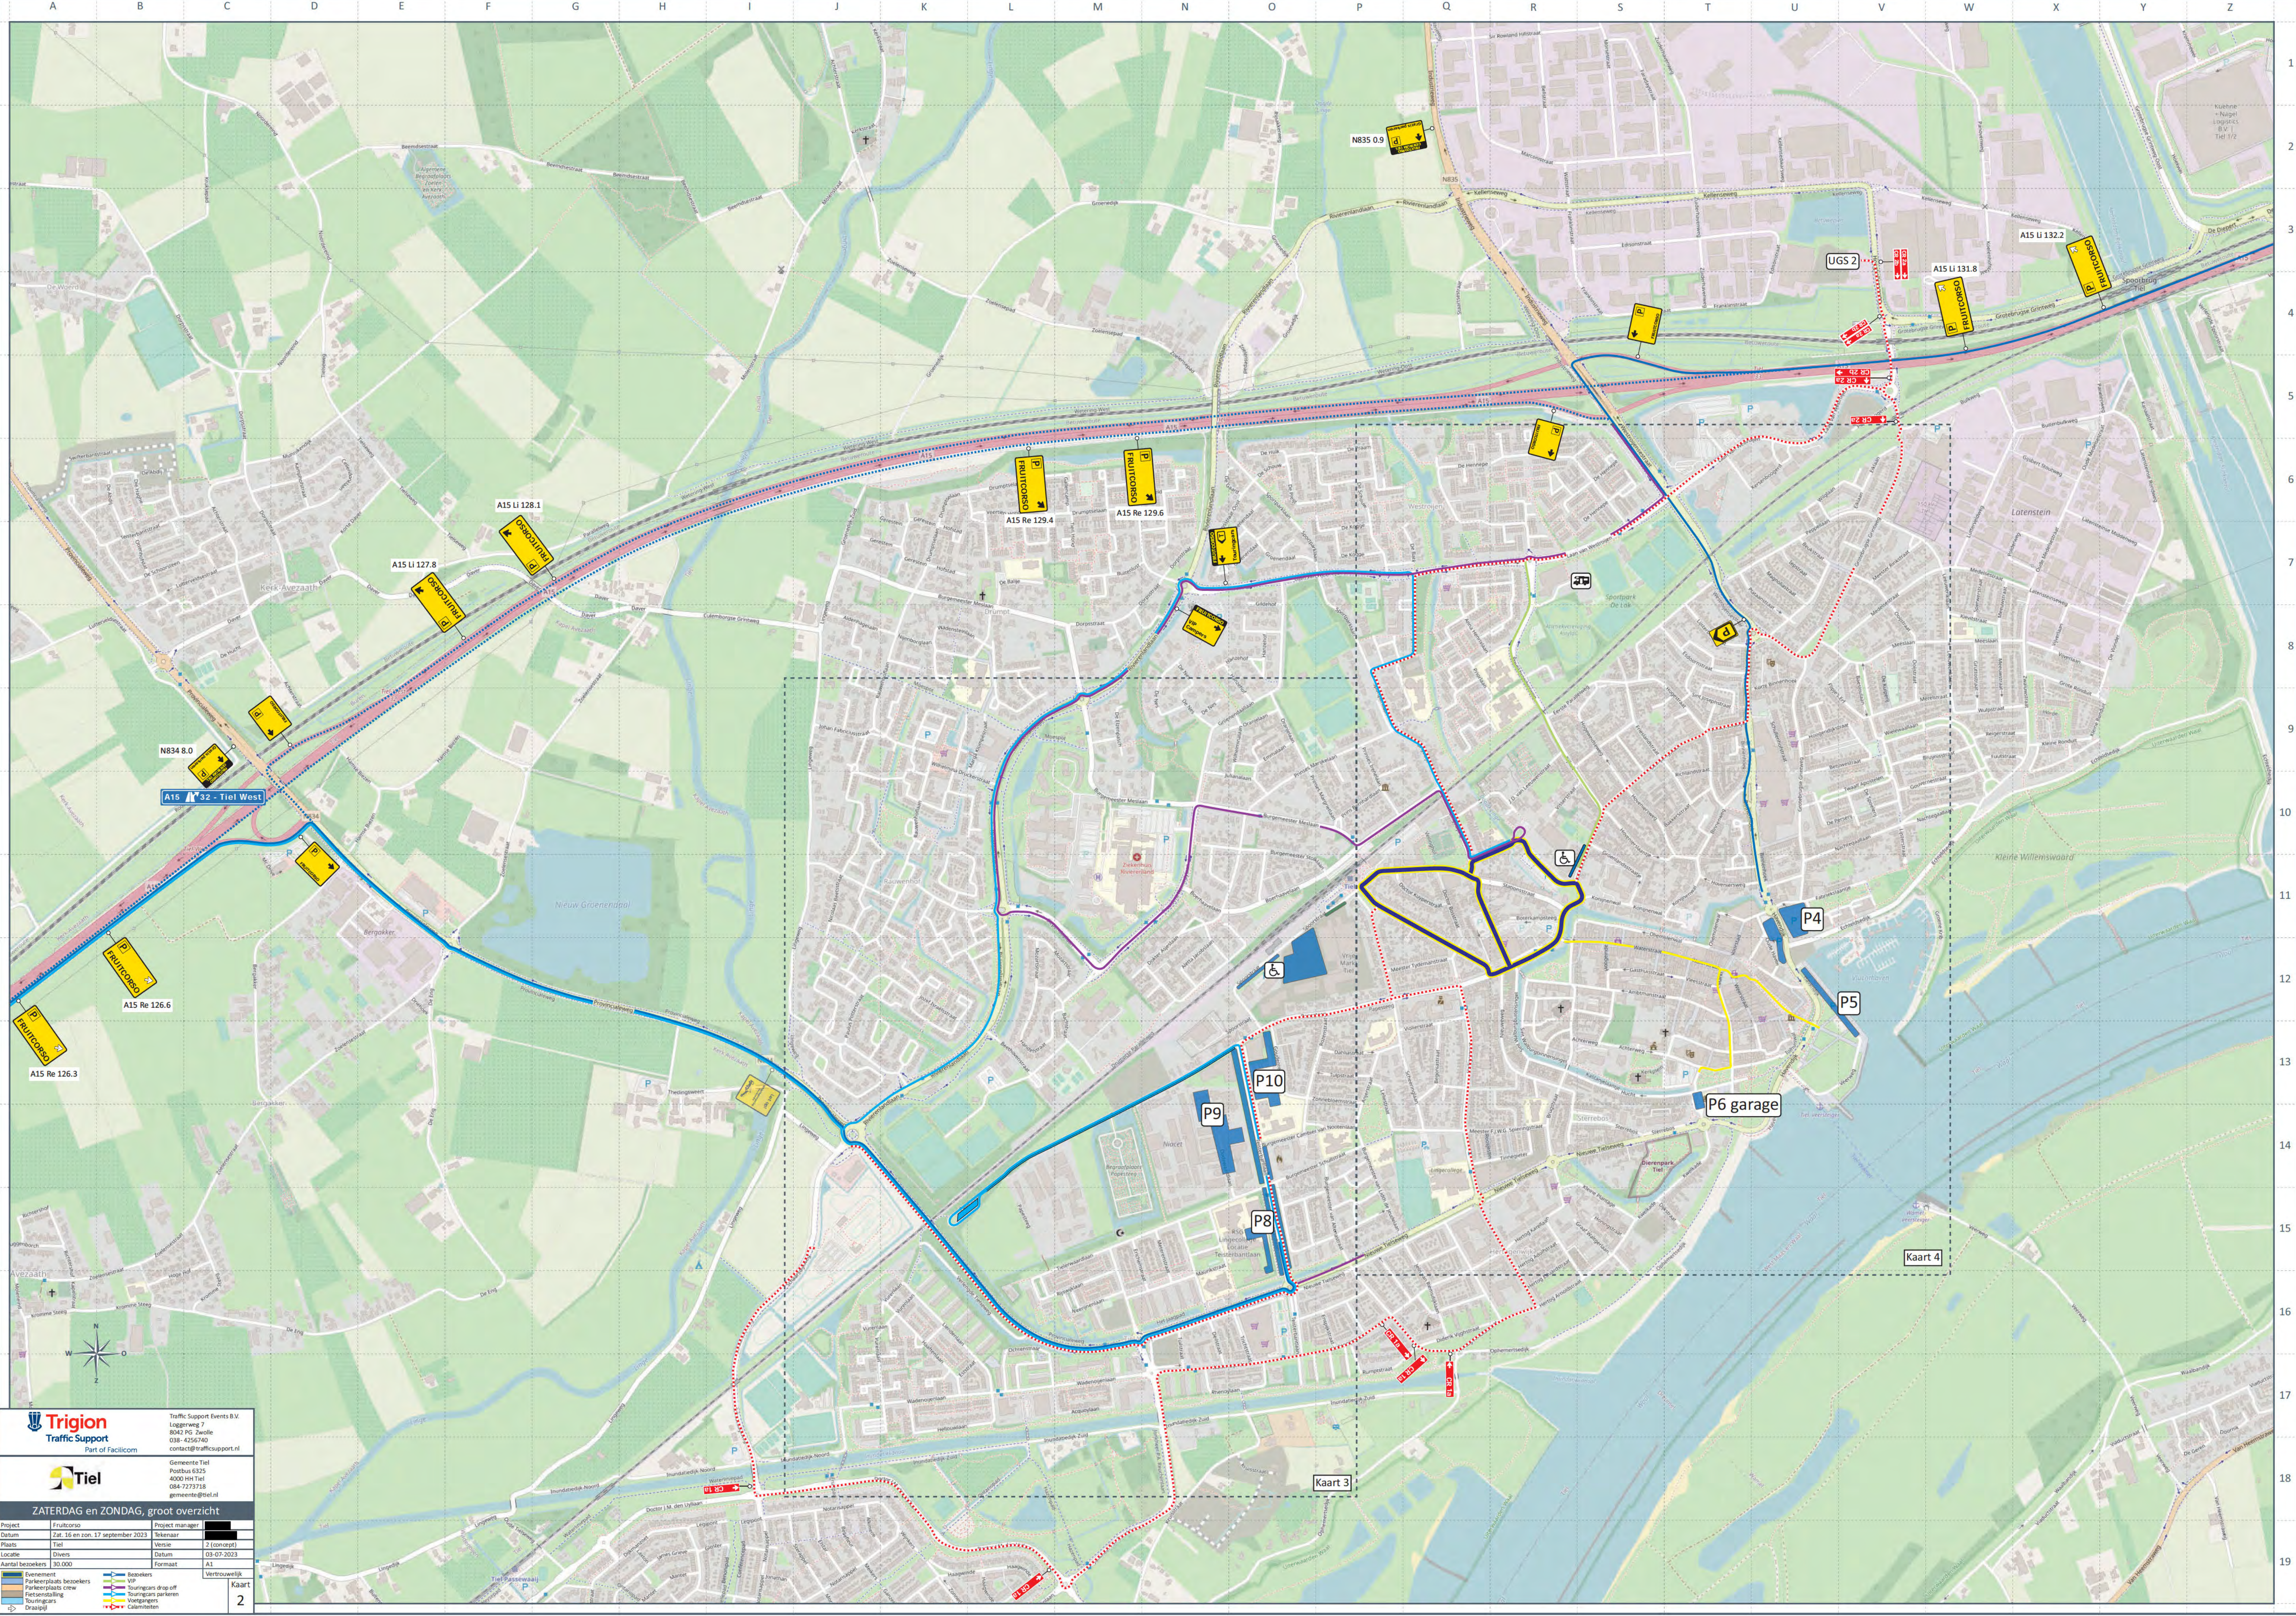

**Trigion**  
Traffic Support  
Part of Facilicom

Traffic Support Events B.V.  
Logerweg 7  
8042 PG Zwolle  
038-4256740  
contact@trafficsupport.nl




Gemeente Tiel  
Postbus 6325  
4000 HH Tiel  
084-7273718  
gemeente@tiel.nl

#### ZATERDAG en ZONDAG, groot overzicht

Project	Fruticorso	Project manager	
Datum	Zat. 16 en zon. 17 september 2023	Tekenaar	
Plaats	Tiel	Versie	2 (concept)
Locatie	Overstroom	Datum	03-07-2023
Aantal bezoekers	30.000	Formaat	A1
		Vertrouwelijk	
		Kaart	2



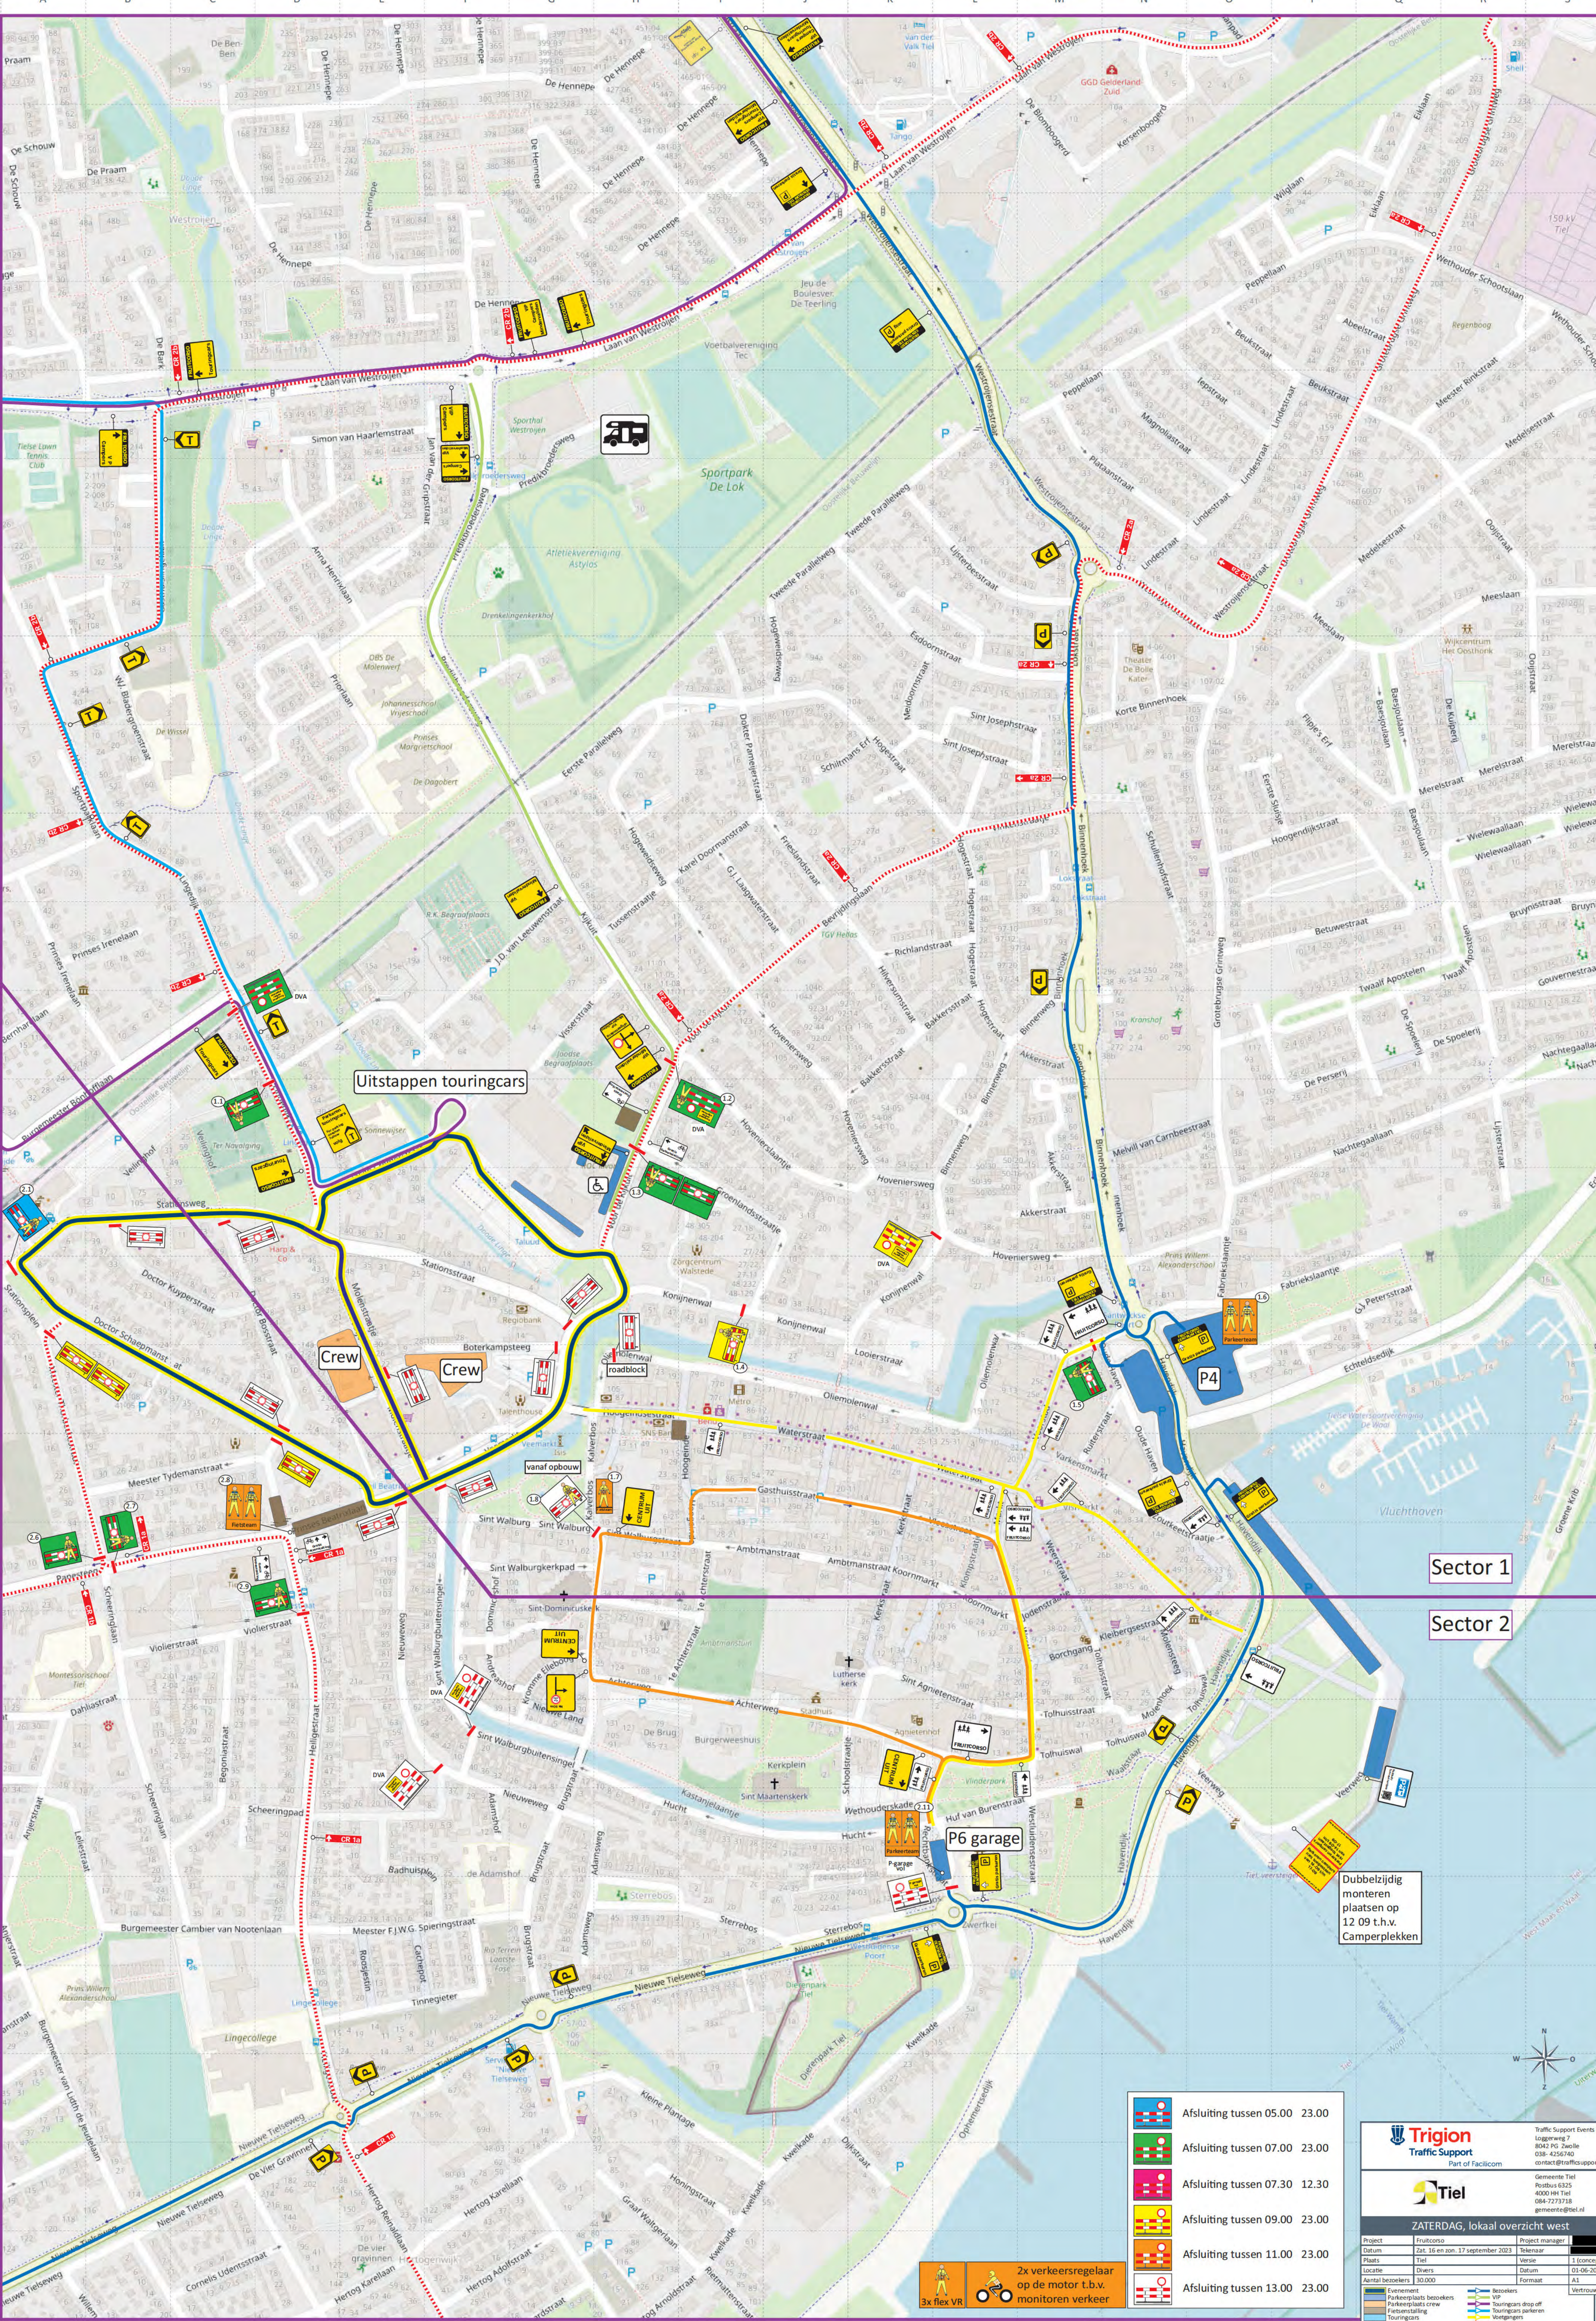

Sector 1

Sector 2

Dubbelzijdig  
monteren  
plaatsen op  
12.09 t.h.v.  
Camperplekken

- Afsluiting tussen 05.00 23.00
- Afsluiting tussen 07.00 23.00
- Afsluiting tussen 07.30 12.30
- Afsluiting tussen 09.00 23.00
- Afsluiting tussen 11.00 23.00
- Afsluiting tussen 13.00 23.00


3x flex VR  
2x verkeersregelaar  
op de motor t.b.v.  
monitoren verkeer

**Trigon**  
Traffic Support  
Part of Facilcom

**Tiel**  
Gemeente Tiel  
Rustbus 6325  
4000 HH Tiel  
084-426740  
contact@trafficsupport.nl

ZATERDAG, lokaal overzicht west			
Project	Datum	Tiel	Teleraar
Evenement	Zat. 16 en zon. 17 september 2023	Trigon	Trigon
Plaatsen	01-06-2023	Trigon	Trigon
Locatie	01-06-2023	Trigon	Trigon
Aantal bezoekers	20.000	Trigon	Trigon
Formaat	Trigon	Trigon	Trigon



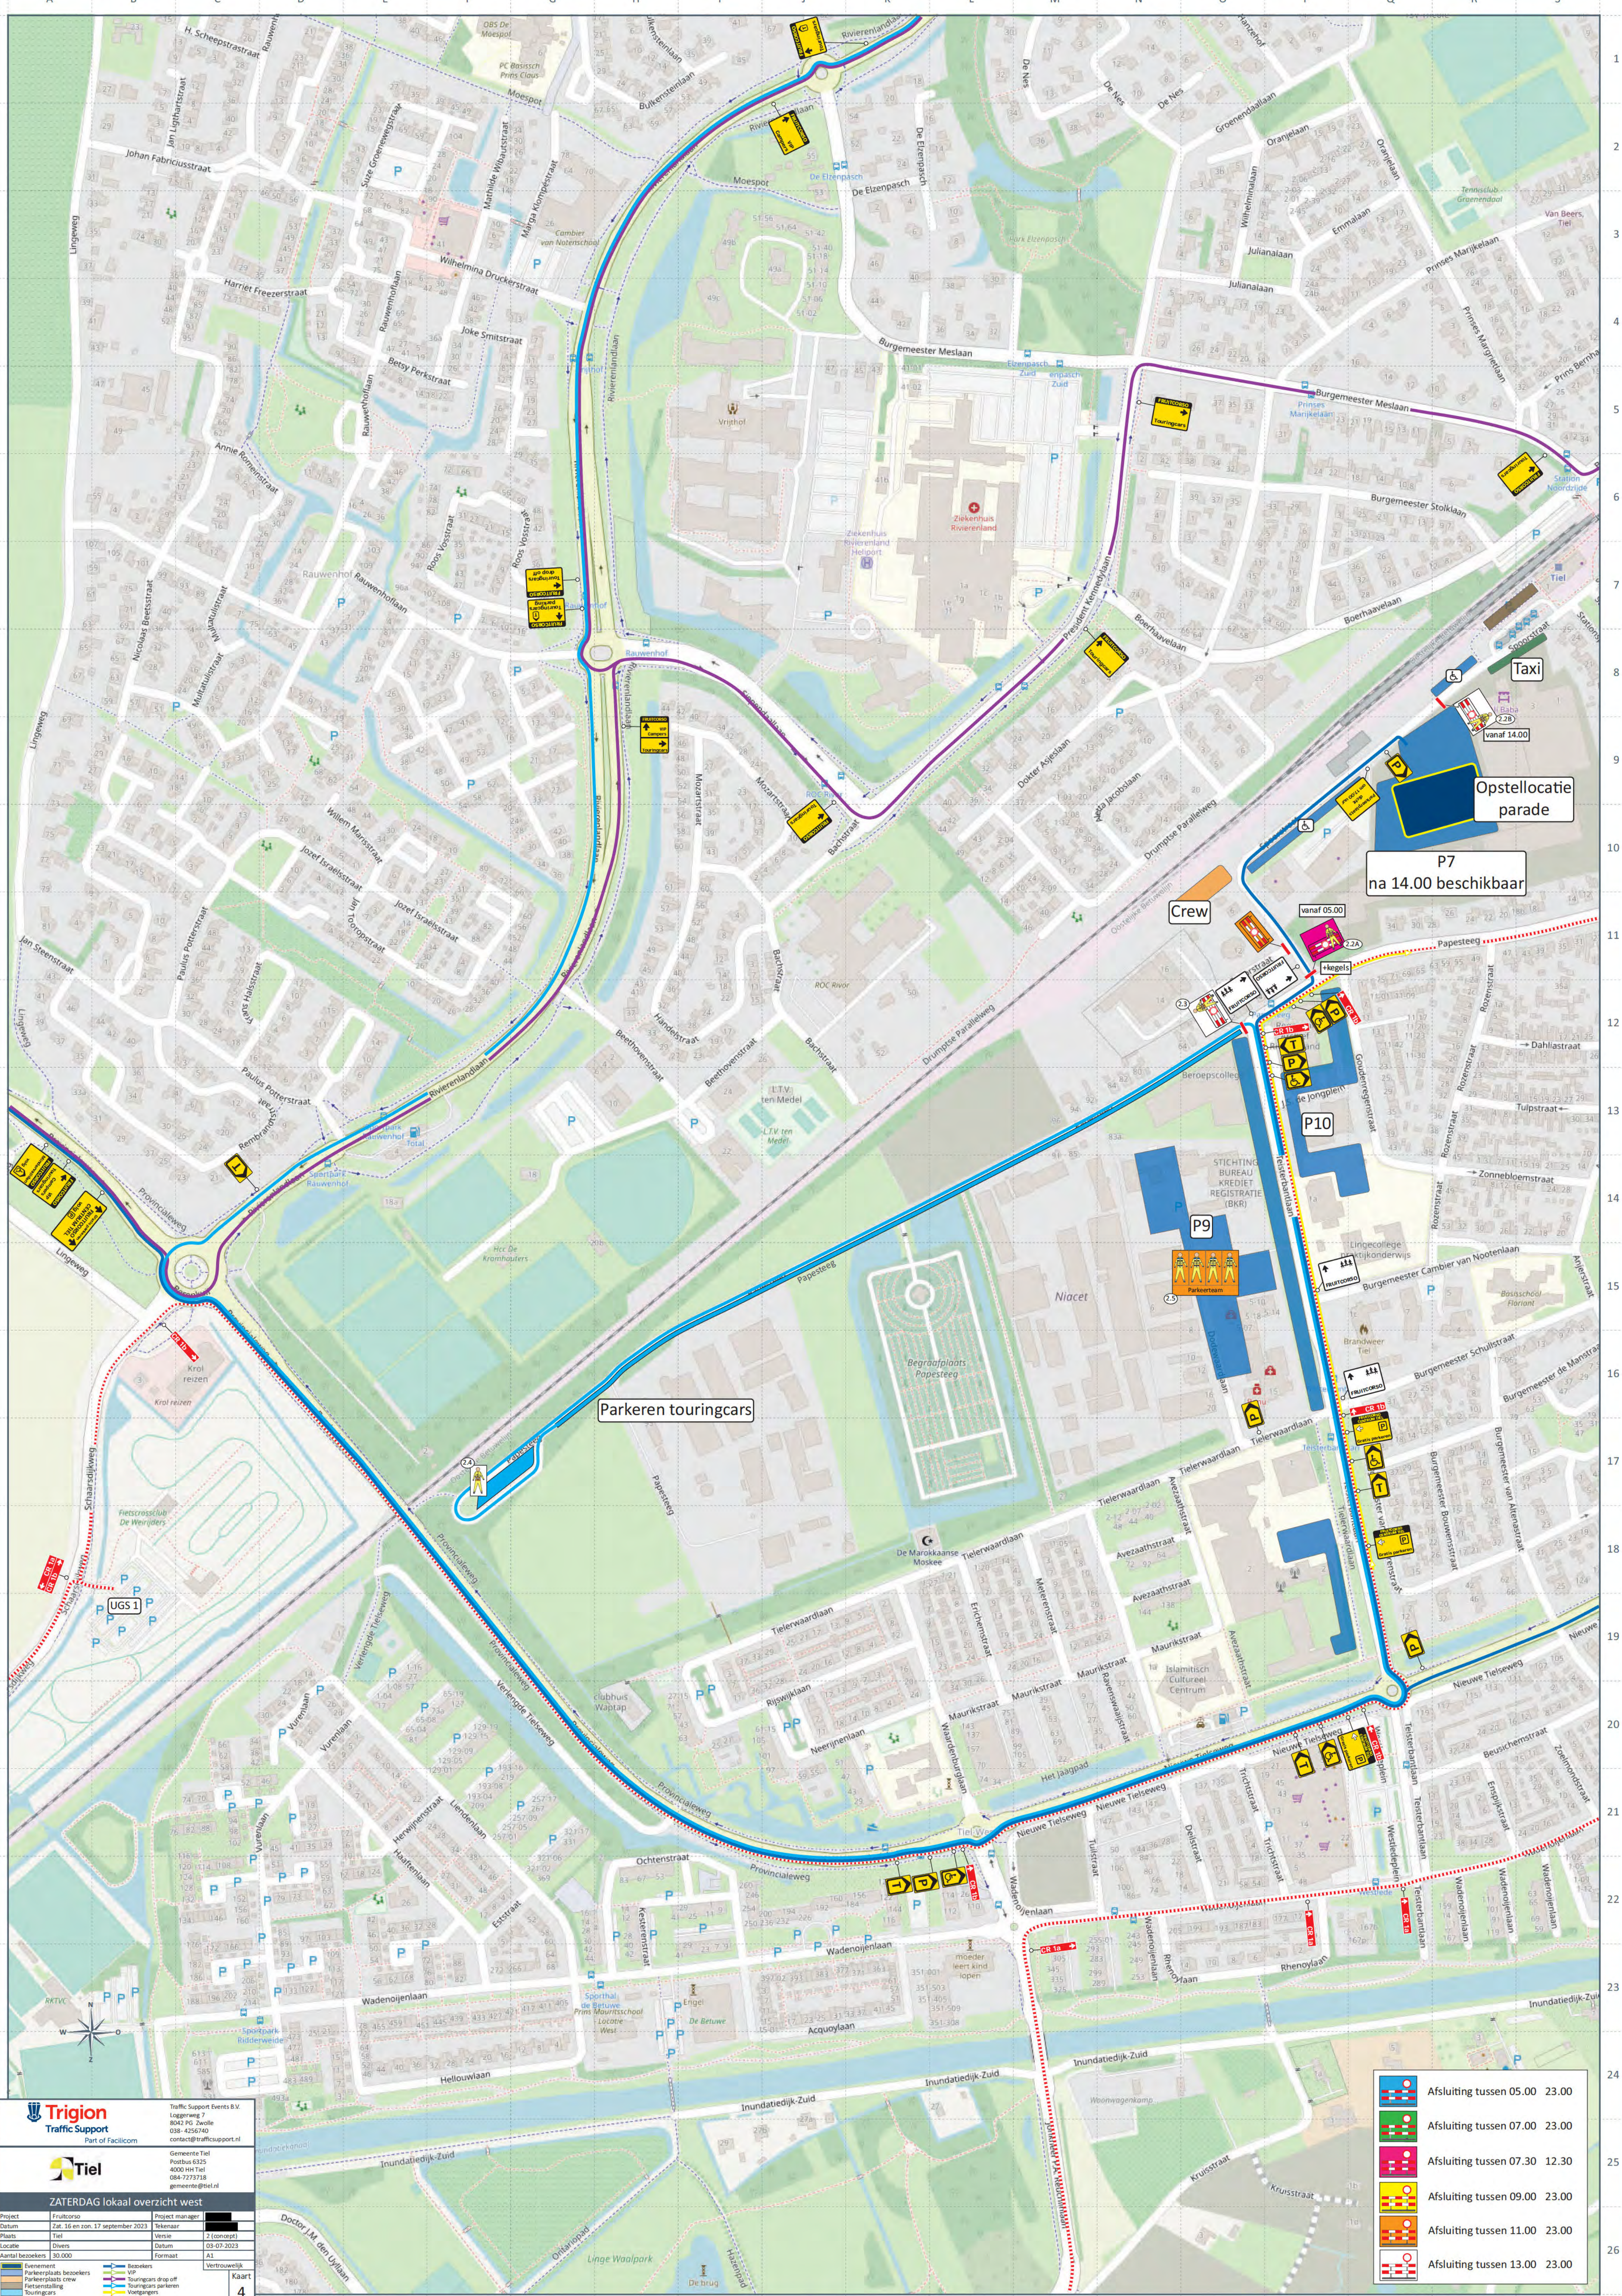

**Trigion**  
Traffic Support  
Part of Facilcom

Traffic Support Events B.V.  
Logdijkweg 7  
8042 PG Zwolle  
038-4256740  
contact@trafficsupport.nl

**Tiel**

Gemeente Tiel  
Postbus 6325  
4000 NH Tiel  
084-773778  
gemeente@tiel.nl

**ZATERDAG lokaal overzicht west**

Project	Fruitcorso	Project manager	
Datum	Zat. 16 en zon. 17 september 2023	Tekenaar	
Plaats	Tiel	Versie	2 (concept)
Overs		Datum	03-07-2023
Locatie	A1	Formaat	A1
Aantal bezoekers	30.000	Vertrouwelijk	Kaart

Evenement

Parkeerplaats bezoekers

Parkeerplaats crew

Fietstentoonstelling

Touringcars

Draspaal

Bezoekers

Vrij

Touringcars drop off

Touringcars parkeren

Voetgangers

Calamiteiten

- Afsluiting tussen 05.00 - 23.00
- Afsluiting tussen 07.00 - 23.00
- Afsluiting tussen 07.30 - 12.30
- Afsluiting tussen 09.00 - 23.00
- Afsluiting tussen 11.00 - 23.00
- Afsluiting tussen 13.00 - 23.00




Sector 2

Sector 1


Overige borden als ZATERDAG

Braderie

P6 garage





Trigion  
Traffic Support  
Part of Facilicom





Gemeente Tiel  
Postbus 6325  
4000 HA Tiel  
084-7273718  
gemeente@tiel.nl

ZONDAG lokaal overzicht			
Project	Fructuoso	Project manager	
Datum	Zat. 16 en zon. 17 september 2023	Tekenaar	
Plaats	Tiel	Visie	2 (concept)
Locatie	Lovers	Datum	01-07-2023
Aantal bezoekers	10.000	Formaat	

 Eventement


 Parkeerplaats bezoekers

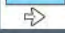
 Parkeerplaats crew


 Fietsstalling


 Toegangs

 Draspijl

 Beelden

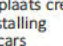 VIP

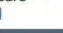 Toegangs drop off

 Toegangs parkeren

 Toegangs

 Calamiteiten

Kaart

5






Detail transferium Wamel ZATERDAG

Project	Fruitcorso	Project manager	
Datum	Zat. 16 en zon. 17 september 2023	Tekenaar	
Plaats	Tiel	Versie	2 (concept)
Locatie	Divers	Datum	03-07-2023
Aantal bezoekers	30.000	Formaat	A1
			Vertrouwelijk



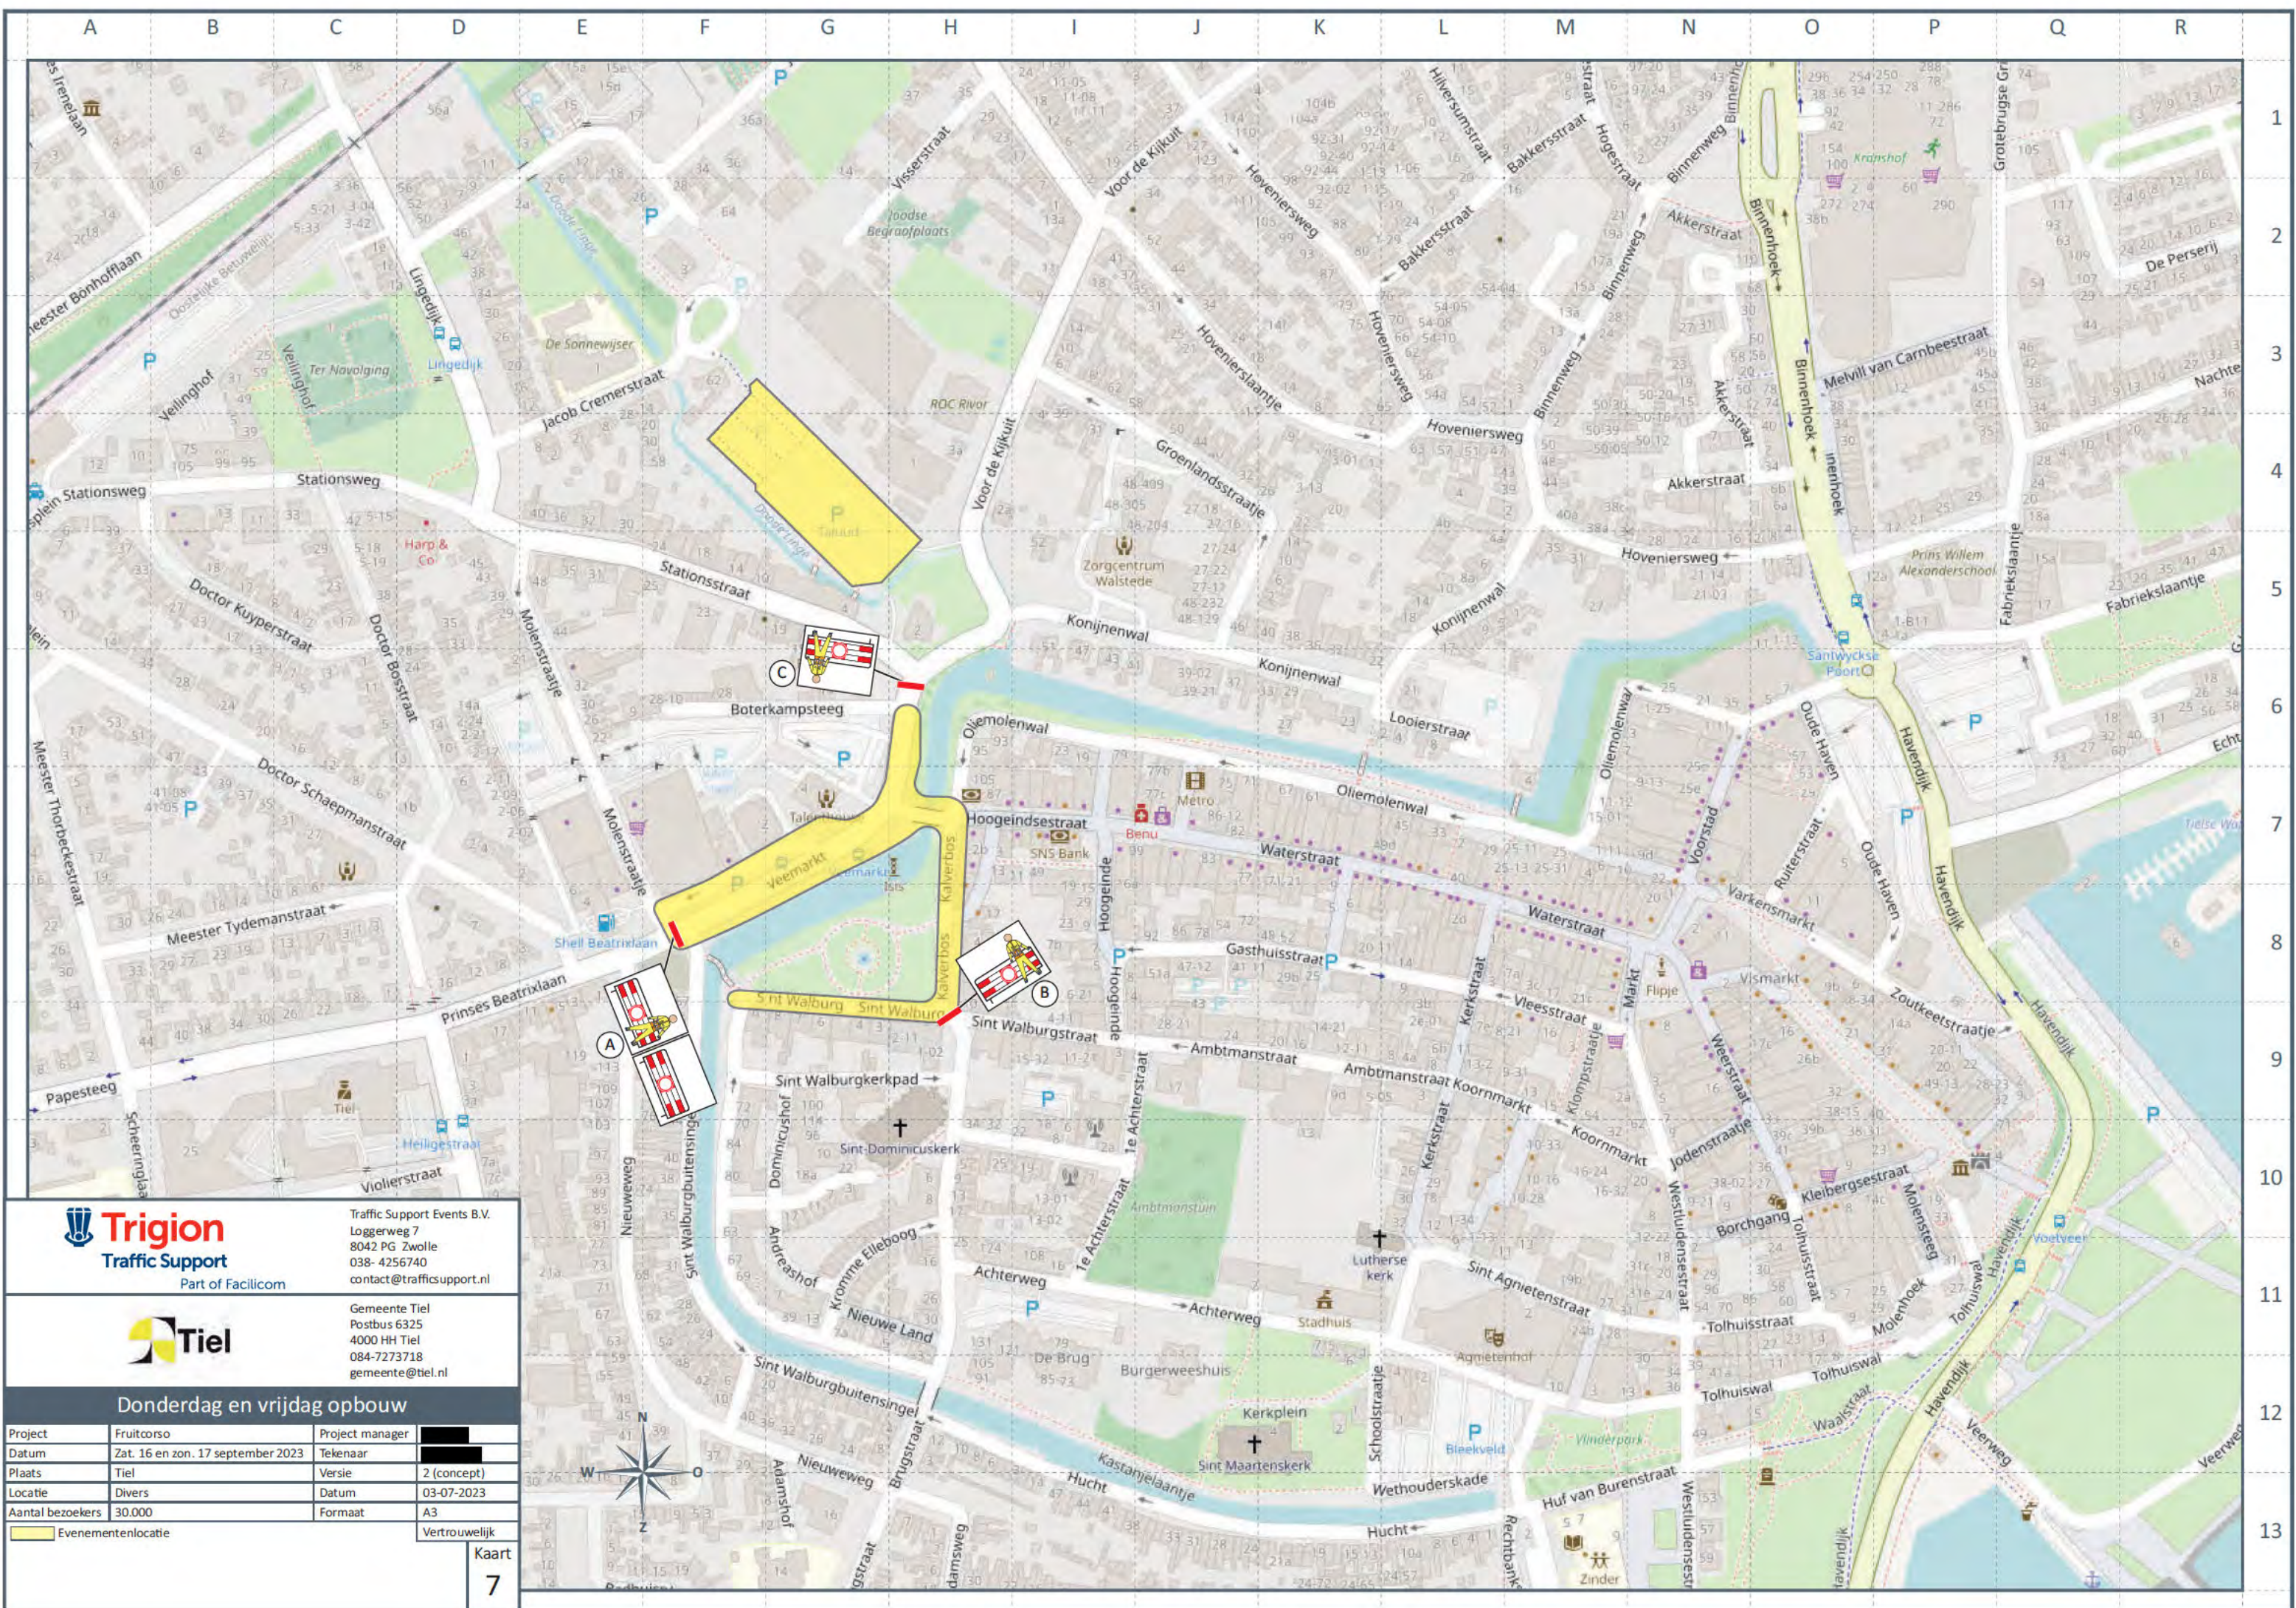



Traffic Support Events B.V.  
Logerweg 7  
8042 PG Zwolle  
038- 4256740  
contact@trafficsupport.nl



Gemeente Tiel  
Postbus 6325  
4000 HH Tiel  
084-7273718  
gemeente@tiel.nl


Donderdag en vrijdag opbouw

Project	Fruitcorso	Project manager	
Datum	Zat. 16 en zon. 17 september 2023	Tekenaar	
Plaats	Tiel	Versie	2 (concept)
Locatie	Divers	Datum	03-07-2023
Aantal bezoekers	30.000	Formaat	A3
 Evenementenlocatie		Vertrouwelijk	

Kaart

7



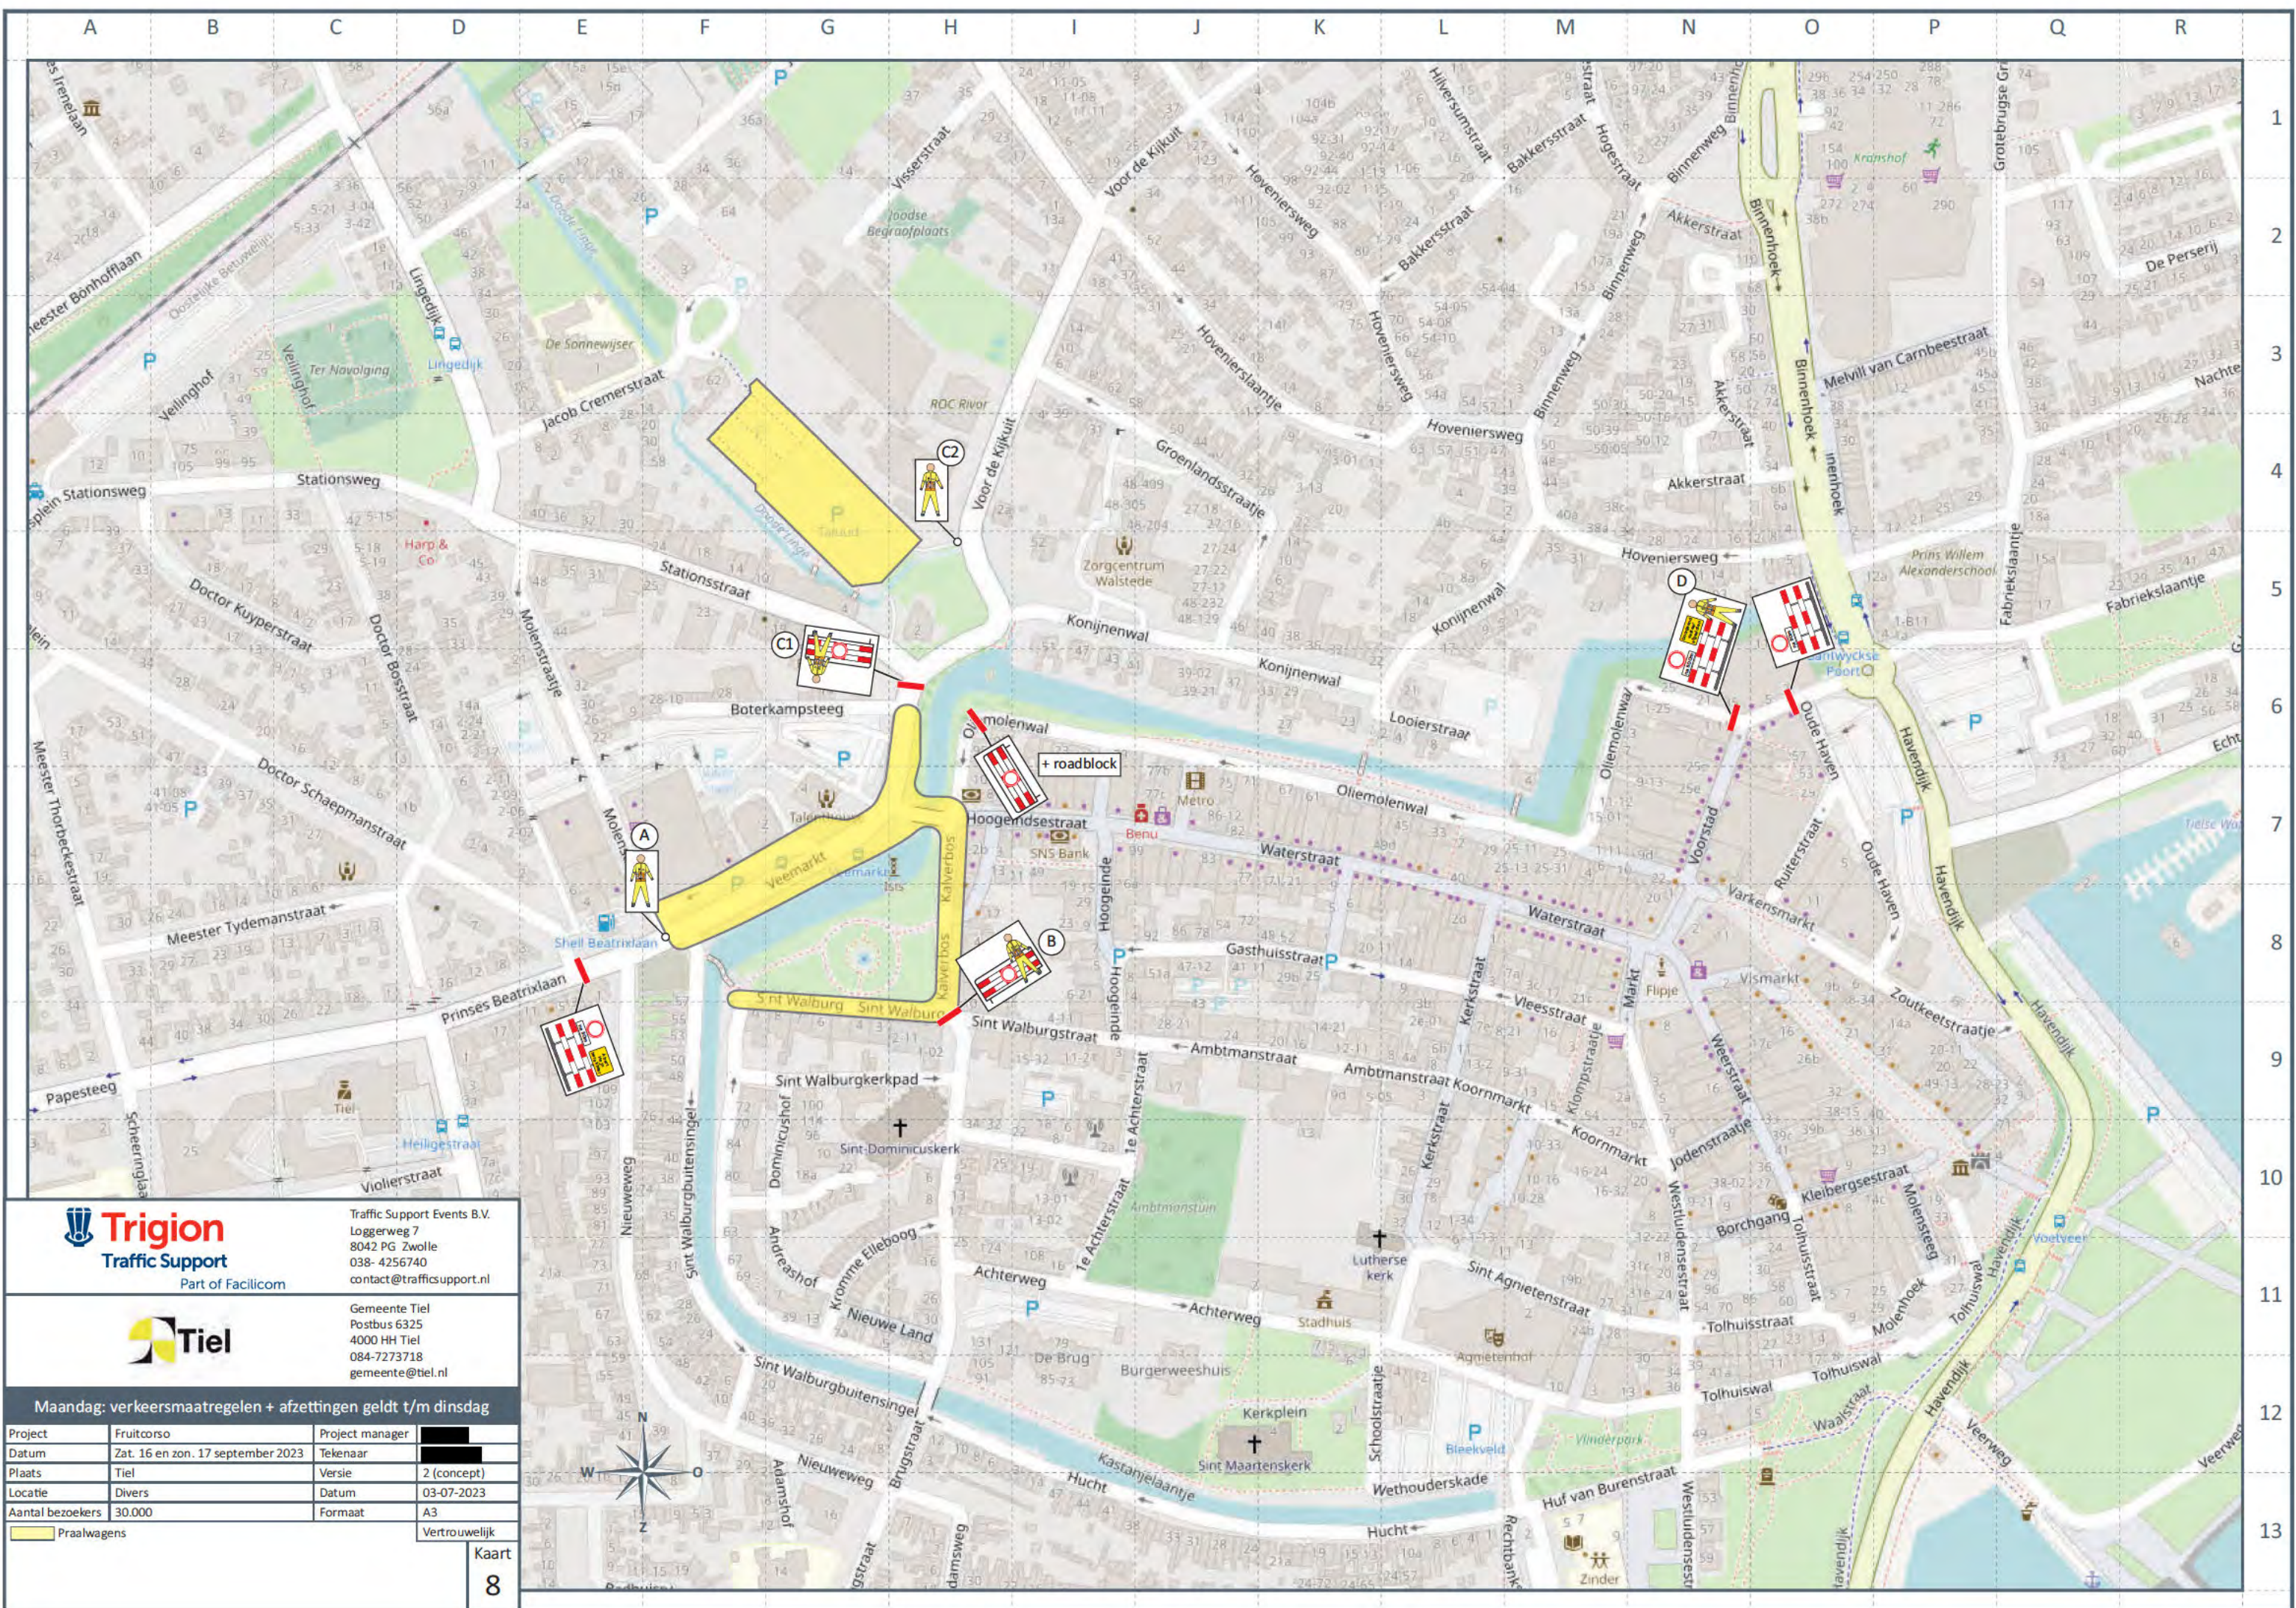



Traffic Support Events B.V.  
Logerweg 7  
8042 PG Zwolle  
038- 4256740  
contact@trafficsupport.nl




Gemeente Tiel  
Postbus 6325  
4000 HH Tiel  
084-7273718  
gemeente@tiel.nl


Maandag: verkeersmaatregelen + afzettingen geldt t/m dinsdag

Project	Fruitcorso	Project manager	
Datum	Zat. 16 en zon. 17 september 2023	Tekenaar	
Plaats	Tiel	Versie	2 (concept)
Locatie	Divers	Datum	03-07-2023
Aantal bezoekers	30.000	Formaat	A3
	Praalwagens	Vertrouwelijk	


Kaart  
8



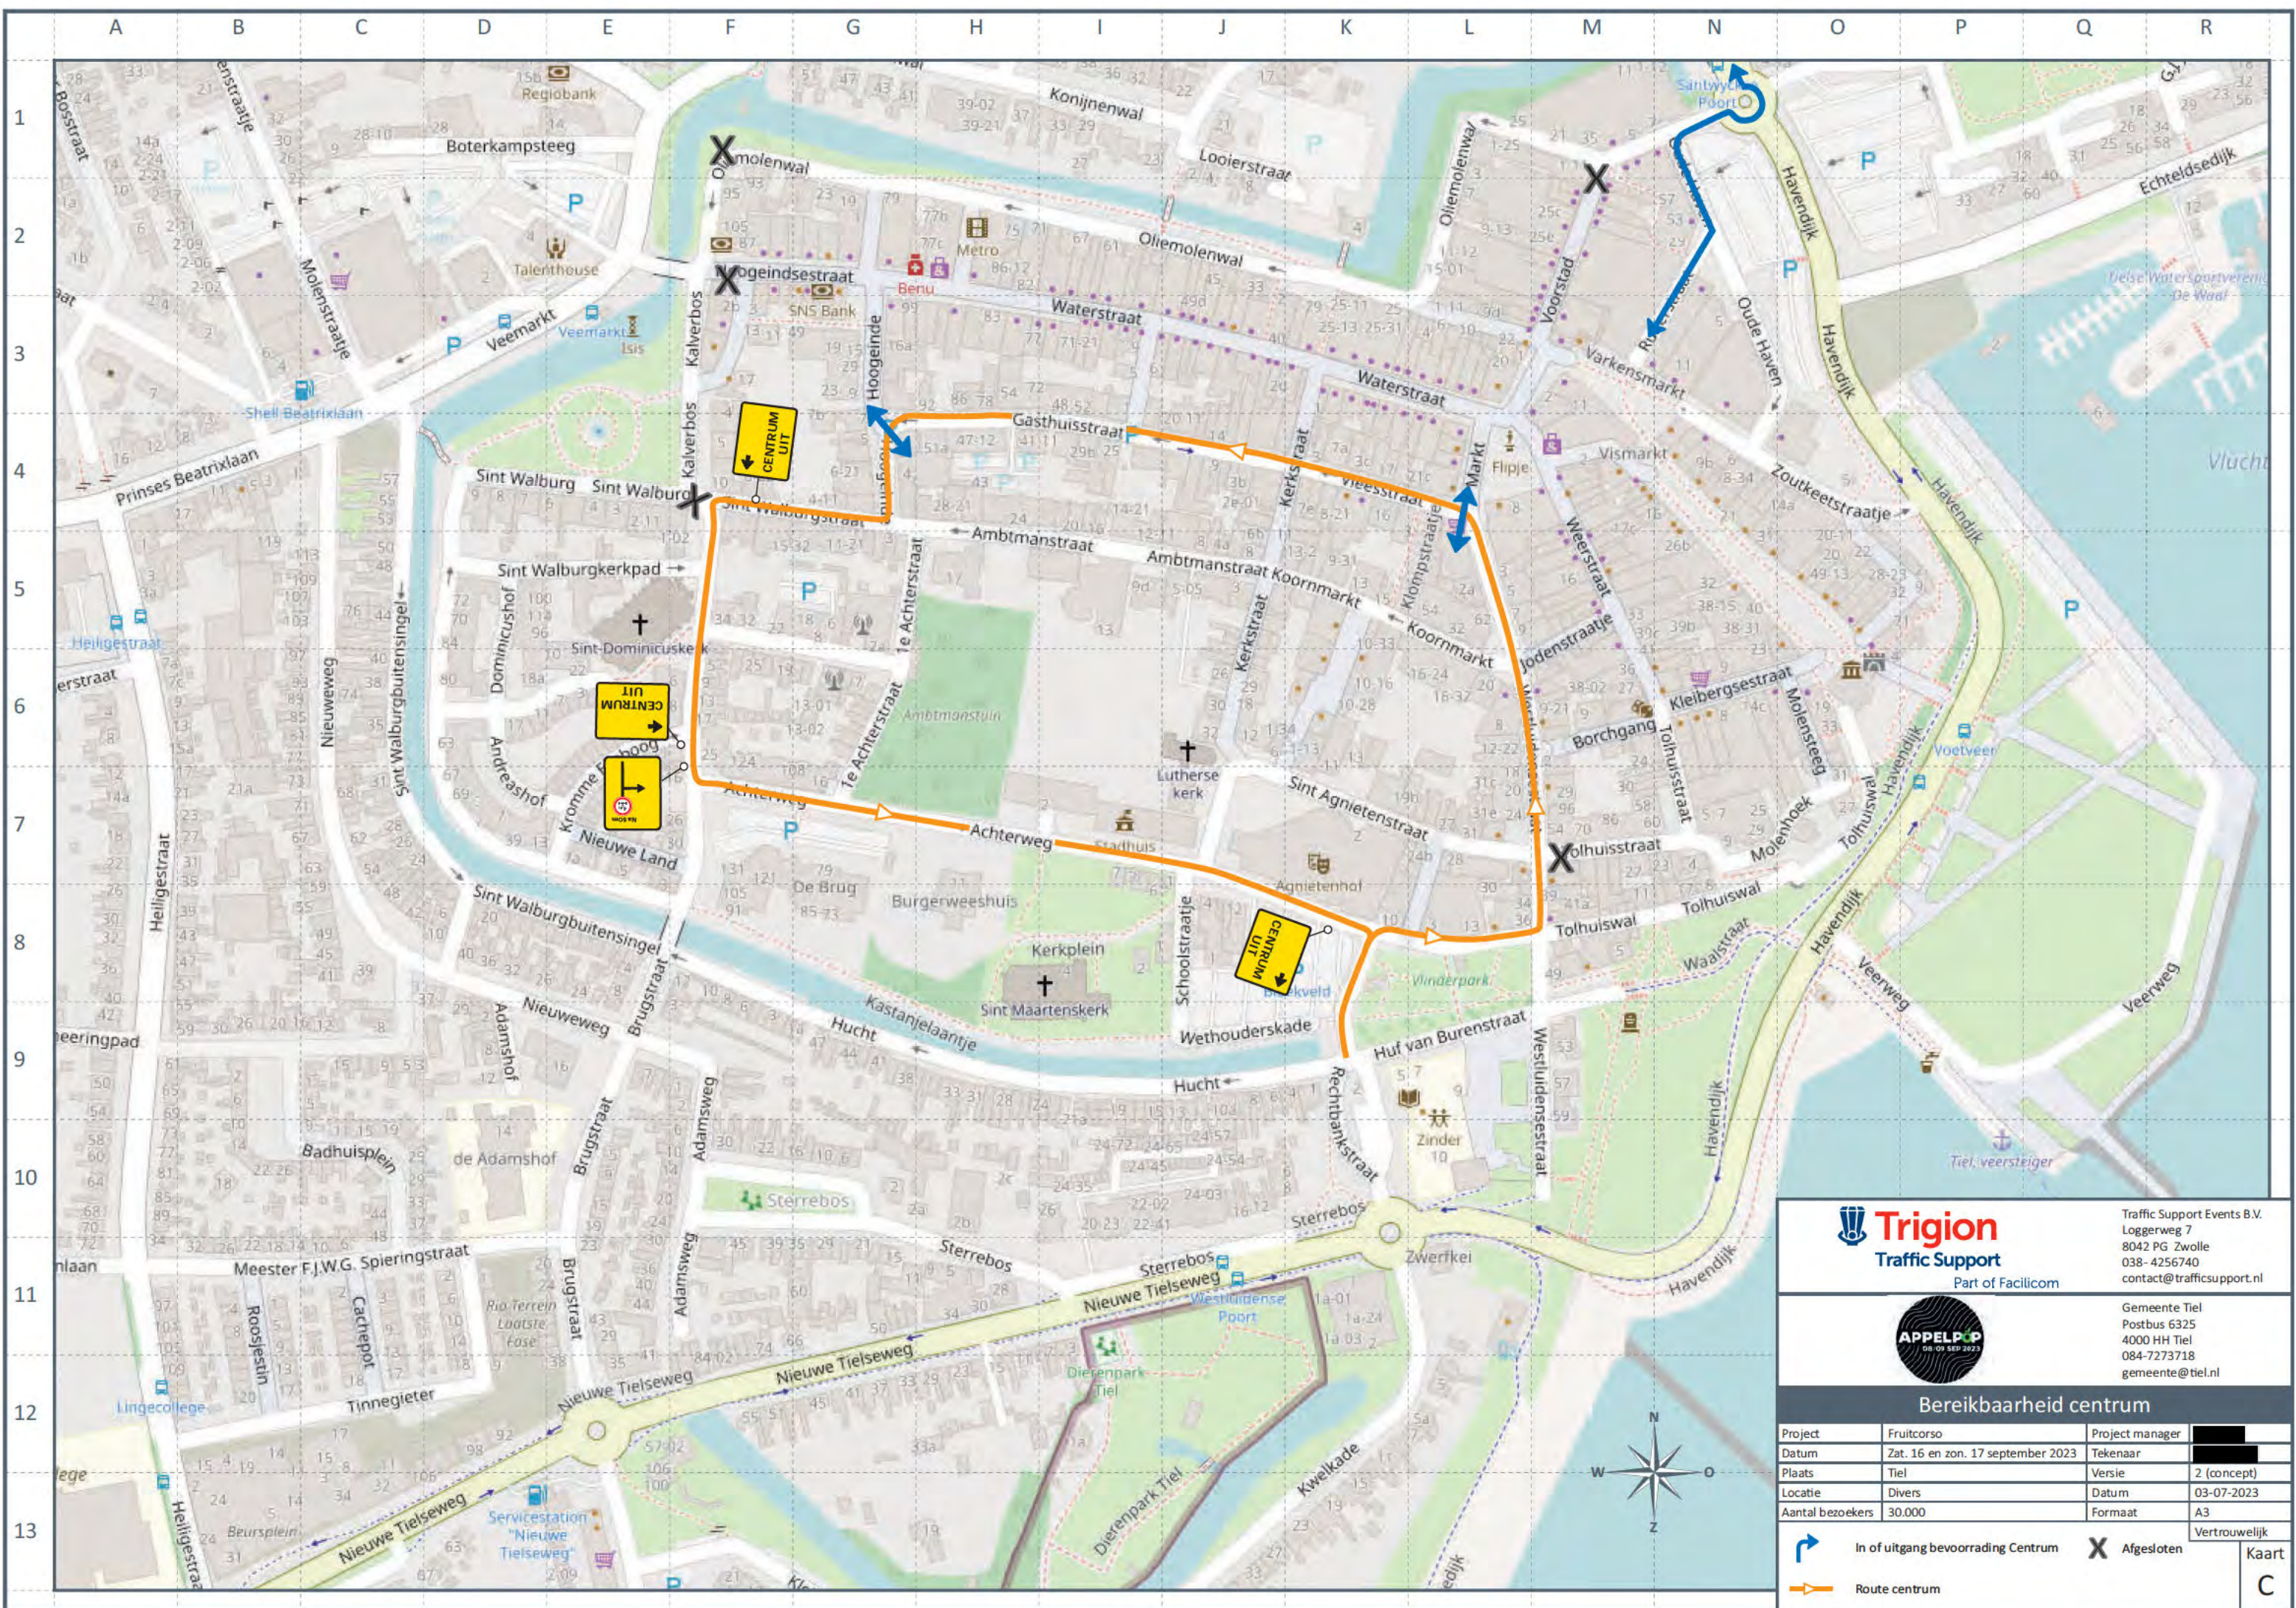




Traffic Support Events B.V.  
Loggerweg 7  
8042 PG Zwolle  
038-4256740  
contact@trafficsupport.nl




Gemeente Tiel  
Postbus 6325  
4000 HH Tiel  
084-7273718  
gemeente@tiel.nl

### Bereikbaarheid centrum

Project	Fruitcorso	Project manager	
Datum	Zat. 16 en zon. 17 september 2023	Tekenaar	
Plaats	Tiel	Versie	2 (concept)
Locatie	Divers	Datum	03-07-2023
Aantal bezoekers	30.000	Formaat	A3
			Vertrouwelijk

 In of uitgang bevoorrading Centrum

 Afgesloten

Kaart  
**C**