

LEGENDA

Afsluiting / Werkvak

Letterafmeting tekstbord

V


wegvak
dicht

van: h

tot: h

110 / 83

OPDRACHTGEVER



Timmer
GROND-, WEG en WATERBOUW

INFO


DATUM	VERSIE	FORMAAT
01-05-2023	2.0	A3 [liggend]

TEKENAAR	CONTROLE	VRIJGAVE
EAH	IST	JLU

PROJECT	Putten, Kraakweg
OMSCHRIJVING	Verkeersmaatregelenplan FASE 1
LOCATIE	Putten, Kraakweg

P230097.VKM.01


TEKENINGNUMMER



visscher
traffic

1/2

BLADNUMMER

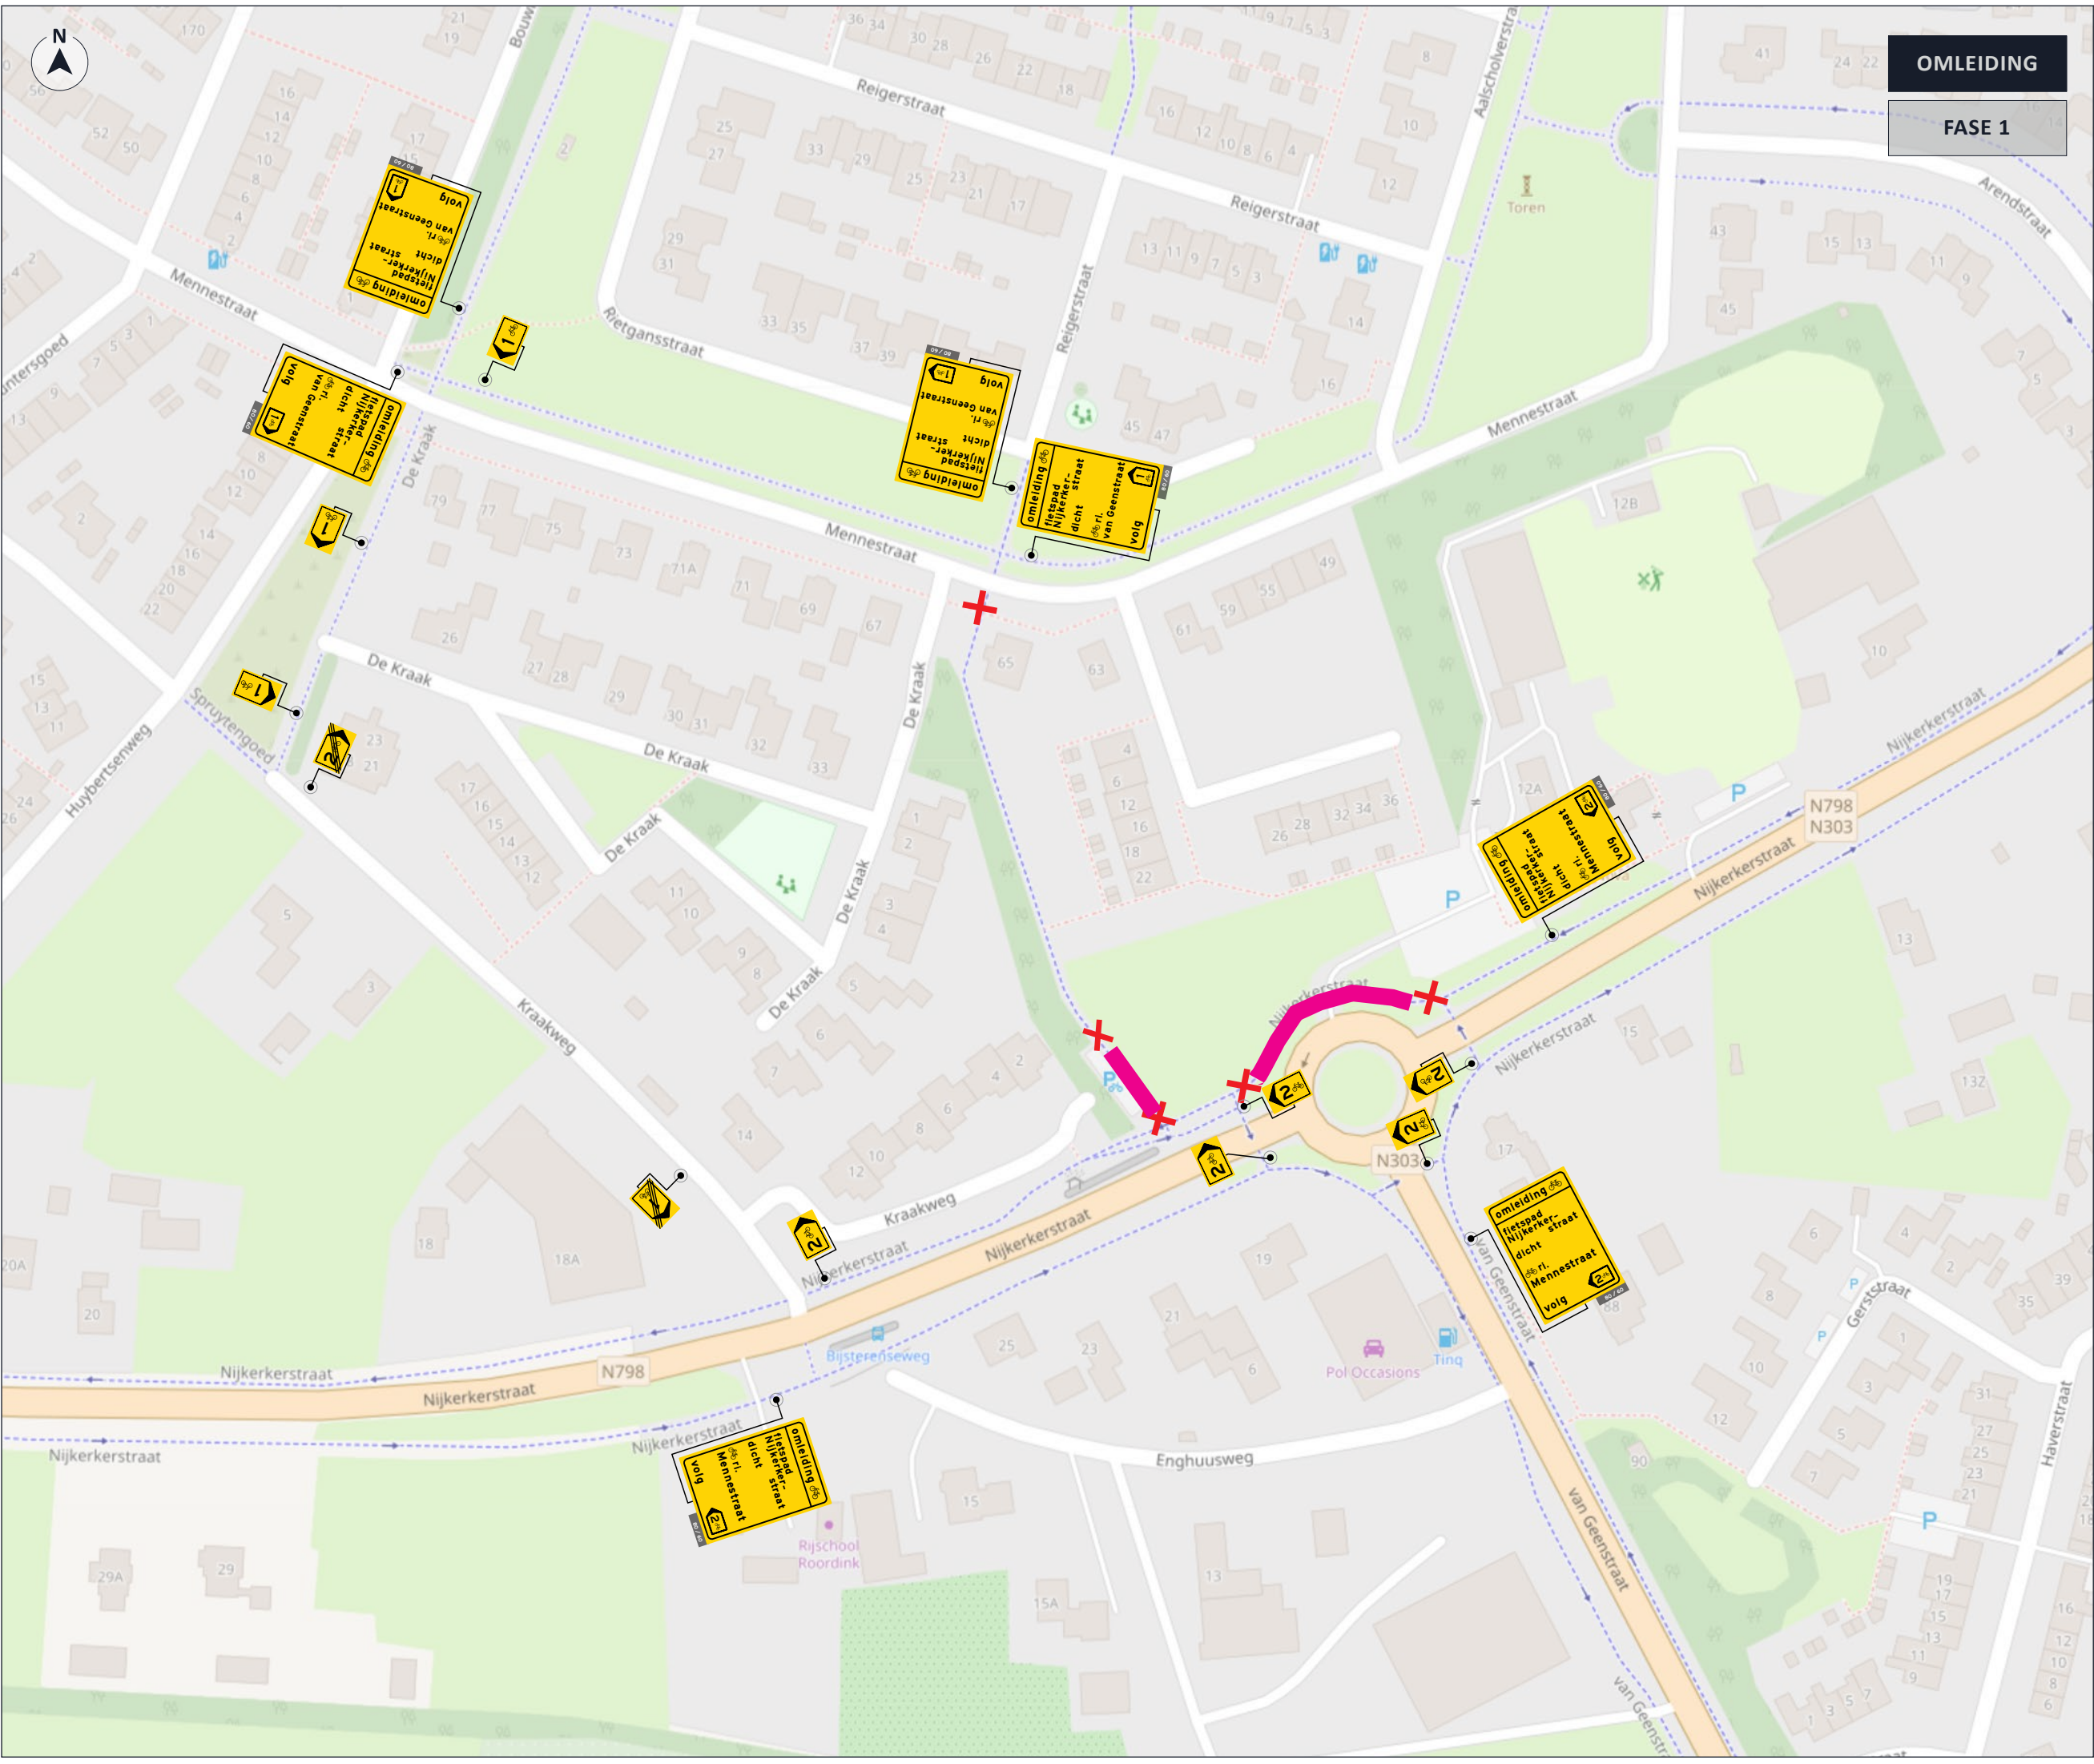

OMLEIDING

FASE 1

LEGENDA

- Afsluiting / Werkvak
- Letterafmeting tekstbord

OPDRACHTGEVER

Timmer
GROND-, WEG en WATERBOUW

INFO

DATUM	VERSIE	FORMAAT
01-05-2023	2.0	A3 [liggend]

TEKENAAR	CONTROLE	VRIJGAVE
EAH	IST	JLU


PROJECT	Putten, Kraakweg
OMSCHRIJVING	Verkeersmaatregelenplan FASE 1
LOCATIE	Putten, Kraakweg

P230097.VKM.01

TEKENINGNUMMER

visscher
traffic

2/2

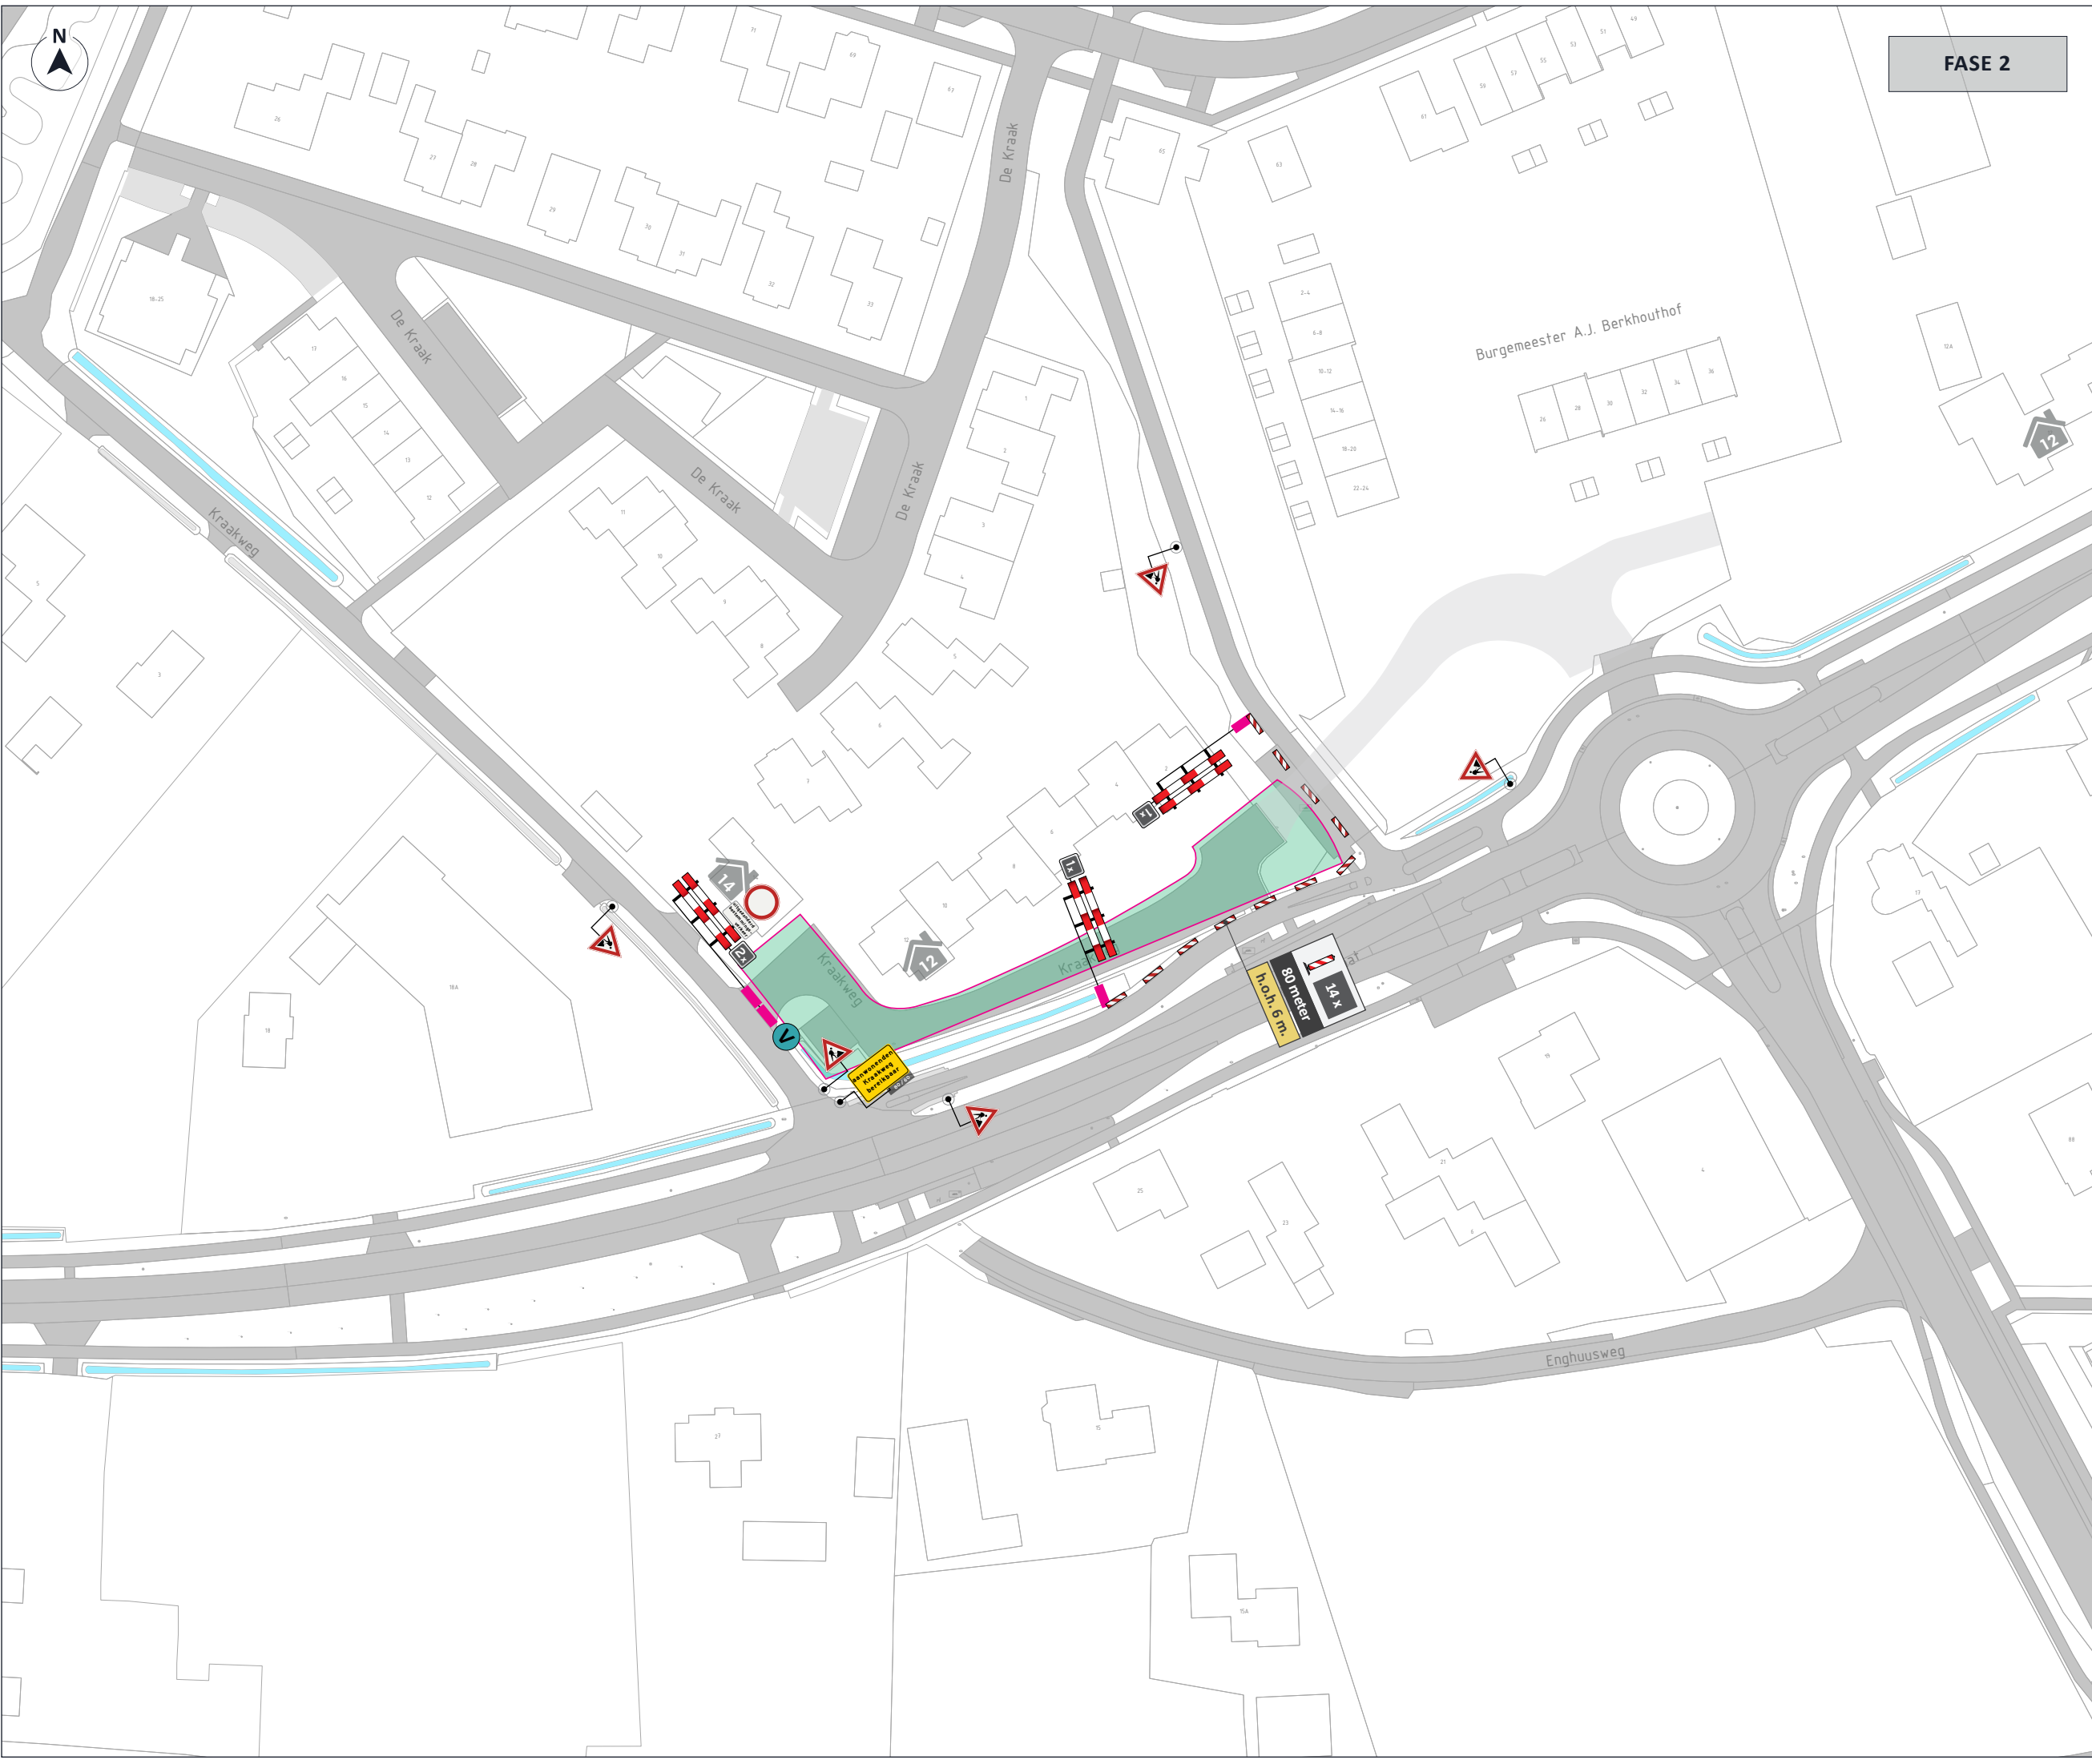

FASE 2

LEGENDA

- Afsluiting / Werkvak
- Letterafmeting tekstbord

Voor aankondiging
* Plaatsing minimaal 2 weken voor aanvang werkzaamheden.



Kraakweg
dicht

van: h

tot: h

110 / 83

OPDRACHTGEVER



INFO

DATUM	VERSIE	FORMAAT
05-04-2023	2.0	A3 [liggend]



TEKENAAR	CONTROLE	VRIJGAVE
EAH	IST	JLU

PROJECT	Putten, Kraakweg
OMSCHRIJVING	Verkeersmaatregelenplan FASE 2
LOCATIE	Putten, Kraakweg

P230097.VKM.02

T E K E N I N G N U M M E R



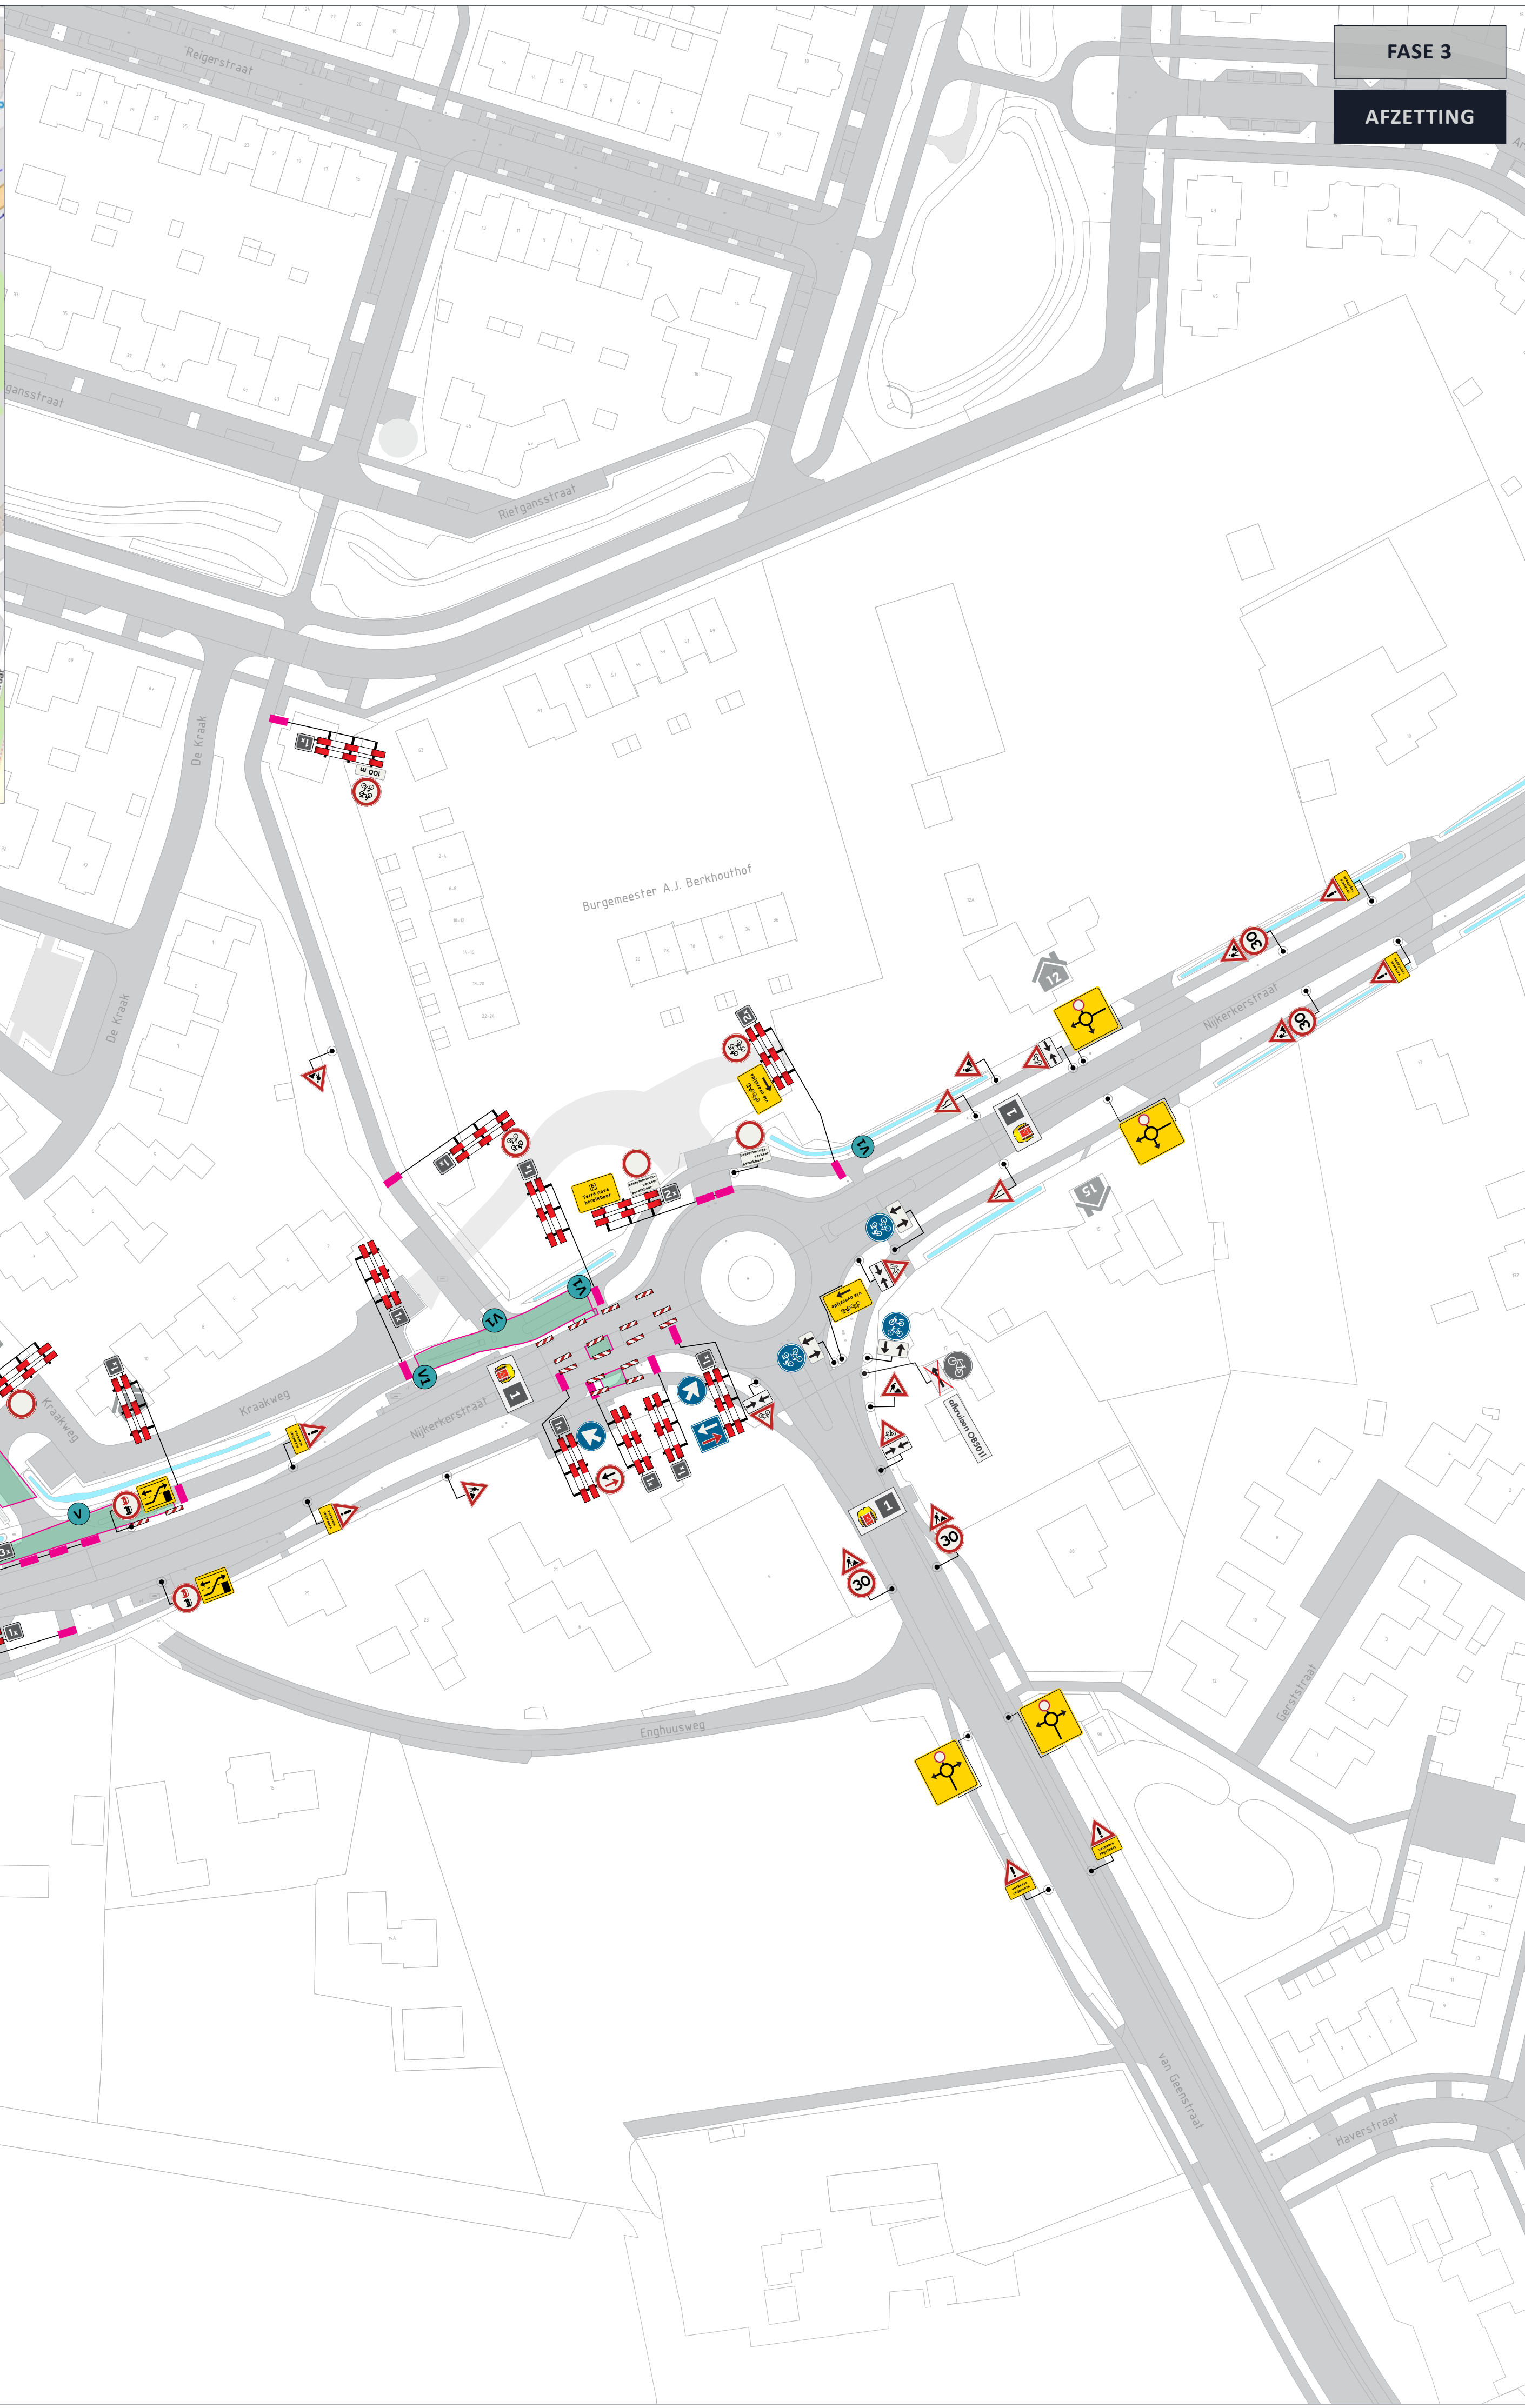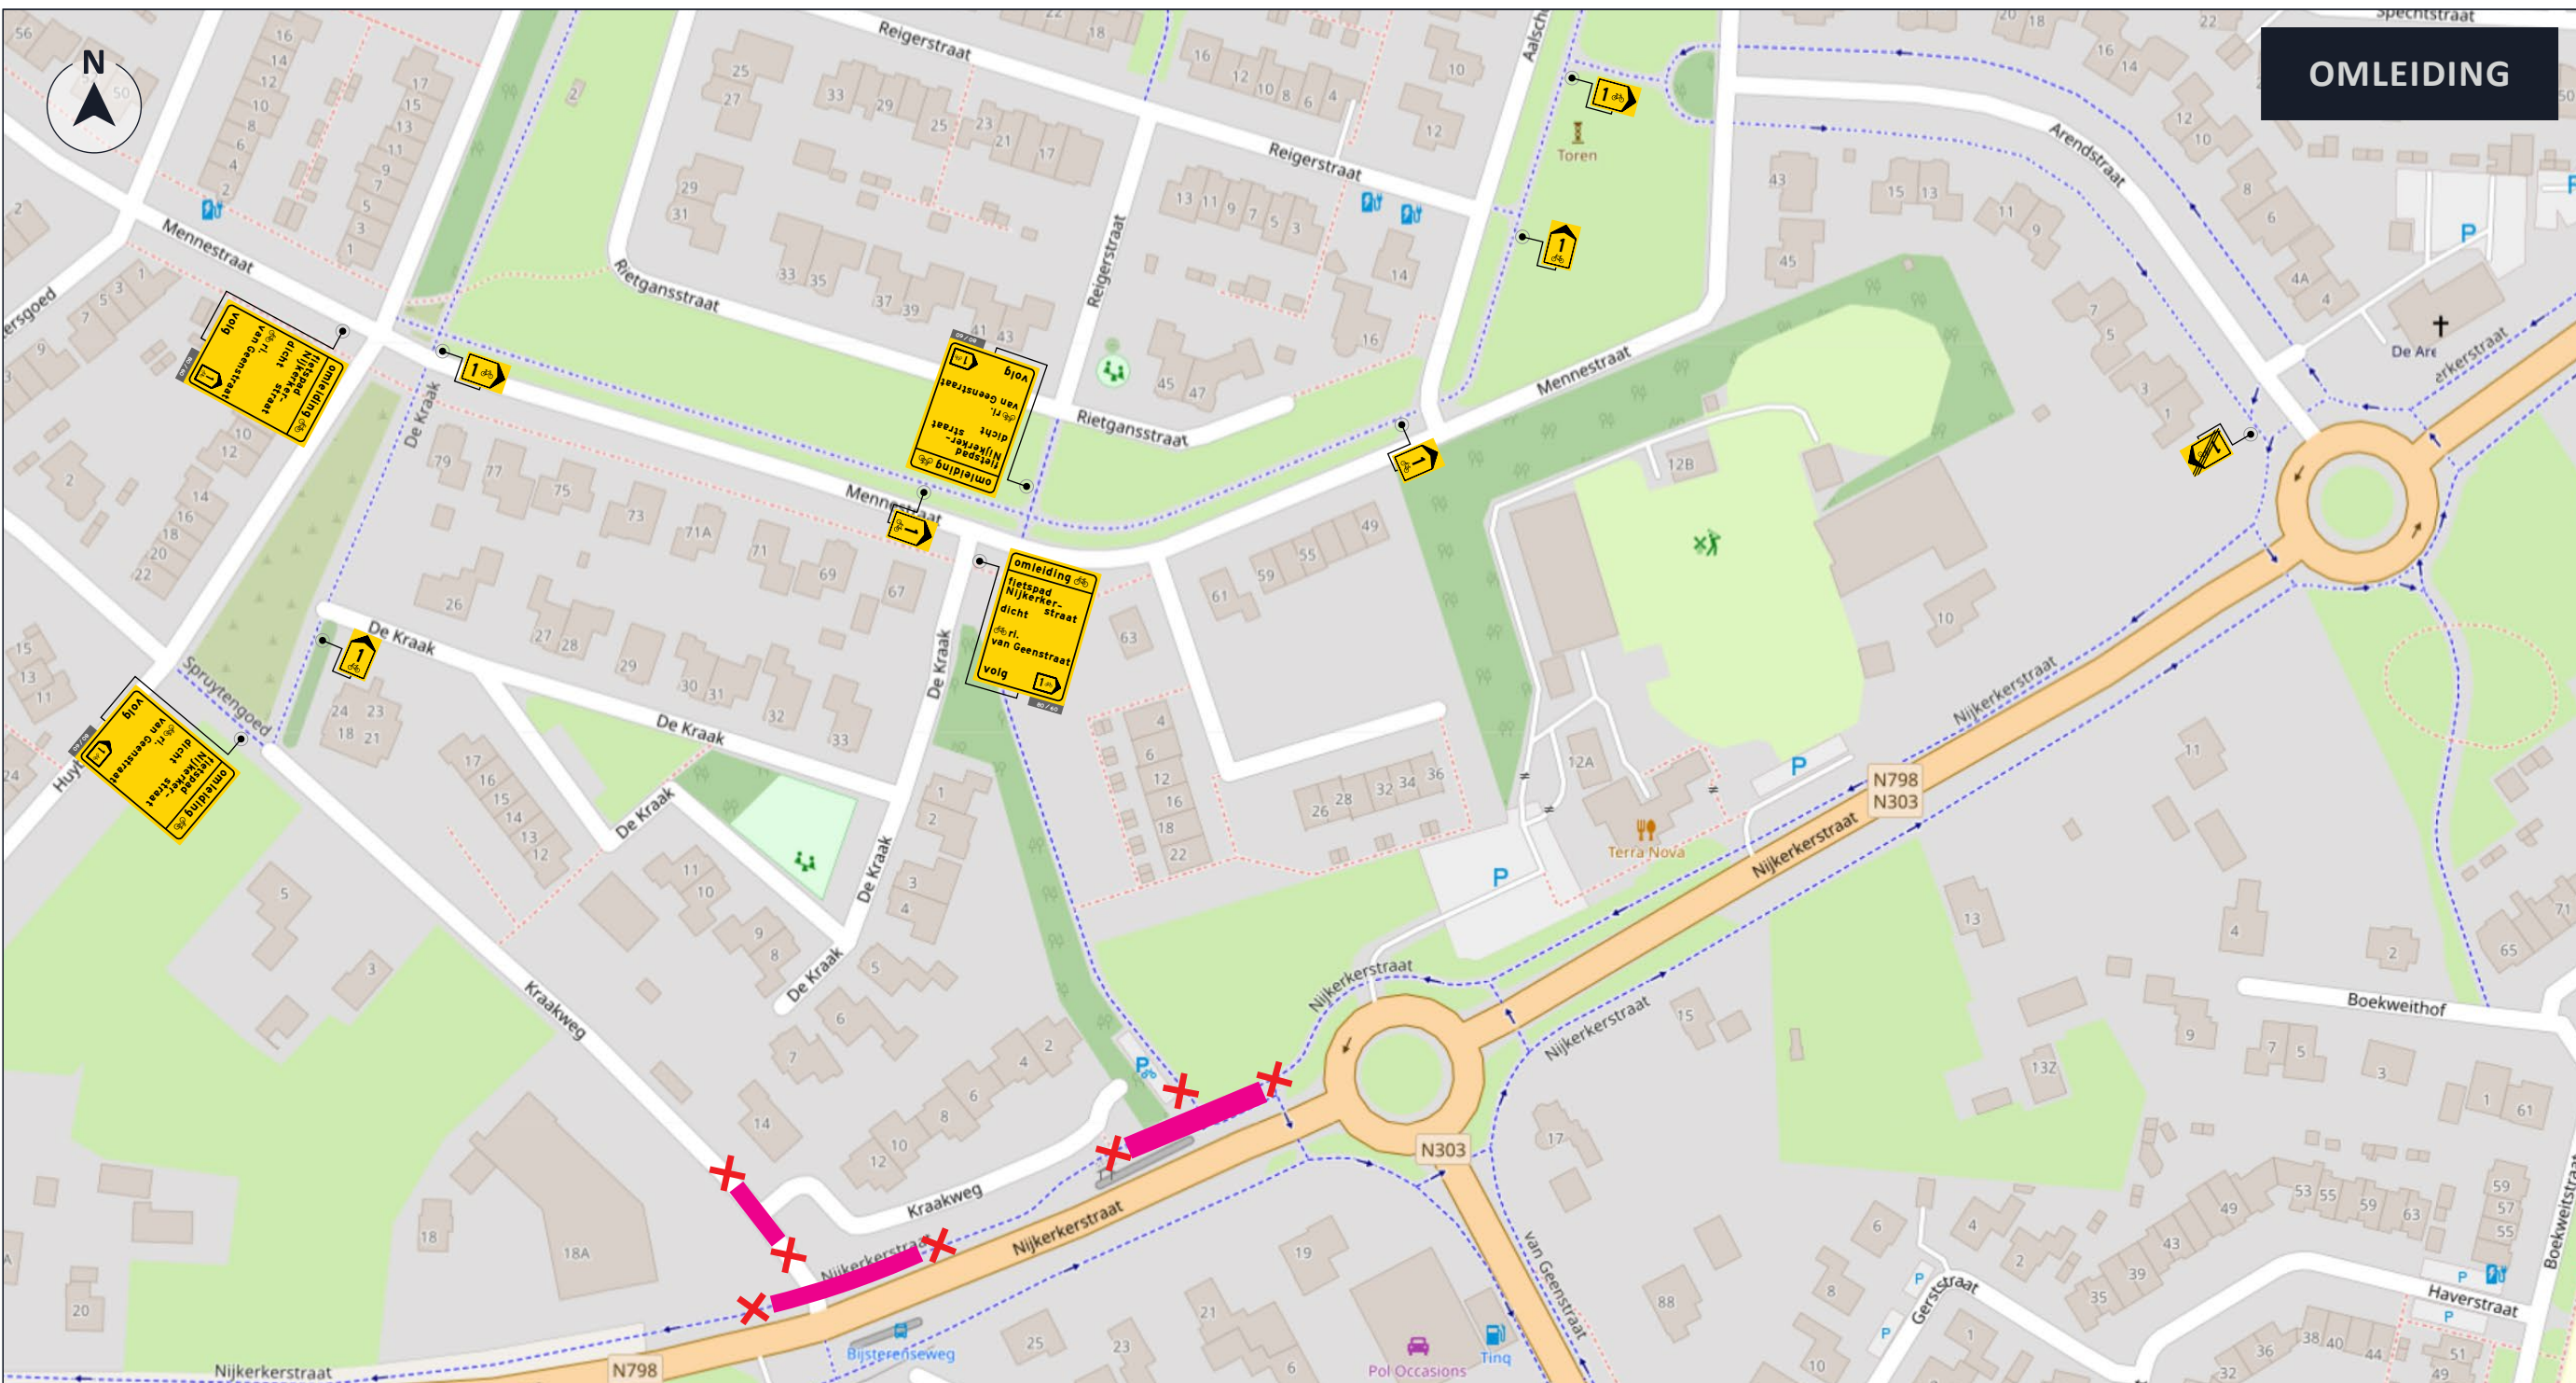

>>

LEGENDA

Afsluiting / Werkvak

Letterafmeting tekstbord

V

Kraakweg dicht

van: ... h

tot: ... h

10 / 83

Voorankondiging

* Plaatting minimaal 2 weken voor aanvang werkzaamheden.

>>

OPDRACHTGEVER



GROND-, WEG en WATERBOUW

>>

INFO

DATUM

01-05-23

VERSIE

2.0

FORMAAT

A1 [liggend]

TEKENAAR

EAH

CONTROLE

IST

VRIJGAVE

JLU

PROJECT

Putten, Kraakweg

OMSCHRIJVING

Verkeersmaatregelenplan| FASE 3

LOCATIE

Putten, Kraakweg

P230097.VKM.03

TEKENINGNUMMER

visscher traffic

1/1