

locatie

opmerkingen

- vooraankondigingen plaatsen twee weken voor aanvang evenement
- afplakken conflicterende bebording en bewegwijzering conform geldende richtlijnen

verklaring

evenementlocatie

afgesloten gebied

camping

Kiss+Ride

parkeren auto

parkeren fiets

pendelbussen

taxistandplaats

te plaatsen verkeersmaatregelen

te plaatsen tekstbord

calamiteitenroute

parkeeroute


touringcar route

Kiss+Ride route

campingroute

3.4	24-05-2023	Definitief	MRO	DSC	DWA
3.3	20-04-2023	Vervallen	MRO	DSC	DWA
3.2	14-04-2023	Vervallen	MRO	DSC	DWA
3.1	29-03-2023	Vervallen	MRO	DSC	DWA
3.0	09-03-2023	Vervallen	MRO	DSC	DWA
versie	datum	omschrijving	getekend	intern gekeurd	extern gekeurd
opdrachtgever: MOJO Concerts B.V. Vergunningen en veiligheid					
project: Down The Rabbit Hole 2023					
onderdeel: Maatregelen ten behoeve van verkeersbesluit gemeente Wijchen					
tekenaar:	M. van Roekel	par:	MRO	datum:	24-05-2023
controleur:	D. van Schalk	par:	DSC	datum:	24-05-2023
vergever:	D. Wantia	par:	DWA	datum:	24-05-2023
status: Definitief				document-nummer:	12-2023-MOJO-DTRH-001-V3.4



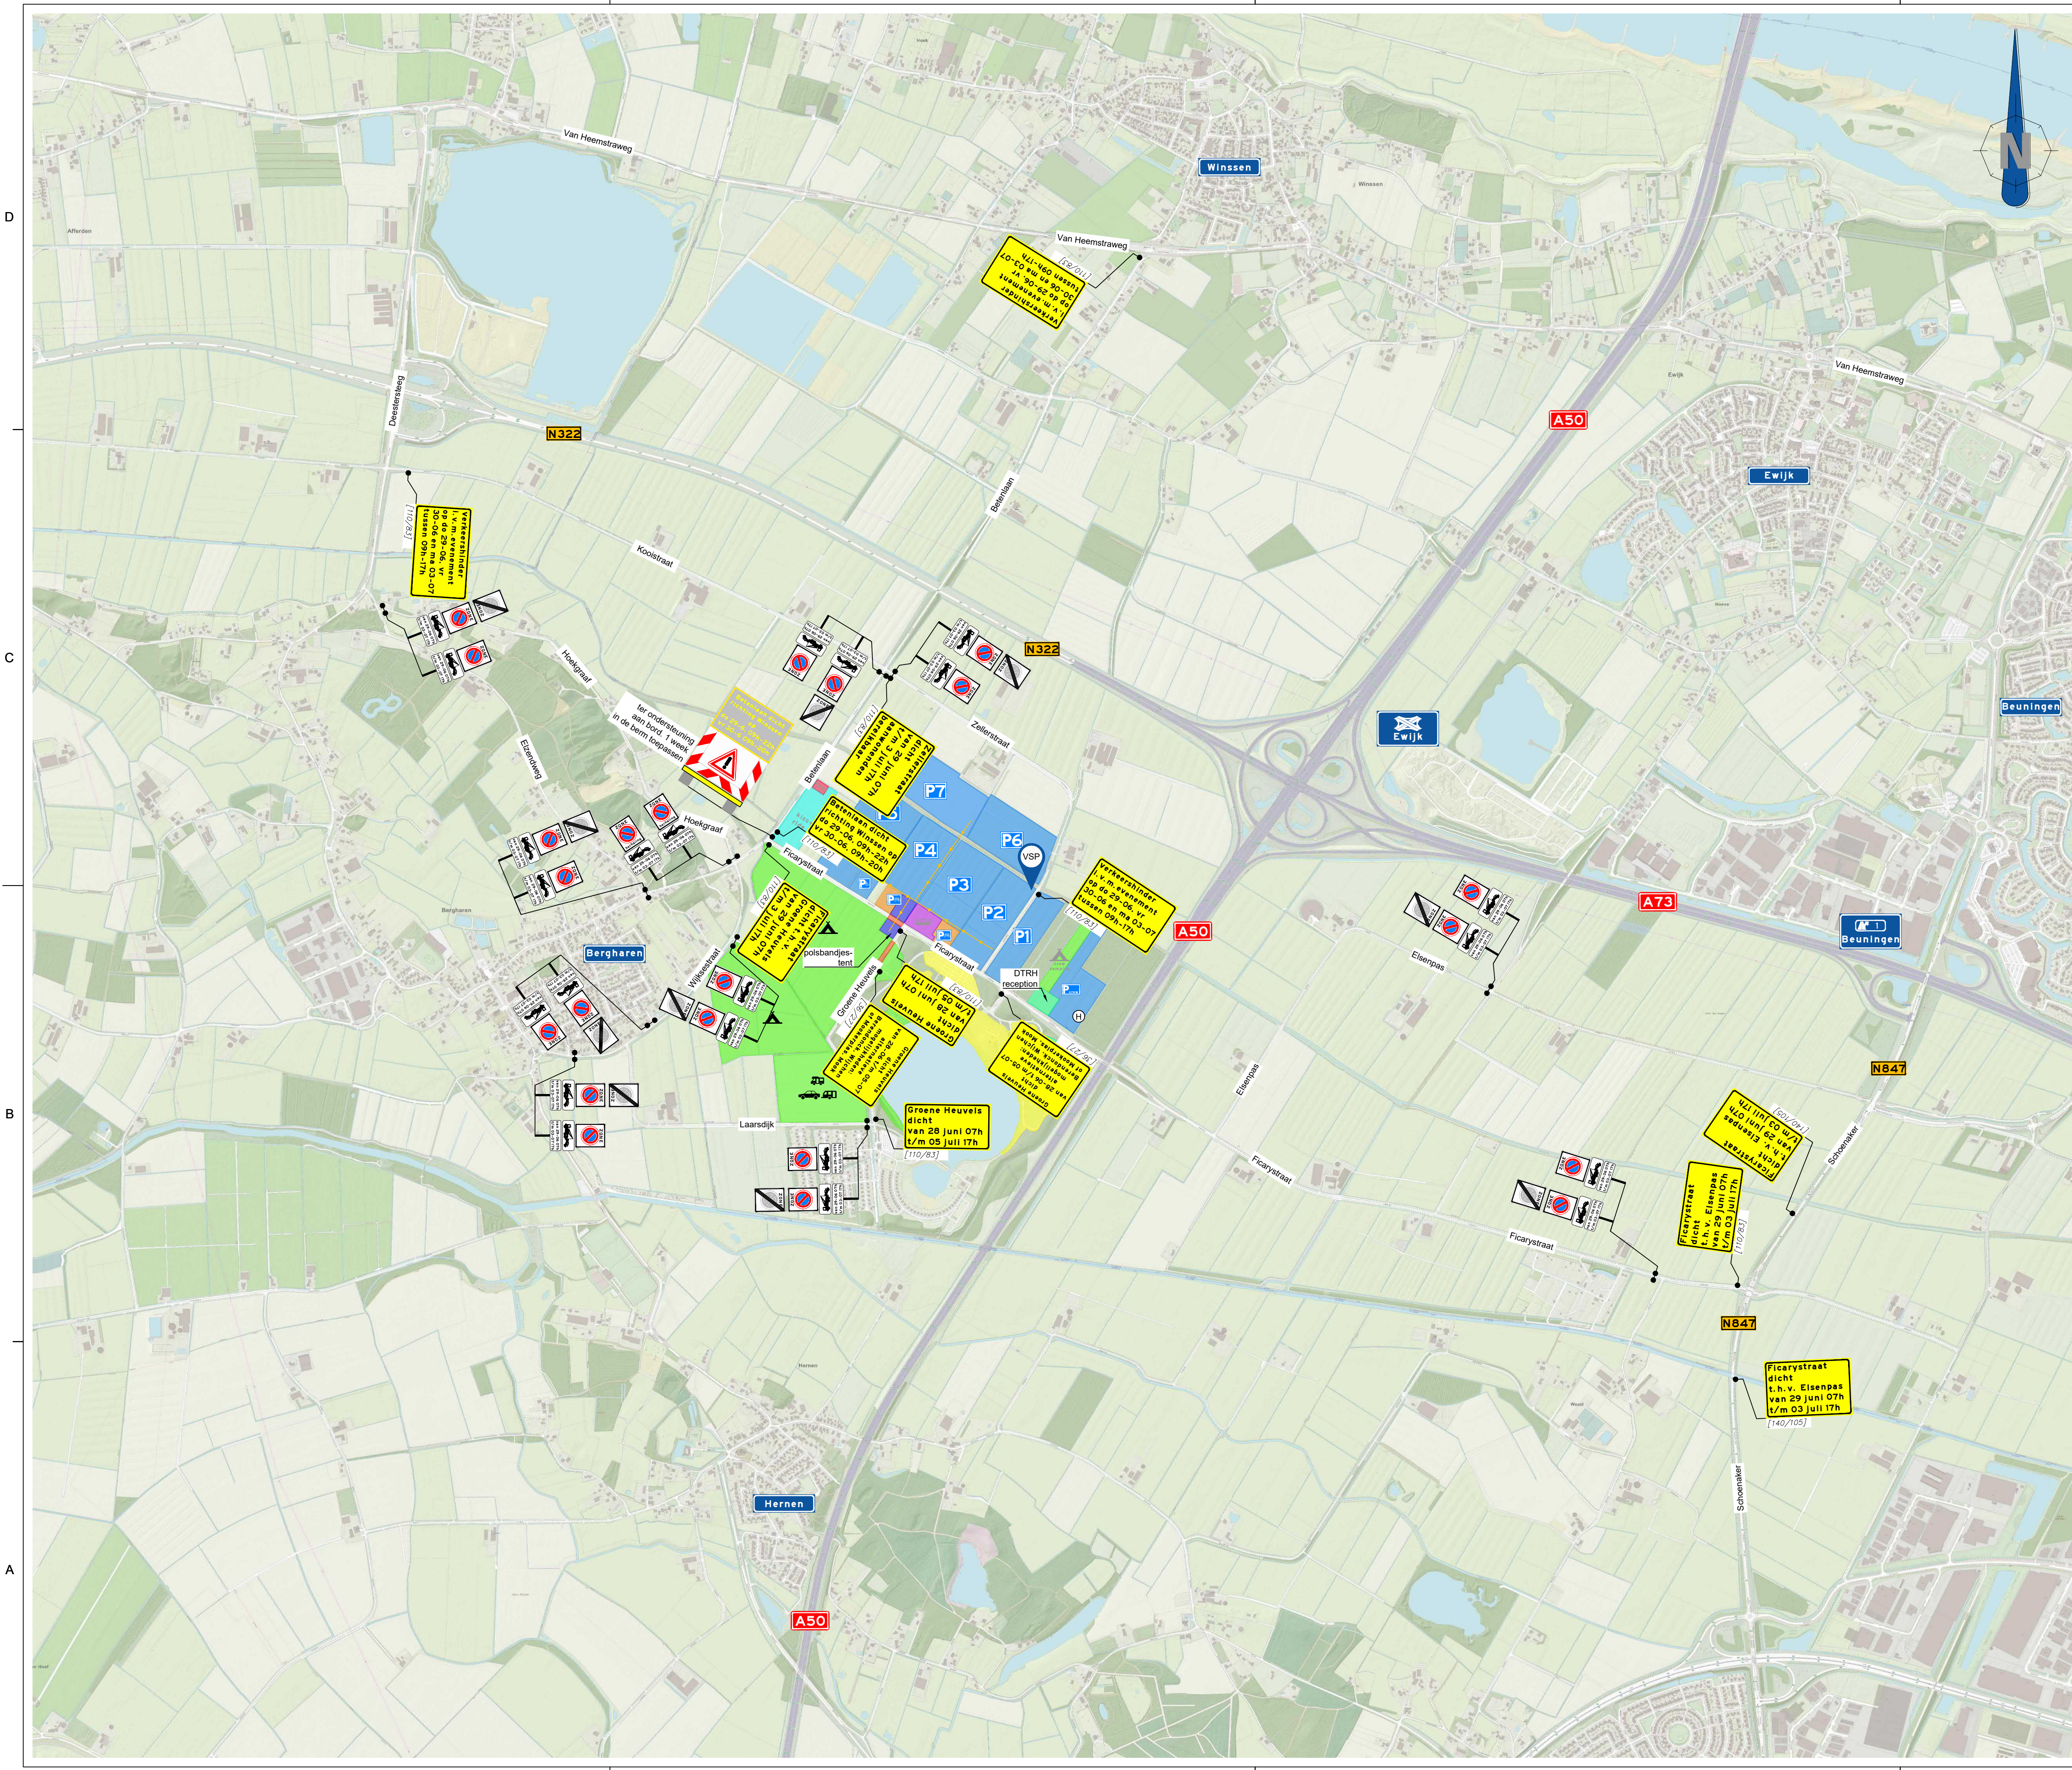

### locatie

### opmerkingen

- voor aankondigingen plaatsen twee weken voor aanvang evenement
- afplakken conflicterende bebording en bewegwijzering conform geldende richtlijnen

### verklaring

	evenementlocatie		te plaatsen verkeersmaatregelen
	afgesloten gebied		te plaatsen tekstbord
	camping		calamiteitenroute
	Kiss+Ride		parkeerroute
	parkeren auto		touringcar route
	parkeren fiets		Kiss+Ride route
	pendelbussen		campingroute
	taxistandplaats		

3.4	24-05-2023	Definitief		MRO	DSC	DWA
3.3	20-04-2023	Vervallen		MRO	DSC	DWA
3.2	14-04-2023	Vervallen		MRO	DSC	DWA
3.1	29-03-2023	Vervallen		MRO	DSC	DWA
3.0	09-03-2023	Vervallen		MRO	DSC	DWA

versie	datum	omschrijving	getekend	intern	extern
				gekeurd	gekeurd

**opdrachtgever**  
MOJO Concerts B.V.  
Vergunningen en veiligheid

**project**  
Down The Rabbit Hole 2023

**onderdeel**  
Voor aankondigingen en parkeerverboden

**tekenaar**  
M. van Roekel

**controleur**  
D. van Schaick

**vragegever**  
D. Wantia

**par.**  
MRO

**par.**  
DSC

**par.**  
DWA

**datum**  
24-05-2023

**datum**  
24-05-2023

**datum**  
24-05-2023

**versie & navigatie**  
voor schakel

**schaal**  
1:3000

**formaat**  
A1

**blat**  
2 van 13



**status**  
Definitief

**documentnummer**  
12-2023-MOJO-DTRH-001-V3.4







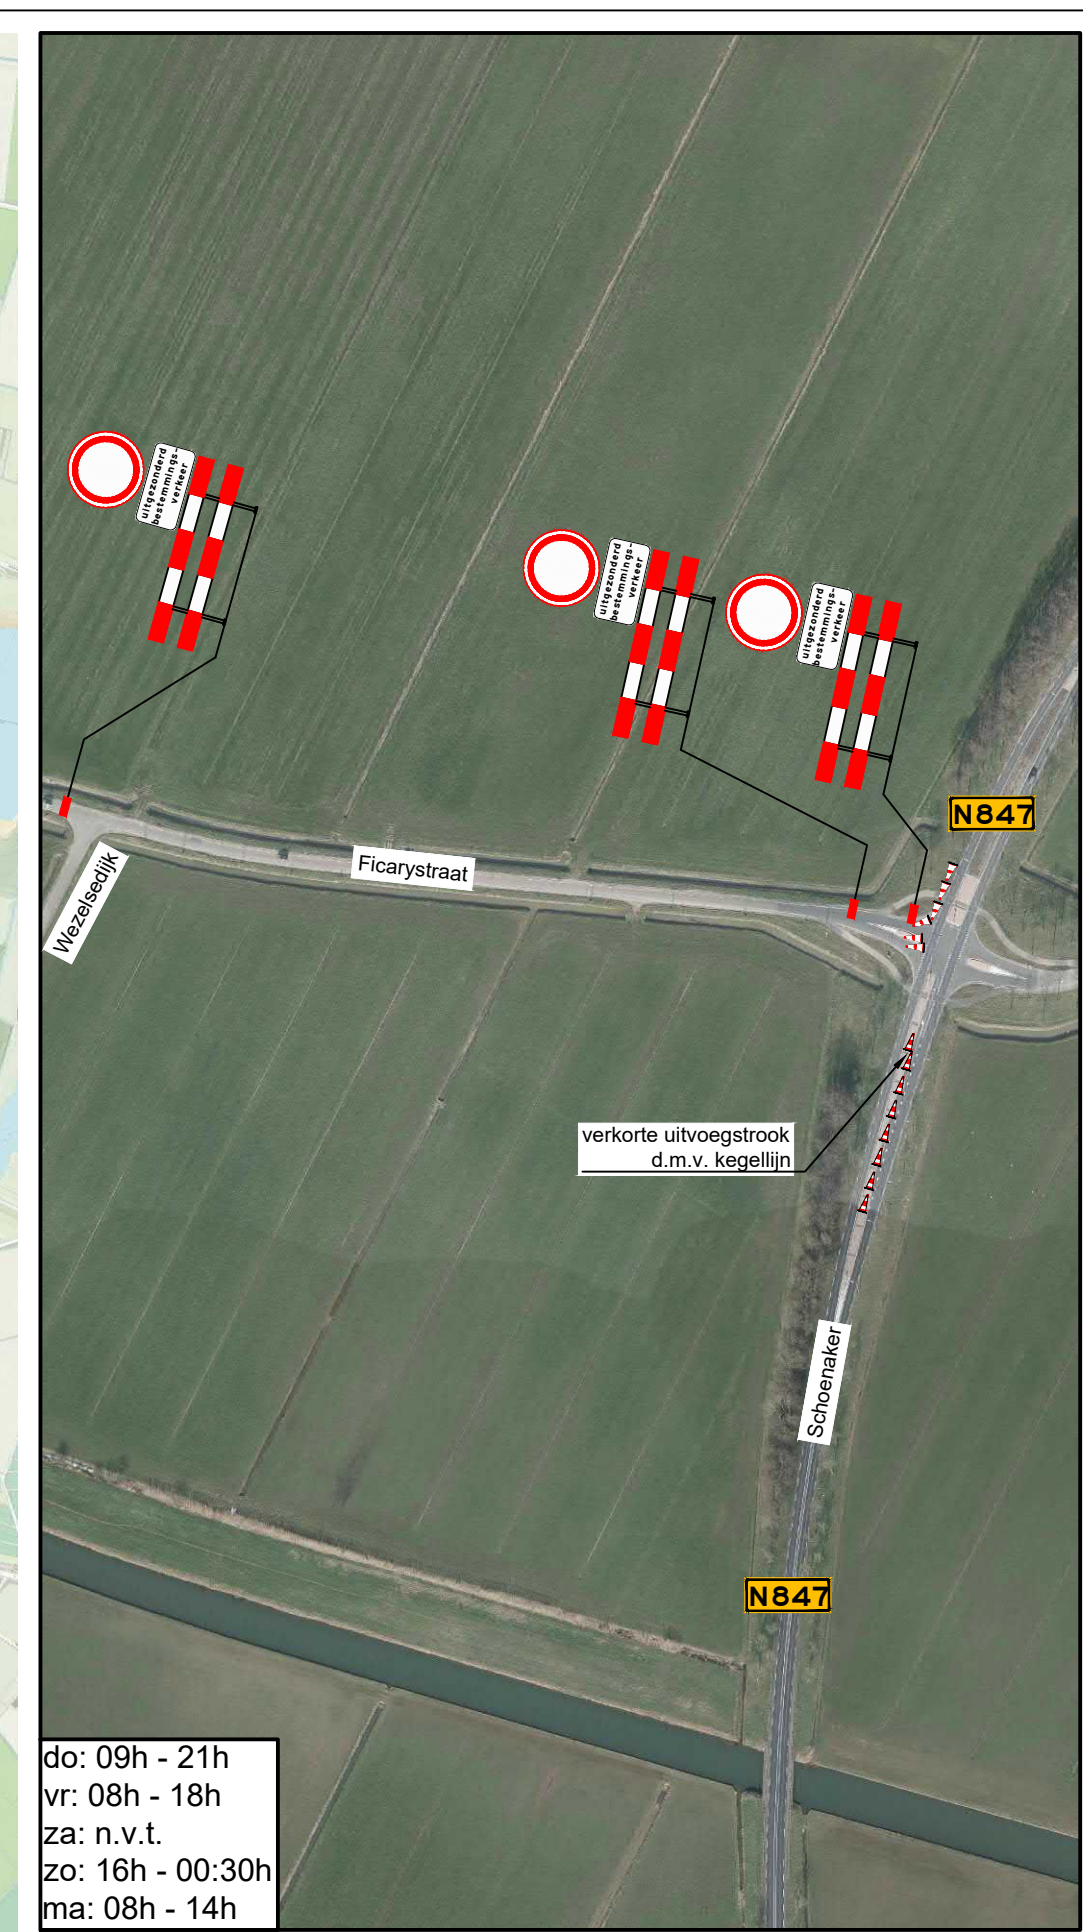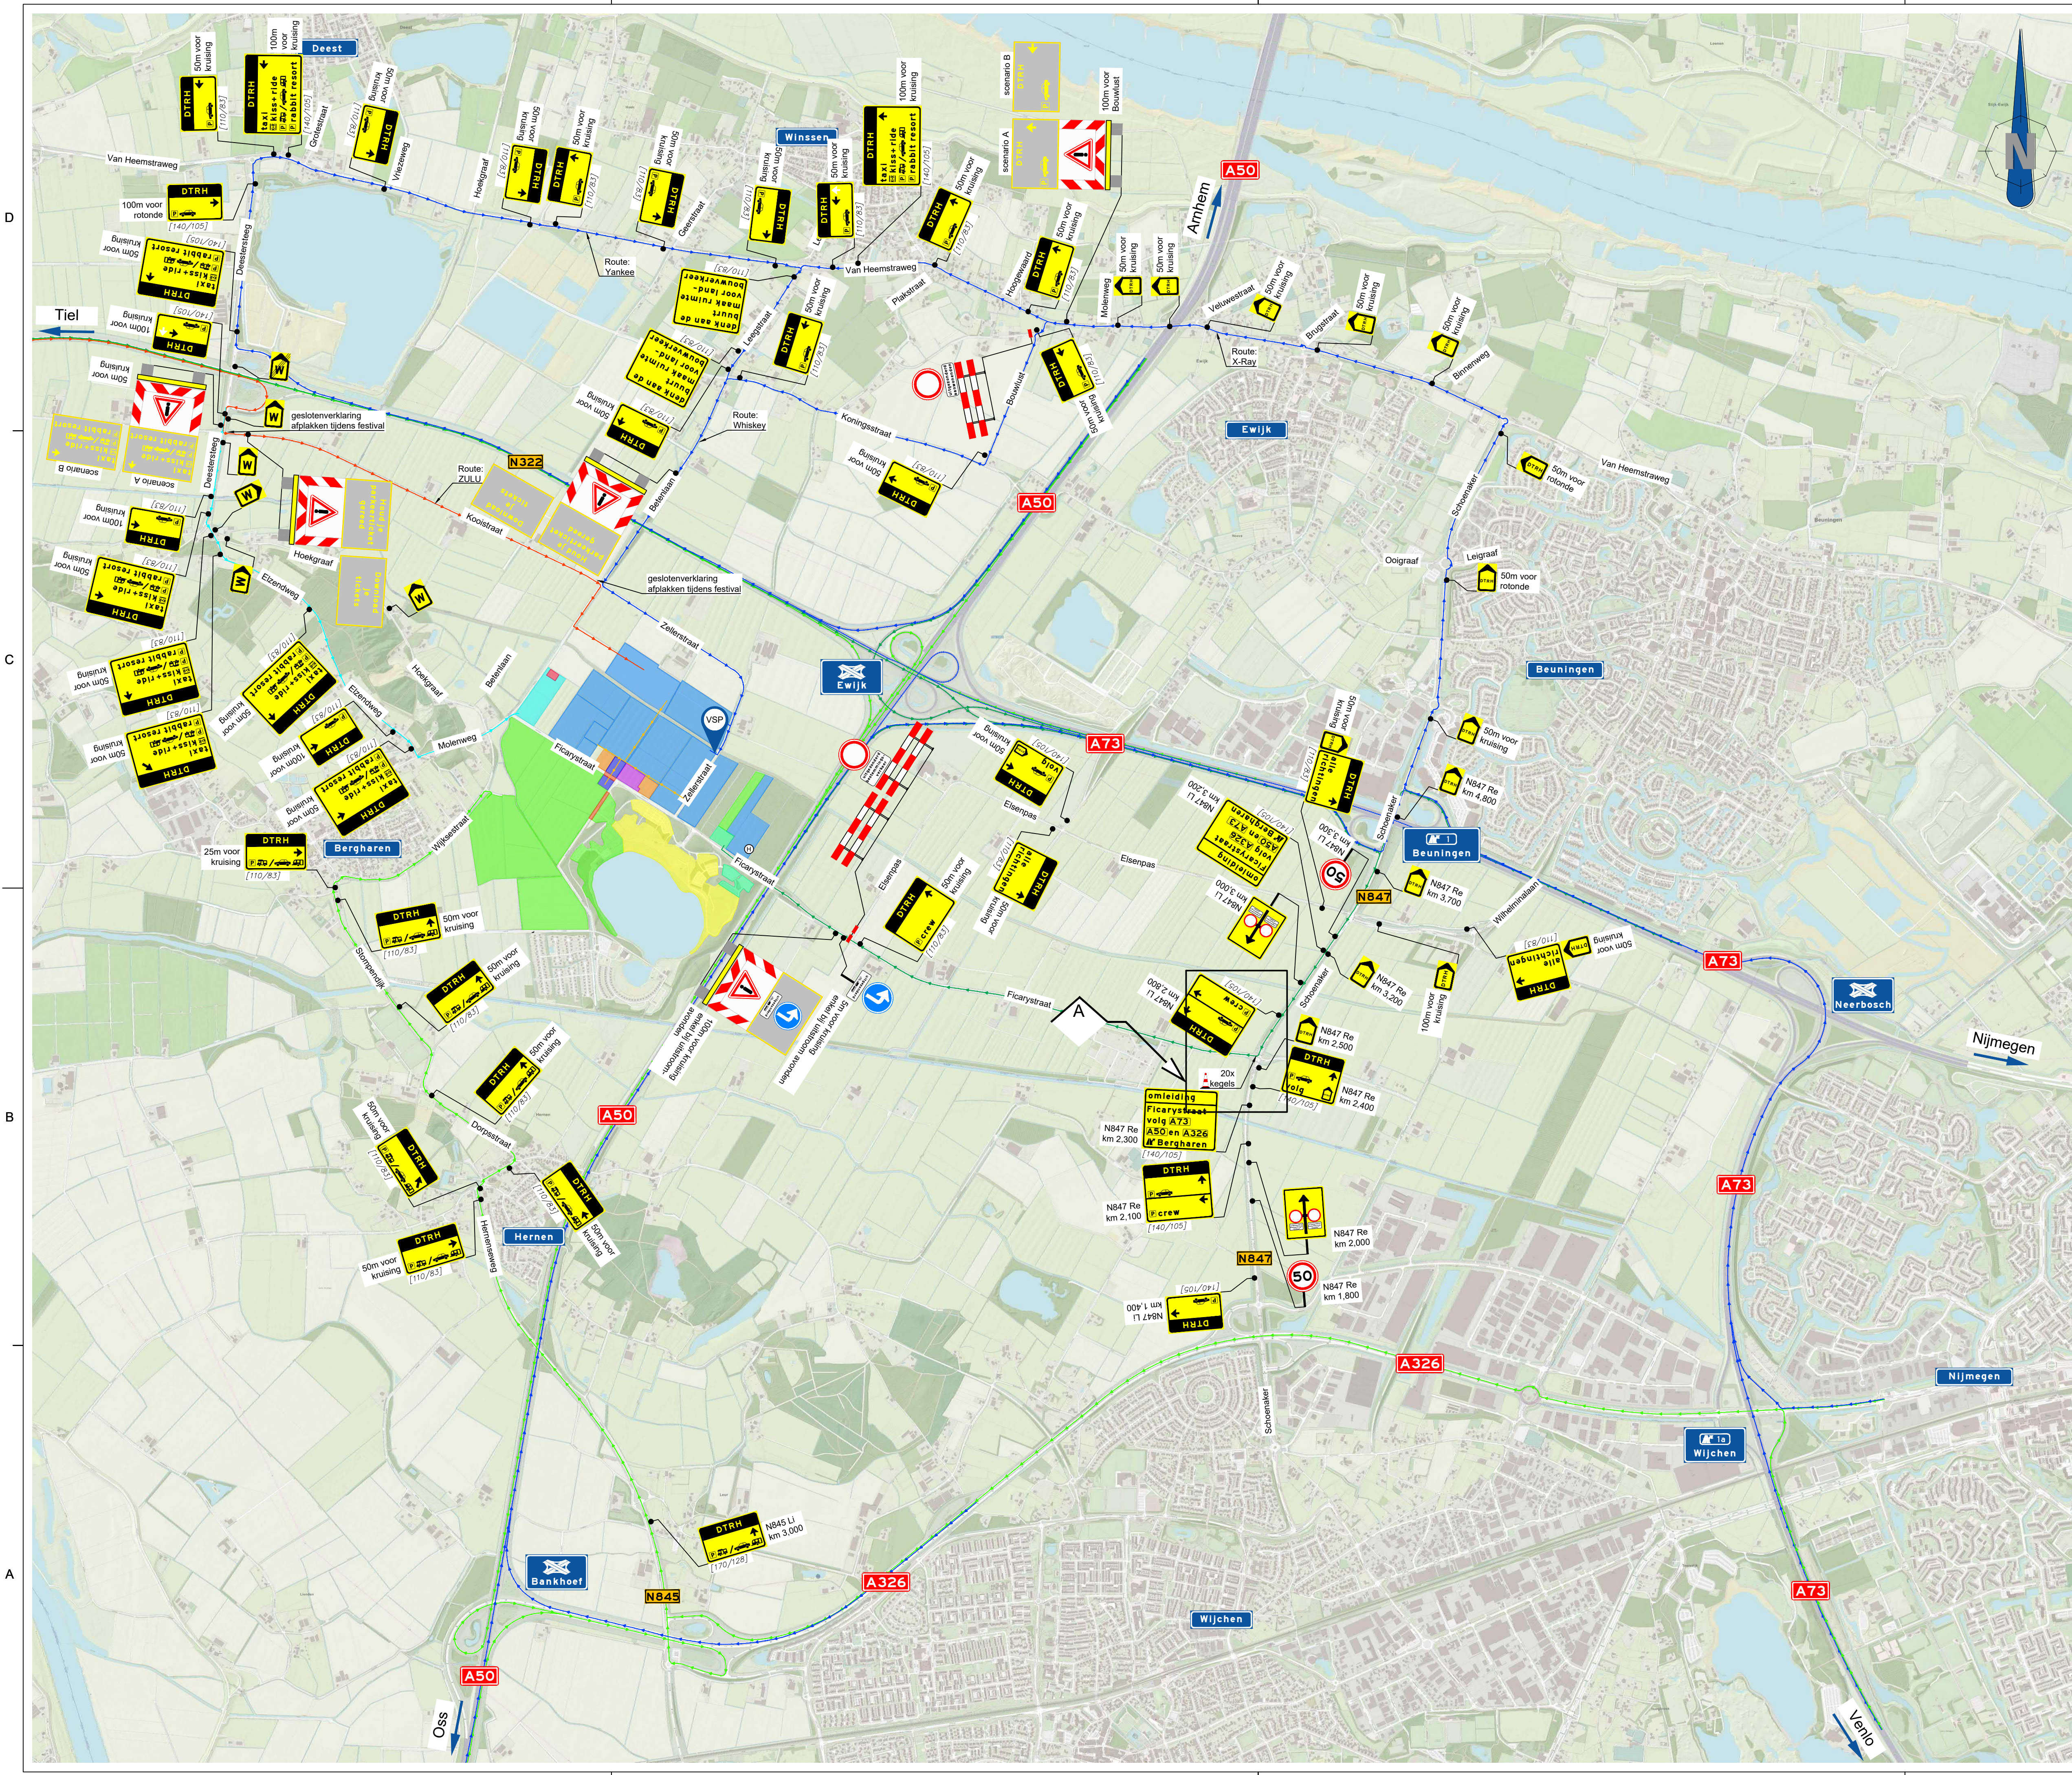

do: 09h - 21h  
vr: 08h - 18h  
za: n.v.t.  
zo: 16h - 00:30h  
ma: 08h - 14h

DETAIL A Kruisning Ficarystraat/Schoenaker

locatie



opmerkingen

- voorankondigingen plaatsen twee weken voor aanvang evenement
- afplakken conflicterende bebording en bewegwijzering conform geldende richtlijnen

verklaring



	evenementlocatie		te plaatsen verkeersmaatregelen
	afgesloten gebied		te plaatsen tekstbord
	camping		calamiteitenroute
	Kiss+Ride		parkeerroute
	parkeren auto		touringcar route
	parkeren fiets		Kiss+Ride route
	pendelbussen		campingroute
	taxistandplaats		

3.4	24-05-2023	Definitief	MRO	DSC	DWA
3.3	20-04-2023	Vervallen	MRO	DSC	DWA
3.2	14-04-2023	Vervallen	MRO	DSC	DWA
3.1	29-03-2023	Vervallen	MRO	DSC	DWA
3.0	09-03-2023	Vervallen	MRO	DSC	DWA

opdrachtgever		MOJO Concerts B.V. Vergunningen en veiligheid			
project		Down The Rabbit Hole 2023			
onderdeel		Verkeersmaatregelen regioniveau		scan code 	
tekenaar		M. van Roekel	MRO	datum	24-05-2023
controleur		D. van Schrick	DSC	datum	24-05-2023
vrijgever		D. Wantia	DWA	datum	24-05-2023
status		Definitief		documentnummer	12-2023-MOJO-DTRH-001-V3.4



D  
C  
B  
A

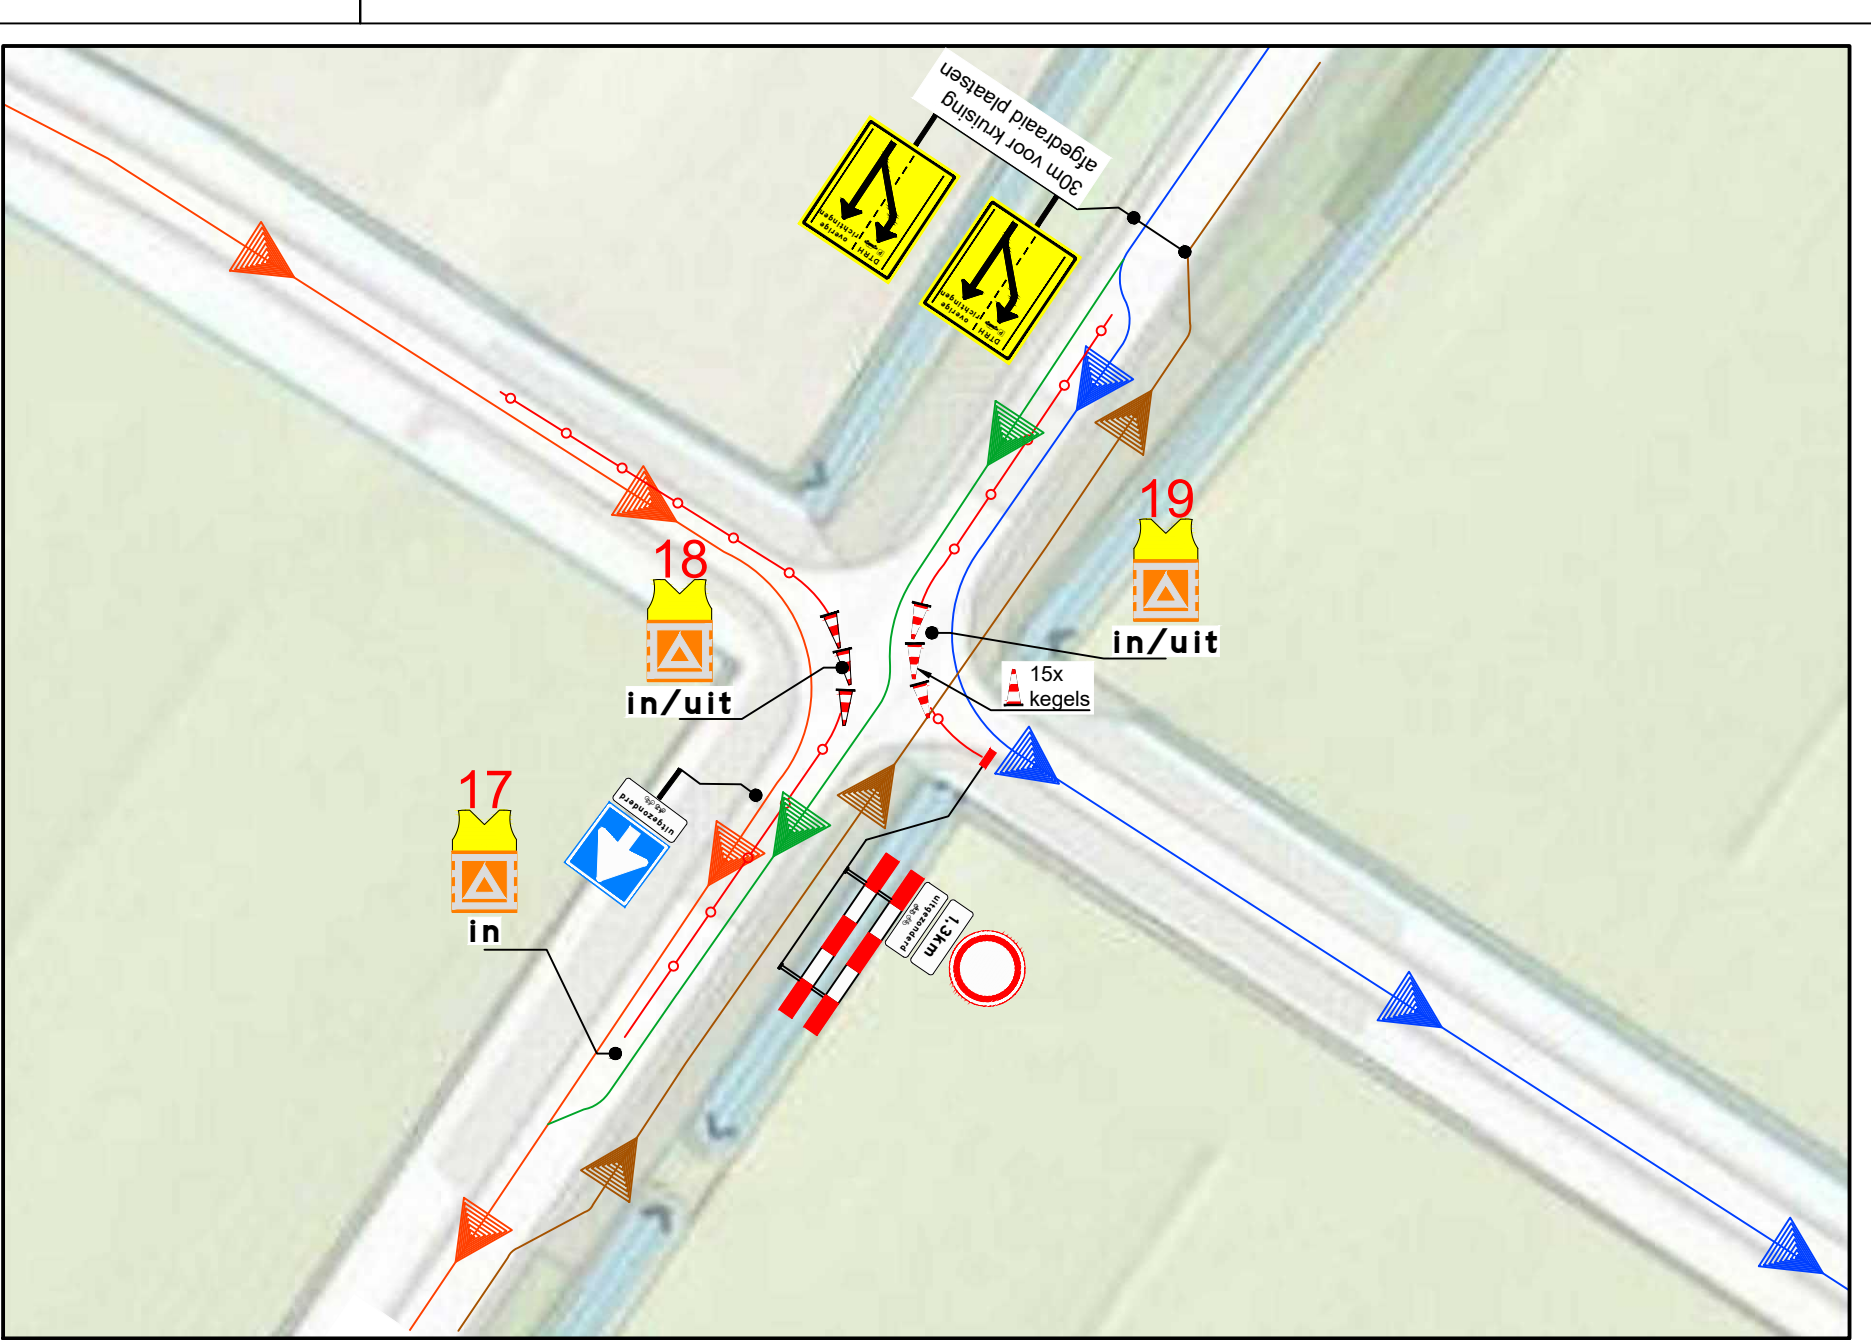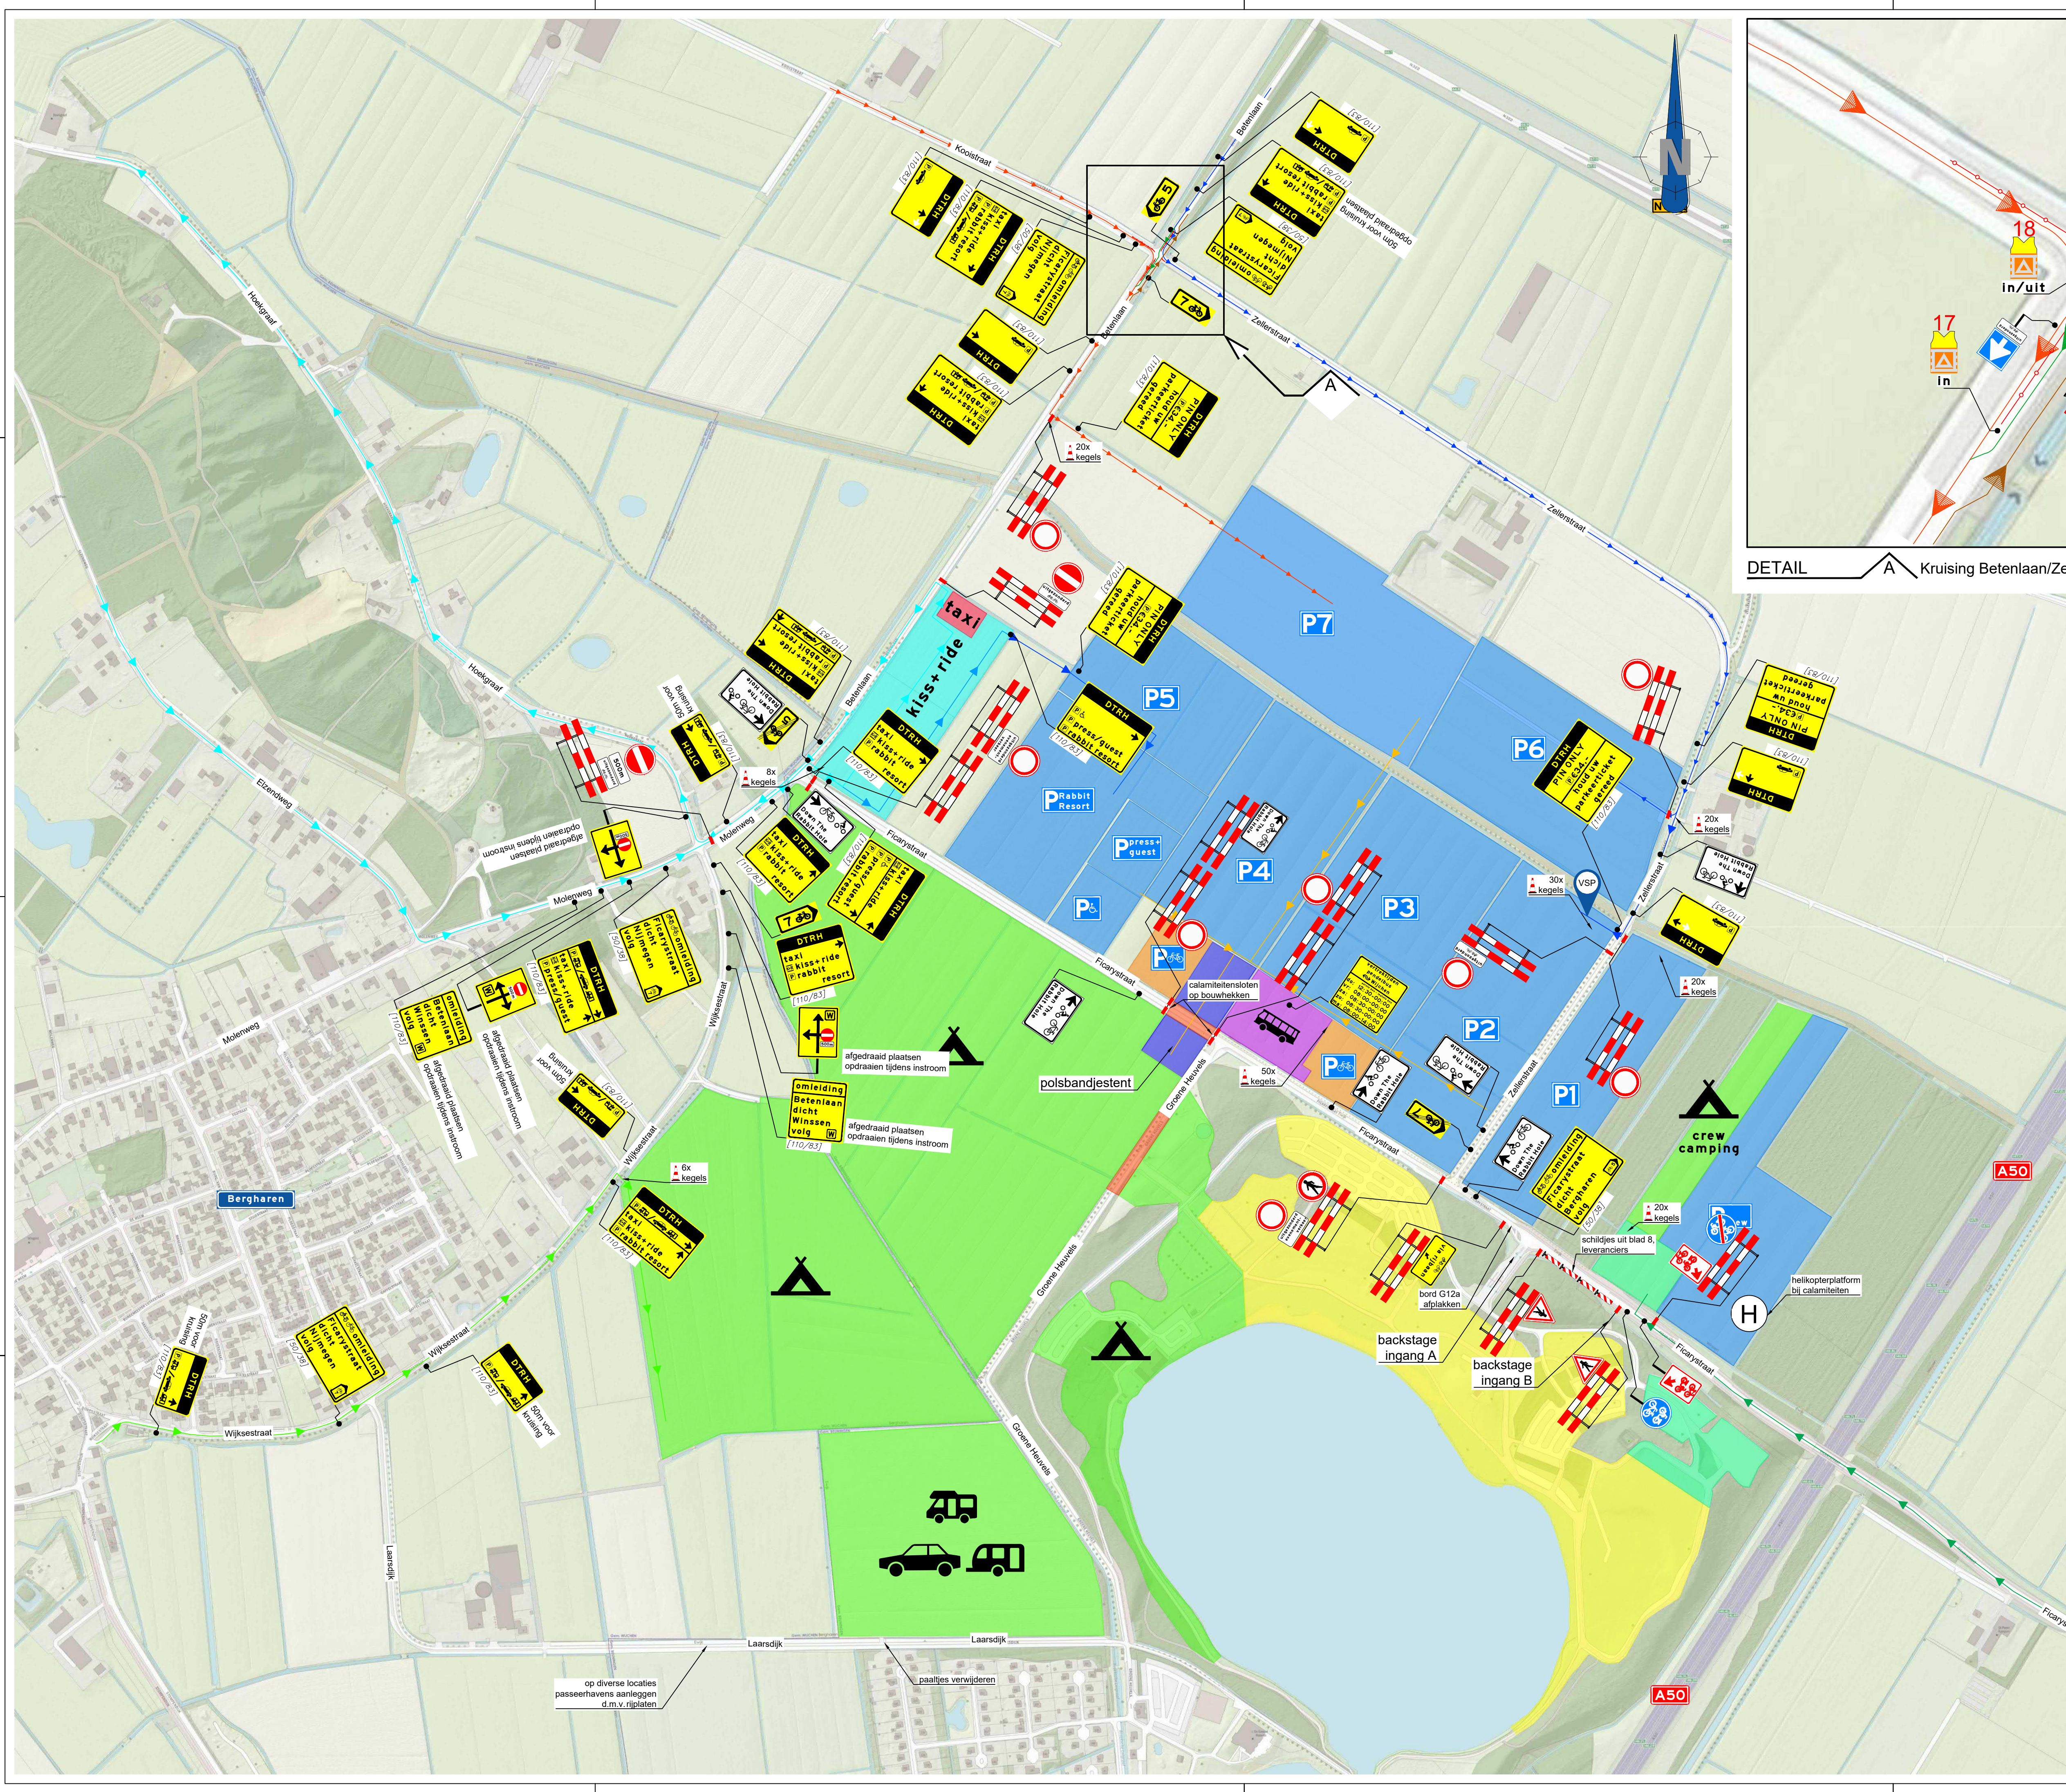

DETAIL A Kruising Betenlaan/Zellerstraat (enkel tijdens instroom)

**locatie**

**opmerkingen**  
- voorankondigingen plaatsen twee weken voor aanvang evenement  
- afplakken conflicterende bebording en bewegwijzering conform geldende richtlijnen

**verklaring**

	evenementlocatie		te plaatsen verkeersmaatregelen
	afgesloten gebied		te plaatsen tekstbord
	camping		calamiteitenroute
	Kiss+Ride		parkeerroute
	parkeren auto		touringcar route
	parkeren fiets		Kiss+Ride route
	pendelbussen		campingroute
	taxistandplaats		voetgangers route
			geleidebarrier water

3.4	24-05-2023	Definitief	MRO	DSC	DWA
3.3	20-04-2023	Vervallen	MRO	DSC	DWA
3.2	14-04-2023	Vervallen	MRO	DSC	DWA
3.1	29-03-2023	Vervallen	MRO	DSC	DWA
3.0	09-03-2023	Vervallen	MRO	DSC	DWA
versie	datum	omschrijving	getekend	intern gekeurd	extern gekeurd
opdrachtgever: MOJO Concerts B.V. Vergunningen en veiligheid					
project: Down The Rabbit Hole 2023					
onderdeel: Verkeersmaatregelen lokaal niveau					
tekenaar: M. van Roekel controleur: D. van Schaijk vrijgever: D. Wantia					
par.: MRO DSC DWA					
datum: 24-05-2023 24-05-2023 24-05-2023					
voor schaal: versie & navigatie schaal: 1:3000 formaat: A1 blad: 5 van: 13					
status: Definitief documentnummer: 12-2023-MOJO-DTRH-001-V3.4					

A

4


3

2

1

D  
C  
B  
A



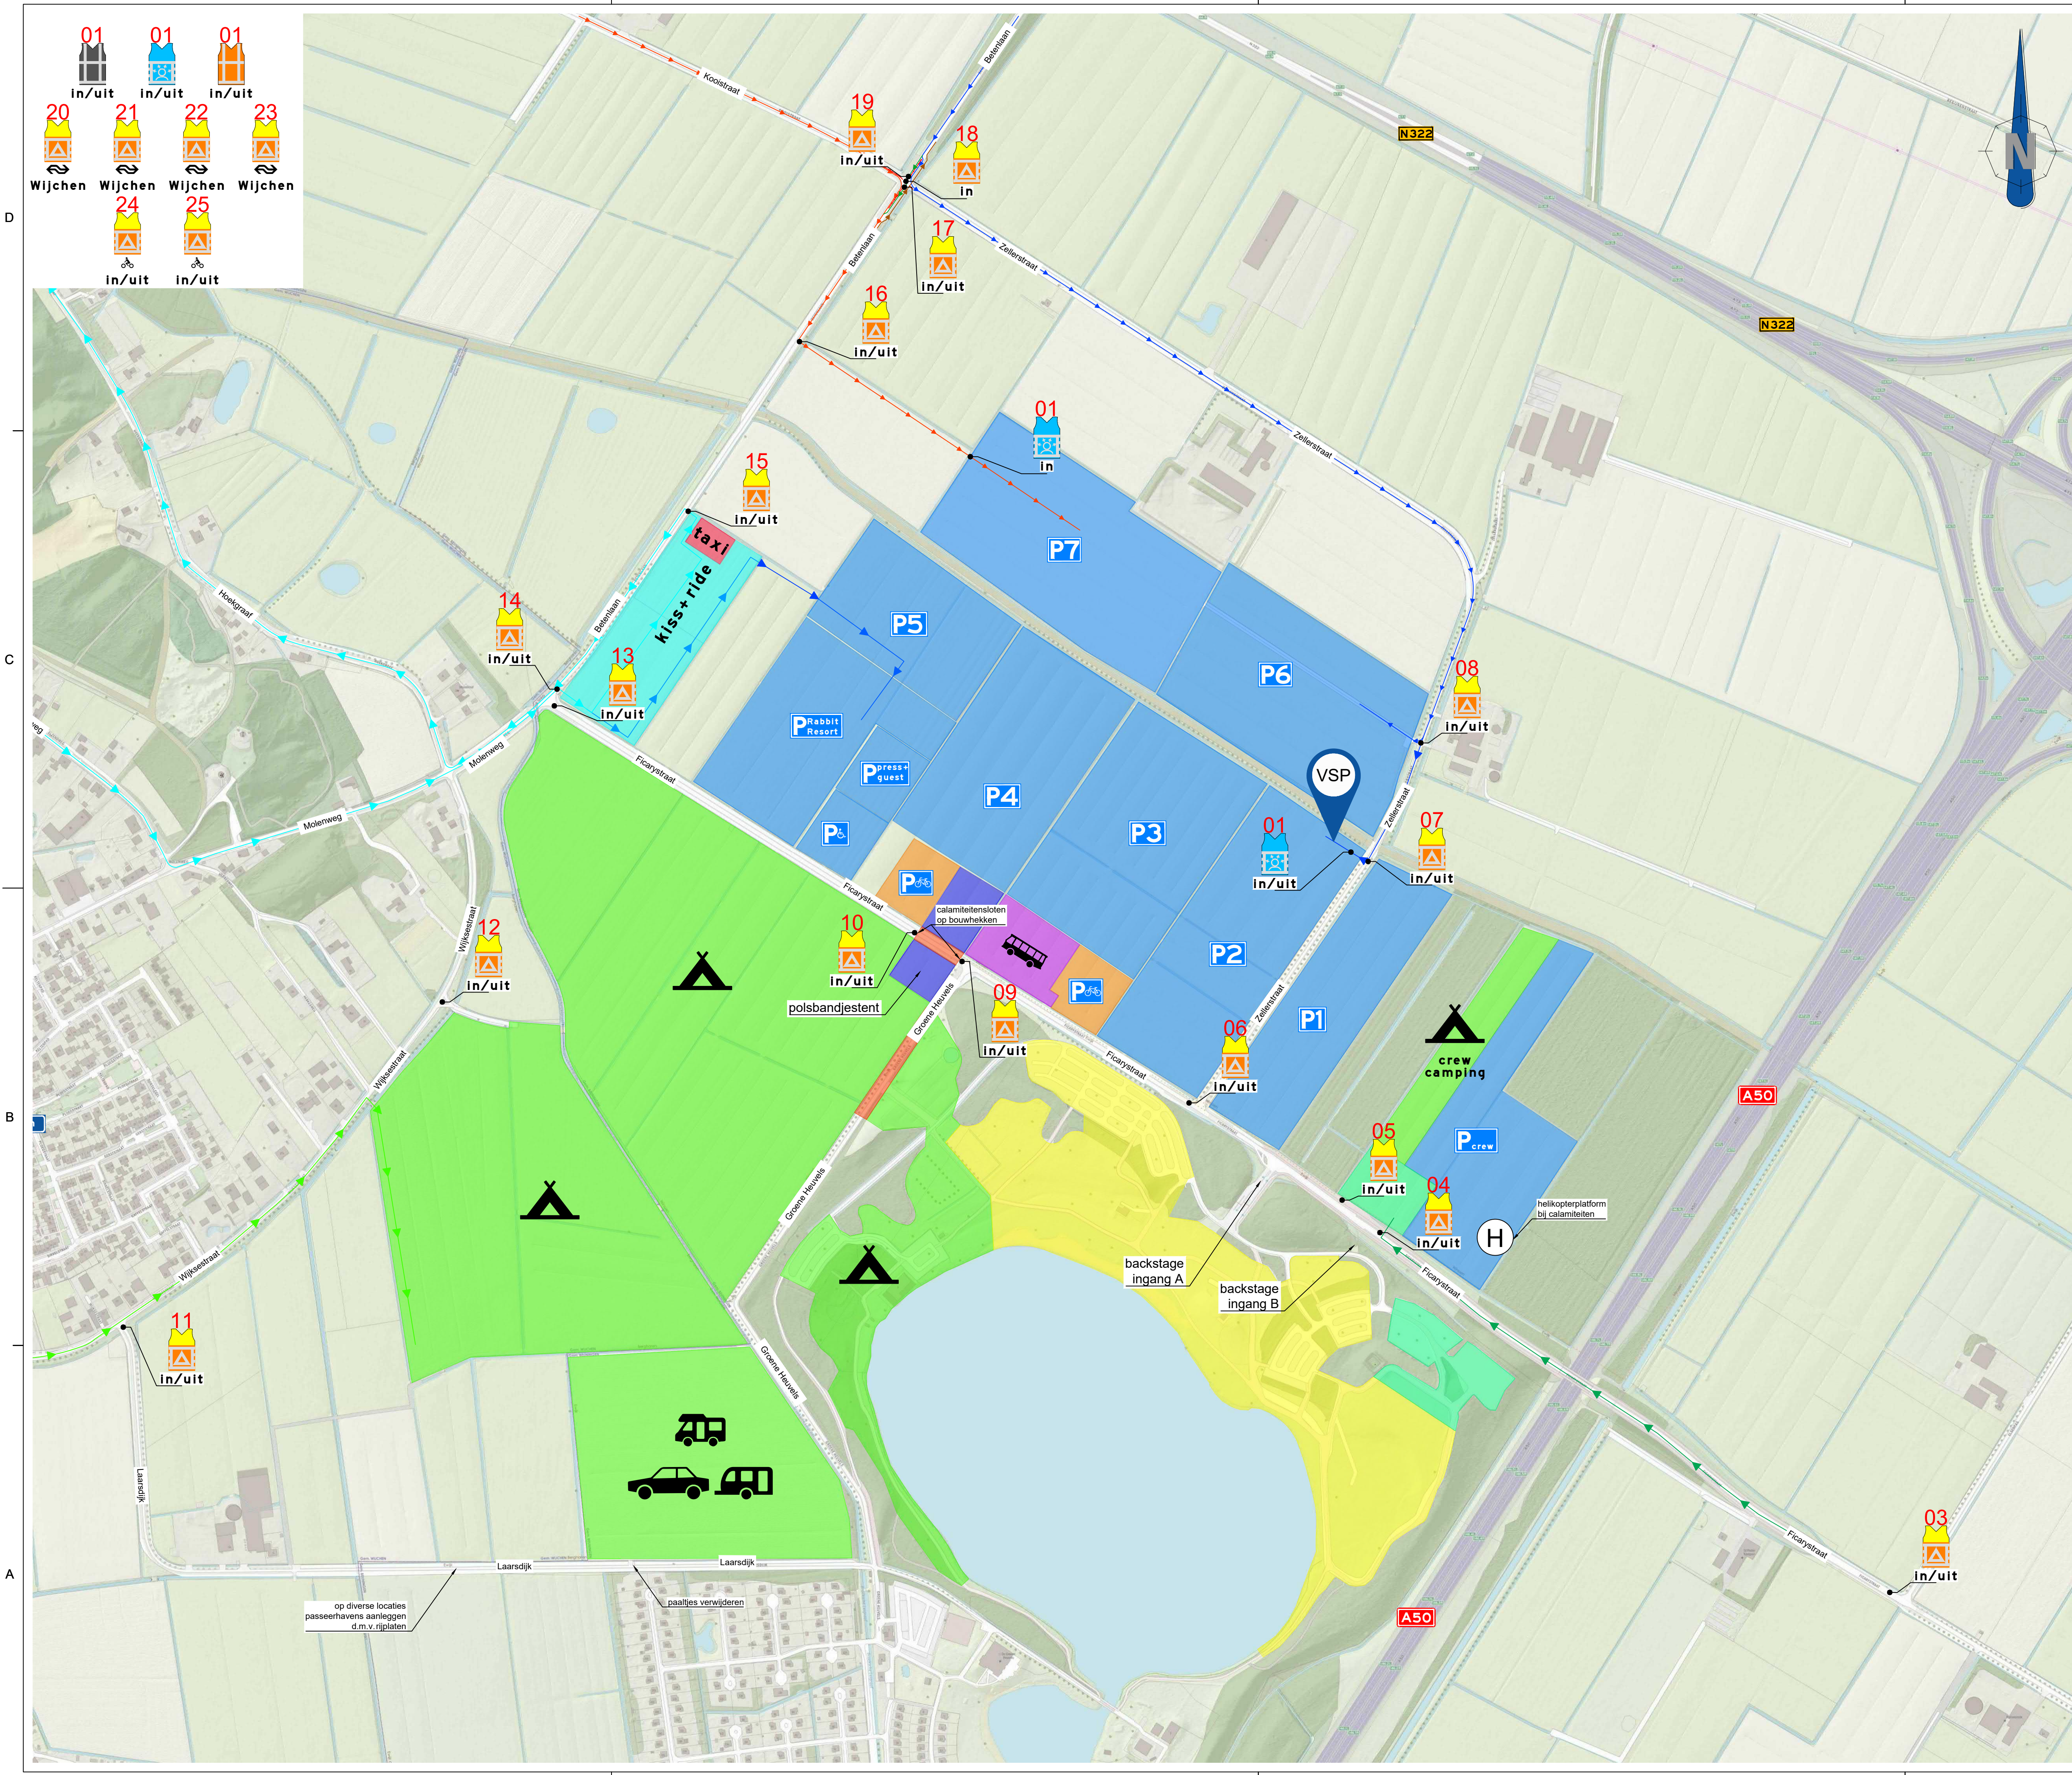

01

In/uit

01

In/uit

01

In/uit

20

Wijchen

21

Wijchen

22

Wijchen

23


Wijchen

24

In/uit

25

In/uit

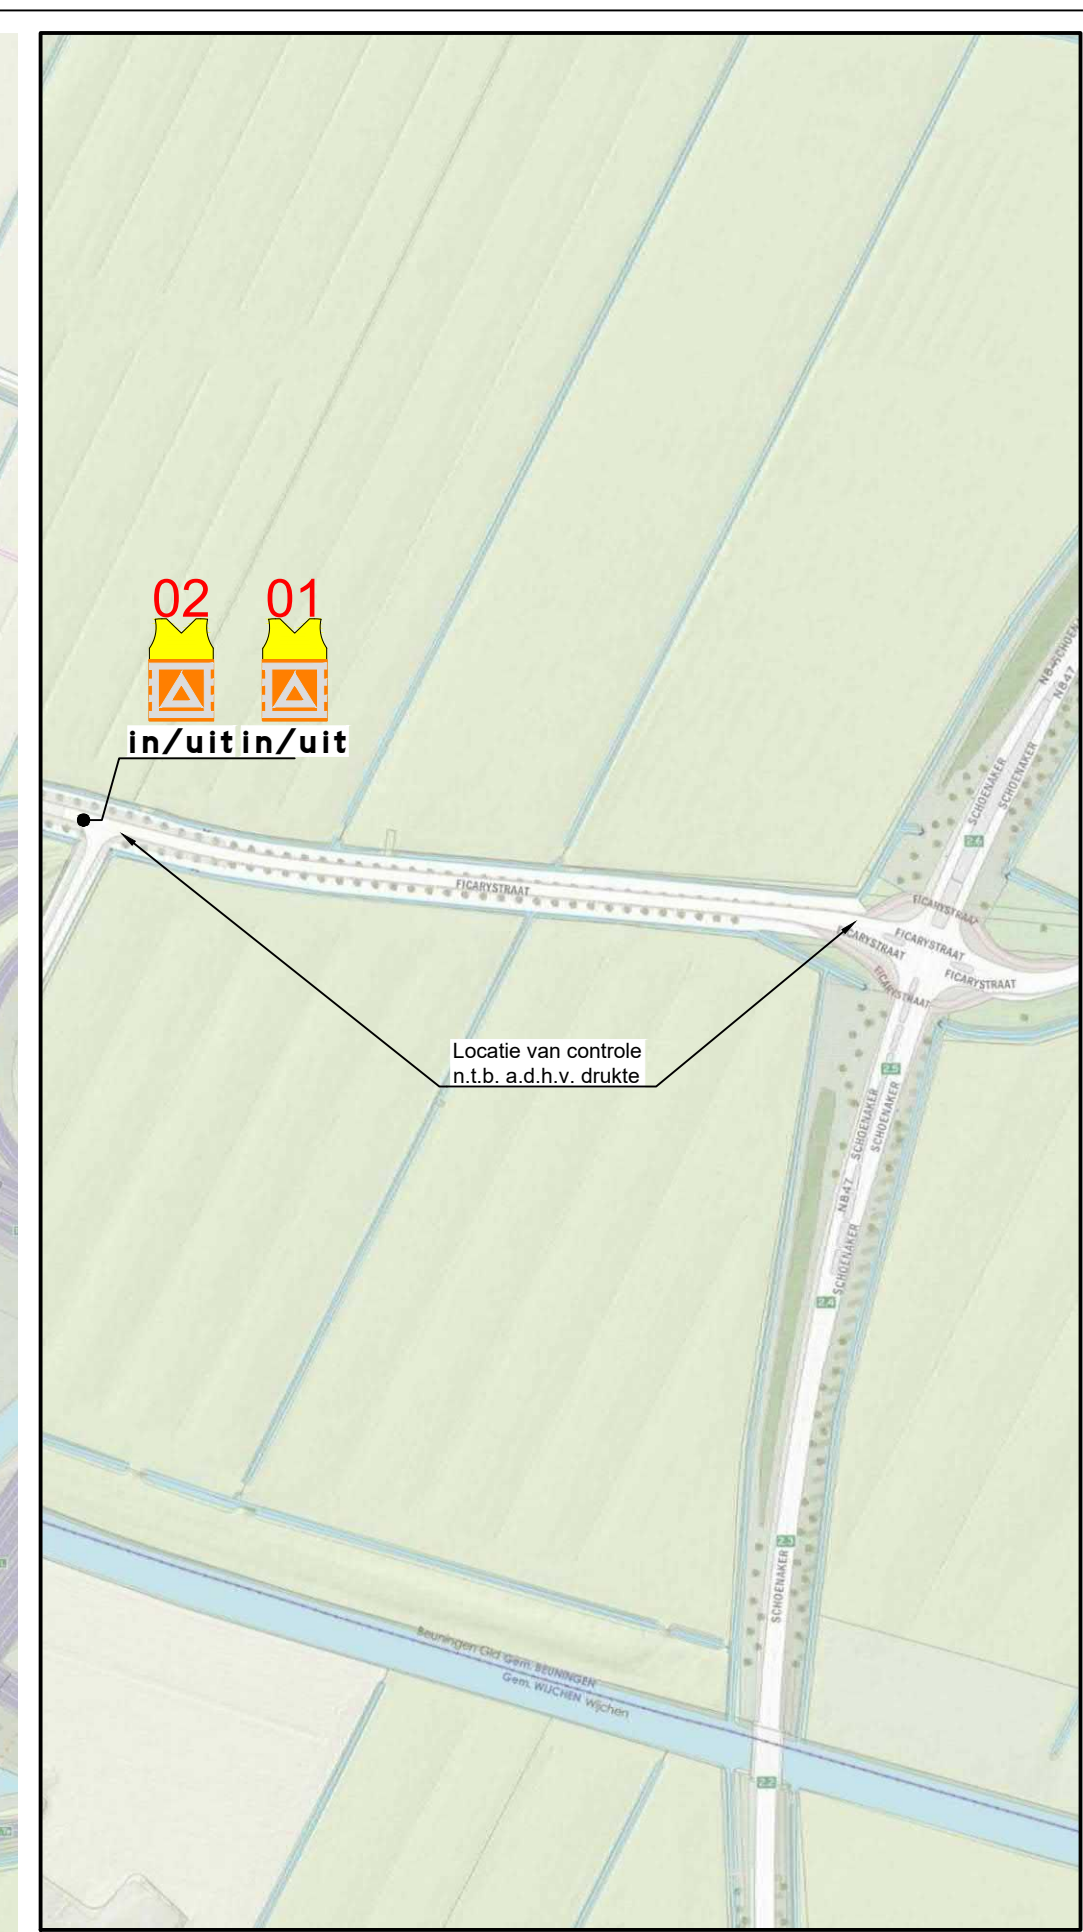

DETAIL A Kruisning Ficarystraat/Schoenaker

locatie

opmerkingen

- vooraankondigingen plaatsen twee weken voor aanvang evenement

- afplakken conflicterende bebording en bewegwijzering conform geldende richtlijnen

verklaring

evenementlocatie

afgesloten gebied

camping

Kiss+Ride

parkeren auto

parkeren fiets

pendelbussen

taxistandplaats

regelaar (beroeps)

coördinator

monteur VKM

projectleider

parkeerroute

touringcar route

Kiss+Ride route

campingroute

3.4	24-05-2023	Definitief	MRO	DSC	DWA
3.3	20-04-2023	Vervallen	MRO	DSC	DWA
3.2	14-04-2023	Vervallen	MRO	DSC	DWA
3.1	29-03-2023	Vervallen	MRO	DSC	DWA
3.0	09-03-2023	Vervallen	MRO	DSC	DWA

opdrachtgever: MOJO Concerts B.V.  
Vergunningen en veiligheid

project: Down The Rabbit Hole 2023

onderdeel: Daginzet  
verkeersregelaars en coördinatie

tekenaar: M. van Roekel  
controleur: D. van Schalk  
vrijgever: D. Wantia

par.: MRO  
par.: DSC  
par.: DWA

datum: 24-05-2023  
datum: 24-05-2023  
datum: 24-05-2023


scan code

voor schaal: 1:1000  
formaat: A1  
blad: 6 van: 13  
versie: 12-2023-MOJO-DTRH-001-V3.4

status: Definitief

documentnummer: 12-2023-MOJO-DTRH-001-V3.4



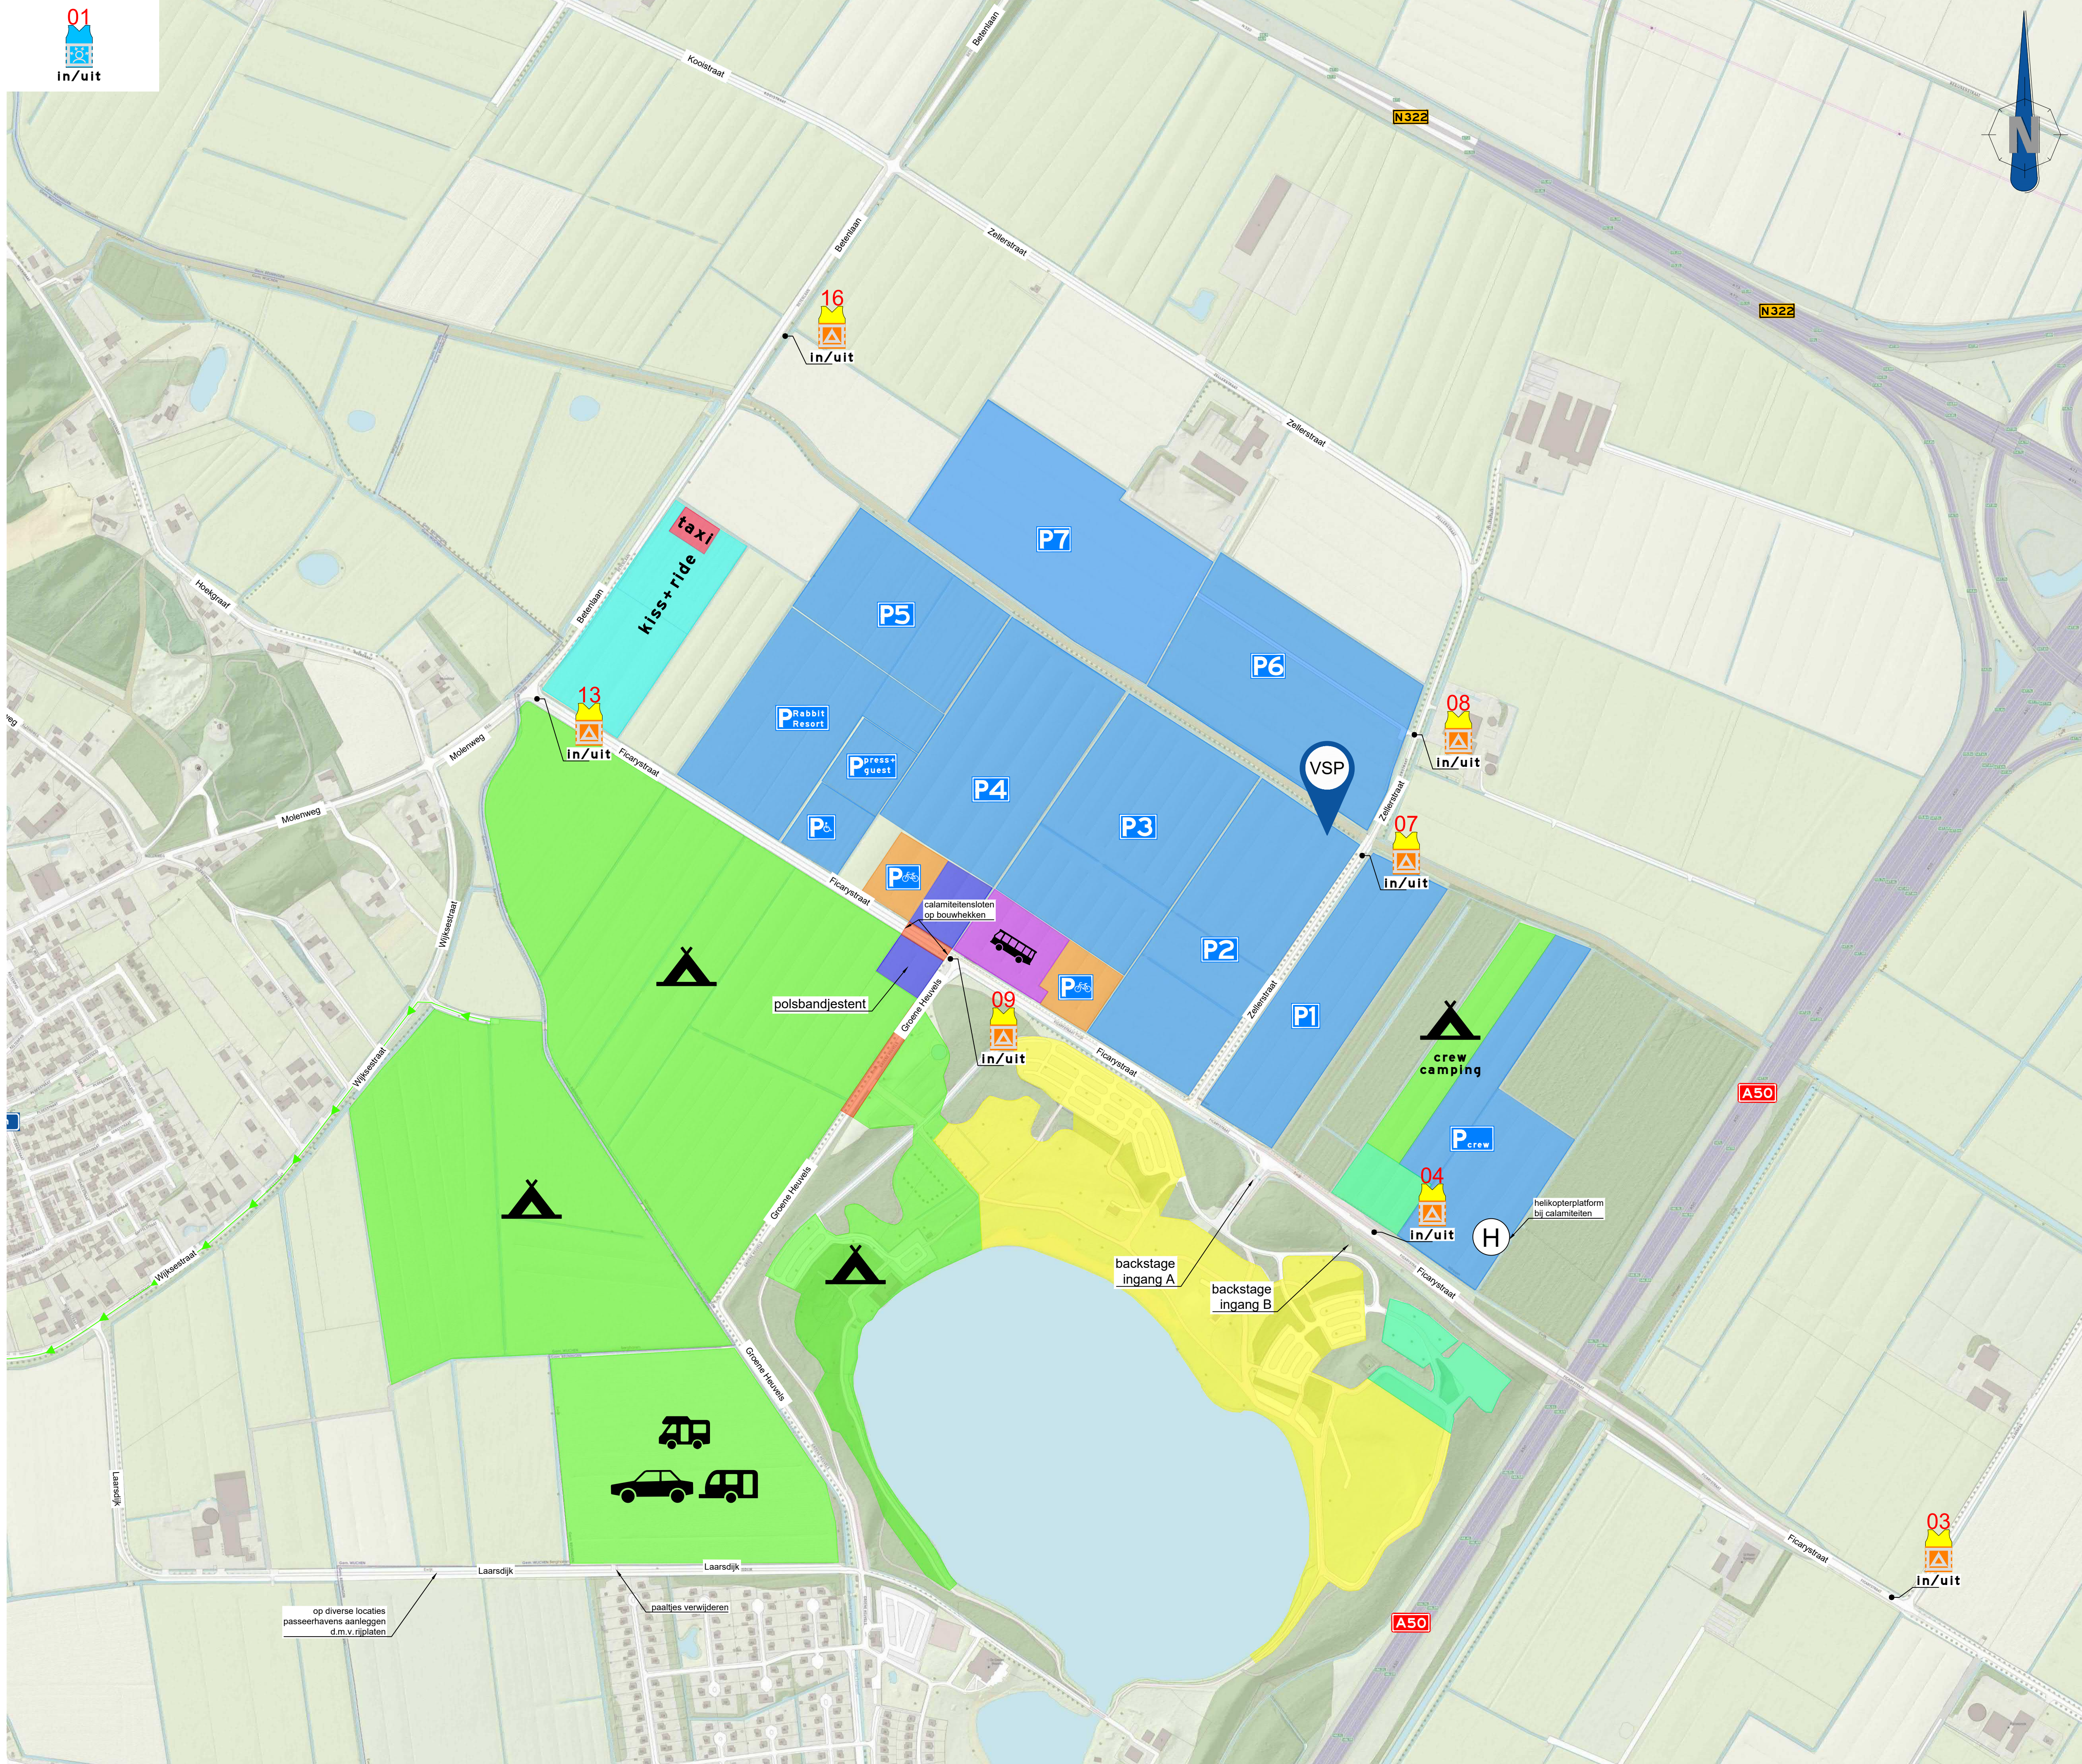

locatie

opmerkingen

- voor aankondigingen plaatsen twee weken voor aanvang evenement
- afplakken conflicterende bebording en bewegwijzering conform geldende richtlijnen

verklaring

evenementlocatie

afgesloten gebied

camping

Kiss+Ride

parkeren auto

parkeren fiets

pendelbussen

taxistandplaats

regelaar (beroeps)

coördinator

calamiteitenroute

parkeerroute

touringcar route

Kiss+Ride route

campingroute

3.4	24-05-2023	Definitief	MRO	DSC	DWA
3.3	20-04-2023	Vervallen	MRO	DSC	DWA
3.2	14-04-2023	Vervallen	MRO	DSC	DWA
3.1	29-03-2023	Vervallen	MRO	DSC	DWA
3.0	09-03-2023	Vervallen	MRO	DSC	DWA

versie	datum	omschrijving	getekend	intern gekeurd	extern gekeurd
opdrachtgever	MOJO Concerts B.V. Vergunningen en veiligheid				
project	Down The Rabbit Hole 2023				
onderdeel	Nachtinzet verkeersregelaars en coördinatie				
tekenaar	M. van Roekel	par. MRO	datum	24-05-2023	voor schaal
controleur	D. van Schaick	par. DSC	datum	24-05-2023	formaat
vergever	D. Wantia	par. DWA	datum	24-05-2023	blad 7 van 13
status	Definitief	documentnummer	12-2023-MOJO-DTRH-001-V3.4		



Van Schrick  
PROJECTREGELERS B.V.

Van Schrick  
Projectregelaar BV  
en Samenwerkende VE  
3543 MD Utrecht  
Tel. 06-26011500

scan code

MOJO



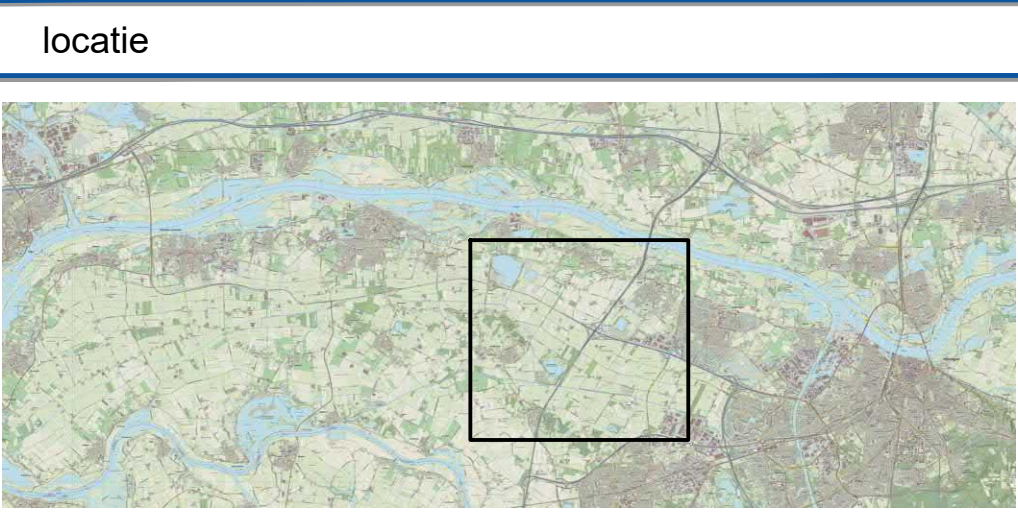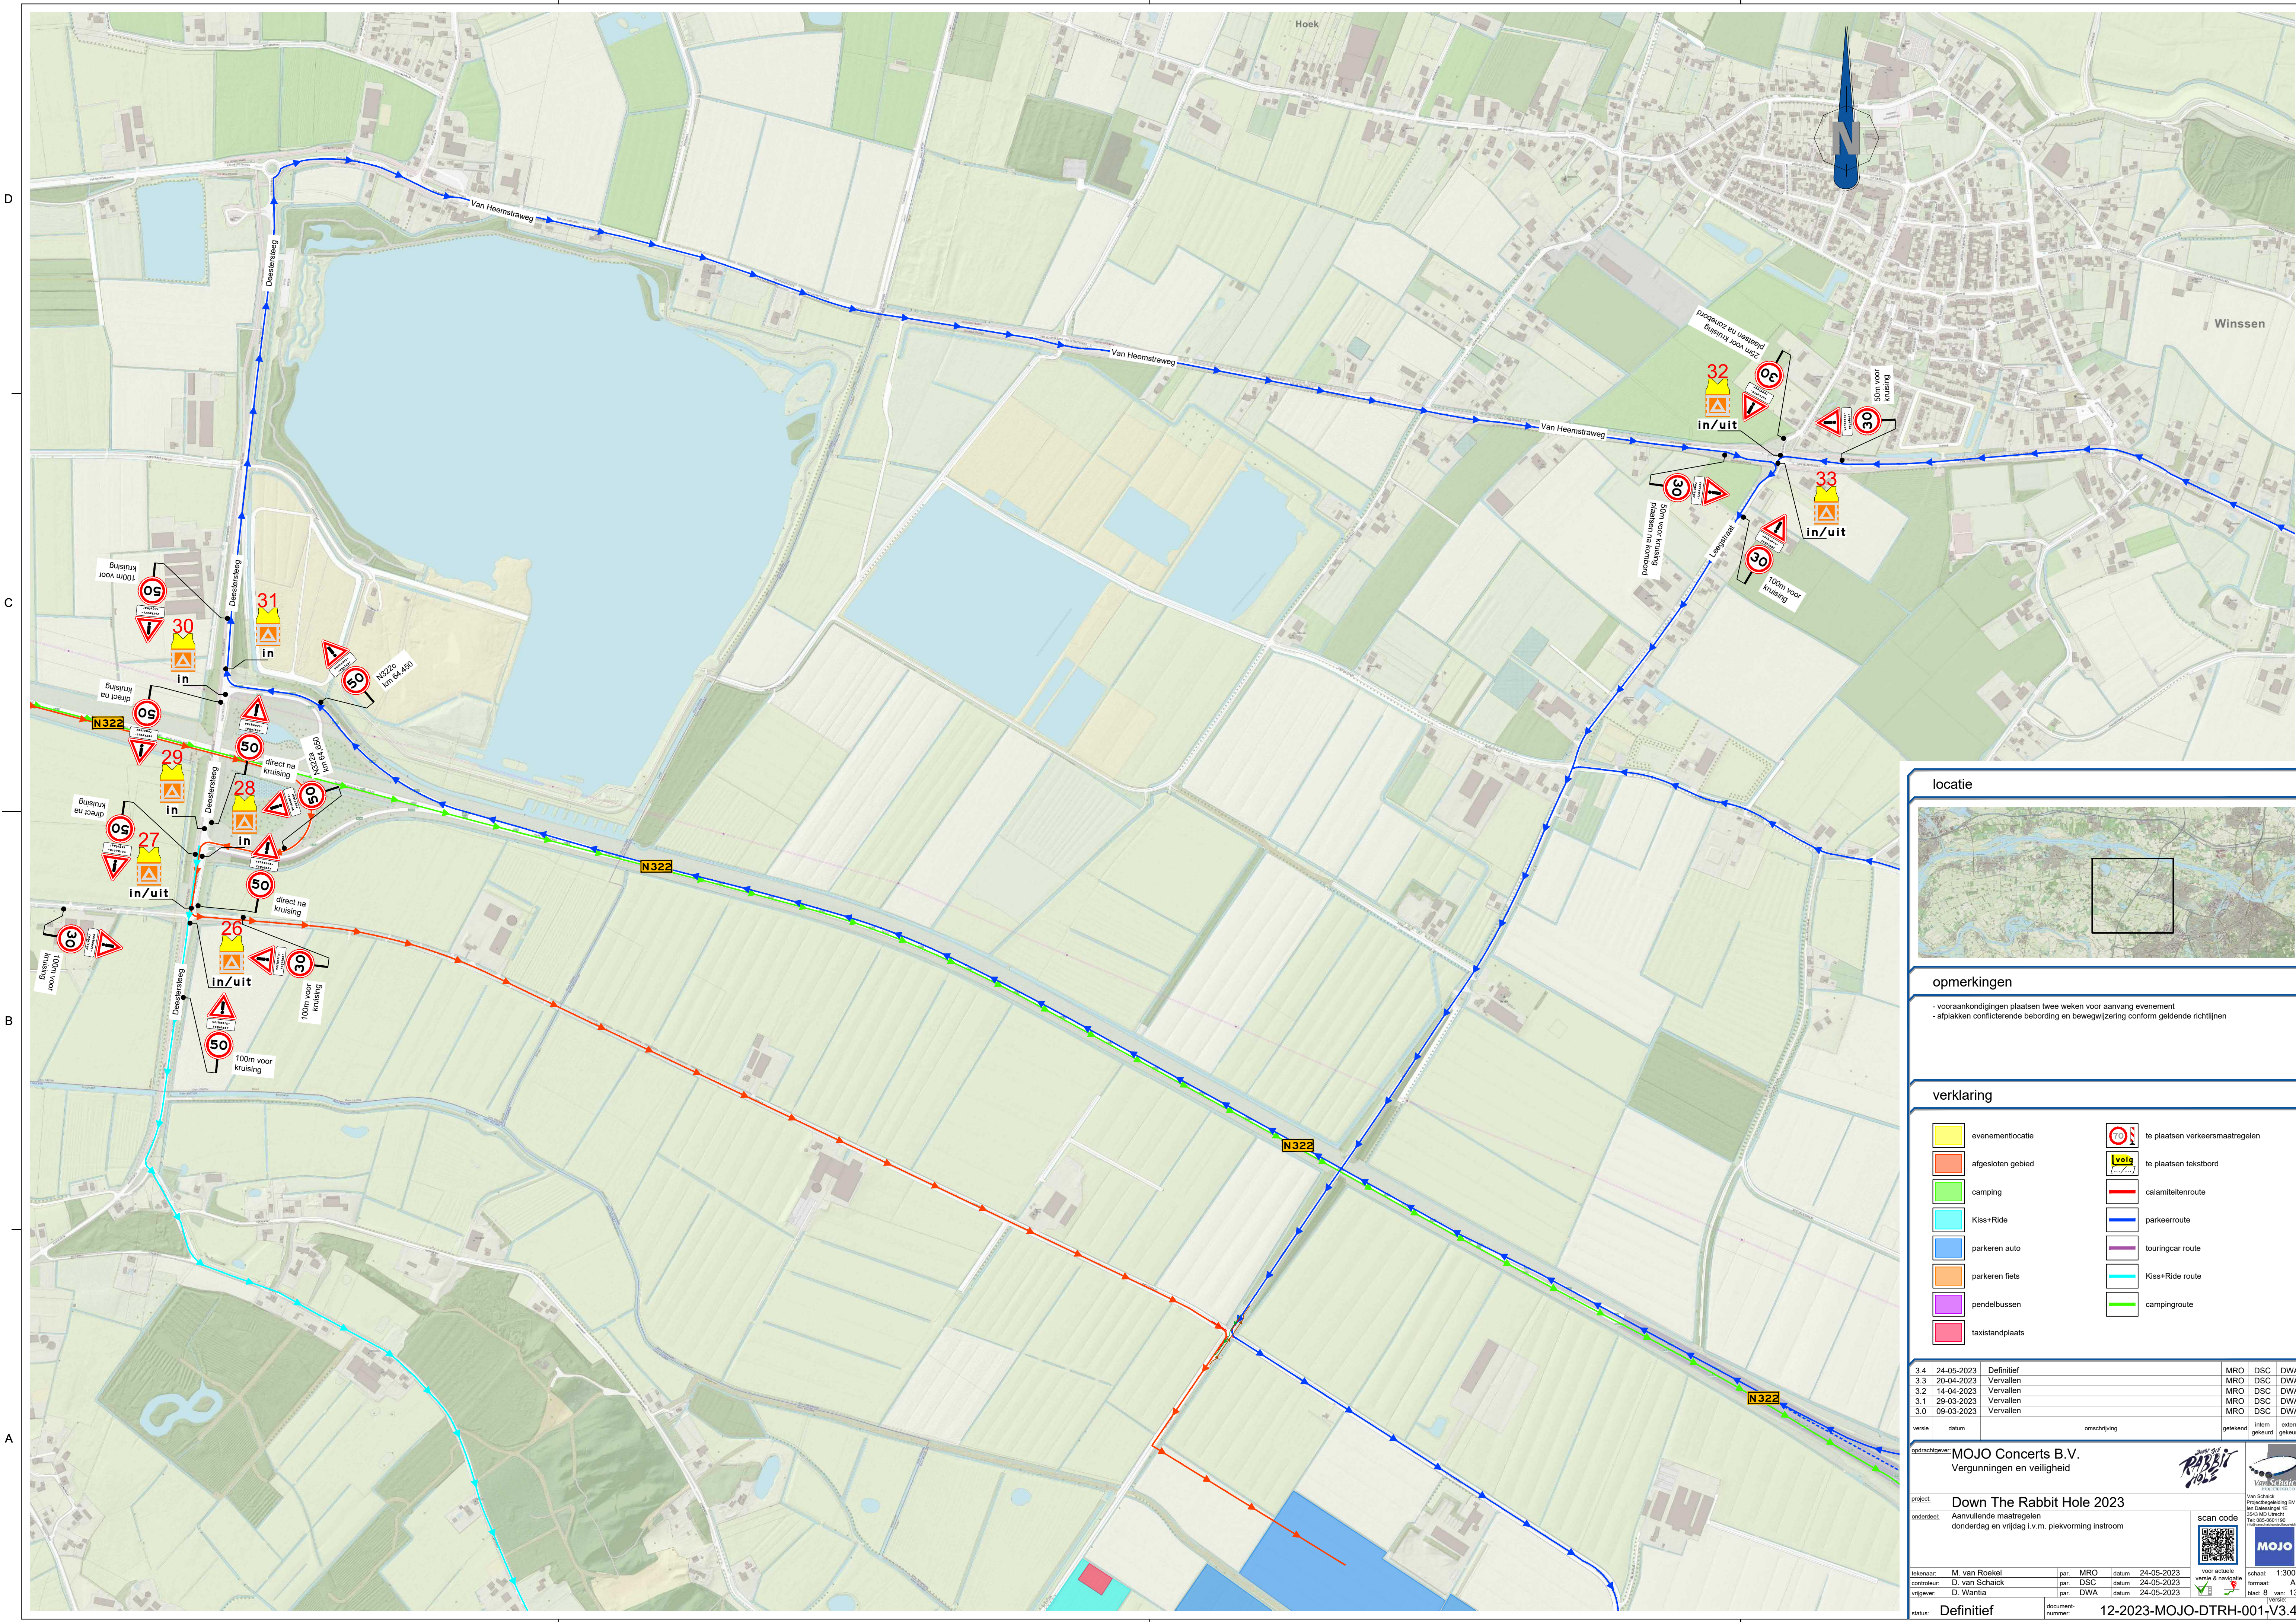

**opmerkingen**

- vooraankondigingen plaatsen twee weken voor aanvang evenement
- afplakken conflicterende bebording en bewegwijzering conform geldende richtlijnen

verklaring	
	evenementlocatie
	afgesloten gebied
	camping
	Kiss+Ride
	parkeren auto
	parkeren fiets
	pendelbussen
	taxistandplaats
	te plaatsen verkeersmaatregelen
	te plaatsen tekstbord
	calamiteitenroute
	parkeerroute
	touringcar route
	Kiss+Ride route
	campingroute

3.4	24-05-2023	Definitief	MRO	DSC	DWA
3.3	20-04-2023	Vervallen	MRO	DSC	DWA
3.2	14-04-2023	Vervallen	MRO	DSC	DWA
3.1	29-03-2023	Vervallen	MRO	DSC	DWA
3.0	09-03-2023	Vervallen	MRO	DSC	DWA

opdrachtgever: **MOJO Concerts B.V.**  
Vergunningen en veiligheid

project: **Down The Rabbit Hole 2023**

onderdeel: Aanvullende maatregelen  
donderdag en vrijdag i.v.m. piekvoering instroom

tekenaar: M. van Roekel  
controleur: D. van Schalk  
vrijgever: D. Wantia

par.: MRO  
par.: DSC  
par.: DWA

datum: 24-05-2023  
datum: 24-05-2023  
datum: 24-05-2023

versie: 3.4  
versie: 3.3  
versie: 3.2  
versie: 3.1  
versie: 3.0

documentnummer: 12-2023-MOJO-DTRH-001-V3.4

status: Definitief

scan code:



voor actuele versie & navigatie:

schaal: 1:3000  
formaat: A1  
blad: 8 van 13  
versie: 1








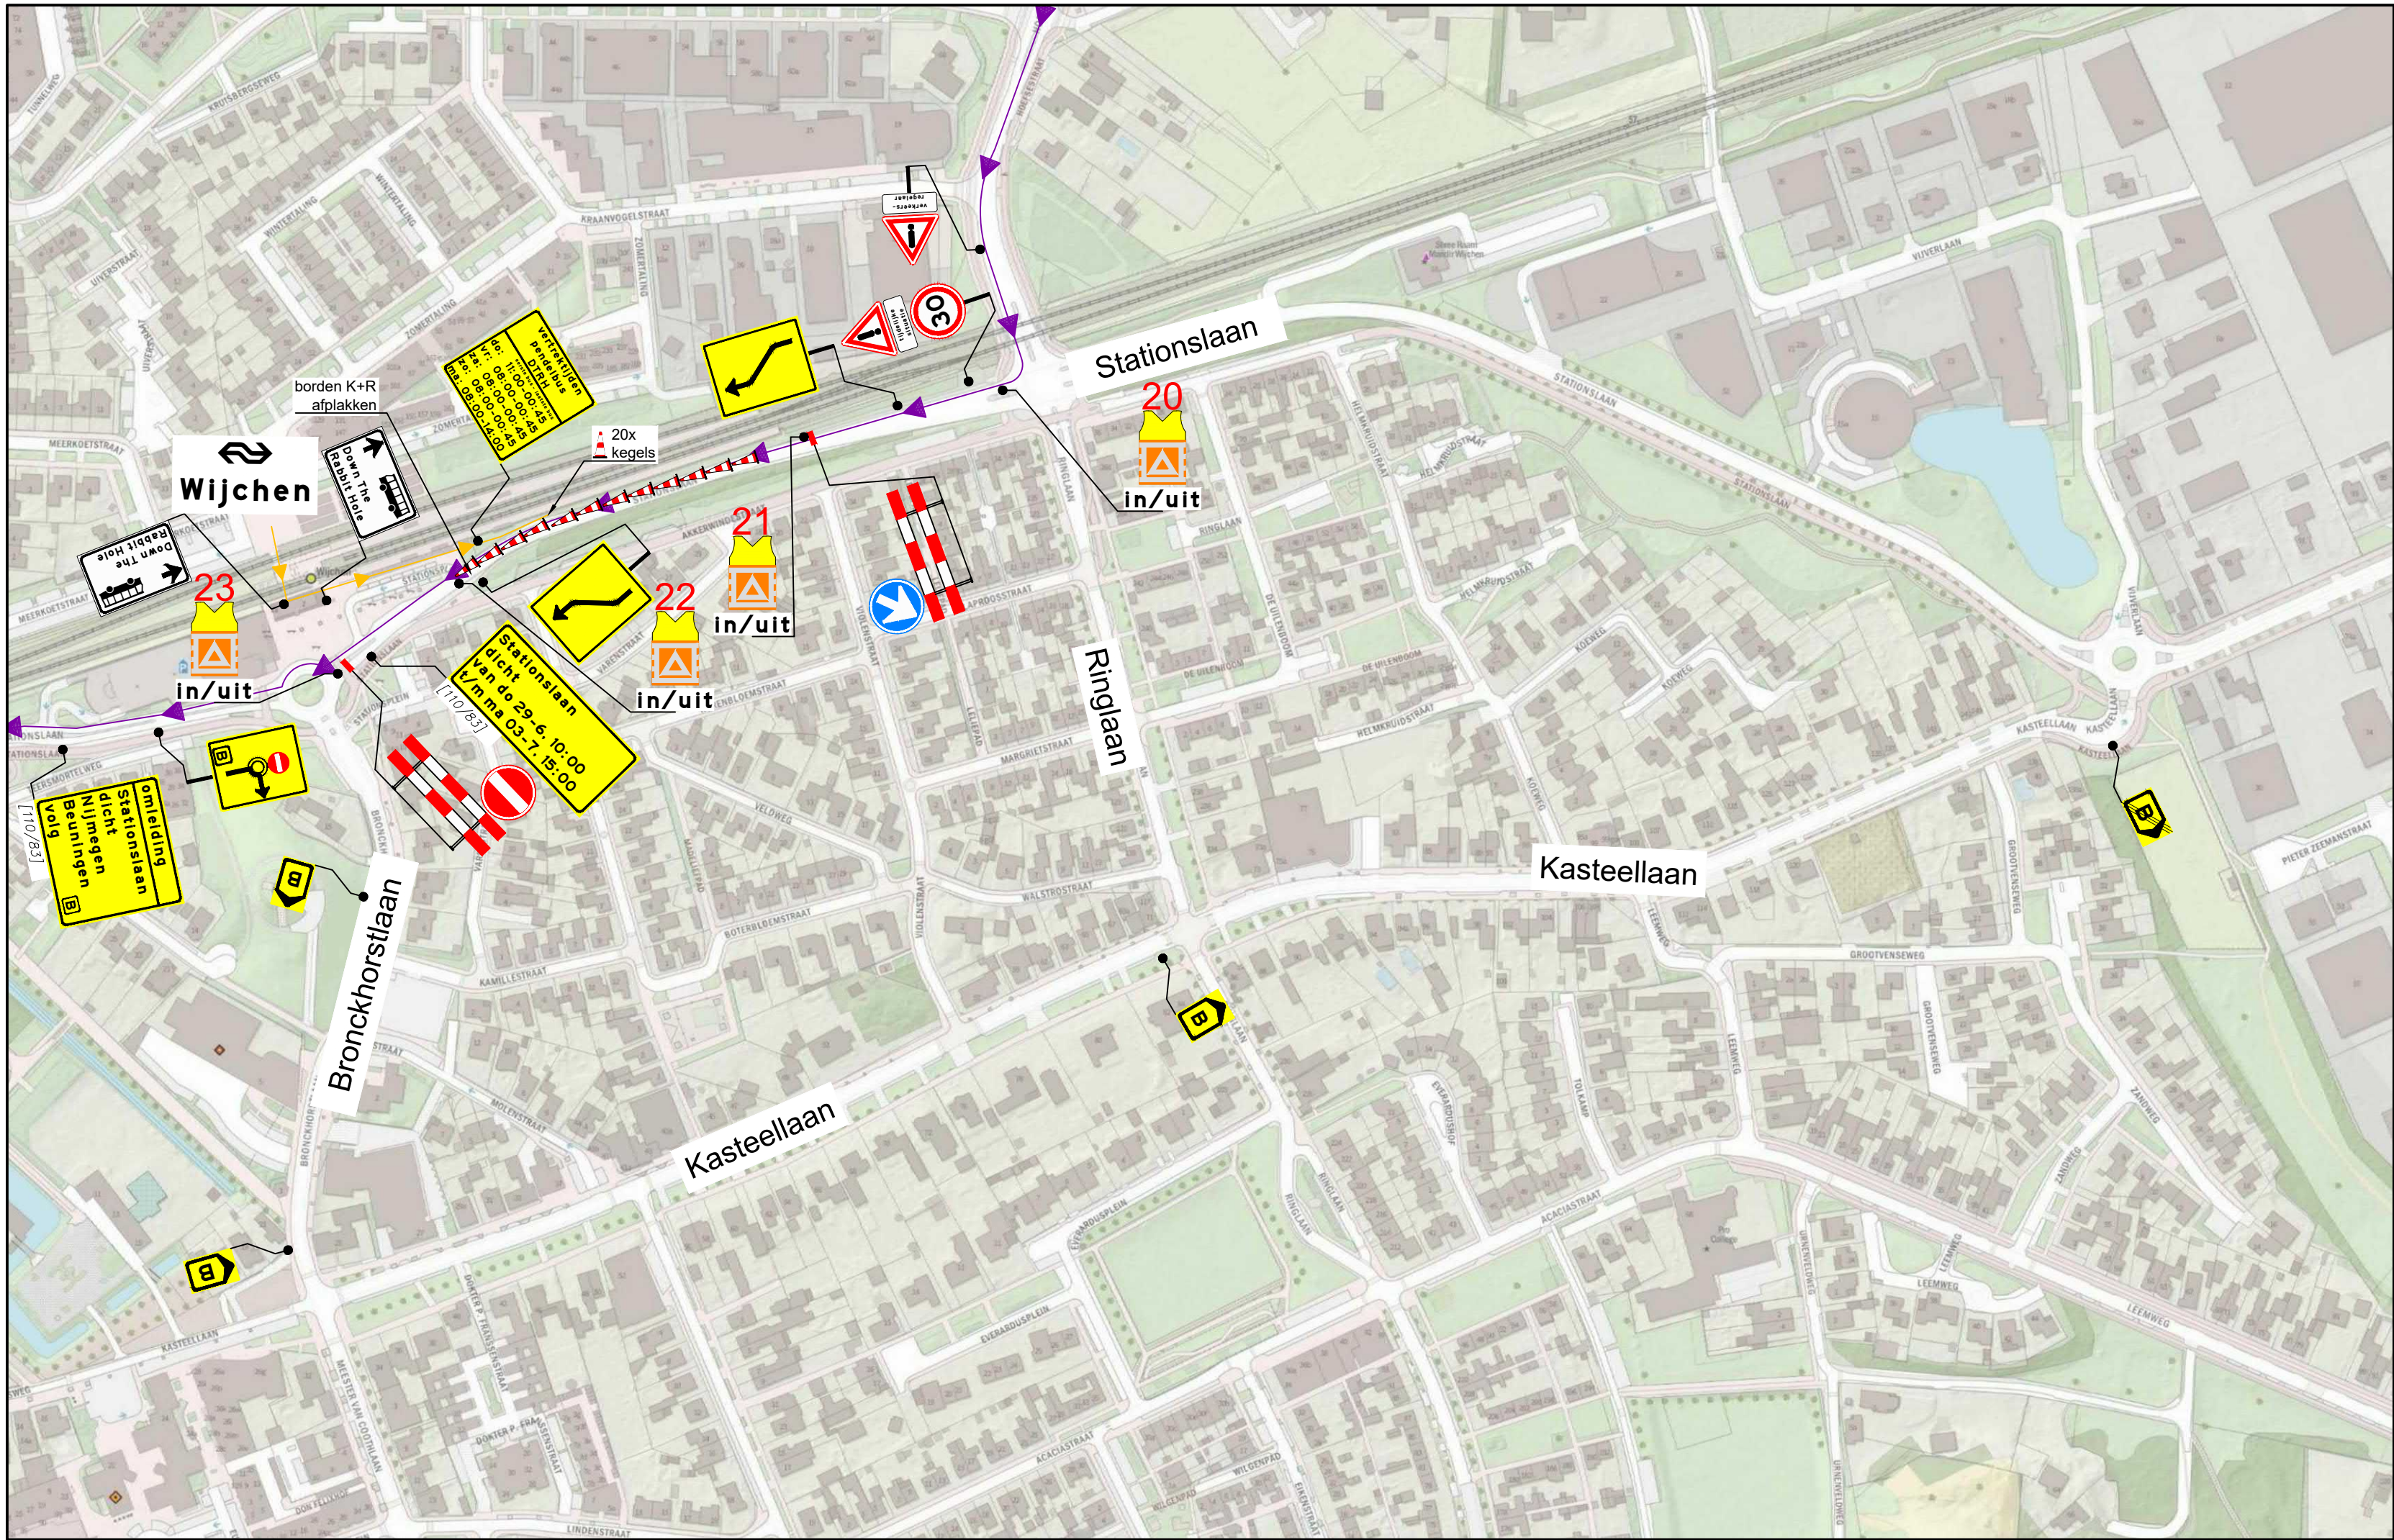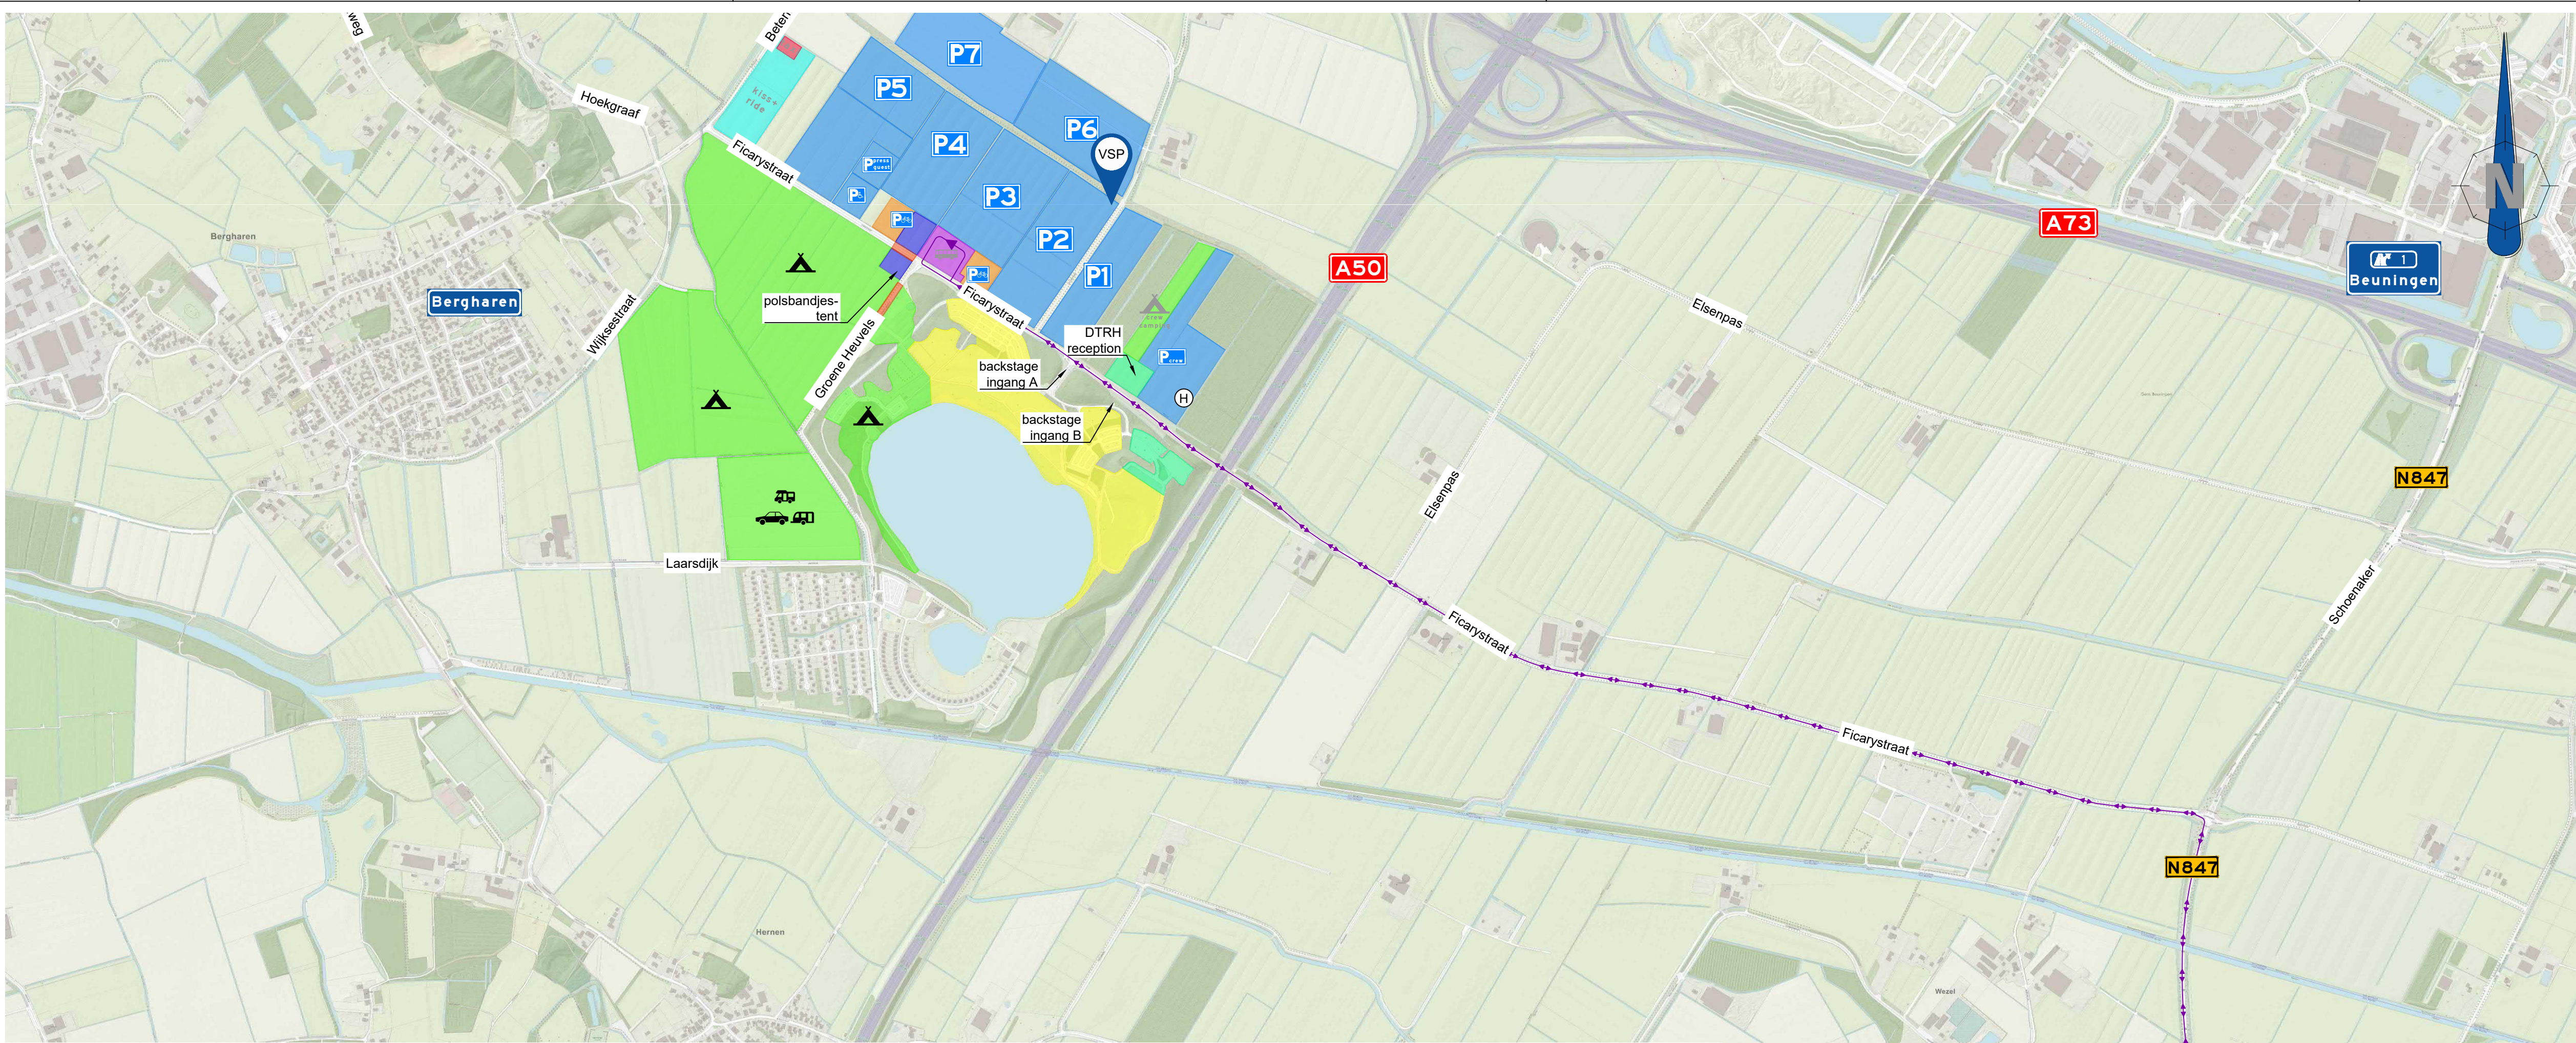

DETAIL A Station Wijchen

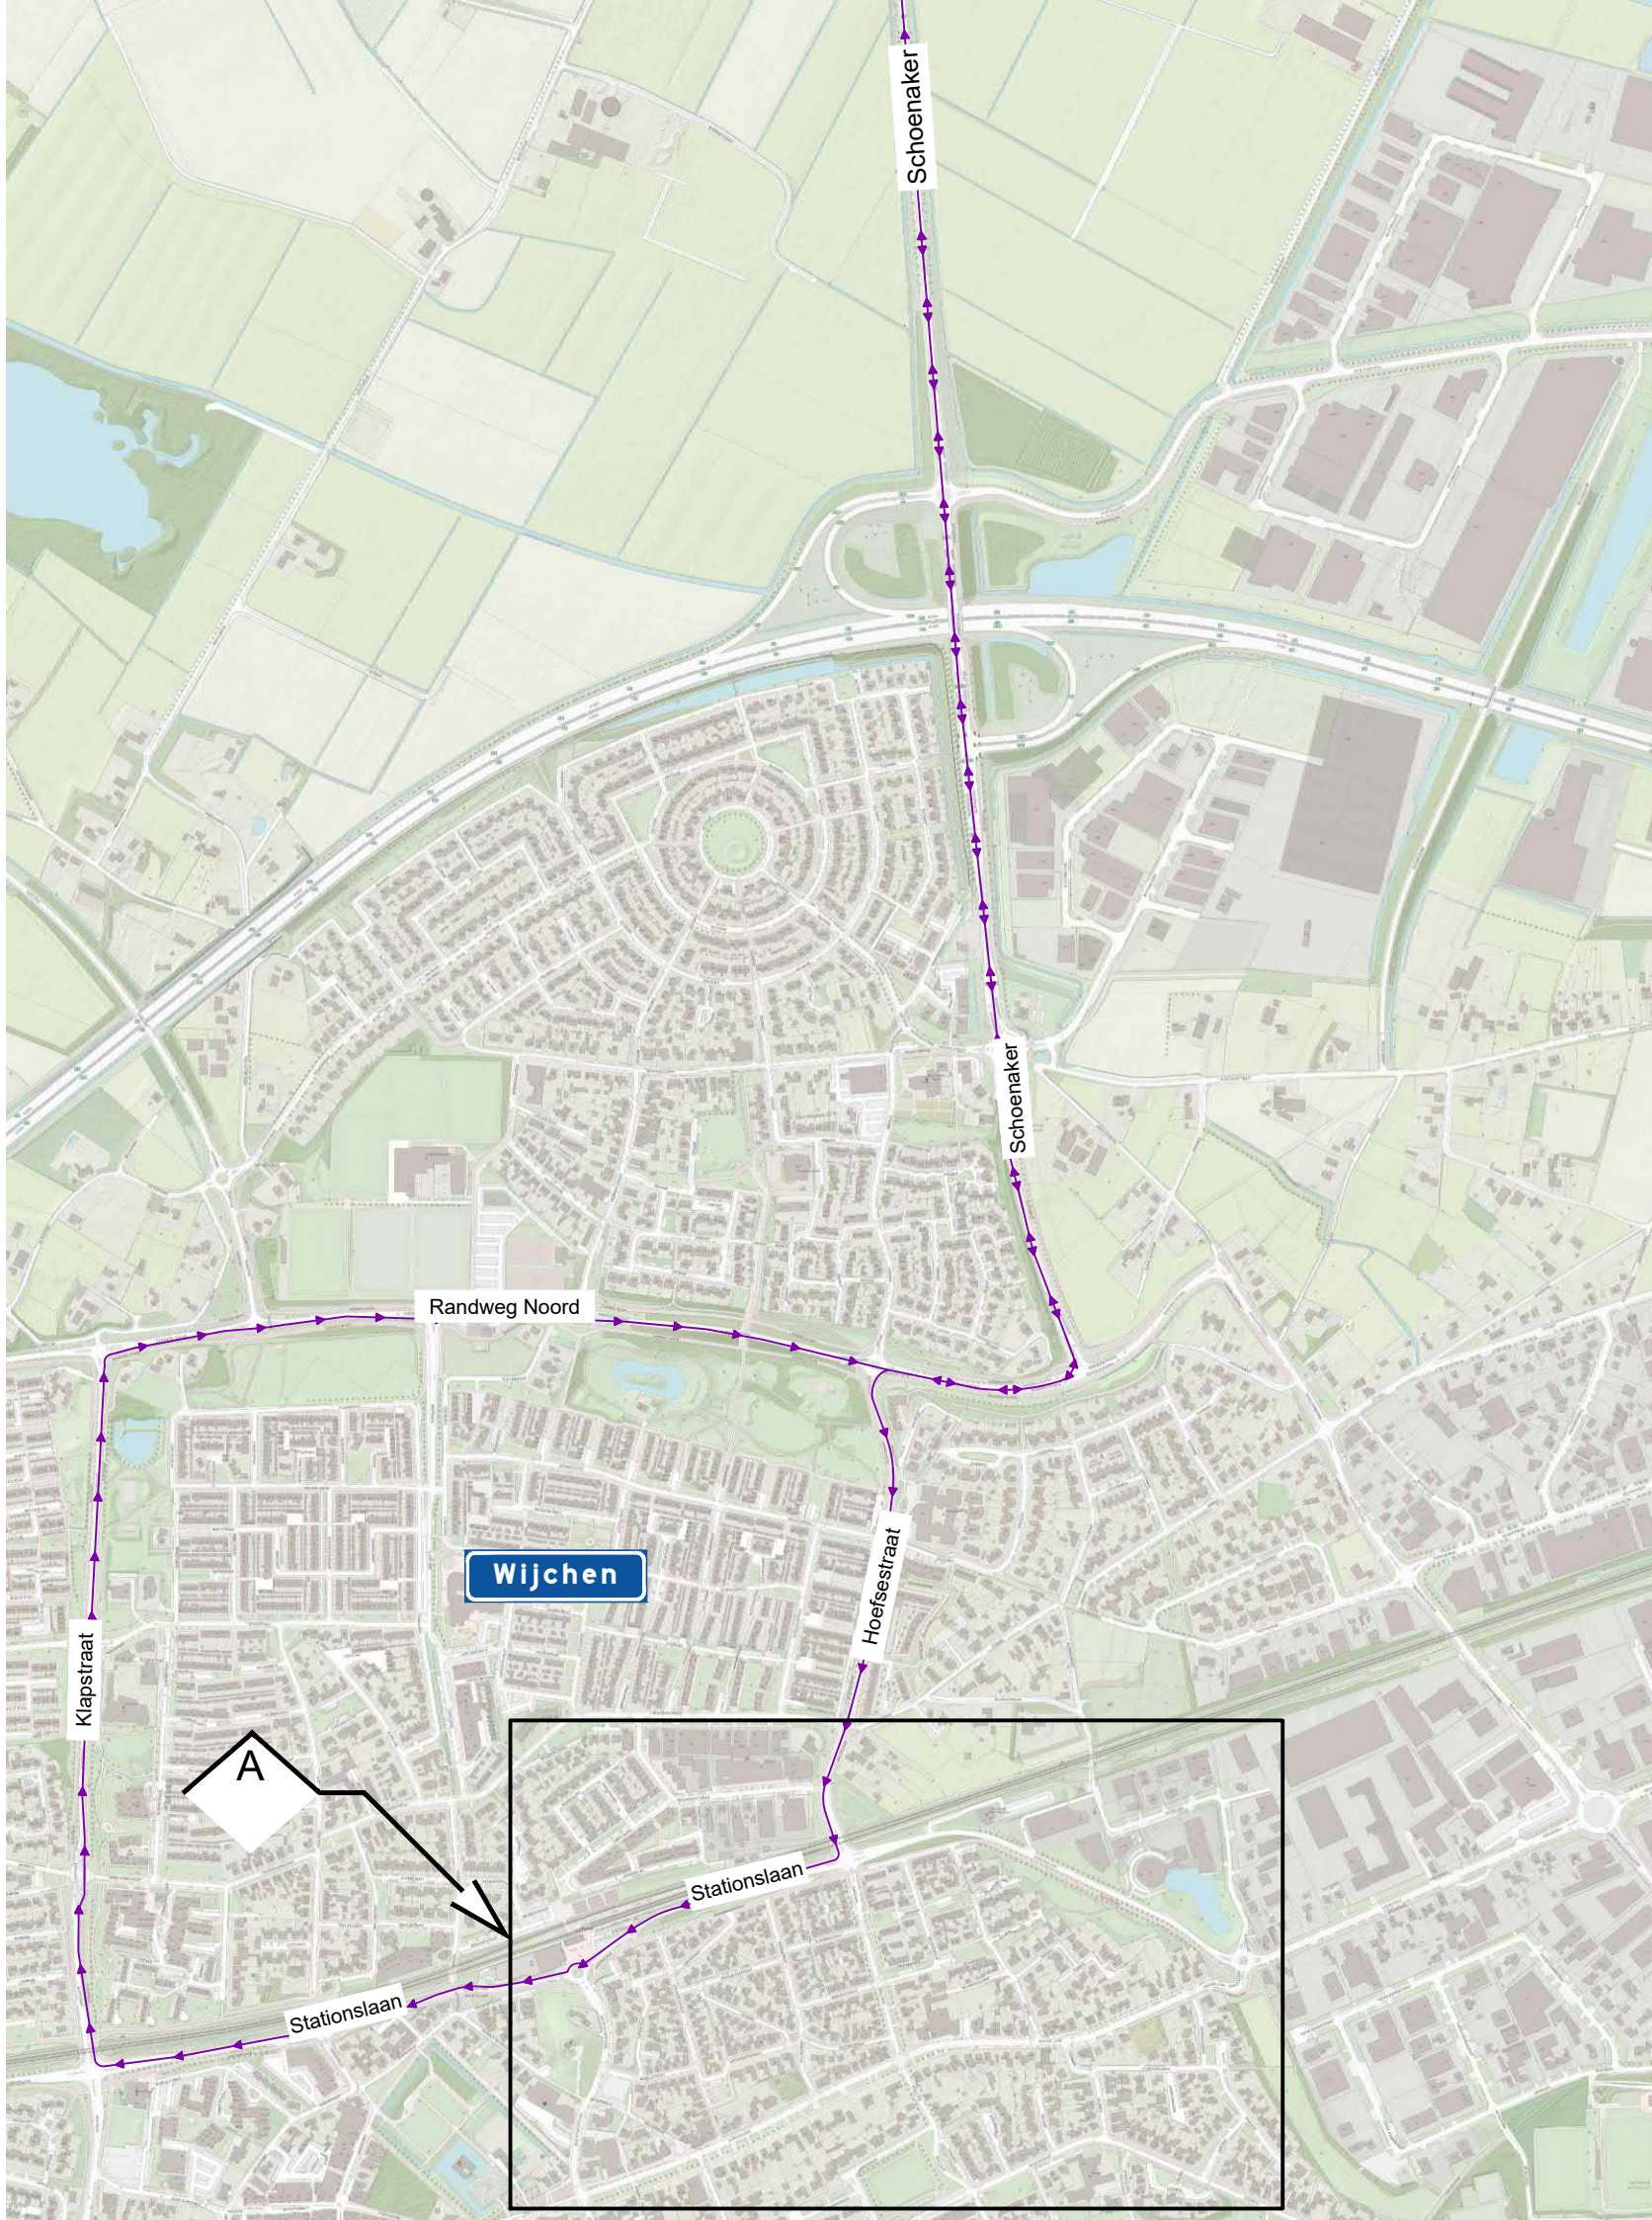

locatie

opmerkingen

- voor aankondigingen plaatsen twee weken voor aanvang evenement
- afplakken conflicterende bebording en bewegwijzering conform geldende richtlijnen

verklaring

evenementlocatie

afgesloten gebied

camping

Kiss+Ride

parkeren auto

parkeren fiets

pendelbussen

taxistandplaats

te plaatsen verkeersmaatregelen

te plaatsen tekstbord

calamiteitenroute

parkeerroute

touringcar route

Kiss+Ride route

campingroute

3.4	24-05-2023	Definitief	MRO	DSC	DWA
3.3	20-04-2023	Vervallen	MRO	DSC	DWA
3.2	14-04-2023	Vervallen	MRO	DSC	DWA
3.1	29-03-2023	Vervallen	MRO	DSC	DWA
3.0	09-03-2023	Vervallen	MRO	DSC	DWA

versie	datum	omschrijving	getekend	intern	extern
geplaatst	24-05-2023	omschrijving	getekend	intern	extern

opdrachtgever

MOJO Concerts B.V.  
Vergunningen en veiligheid

project

Down The Rabbit Hole 2023

onderdeel

Pendelroute  
Down The Rabbit Hole - Station Wijchen

scan code

tekenaar

M. van Roekel

controleur

D. van Schaick

vergever

D. Wantia

par.

MRO

par.

DSC

par.

DWA

datum

24-05-2023

datum

24-05-2023

datum

24-05-2023

voor schakel

versie & navigatie

schakel

1:2000

formaat

A1

blad 10 van 13

status

Definitief

documentnummer

12-2023-MOJO-DTRH-001-V3.4

Van Schrick

Projectbepaling BV

Van Schrick

Projectbepaling BV

D

C

B

A

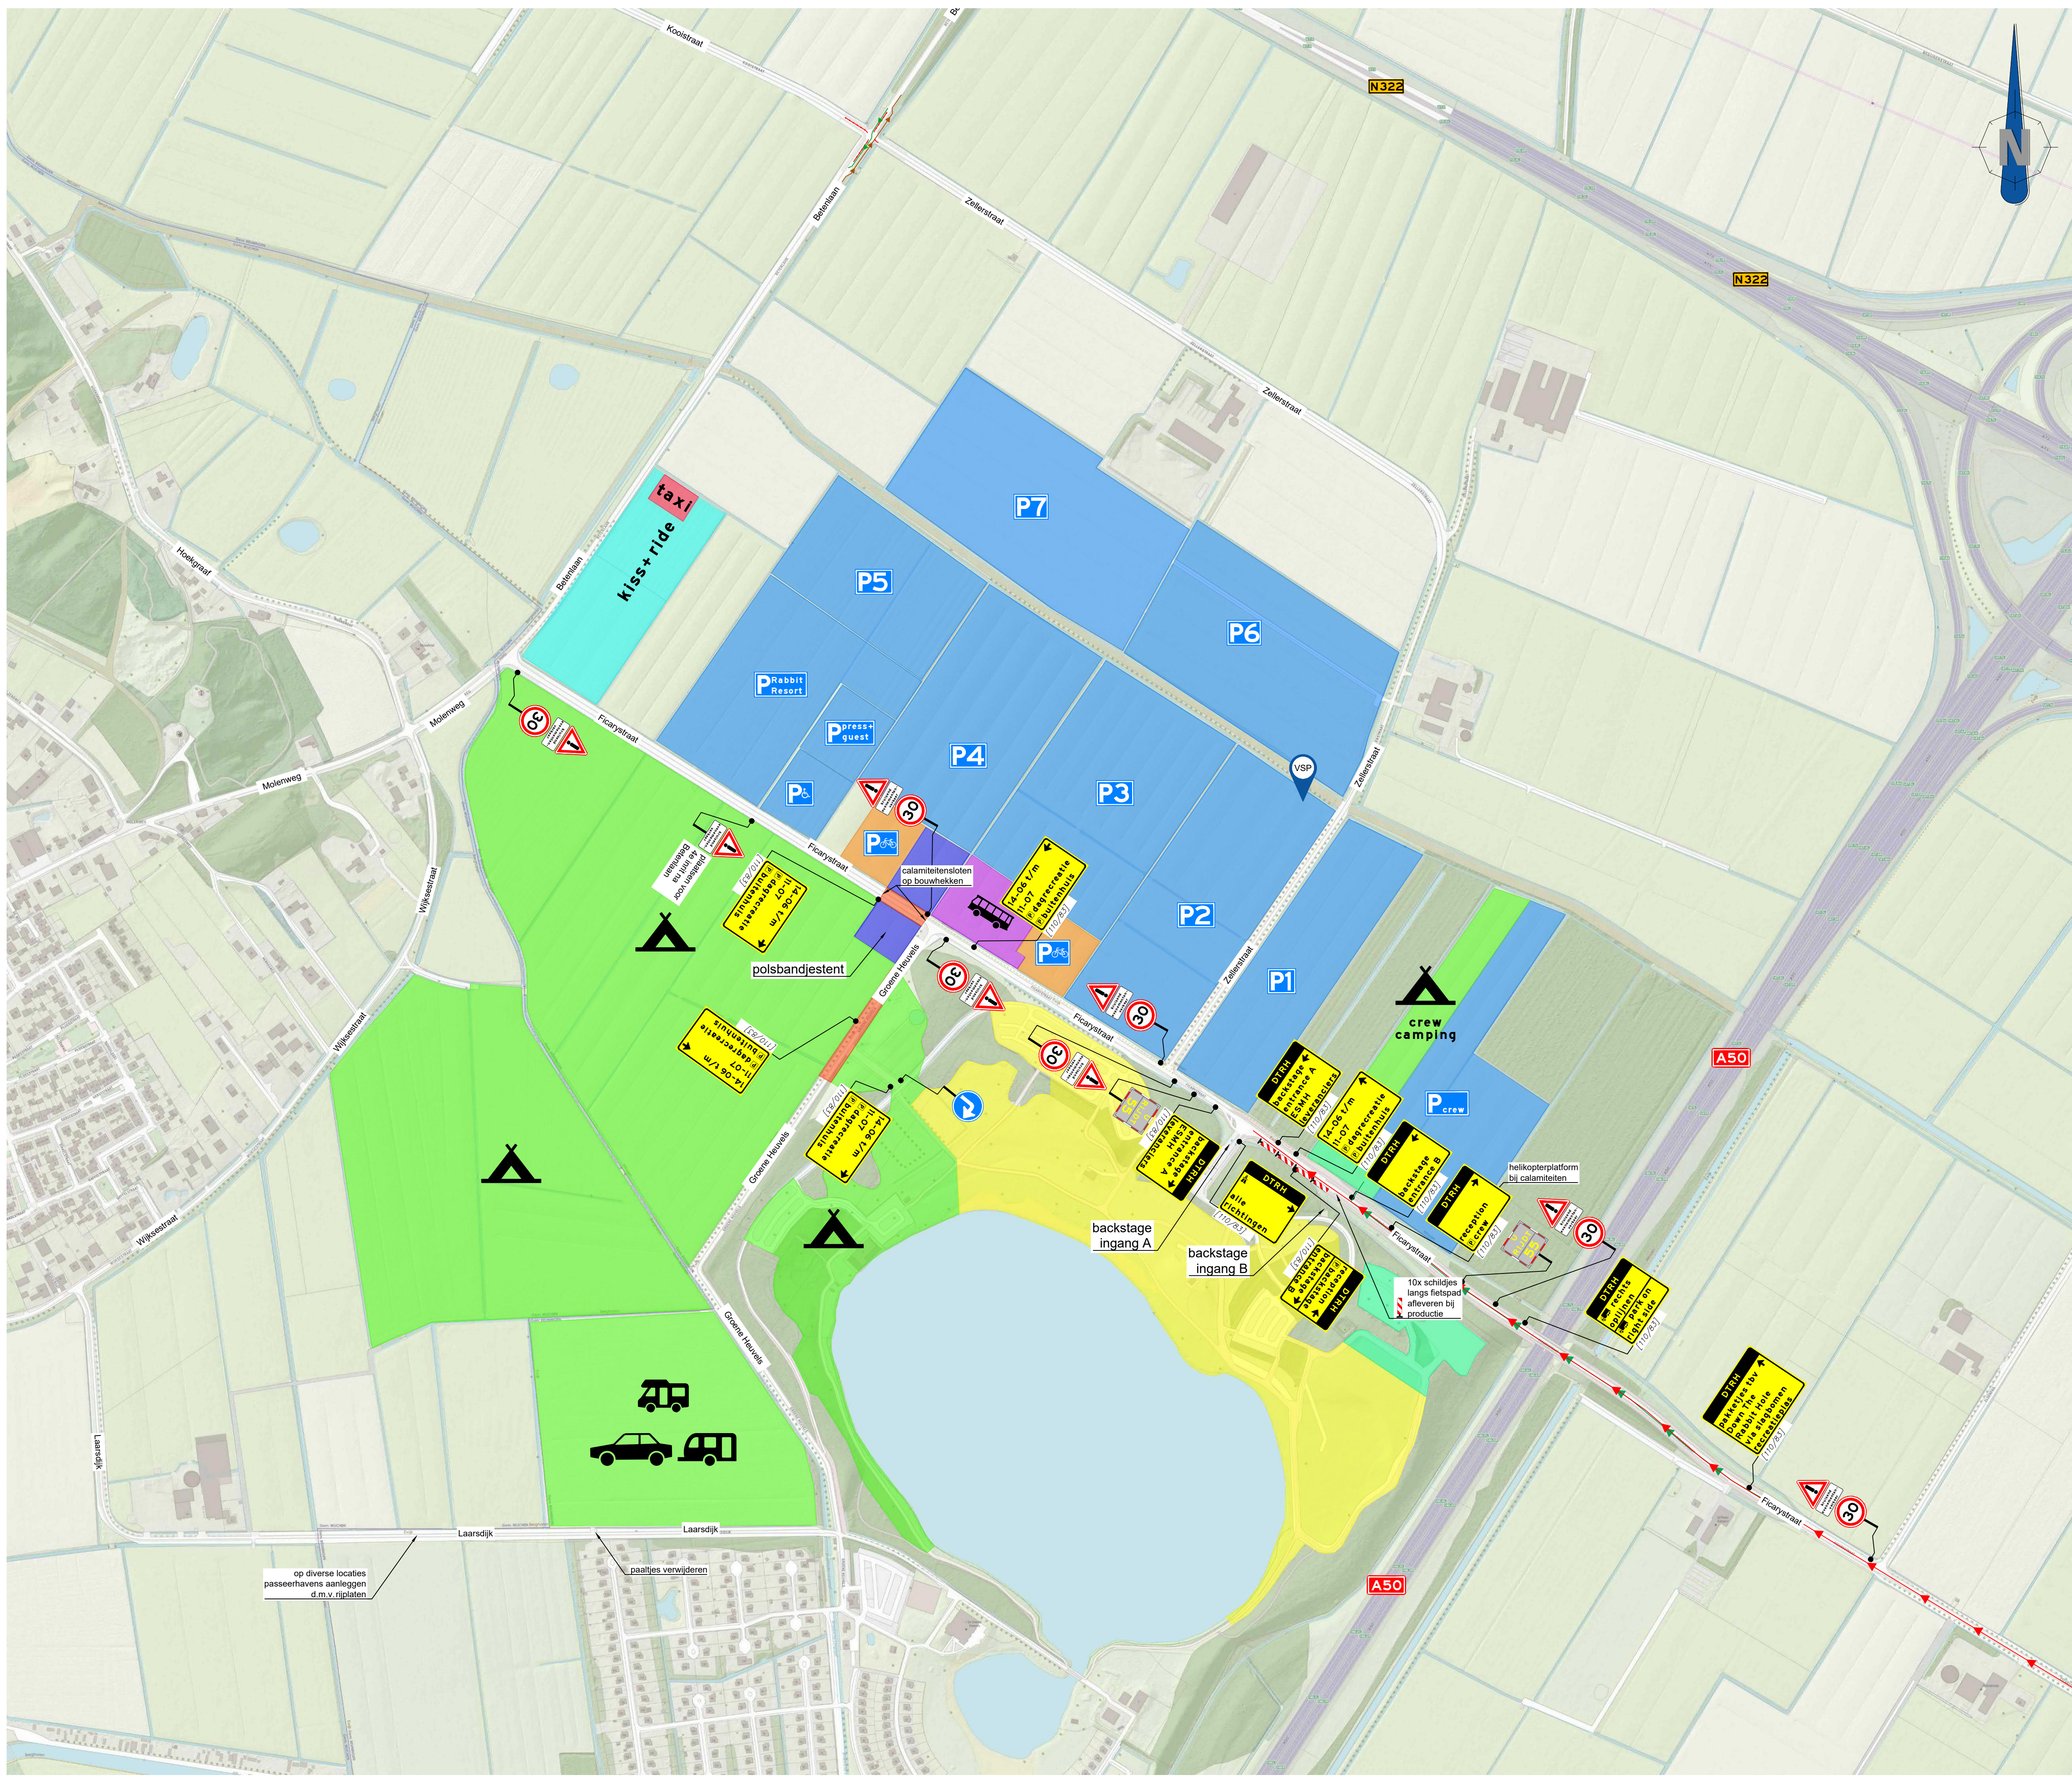

locatie

opmerkingen

- voor aankondigingen plaatsen twee weken voor aanvang evenement
- afplakken conflicterende bebording en bewegwijzering conform geldende richtlijnen

verklaring

	evenementlocatie		te plaatsen verkeersmaatregelen
	afgesloten gebied		te plaatsen tekstbord
	camping		calamiteitenroute
	Kiss+Ride		parkeerroute
	parkeren auto		touringcar route
	parkeren fiets		Kiss+Ride route
	pendelbussen		campingroute
	taxistandplaats		

3.4	24-05-2023	Definitief	MRO	DSC	DWA
3.3	20-04-2023	Vervallen	MRO	DSC	DWA
3.2	14-04-2023	Vervallen	MRO	DSC	DWA
3.1	29-03-2023	Vervallen	MRO	DSC	DWA
3.0	09-03-2023	Vervallen	MRO	DSC	DWA

versie	datum	omschrijving	getekend	intern gekeurd	extern gekeurd
opdrachtgever	MOJO Concerts B.V. Vergunningen en veiligheid				
project	Down The Rabbit Hole 2023				
onderdeel	Leveranciersbeoordeling en maatregelen van toepassing van woensdag 14-06 t/m dinsdag 11-07				
tekenaar	M. van Roekel	par.	MRO	datum	24-05-2023
controleur	D. van Schaick	par.	DSC	datum	24-05-2023
vergever	D. Wantia	par.	DWA	datum	24-05-2023
status	Definitief	documentnummer	12-2023-MOJO-DTRH-001-V3.4		

scan code

voor schakel

MOJO


D

C

B

A



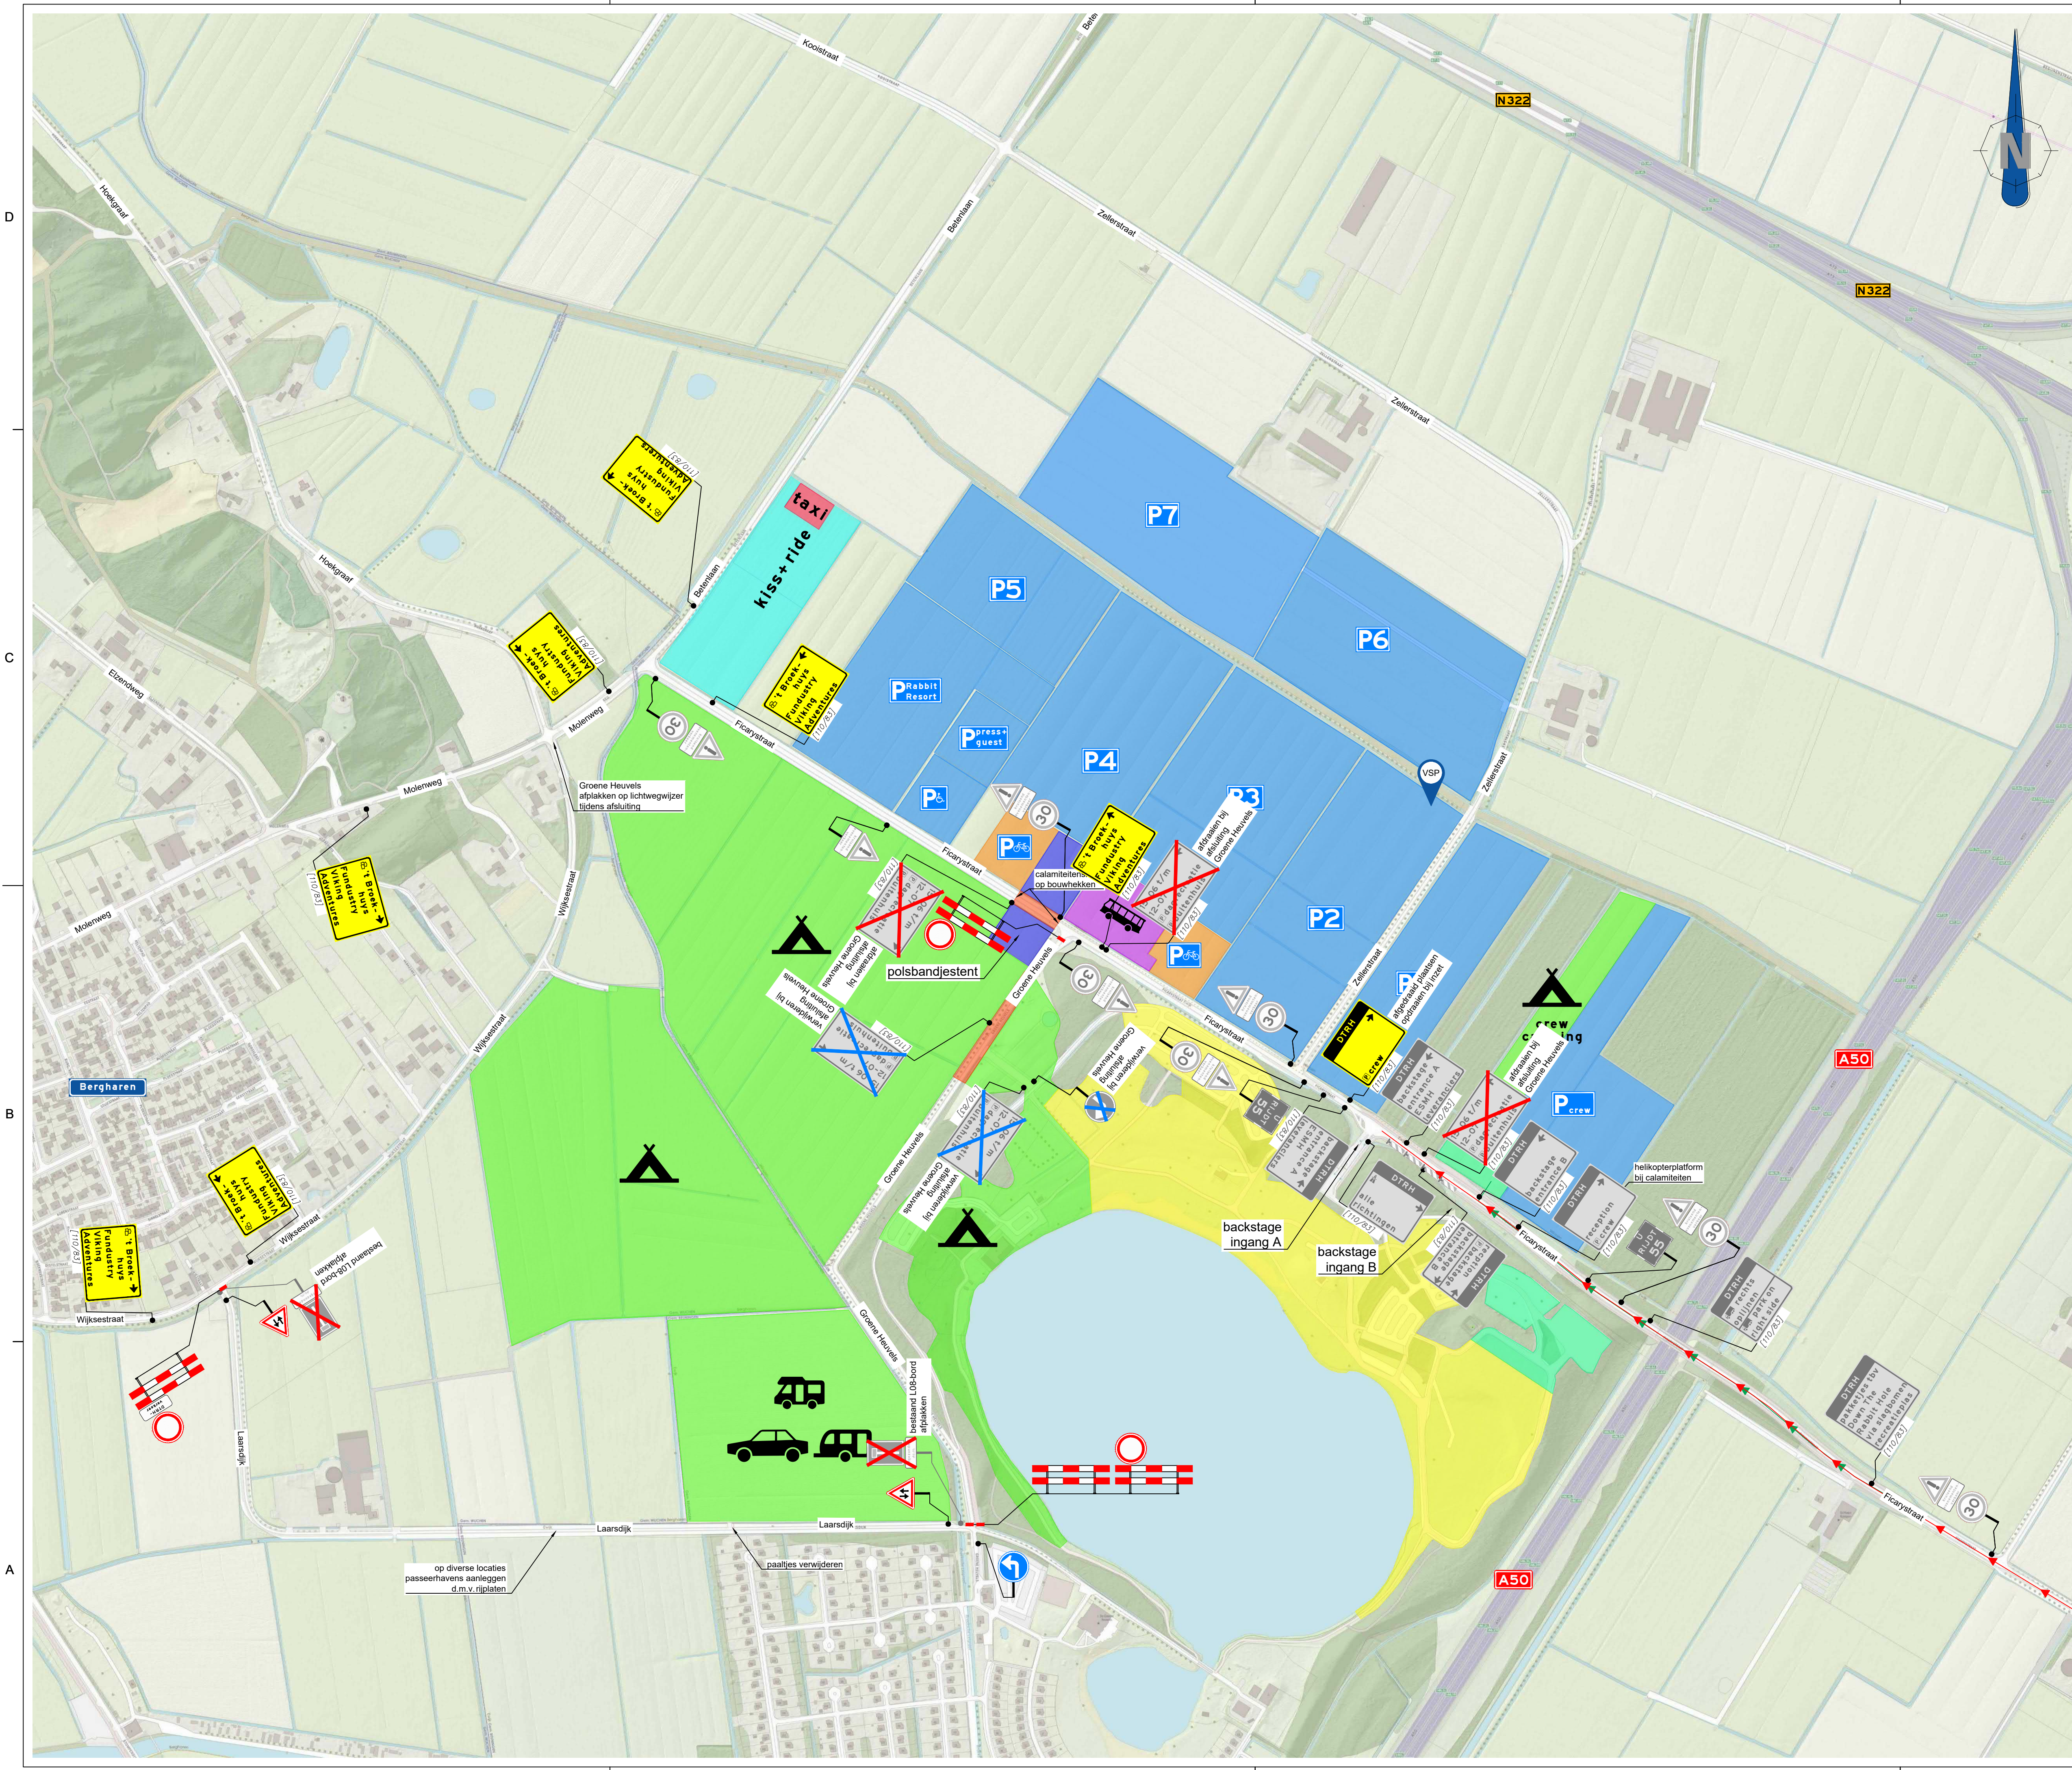

### locatie

### opmerkingen

- voorankondigingen plaatsen twee weken voor aanvang evenement
- afplakken conflicterende bebording en bewegwijzering conform geldende richtlijnen

### verklaring

	evenementlocatie		te plaatsen verkeersmaatregelen
	afgesloten gebied		te plaatsen tekstbord
	camping		af te plakken verkeersmaatregelen
	Kiss+Ride		te verwijderen verkeersmaatregelen
	parkeren auto		parkeerroute
	parkeren fiets		touringcar route
	pendelbussen		Kiss+Ride route
	taxistandplaats		campingroute

3.4	24-05-2023	Definitief	MRO	DSC	DWA
3.3	20-04-2023	Vervallen	MRO	DSC	DWA
3.2	14-04-2023	Vervallen	MRO	DSC	DWA
3.1	29-03-2023	Vervallen	MRO	DSC	DWA
3.0	09-03-2023	Vervallen	MRO	DSC	DWA

versie	datum	omschrijving	getekend	intern	extern
				gekeurd	gekeurd

opdrachtgever: **MOJO Concerts B.V.**  
Vergunningen en veiligheid

project: **Down The Rabbit Hole 2023**  
Afsluiting van de Groene Heuvels  
van woensdag 28 juni - woensdag 5 juli

scan code

tekenaar: M. van Roekel  
controleur: D. van Schaick  
vrijgever: D. Wantia

par.: MRO  
par.: DSC  
par.: DWA

datum: 24-05-2023  
datum: 24-05-2023  
datum: 24-05-2023

document-nummer: 12-2023-MOJO-DTRH-001-V3.4

voor schakel  
versie & navigatie  
blad 12 van: 13  
schaal: 1:1000  
formaat: A1

Van Schrick Projectbepaling BV  
Postweg 12  
5643 MD Utrecht  
Tel: 06-26011500

MOJO



