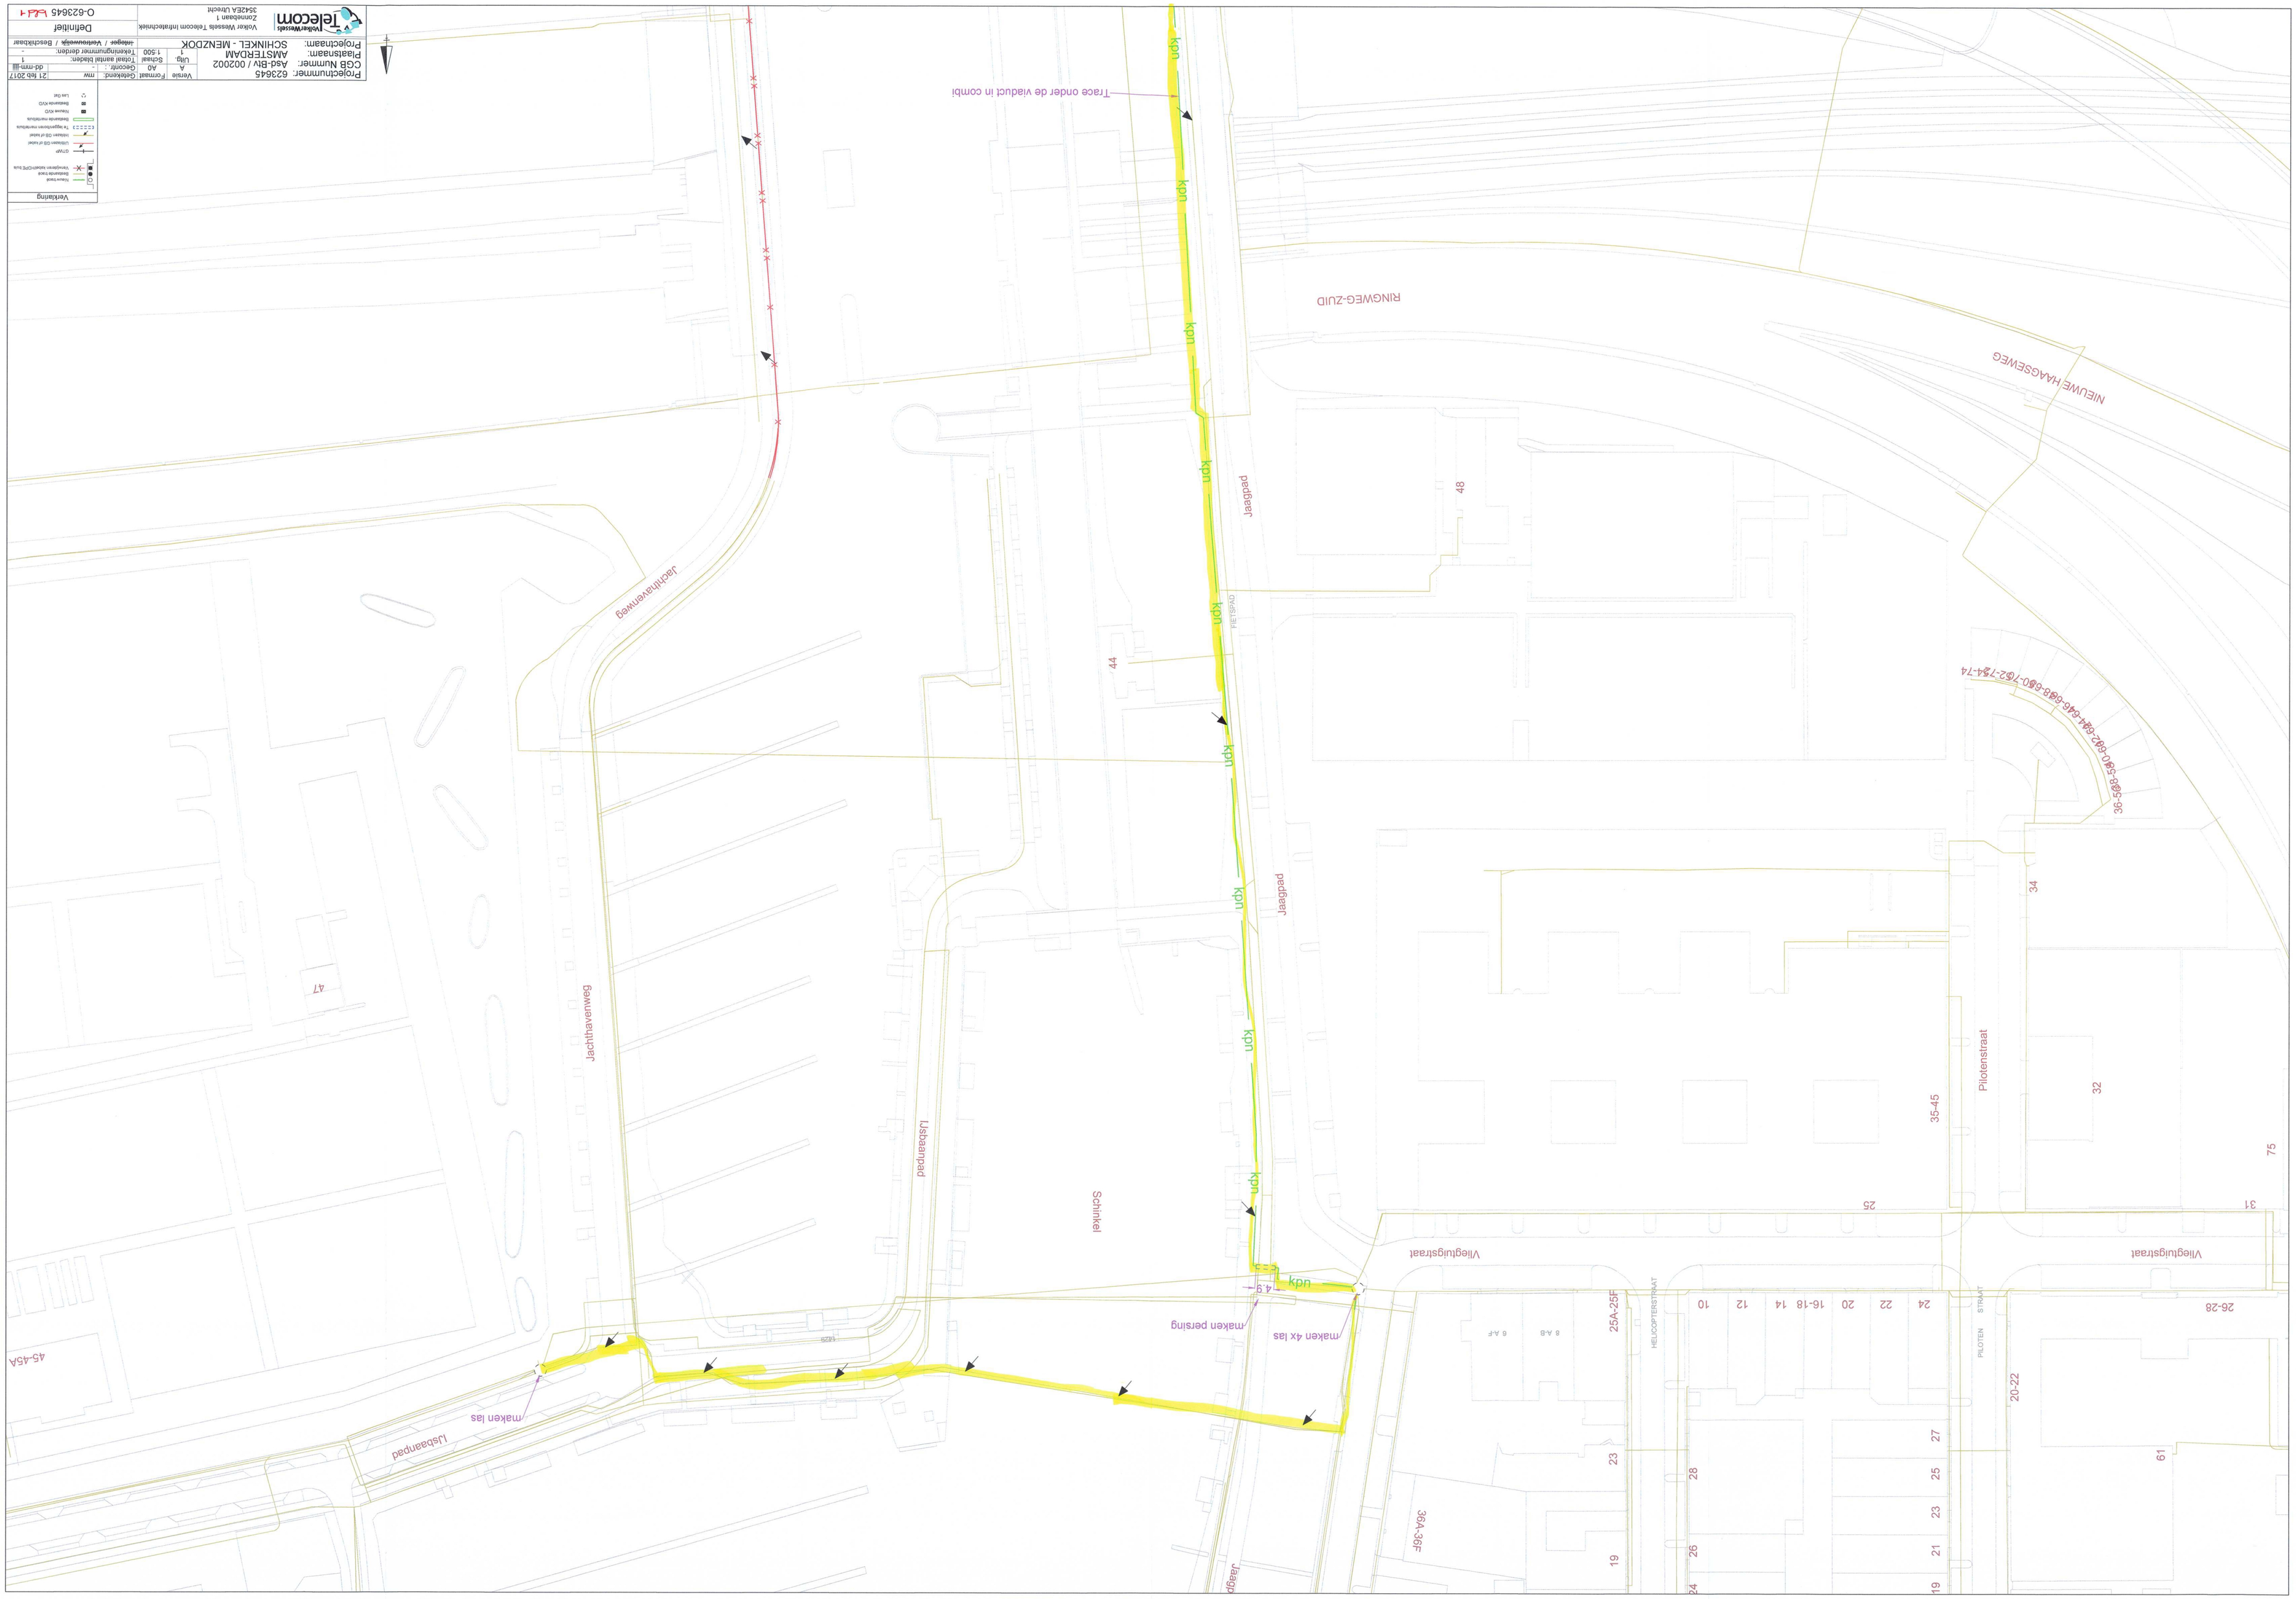

Verklaring

Nieuw tracé	
Bestaande tracé	
Verwijderen kabels/OPE buis	
GTMP	
Uitlaten GB of kabel	
Inlaten GB of kabel	
Te leggen/leven mantelbuis	
Bestaande mantelbuis	
Nieuwe KVD	
Bestaande KVD	
Las Gat	

Projectnummer: 623645
CGB Nummer: Asd-BV / 002002
Plaatsnaam: AMSTERDAM
Projectnaam: SCHINKEL - MENZDOK

Versie	Formaat	Geteekend:	mw	21 feb 2017
A	A0	Gecontr.:	-	dd-mm-jjjj
Uitg.	Schaal	Totaal aantal bladen:		1
1	1:500	Tekeningnummer derden:		-

Inlegge / Vertrouwelijk / Beschikbaar

Volker Wessels Telecom Infratechniek
Zonnebaan 1
3542EA Utrecht

Definitief
O-623645 Lid 1

28-2-2017 08:53:43