


O:\station\Haarlem\Data\Ontwerp\Kudelstaart\50116014-1an Lunenburg Oever 4-Kudelstaart-Versie0.dgn  
PLOTDATUM : 15-5-2017 14:57:35

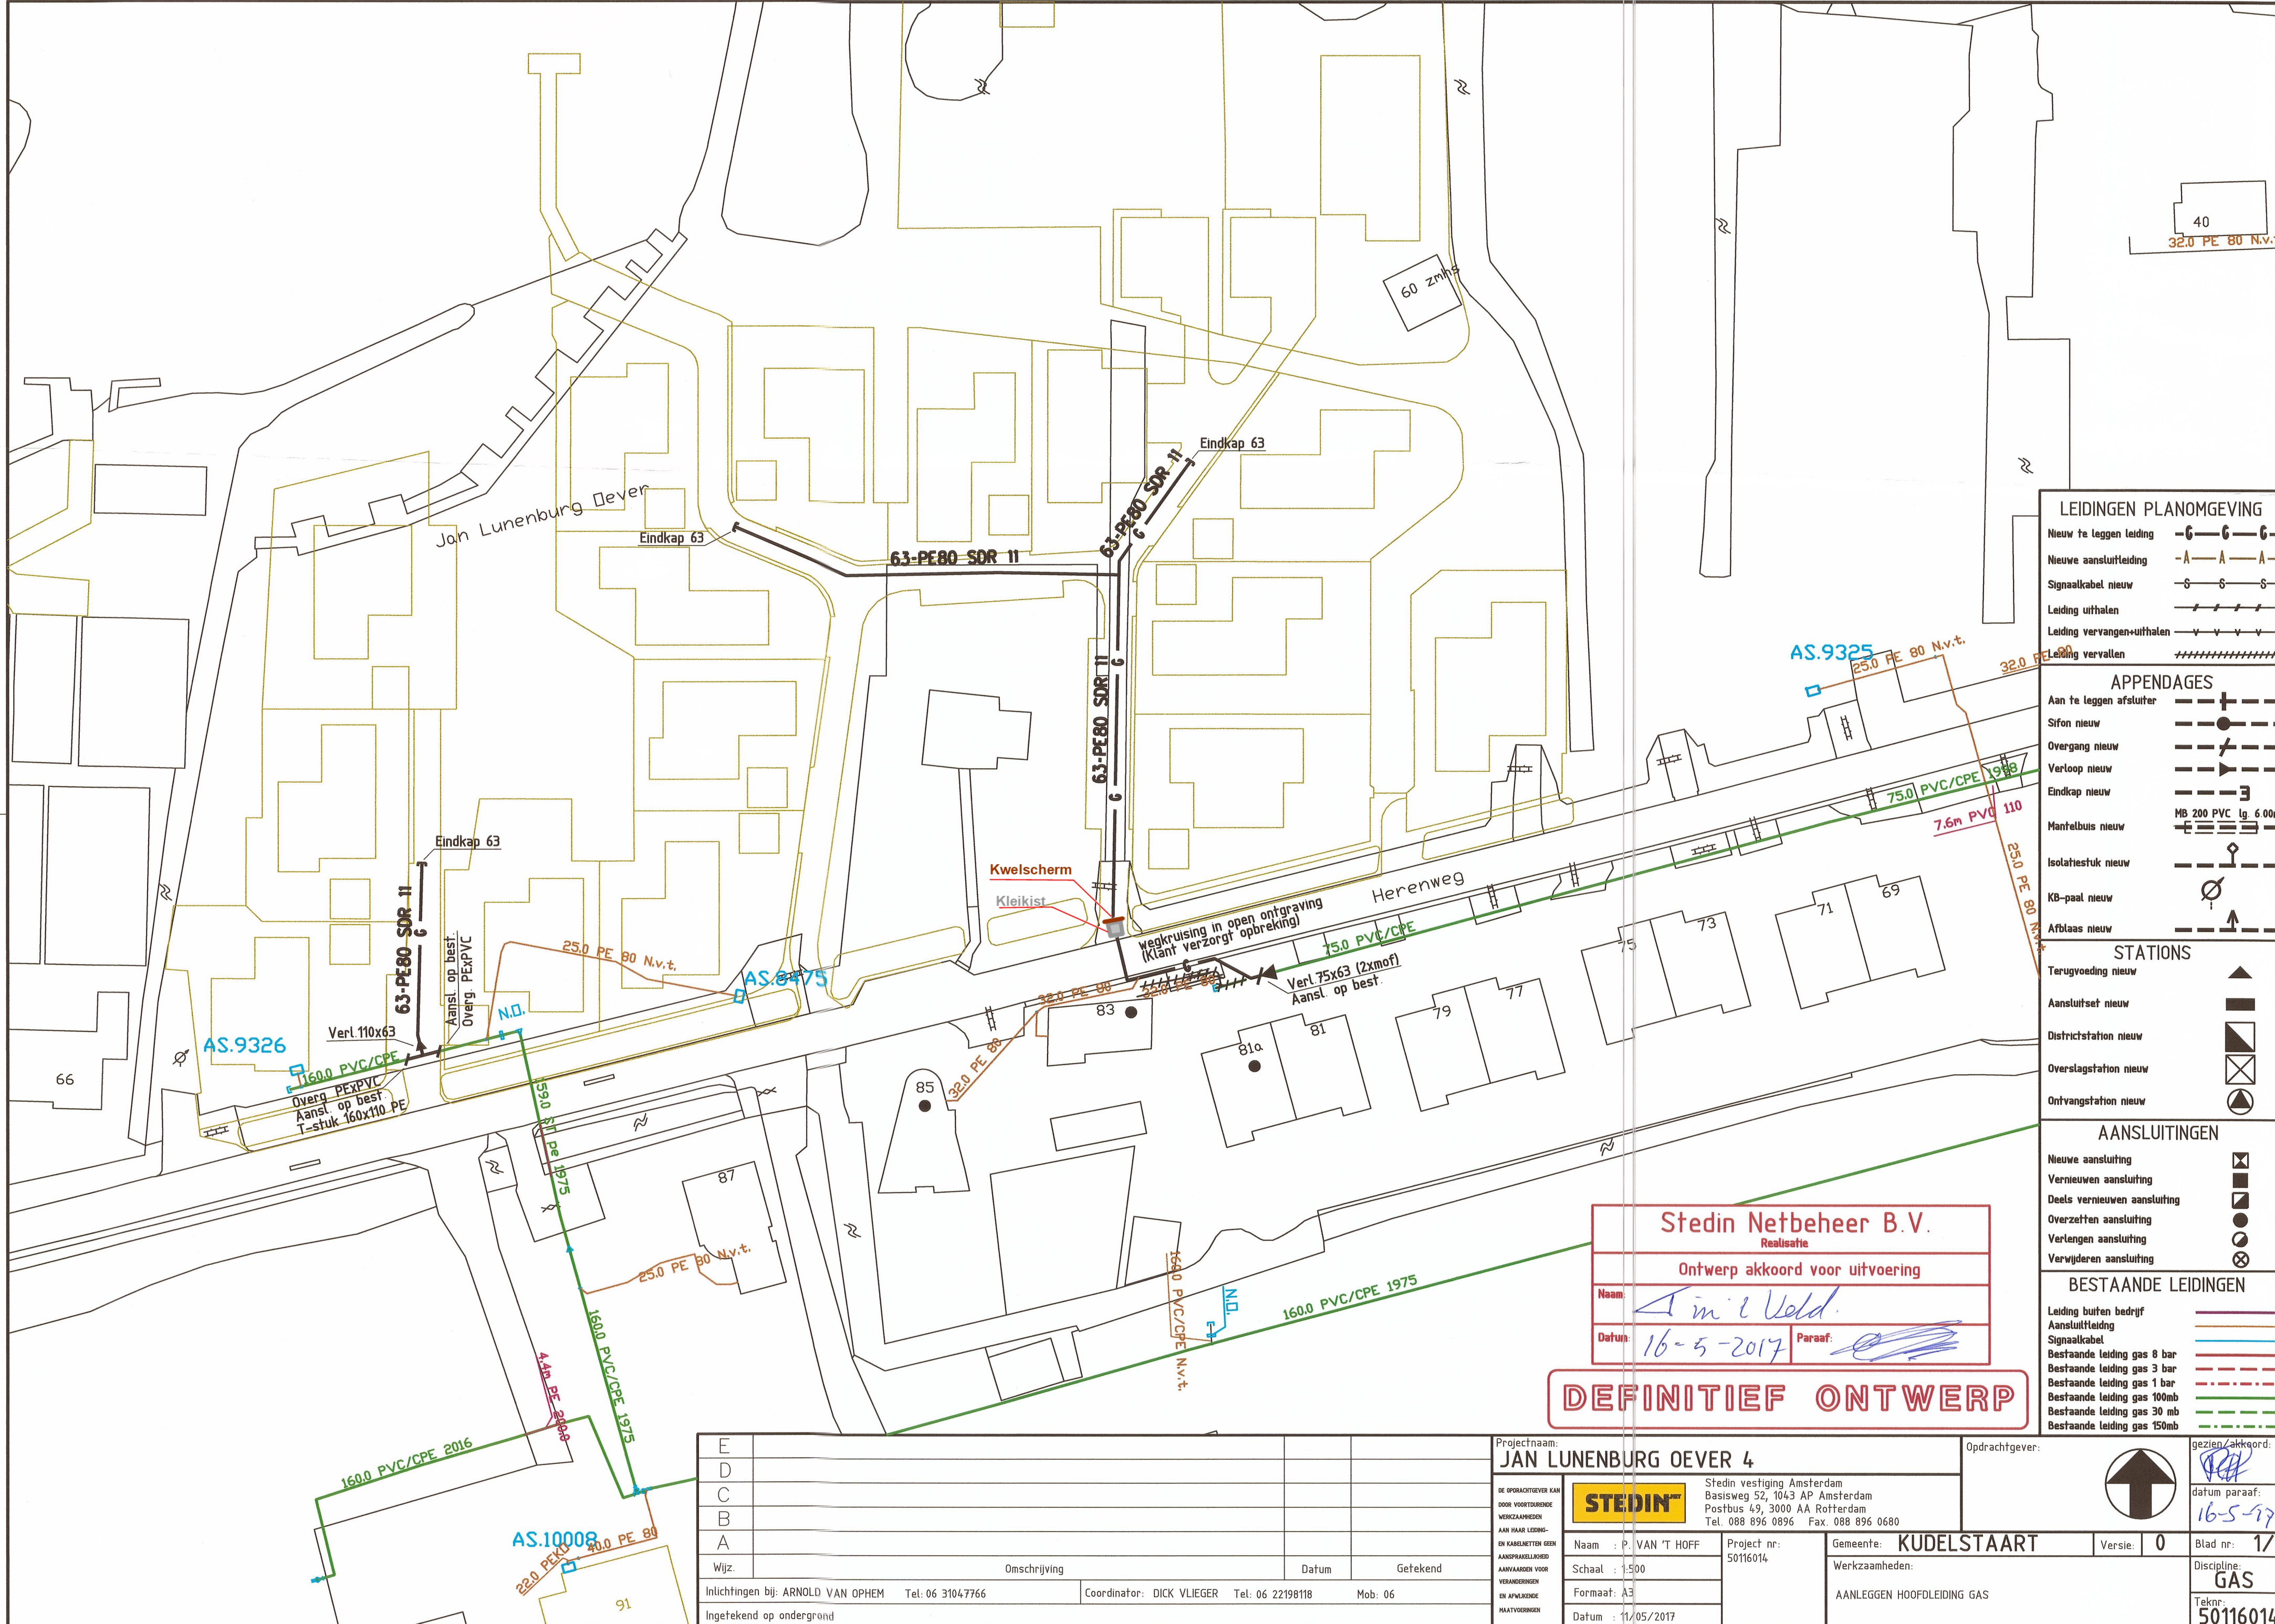

40  
32.0 PE 80 N.v.t.

LEIDINGEN PLANOMGEVING

- Nieuw te leggen leiding -6-6-6-  
Nieuwe aansluitleiding -A-A-A-  
Signaalkabel nieuw -S-S-S-  
Leiding uithalen -/-/-/-/-  
Leiding vervangen+uithalen -v-v-v-v-  
Leiding vervallen -+-----+

APPENDAGES

- Aan te leggen afsluiter -+---+---+---+  
Sifon nieuw -S-S-S-S-  
Overgang nieuw -O-O-O-O-  
Verloop nieuw -V-V-V-V-  
Eindkap nieuw -E-E-E-E-  
Mantelbuis nieuw MB 200 PVC lg. 6.00m -M-M-M-M-  
Isolatiestuk nieuw -I-I-I-I-  
KB-paal nieuw -K-K-K-K-  
Afblaas nieuw -A-A-A-A-

STATIONS

- Terugvoeding nieuw -T-T-T-T-  
Aansluitset nieuw -A-A-A-A-  
Districtstation nieuw -D-D-D-D-  
Overstgstation nieuw -O-O-O-O-  
Ontvangststation nieuw -O-O-O-O-

AANSLUITINGEN

- Nieuwe aansluiting -N-N-N-N-  
Vernieuwen aansluiting -V-V-V-V-  
Deels vernieuwen aansluiting -D-D-D-D-  
Overzetten aansluiting -O-O-O-O-  
Verlengen aansluiting -V-V-V-V-  
Verwijderen aansluiting -X-X-X-X-

BESTAANDE LEIDINGEN

- Leiding buiten bedrijf -B-B-B-B-  
Aansluitleiding -A-A-A-A-  
Signaalkabel -S-S-S-S-  
Bestaande leiding gas 8 bar -8-8-8-8-  
Bestaande leiding gas 3 bar -3-3-3-3-  
Bestaande leiding gas 1 bar -1-1-1-1-  
Bestaande leiding gas 100mb -100-100-100-100-  
Bestaande leiding gas 30 mb -30-30-30-30-  
Bestaande leiding gas 150mb -150-150-150-150-

Stedin Netbeheer B.V.

Realisatie

Ontwerp akkoord voor uitvoering

Naam:

A. M. L. Veld

Datum:

16-5-2017

Paraaf:

[Signature]

DEFINITIEF ONTWERP

E			
D			
C			
B			
A			
Wijz.	Omschrijving	Datum	Getekend
Inlichtingen bij:	ARNOLD VAN OPHEM Tel: 06 31047766	Coordinator: DICK VLIETGER Tel: 06 22198118	Mob: 06
Ingetekend op ondergrond			

Projectnaam: JAN LUNENBURG OEVER 4		Oprachtgever:	
DE OPDRACHTGEVER KAN DOOR VOORTDURENDE WERKZAAMHEDEN AAN HAAR LEDIG- EN KABELNETTEN GEEN AANSPRAKELIJKHEID AANVAARDEN VOOR VERANDERINGEN EN AFWIJKENDE MAATVOEGINGEN		Stedin vestiging Amsterdam Basisweg 52, 1043 AP Amsterdam Postbus 49, 3000 AA Rotterdam Tel. 088 896 0896 Fax. 088 896 0680	
Naam	: P. VAN 'T HOFF	Project nr:	50116014
Schaal	: 1:500	Gemeente:	KUDELSTAART
Formaat	: A3	Werkzaamheden:	AANLEGGEN HOOFDLEIDING GAS
Datum	: 11/05/2017	Versie:	0



gezien/akkoord:	[Signature]
datum paraaf:	16-5-17
Blad nr:	1/1
Discipline:	GAS
Teknr:	50116014