




17.079135

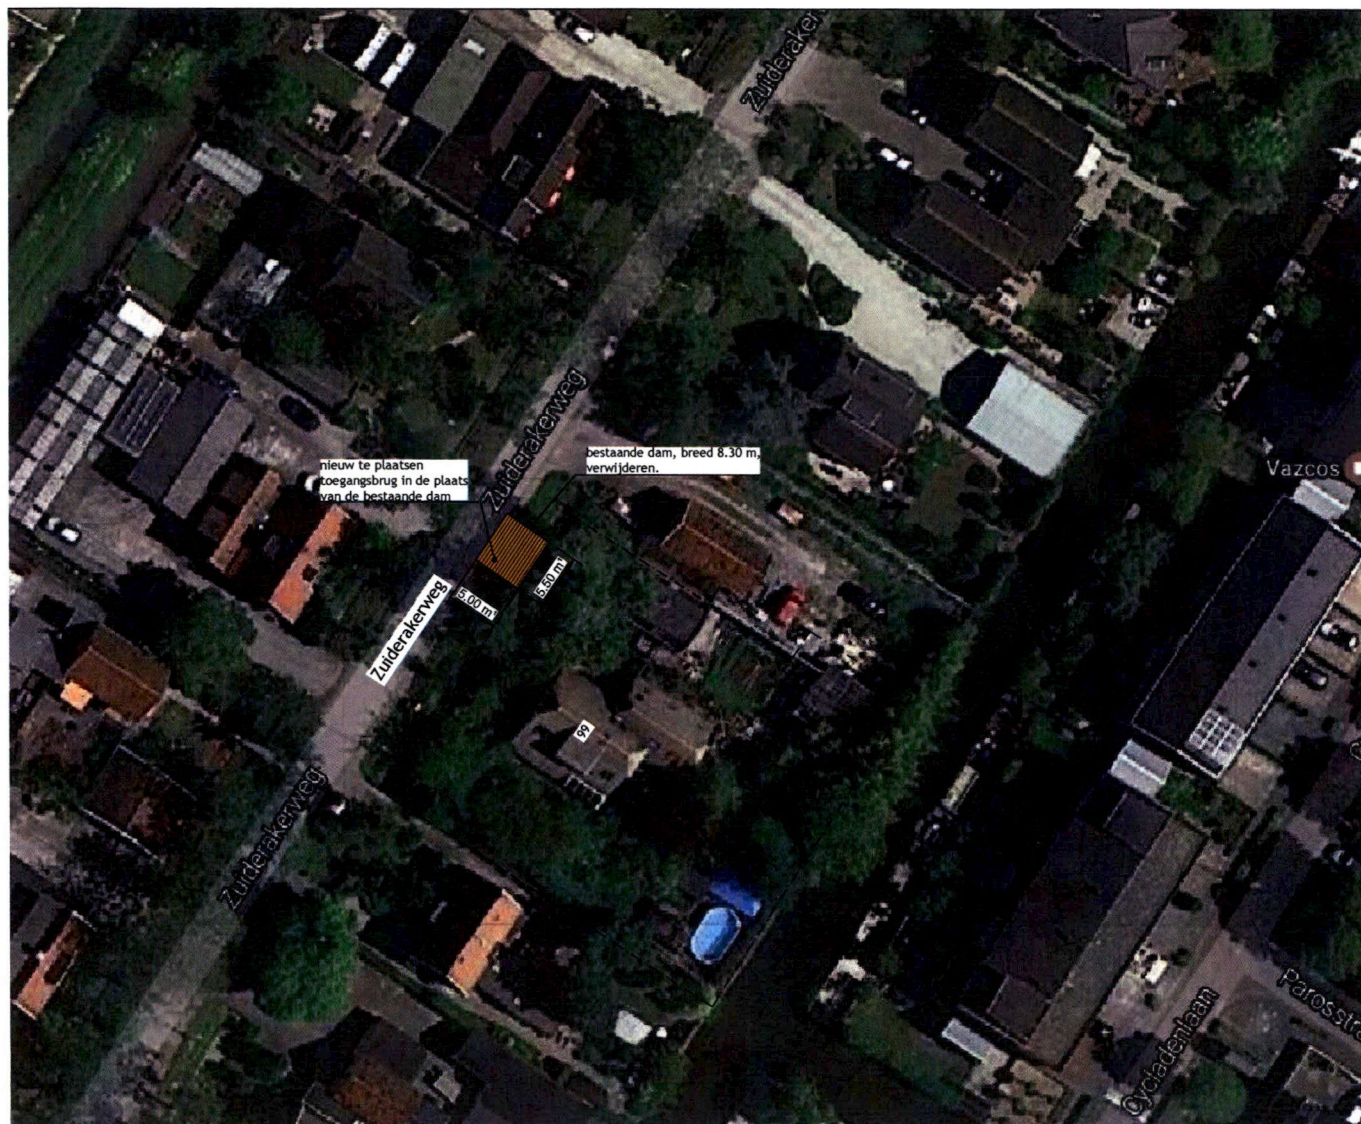

Situatie schaal 1:500
Zuiderakerweg 99, Sloten
Gemeente Amsterdam



Noorddammerweg 15 1424 NV, De Kwakel
T: 0297-569648 M: 06-13432912
info@martienvanzaal.nl www.martienvanzaal.nl

OPDRACHTGEVER

[REDACTED] Zuiderakerweg 99,
1069 ME gemeente Amsterdam.

ONDERDEEL
Nieuw te plaatsen toegangsbrug en vernieuwen
beschoeiing aan de Zuiderakerweg 99, Amsterdam.


SCHAAL

1:500

DATUM

13-04-2017

1-5

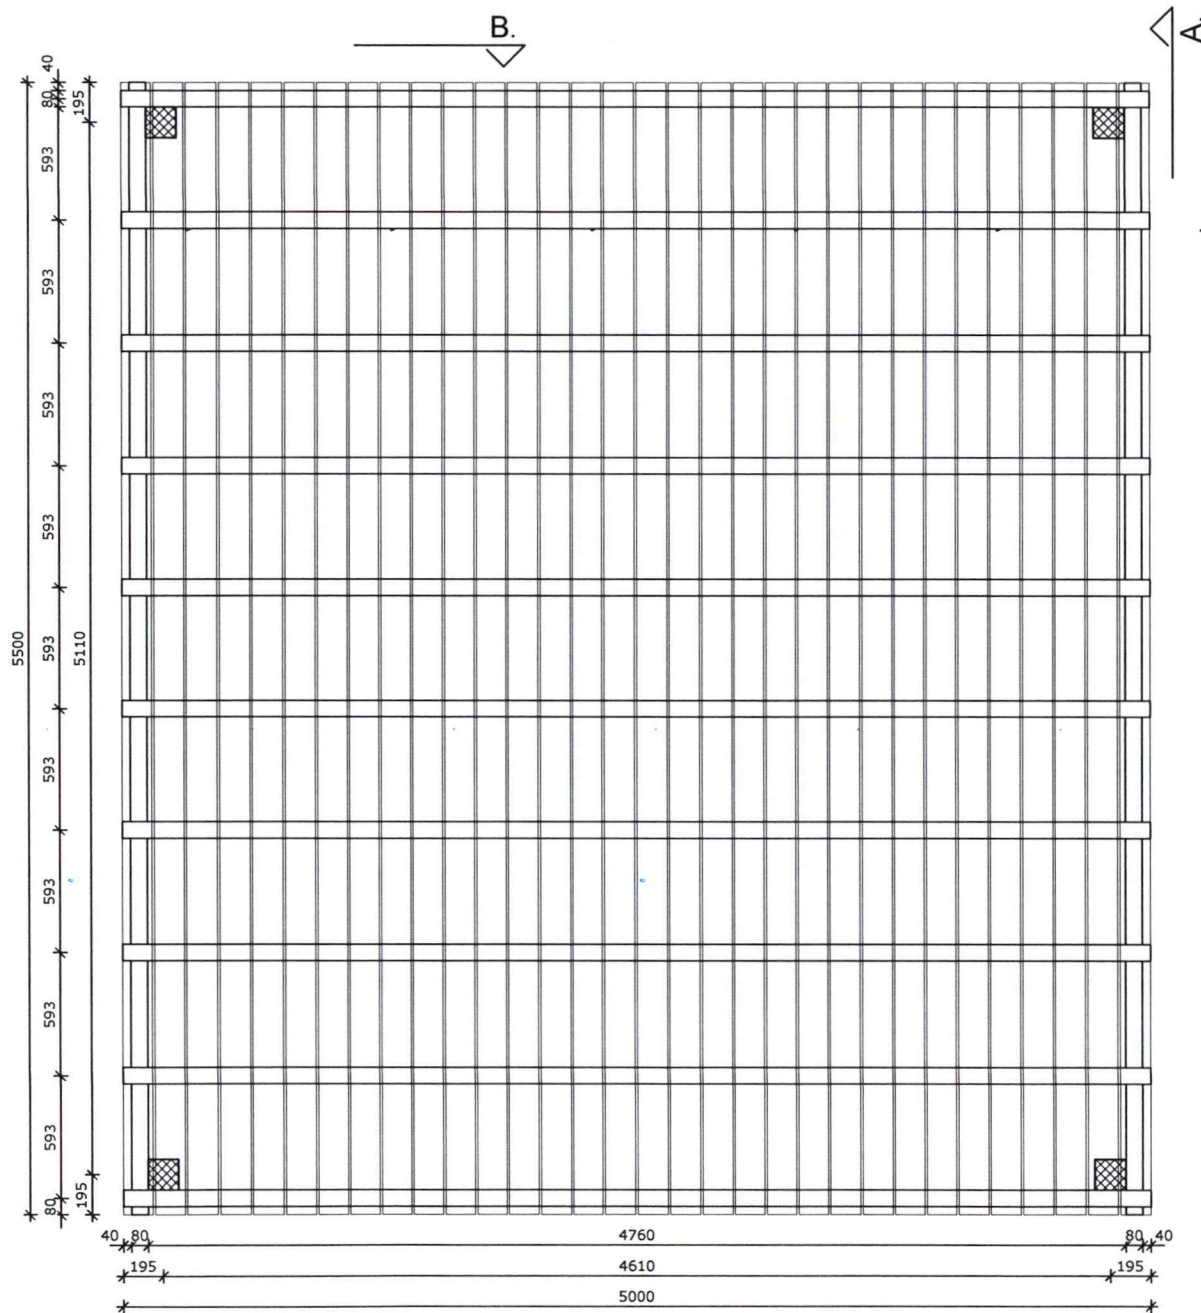

Bovenaanzicht.



Noorddammerweg 15 1424 NV, De Kwakel
T: 0297-569648 M: 06-13432912
info@martienvanzaal.nl www.martienvanzaal.nl

OPDRACHTGEVER

1069 ME gemeente Amsterdam.


Nieuw te plaatsen toegangsbrug en vernieuwen
beschoeiing aan de Zuiderakerweg 99, Amsterdam.

SCHAAL

1:25

DATUM

13-04-2017

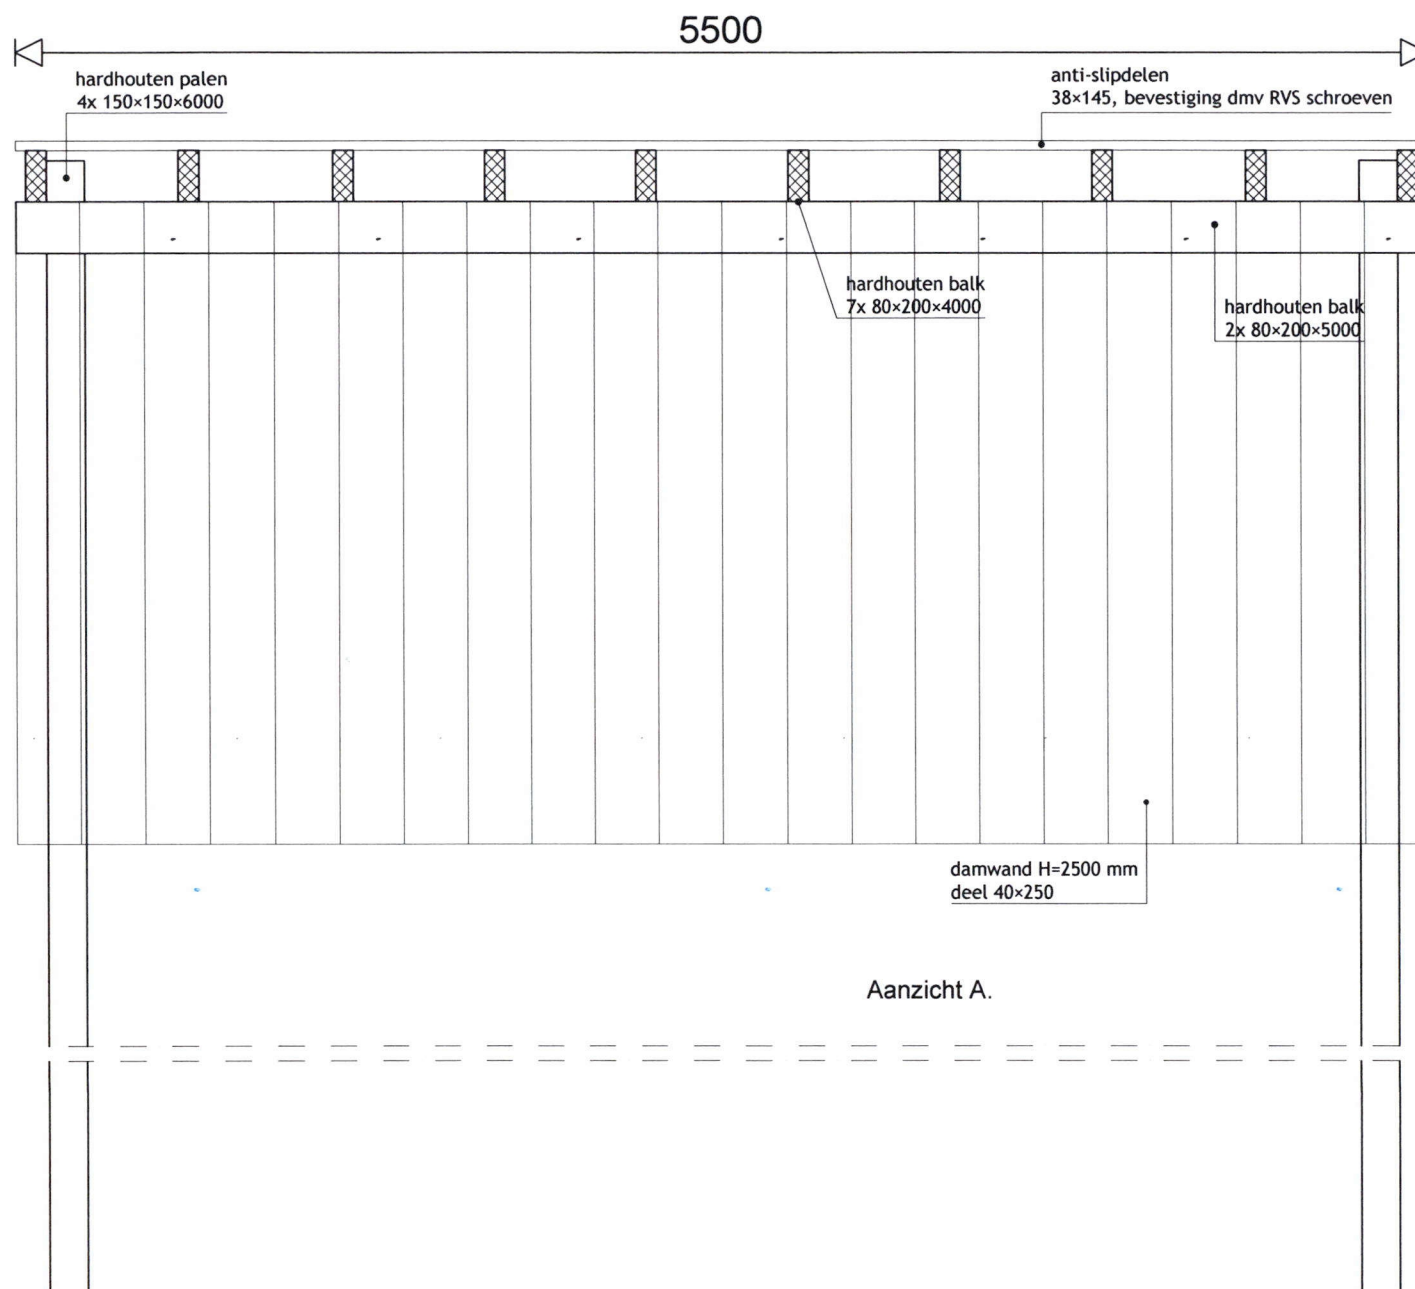

Noorddammerweg 15 1424 NV, De Kwakel
T: 0297-569648 M: 06-13432912
info@martienvanzaal.nl www.martienvanzaal.nl

OPDRACHTGEVER

1069 ME gemeente Amsterdam.

ONDERDEEL

Nieuw te plaatsen toegangsbrug en vernieuwen
beschoeiing aan de Zuiderakerweg 99, Amsterdam.

SCHAAL

1:20

DATUM

13-04-2017

5000

anti-slipdelen
38x145, bevestiging dmv RVS schroeven

hardhouten balk
7x 80x200x4000

±600

hardhouten balk
2x 80x200x5000

waterlijn

talud

damwand H=2500 mm
deel 40x250

Aanzicht B.

MARTIEN VAN ZAAL
BESCHOEIINGEN

Noorddammerweg 15 1424 NV, De Kwakel
T: 0297-569648 M: 06-13432912
info@martienvanzaal.nl www.martienvanzaal.nl

OPDRACHTGEVER

1069 ME gemeente Amsterdam.

ONDERDEEL


Nieuw te plaatsen toegangsbrug en vernieuwen
beschoeiing aan de Zuiderakerweg 99, Amsterdam.

SCHAAL


1:20

DATUM

13-04-2017

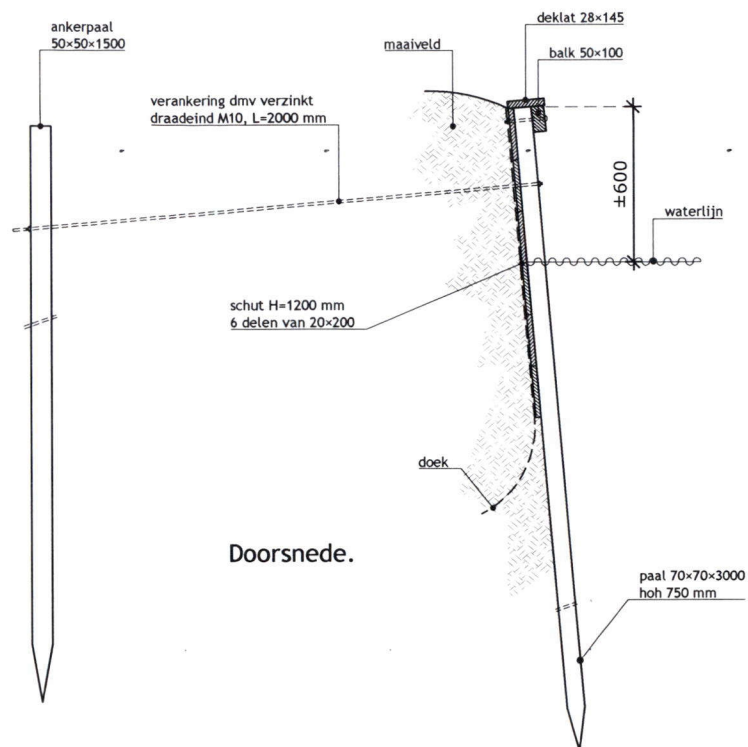

Totale lengte te vernieuwen
schoeiing ±12.00 m¹.

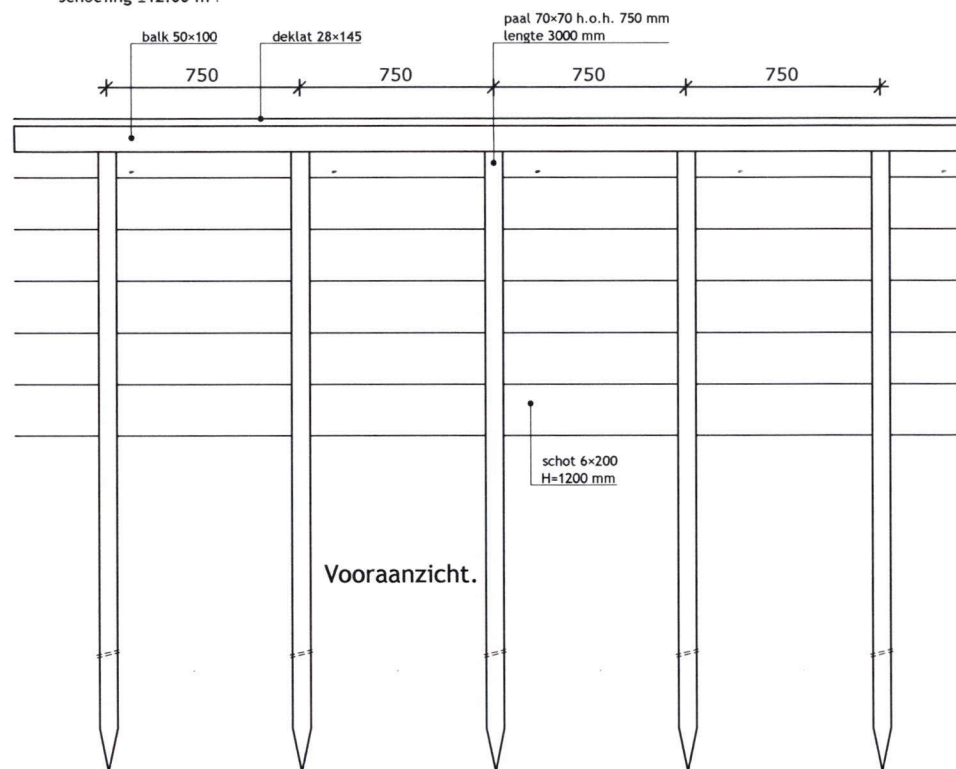

MARTIEN VAN ZAAL
BESCHOEIINGEN

Noorddammerweg 15 1424 NV, De Kwakel
T: 0297-569648 M: 06-13432912
info@martienvanzaal.nl www.martienvanzaal.nl

OPDRACHTGEVER

Zuiderakerweg 99,
1069 ME gemeente Amsterdam.

ONDERDEEL

Nieuw te plaatsen toegangsbrug en vernieuwen
beschoeiing aan de Zuiderakerweg 99, Amsterdam.

SCHAAL

1:20

DATUM

13-04-2017