



BOVENAANZICHT
SCHAAL 1:500

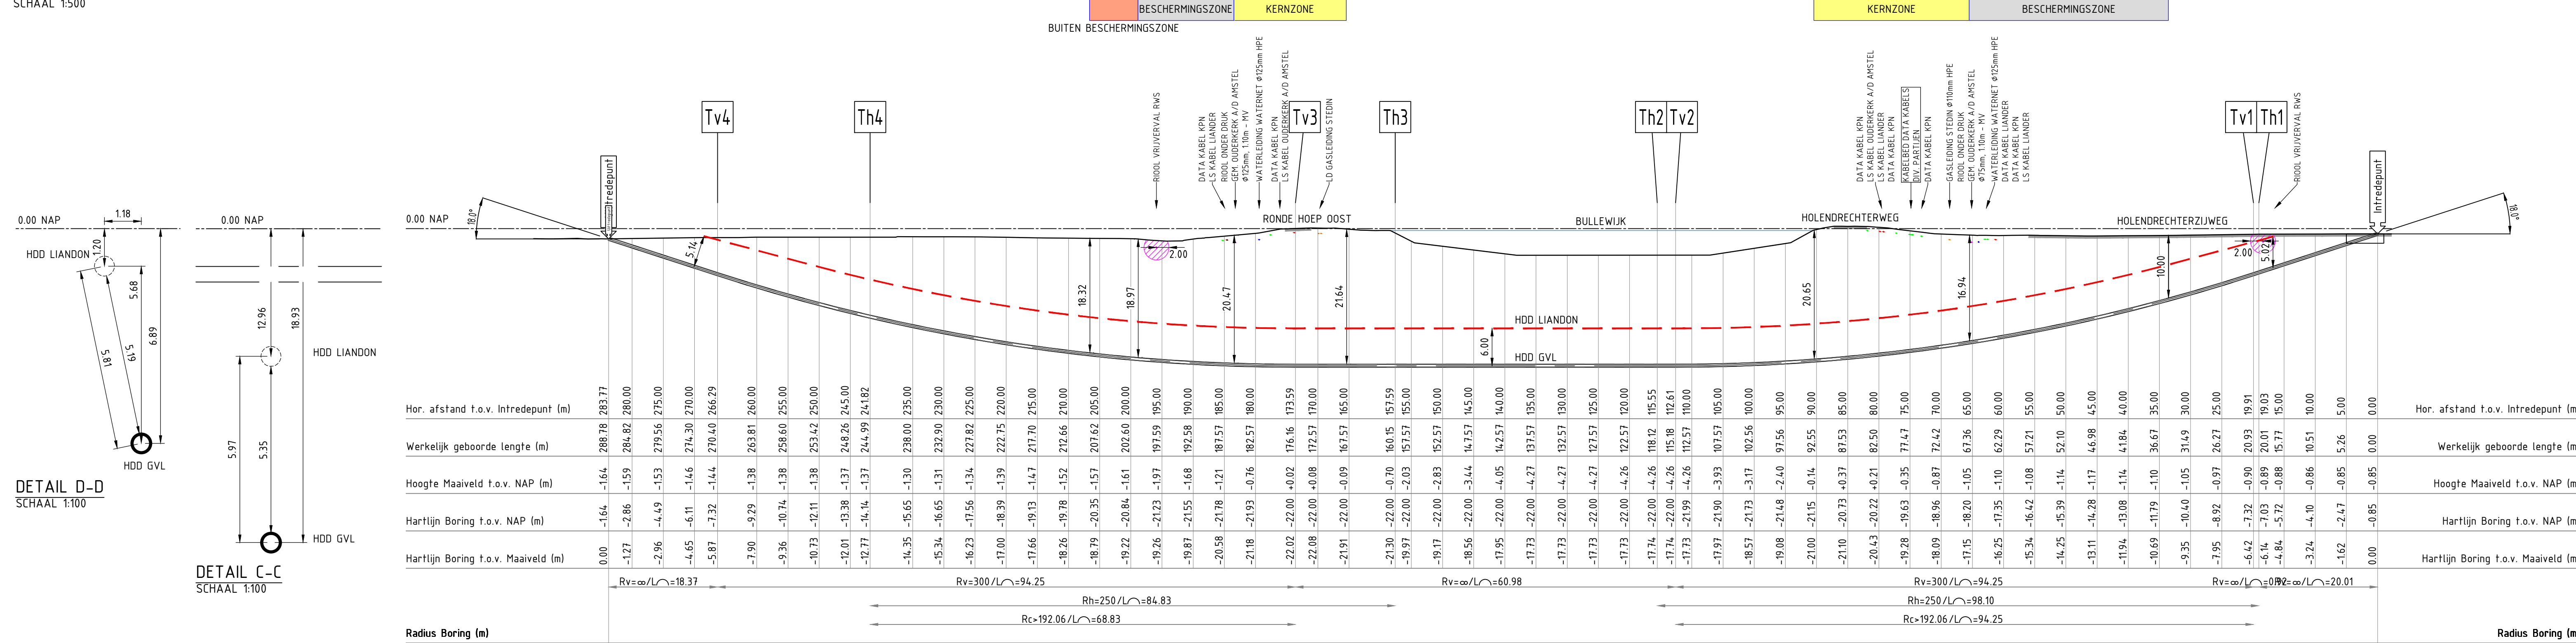


Radius Boring (m)
Lengteprofiel
SCHAAL 1:500

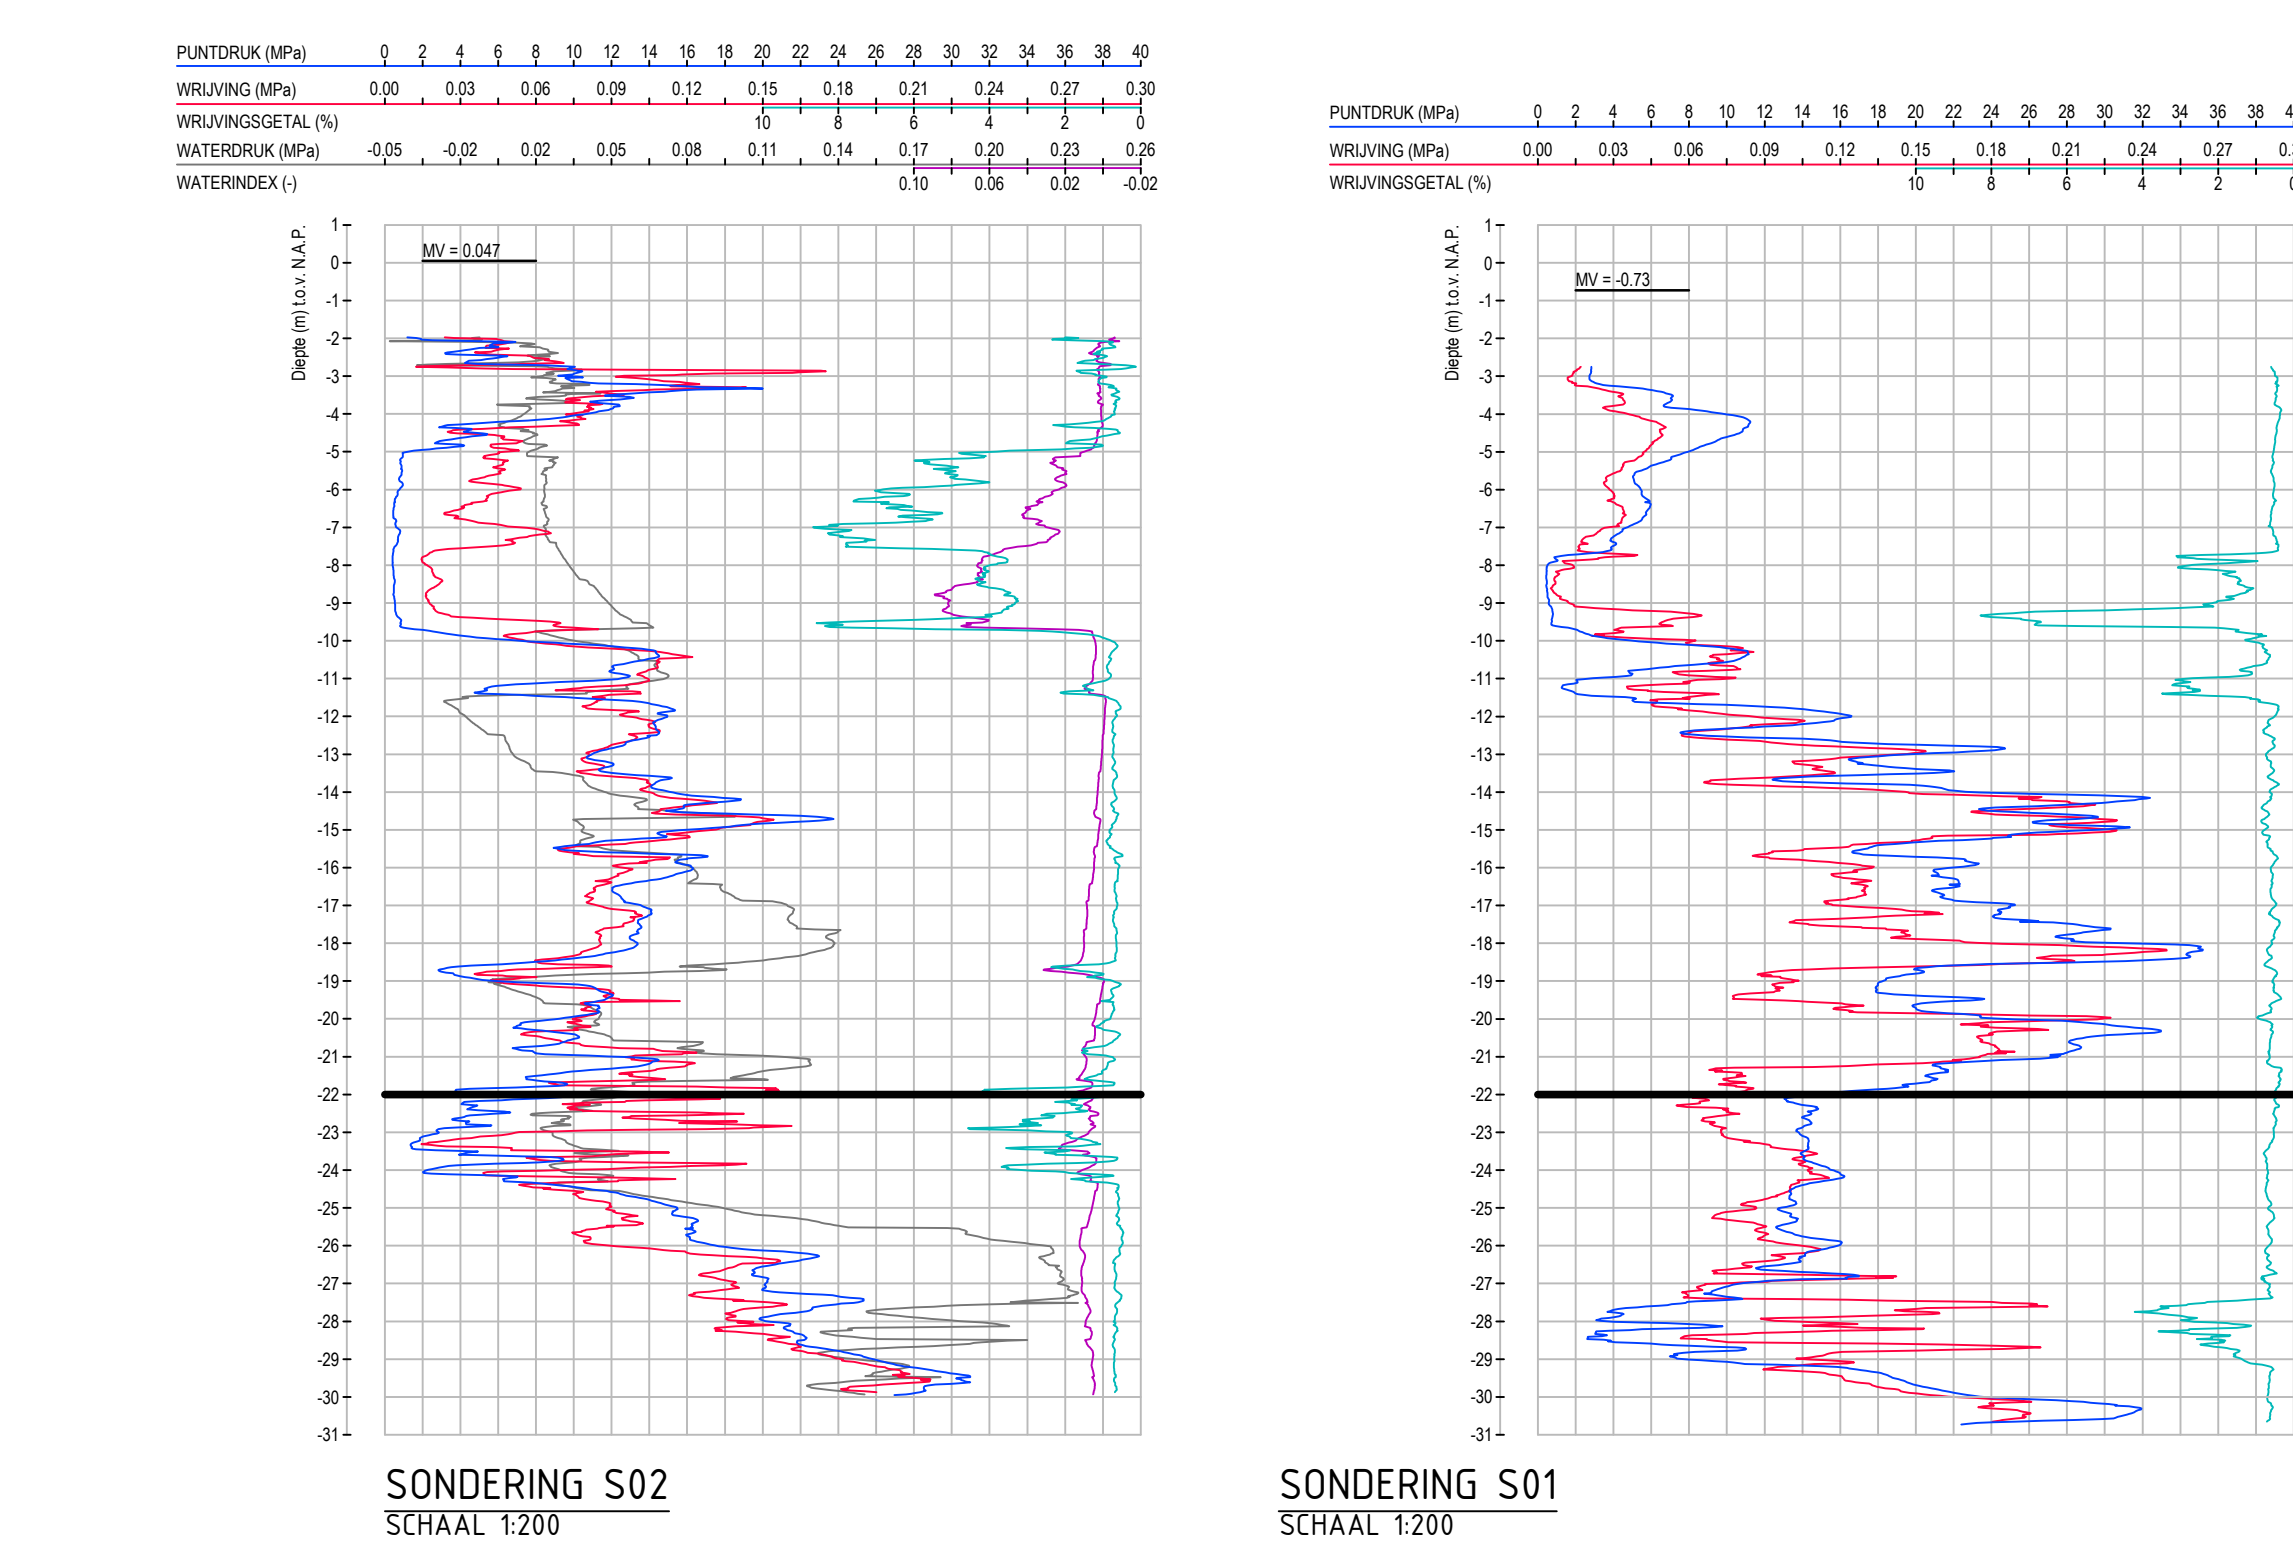


SONDERING S02
SCHAAL 1:200


SONDERING S01
SCHAAL 1:200

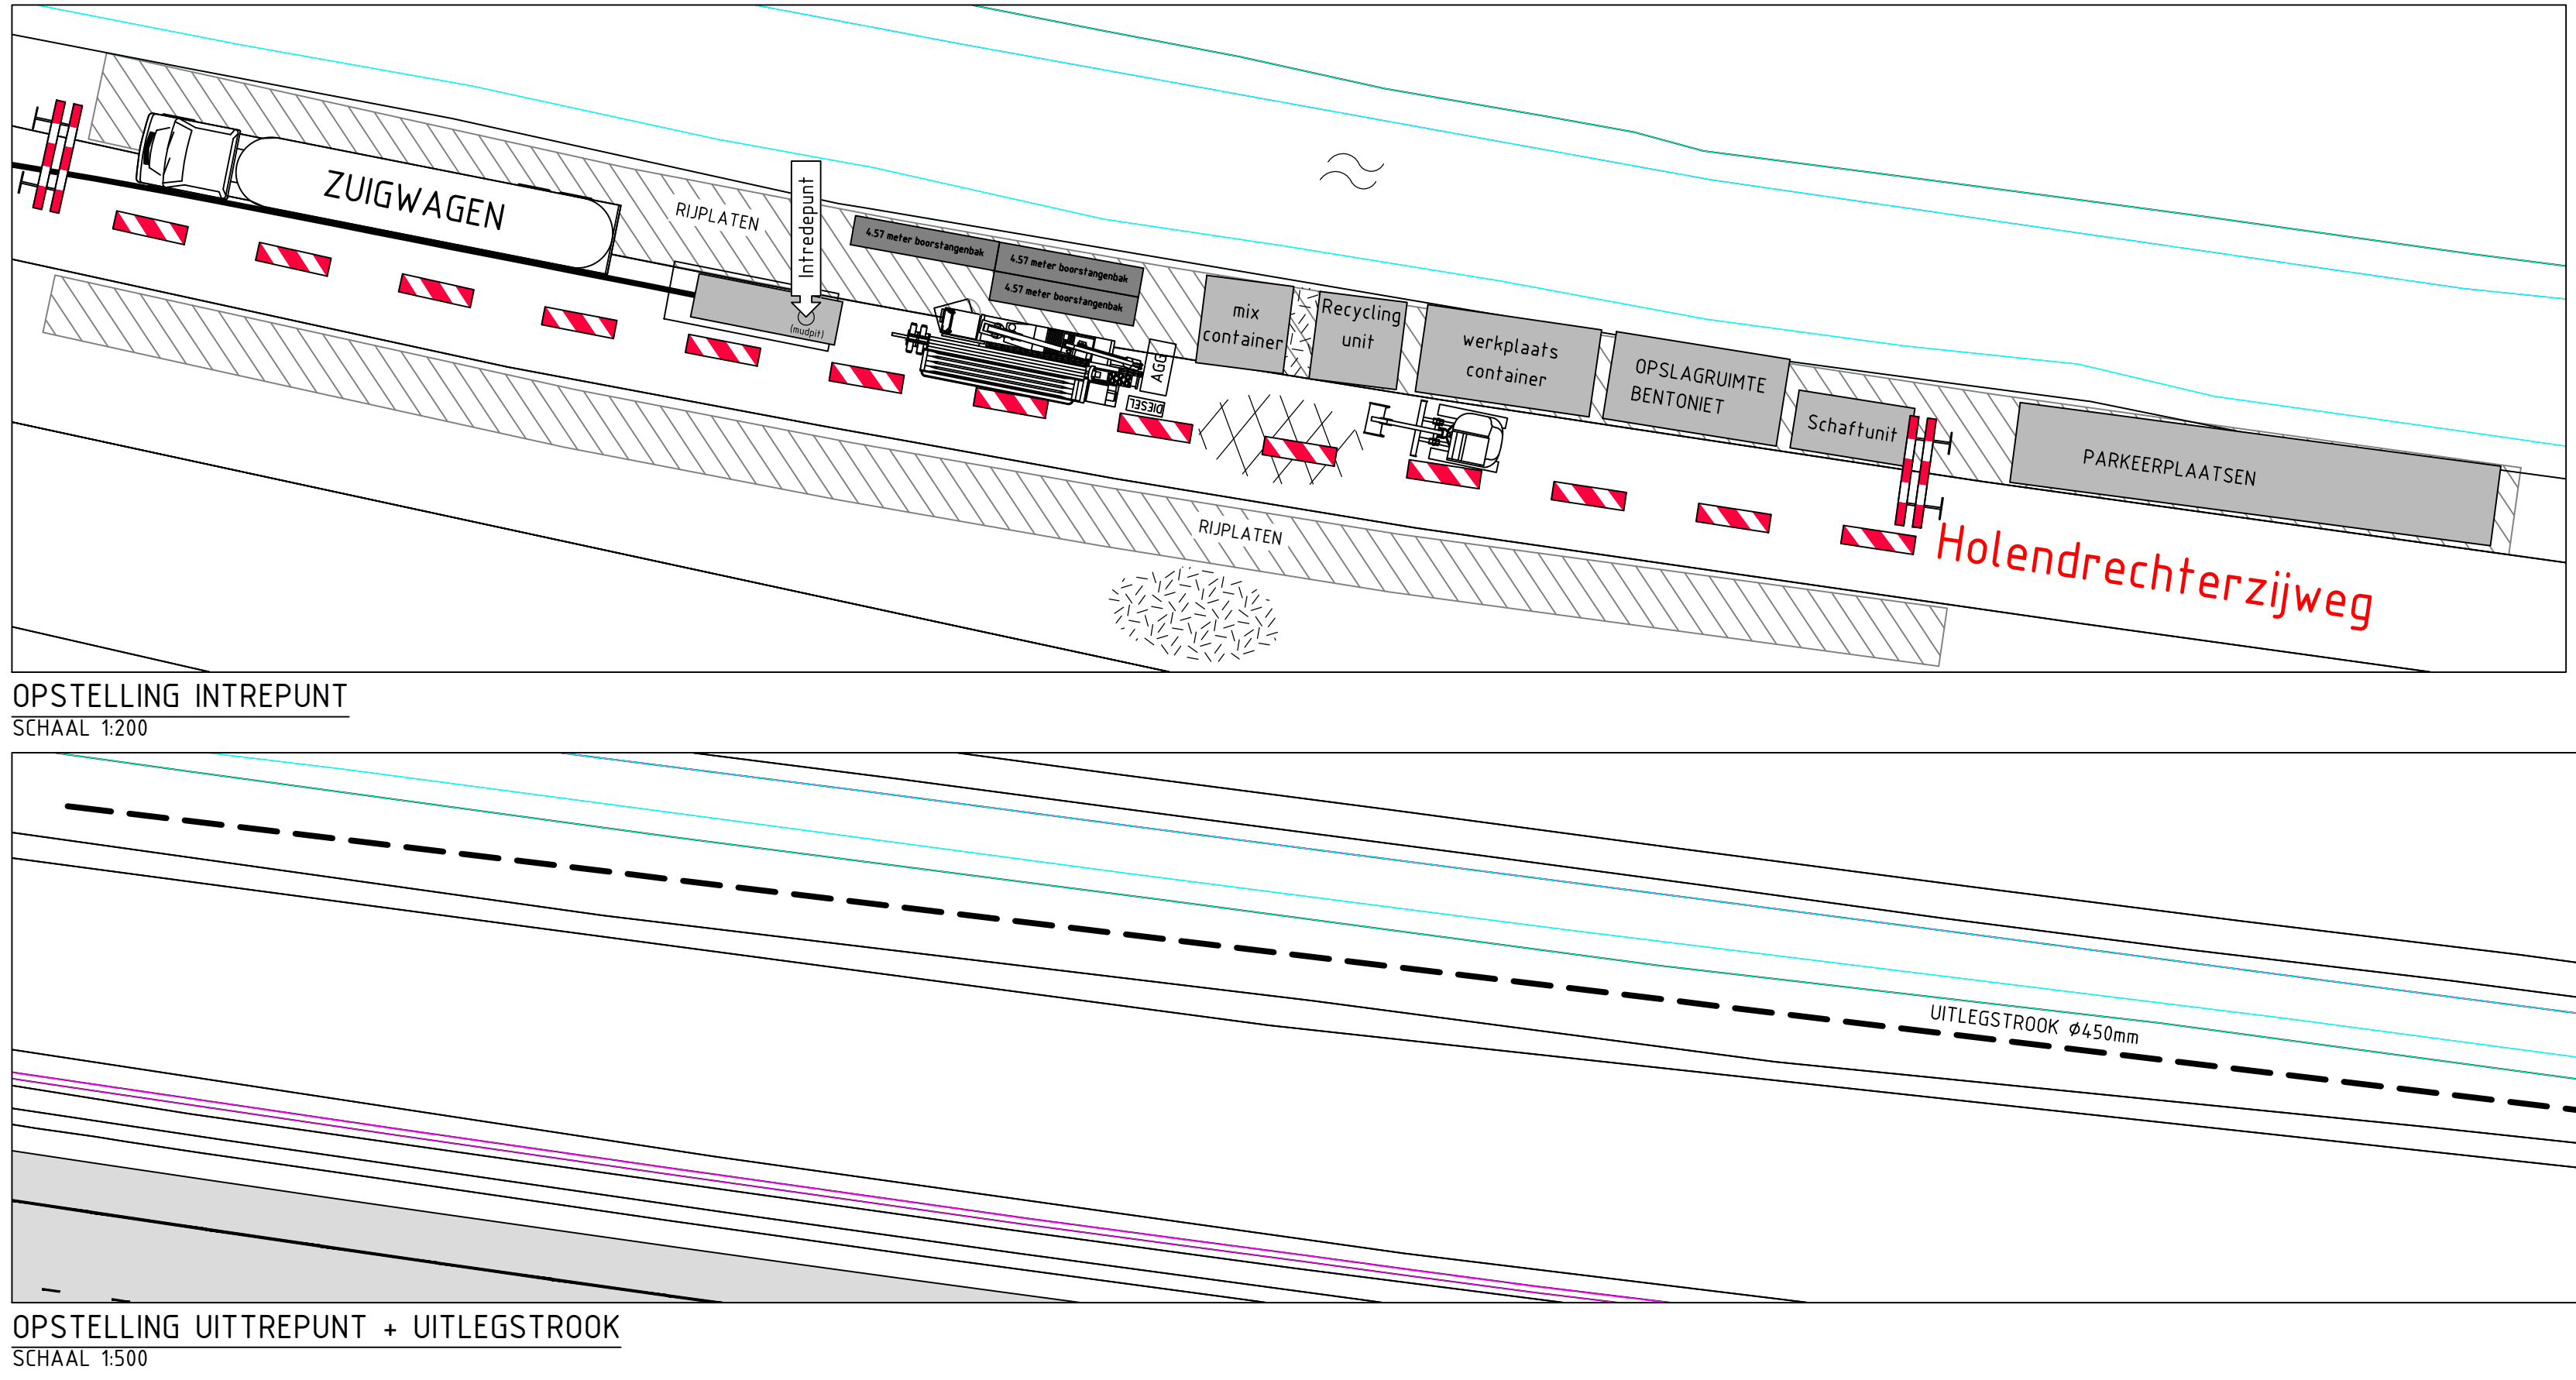


OPSTELLING INTREDEPUNT + UITLEGSTROOK
SCHAAL 1:500

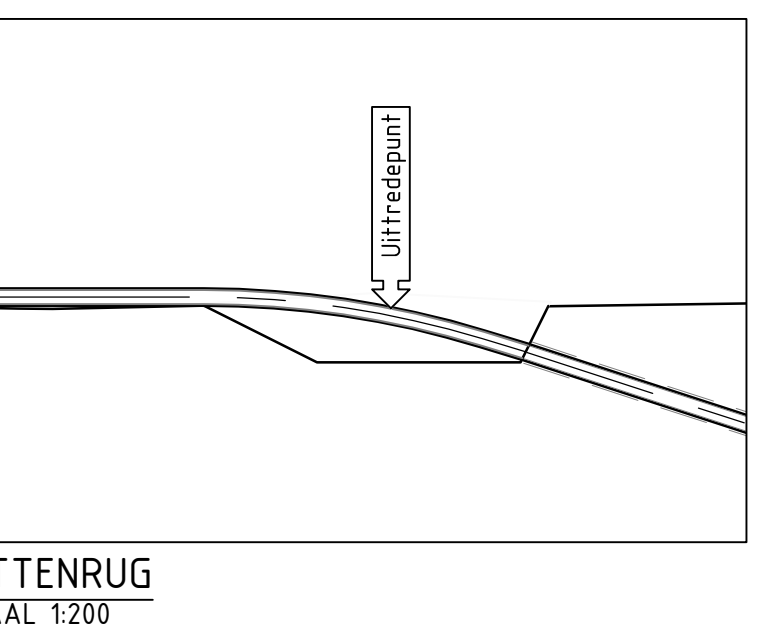

KATTENRUG
SCHAAL 1:200

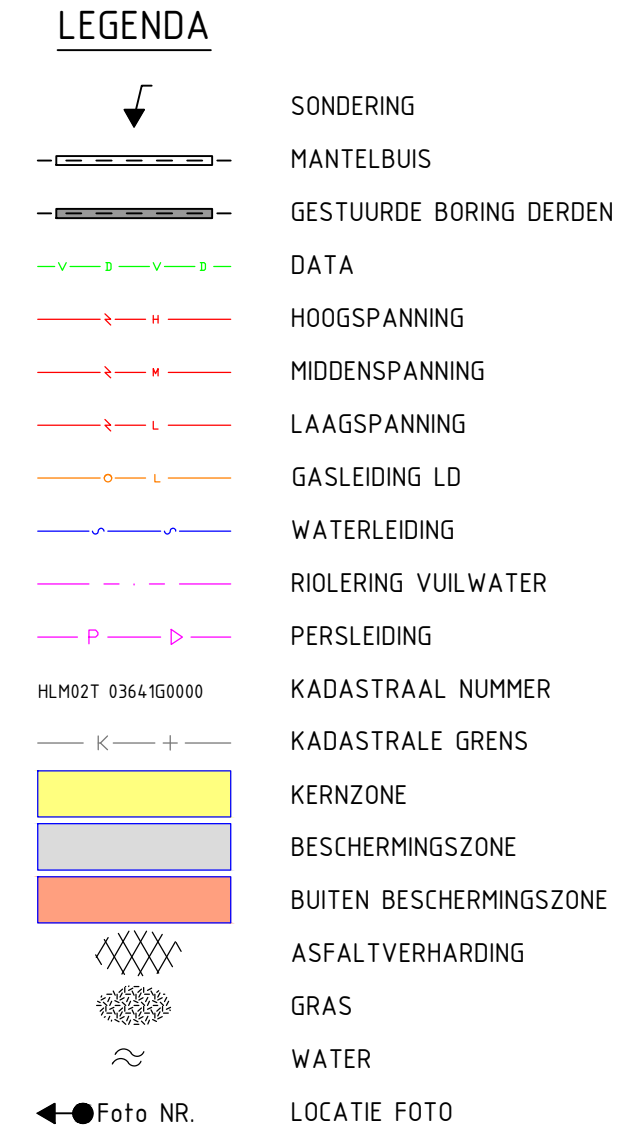

LEGENDA

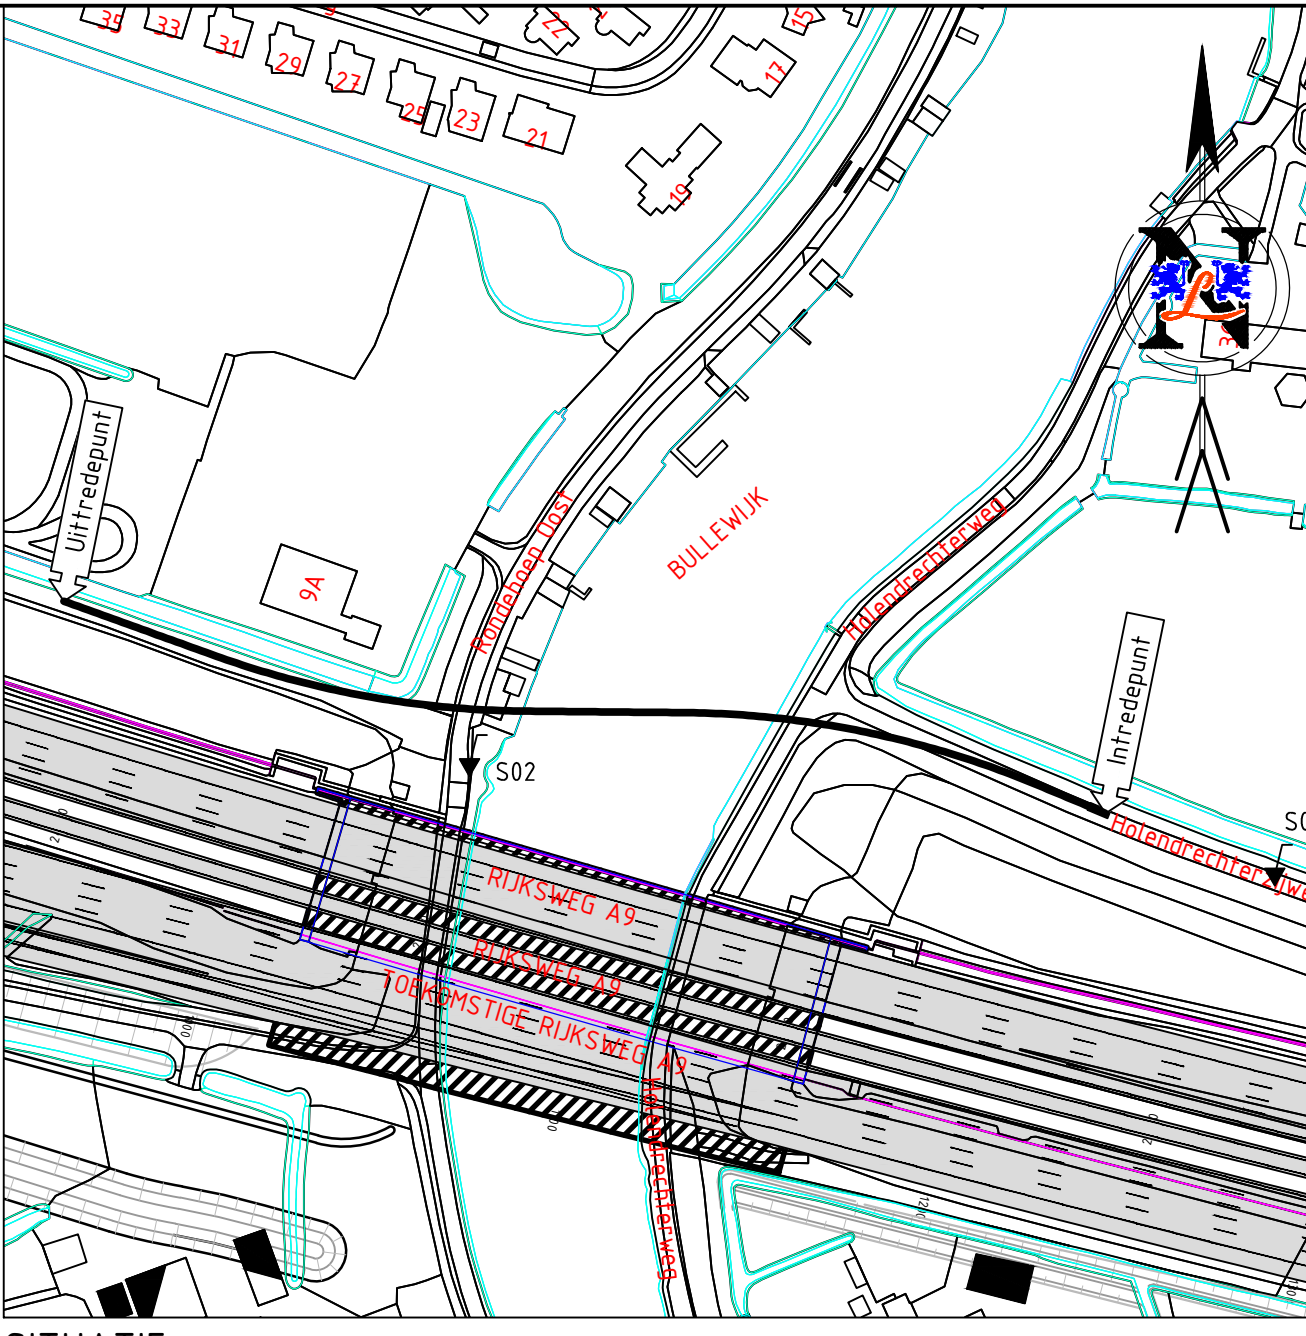

SITUATIE
SCHAAL 1:2000




FOTO NR.3 D.D. 17-02-'17



FOTO NR.4 D.D. 17-02-'17

Tabel Tangentpunten Boring 2		
	X	Y
Intride	122997.26	477935.11
Th1	122979.69	477962.44
Tv1	122978.89	477962.73
Tv2	122886.67	477961.69
Th2	122885.73	477961.73
Th3	122843.70	477962.13
Tv3	122827.71	477962.79
Th4	122761.19	477976.97
Tv4	122738.17	477985.28
Uittride	122721.73	477991.21

TER CONTROLE		
Tekenaar	T. SCHMIDT	
Naam		Paraaf
		Datum

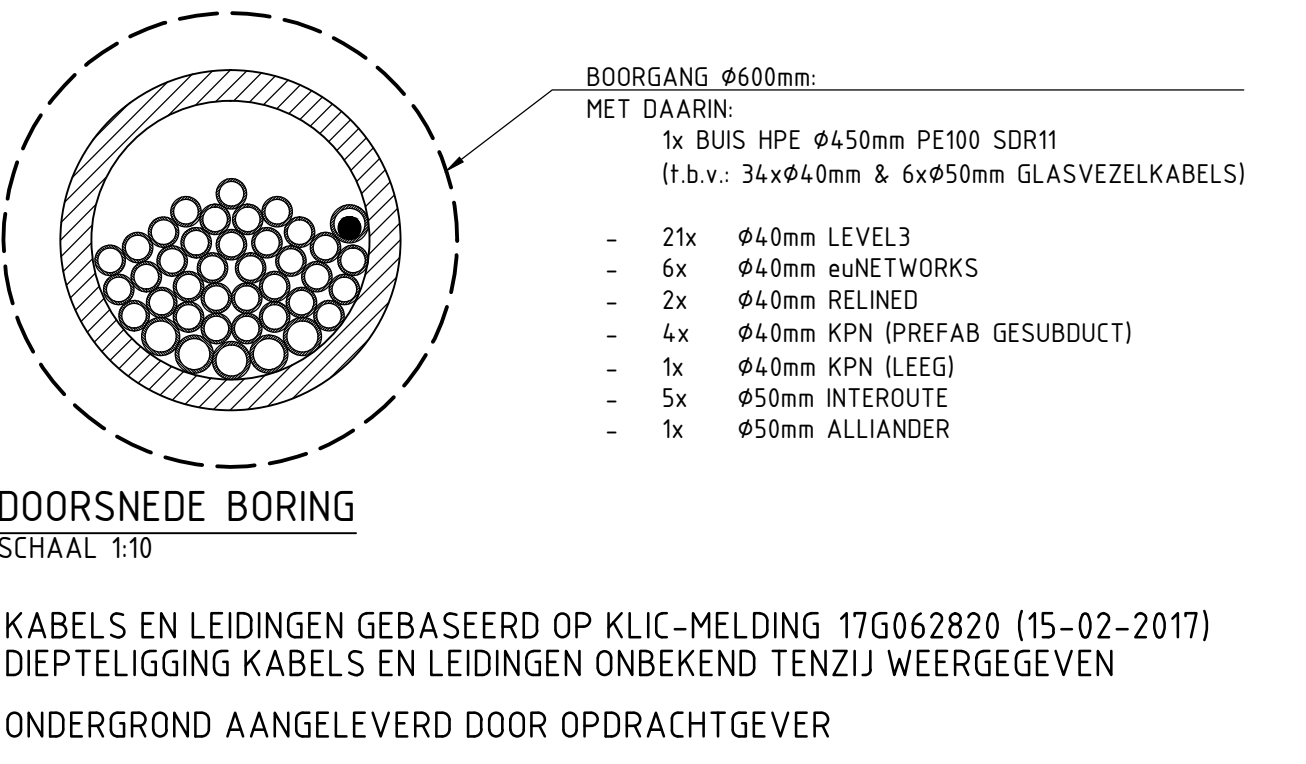

DOORSNEDEN BORING
SCHAAL 1:10

Gebr. van Leeuwen Boringen B.V.
Amperweg 17, 3442 AB Woerden T +31 (0)348 44 14 99 E bslachman@boringen.com www.boringen.com

Project: SAA - HOLENDRECHTERZIJWEG - RONDE HOEP
VERLEGGING LEVEL 3 - eUNETWORKS - RELINED - INTERROUTE - KPN - ALLIANDER
Onderwerp: GESTUURDE BORING
LENGTE ca. 288,8m, 1xø450mm SDR11
BULLEWIJK TE OUDERKERK AAN DEN AMSTEL

Opdrachtgever: Adinf BV
Vergoerhouder: Level(3)
Ontwerper: T. SCHMIDT
Gedateerd: 21-4-2017
Datum tekening: 21-4-2017
Schied: 1:10 / 1:200 / 1:500
Tekeningsnummer: TFS20001-VT02

Coördinator: Rijkswaterstaat (RWS)