


BOVENAANZICHT  
SCHAAL 1:500

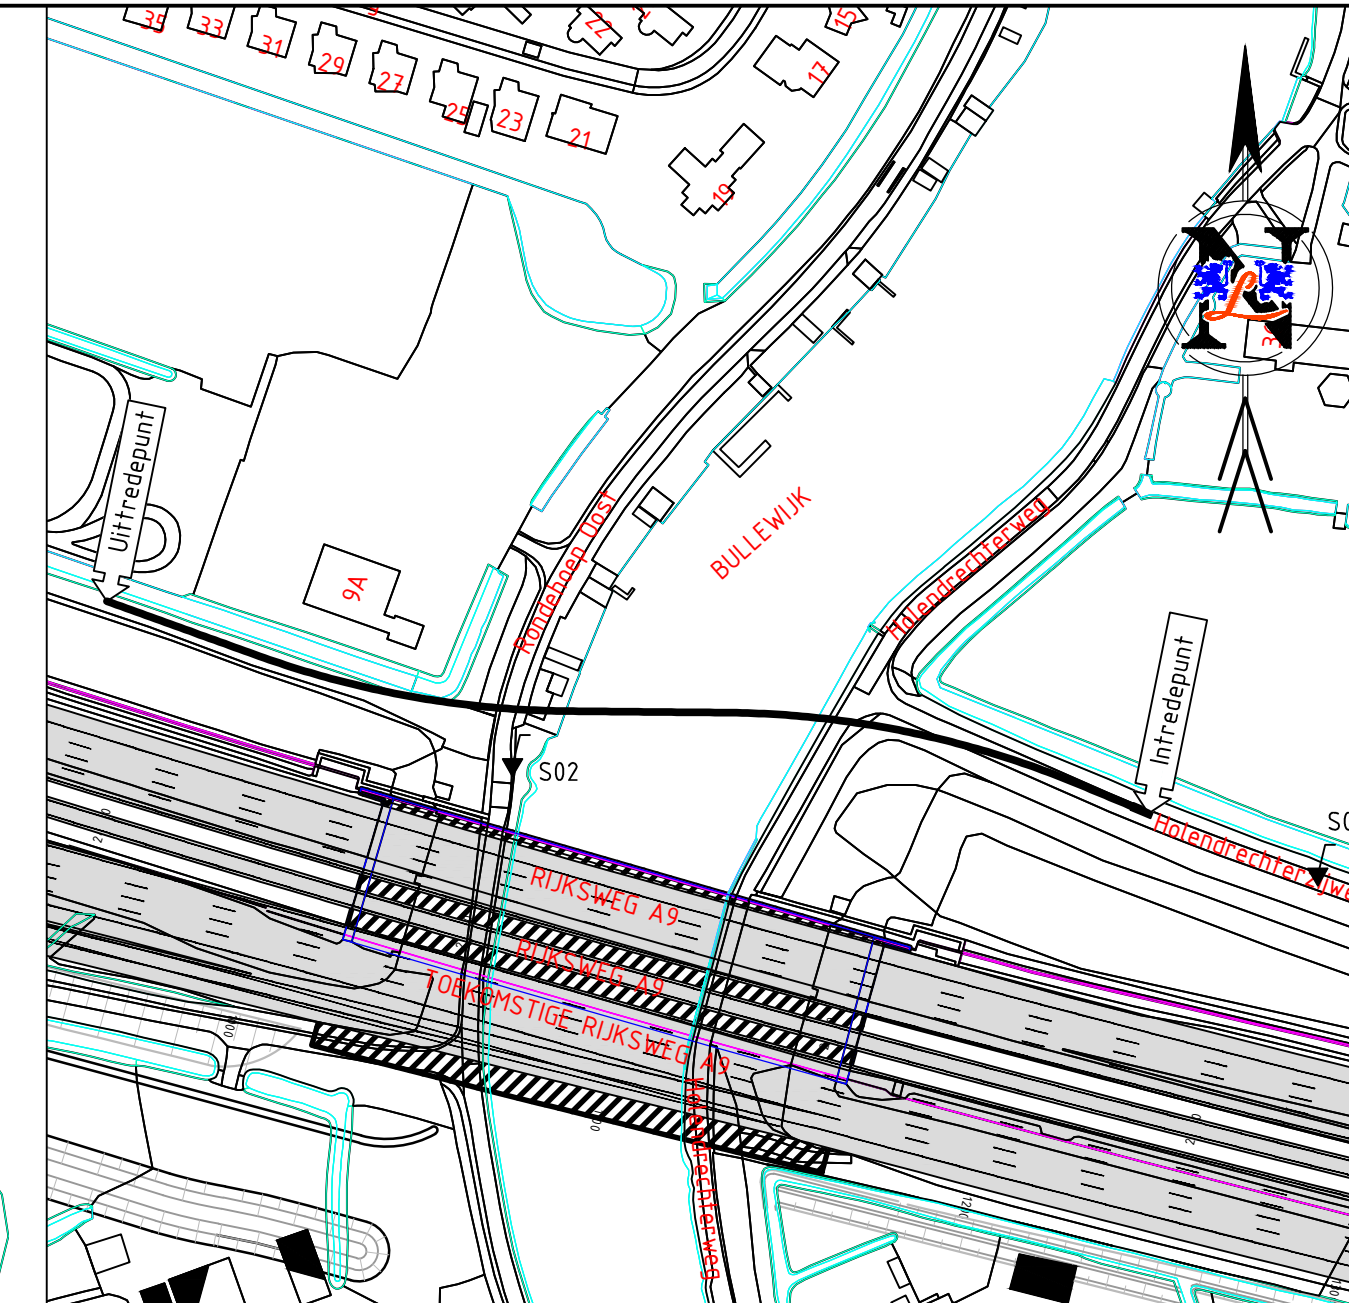


SITUATIE  
SCHAAL 1:2000




FOTO NR.3 D.D. 17-02-'17




FOTO NR.4 D.D. 17-02-'17

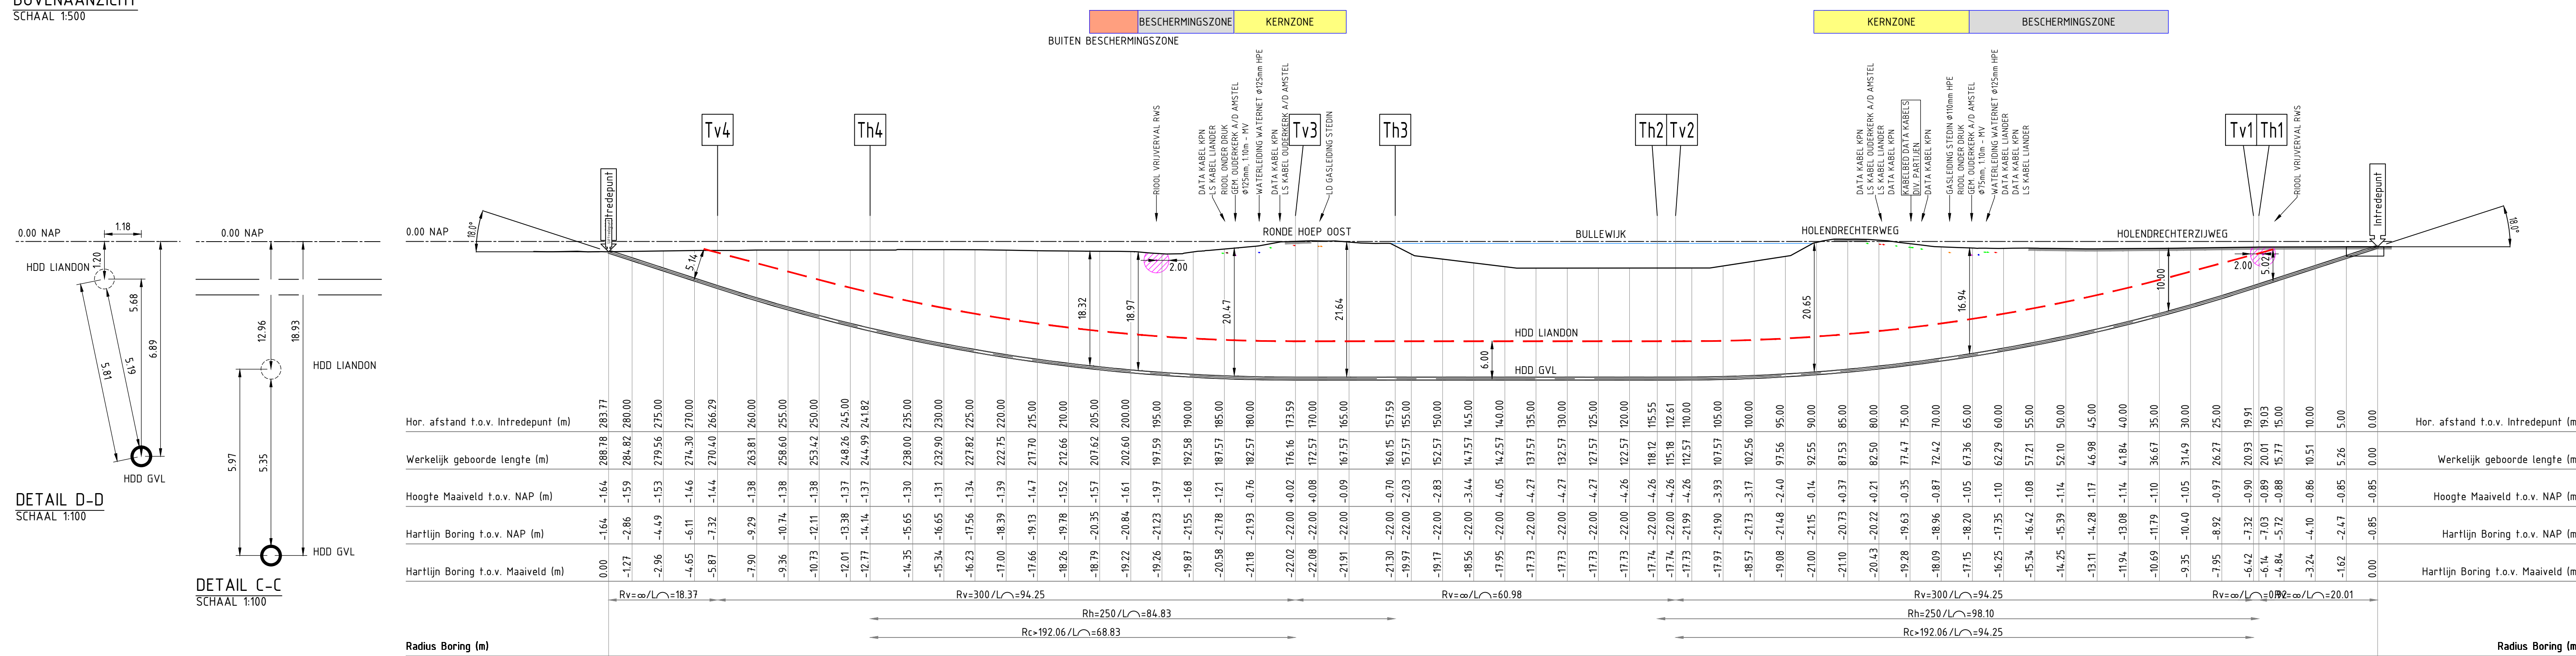


LENGTEPROFIEL  
SCHAAL 1:500

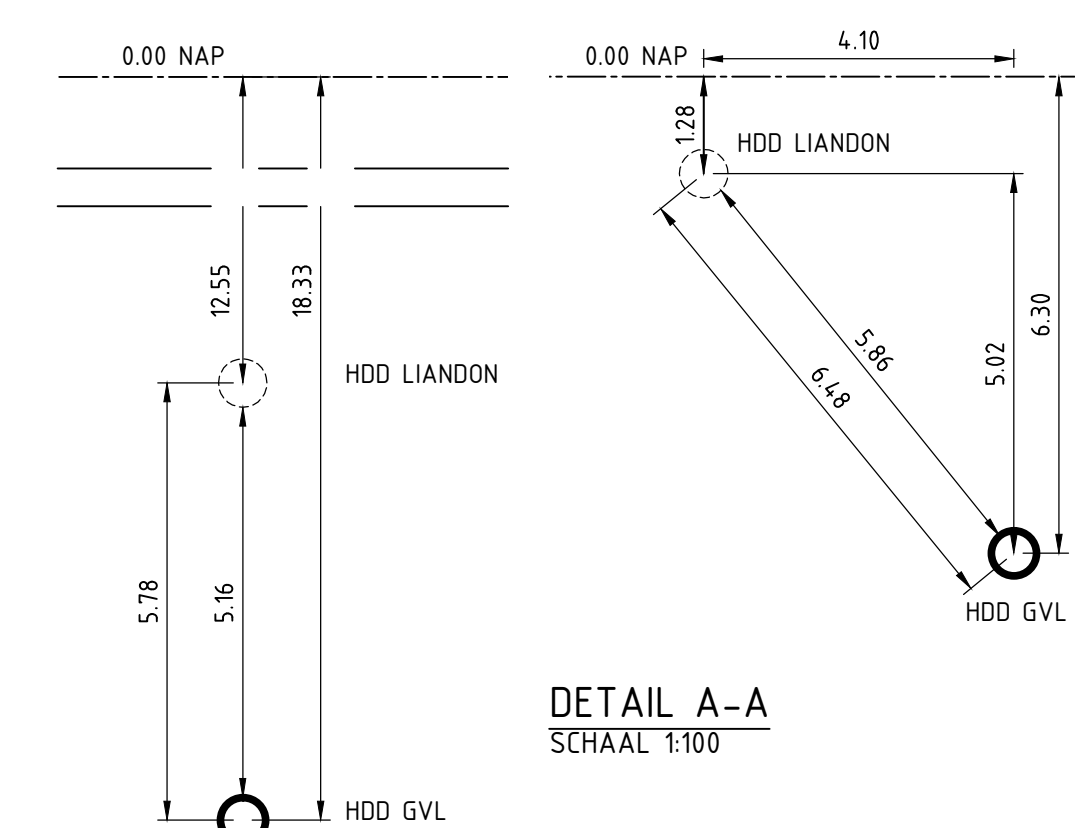

DETAIL A-A  
SCHAAL 1:100

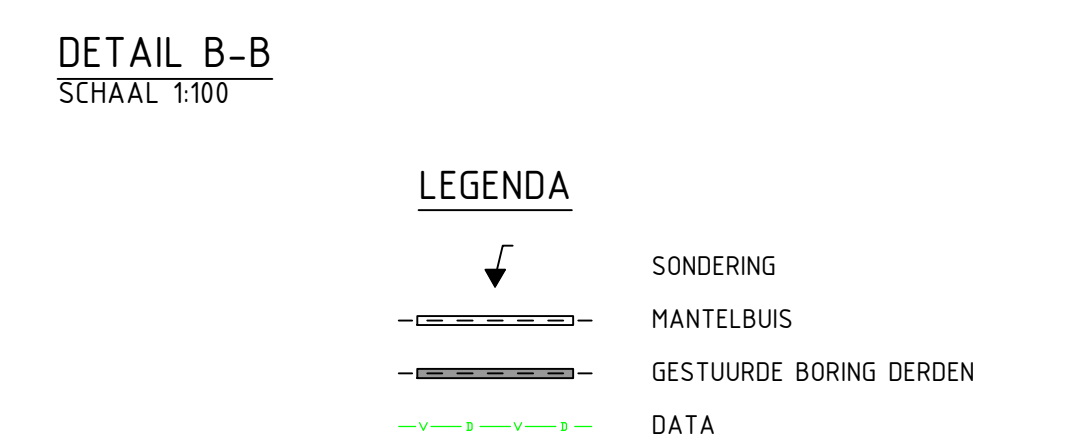


DETAIL B-B  
SCHAAL 1:100

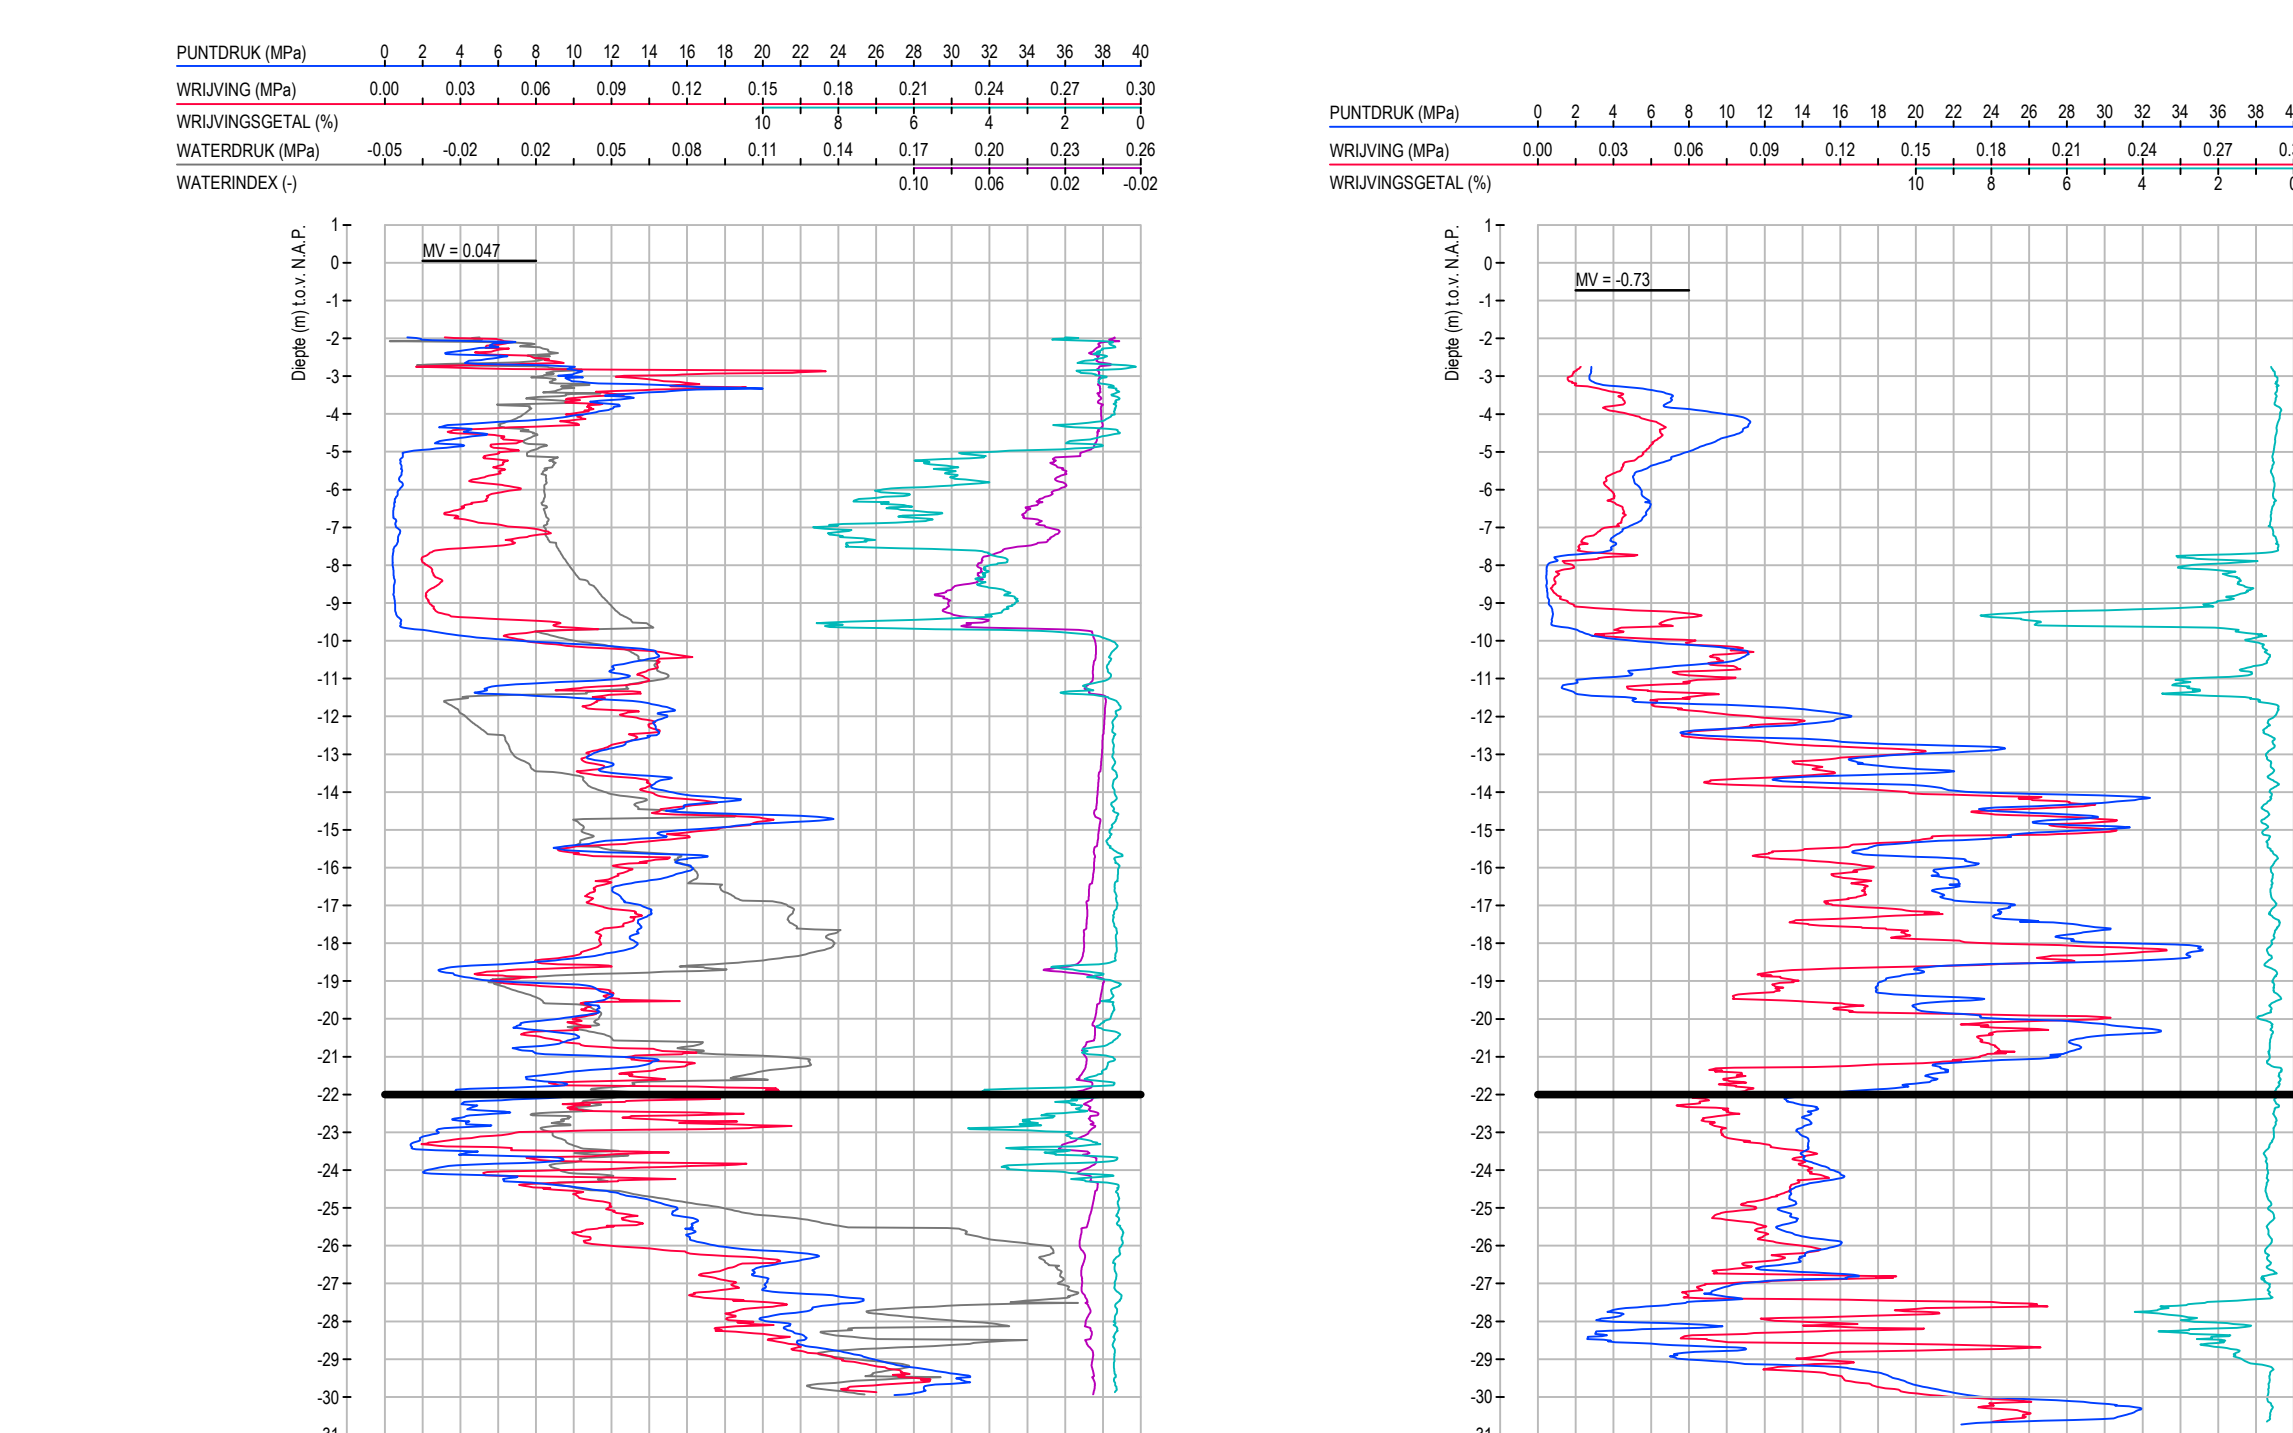


SONDERING S02  
SCHAAL 1:200


SONDERING S01  
SCHAAL 1:200

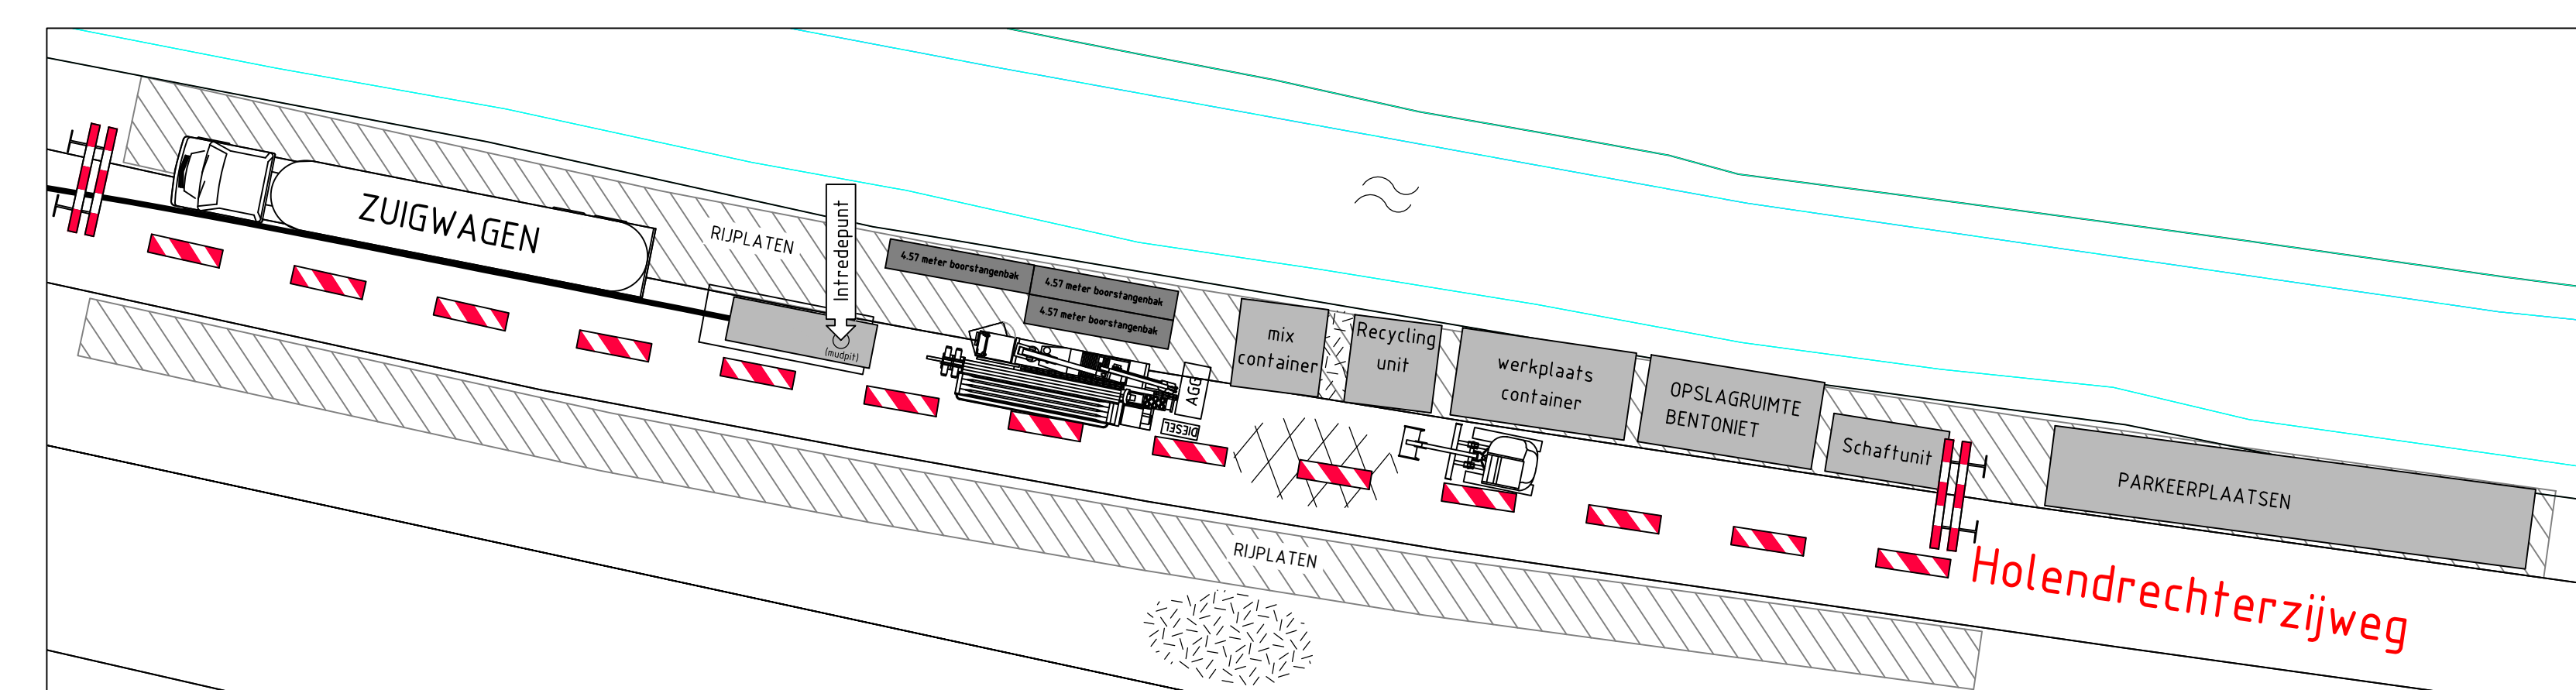


OPSTELLING INTREPUIT  
SCHAAL 1:200

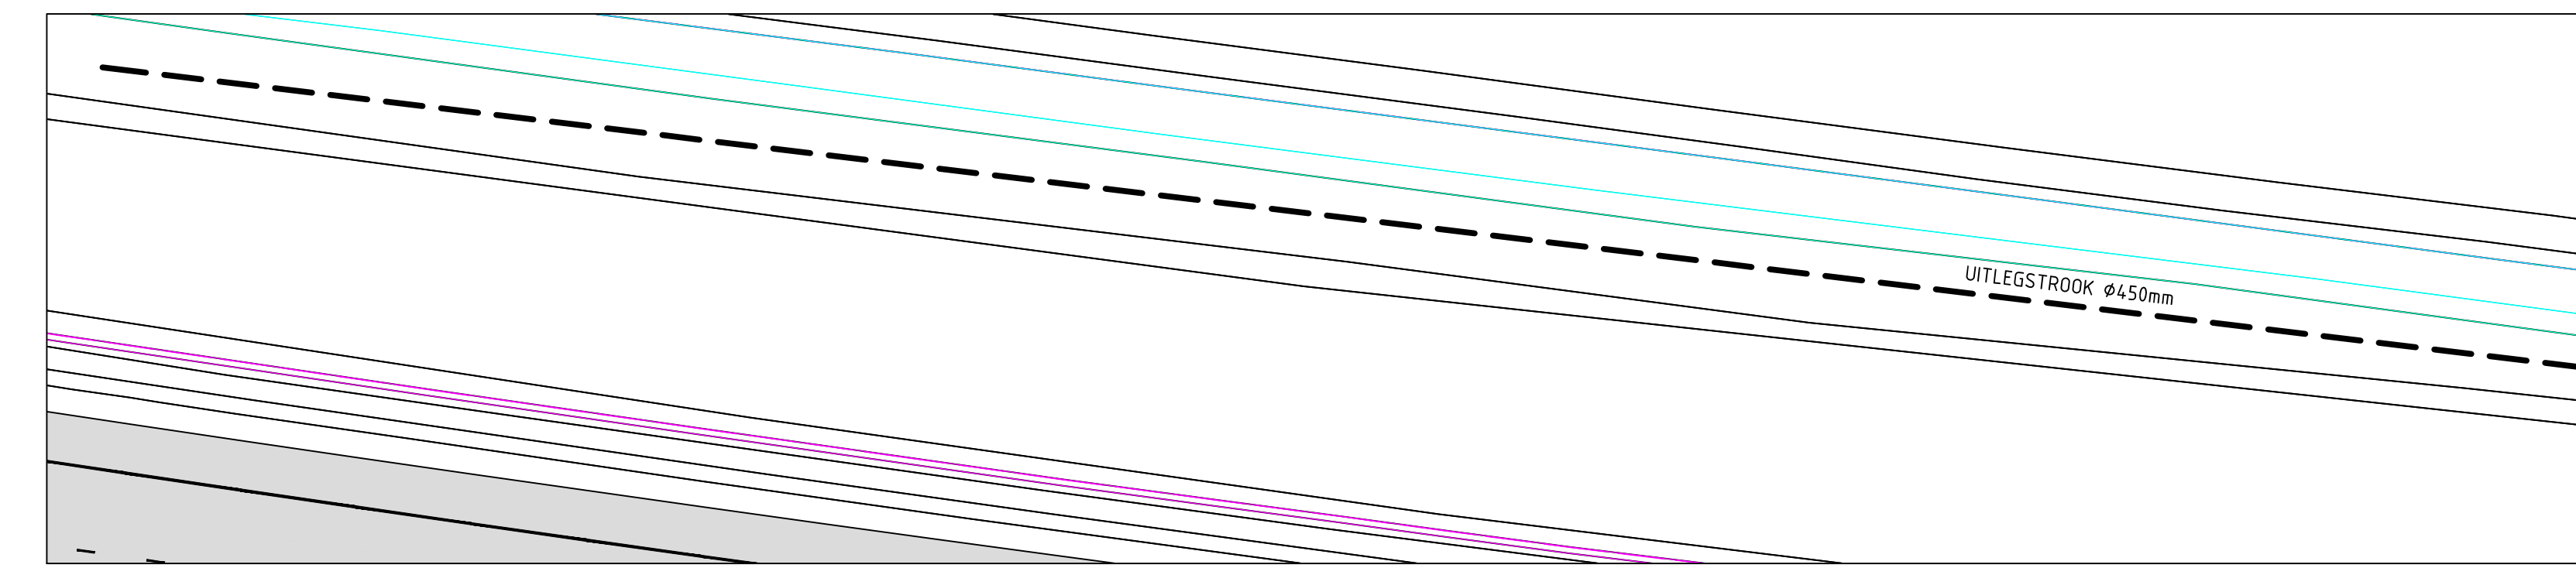

OPSTELLING UITREPUIT + UITLEGSTROOK  
SCHAAL 1:500

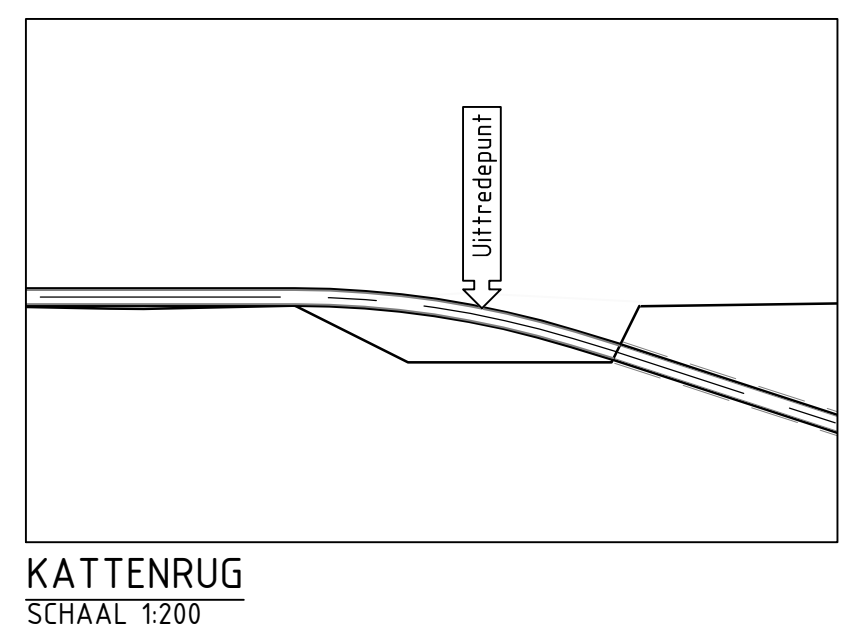


KATTENRUG  
SCHAAL 1:200

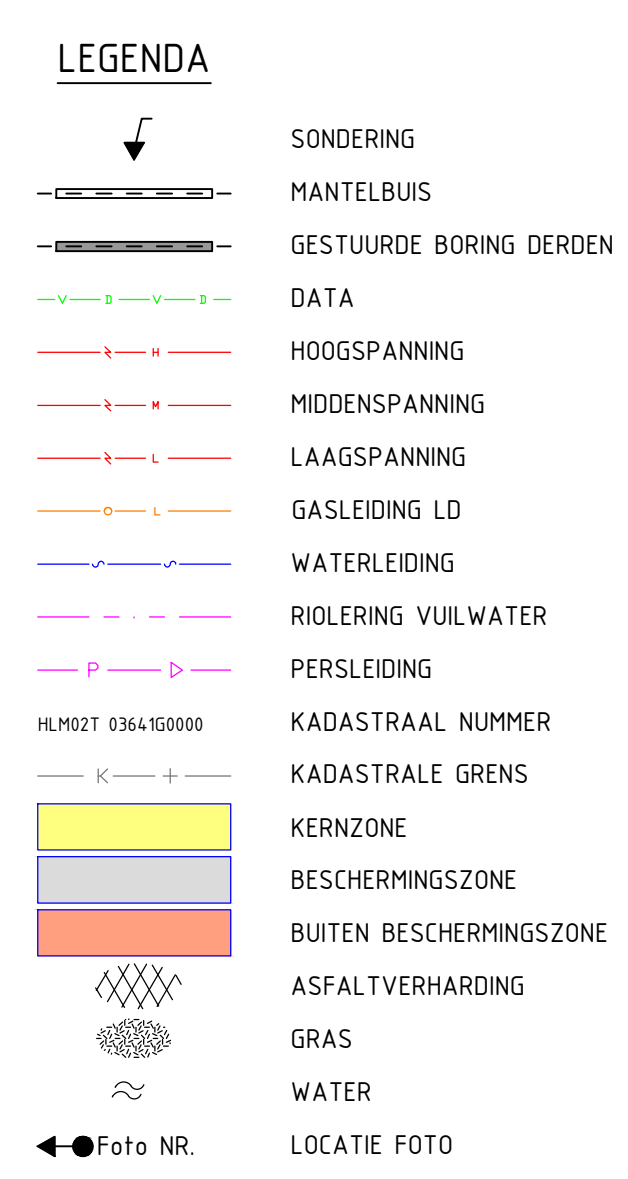

Tabel Tangentpunten Boring 2		
	X	Y
Intride	122997.26	477935.11
Th1	122979.69	477962.44
Tv1	122978.89	477962.73
Tv2	122886.67	477961.69
Th2	122885.73	477961.73
Th3	122843.70	477962.13
Tv3	122827.71	477962.79
Th4	122761.19	477976.97
Tv4	122738.17	477985.28
Uittride	122721.73	477991.21

TER CONTROLE		
Tekenaar: T. SCHMIDT		
Naam	Paraaf	Datum

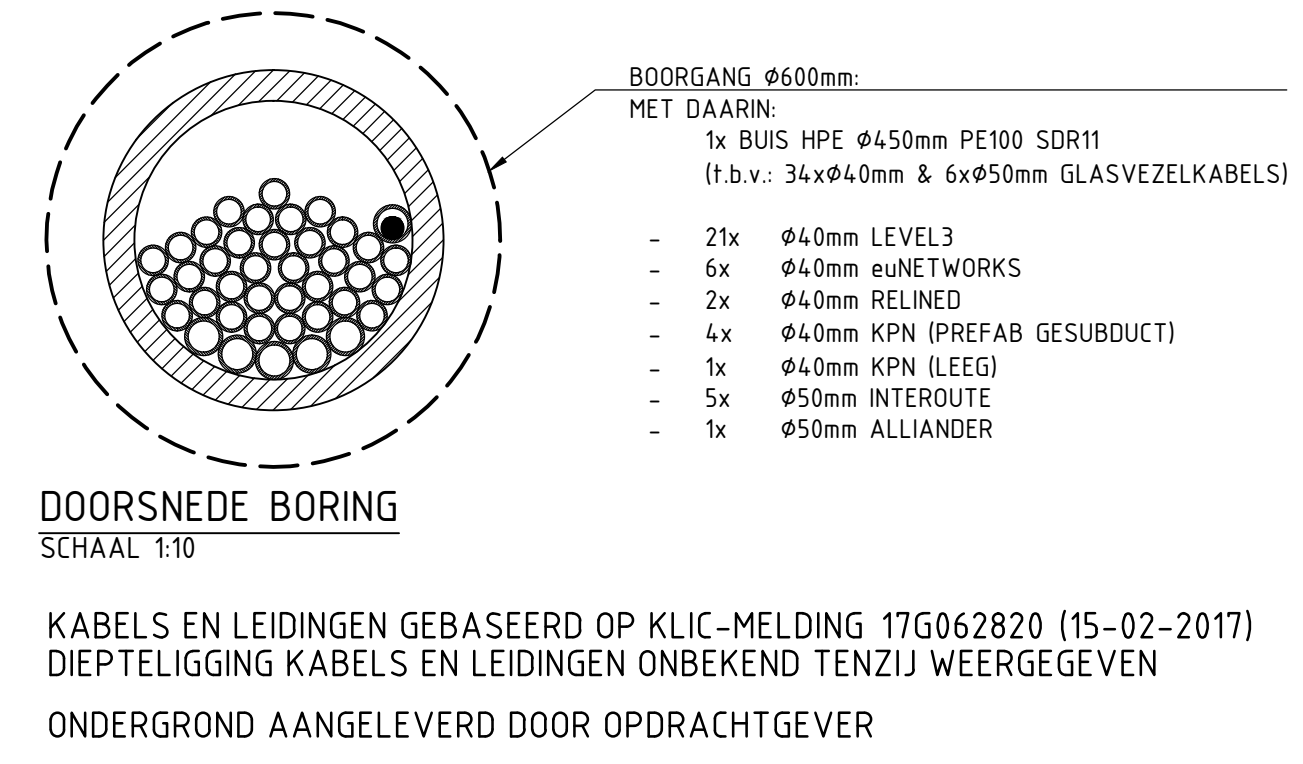

DOORSNEDEN BORING  
SCHAAL 1:10

**Gebr. van Leeuwen Boringen B.V.**  
Amperweg 17, 3442 AB Woerden T +31 (0)348 44 14 99 E [bestaan@gebrvanleeuwenboringen.nl](mailto:bestaan@gebrvanleeuwenboringen.nl) [www.gebrvanleeuwenboringen.nl](http://www.gebrvanleeuwenboringen.nl)

Project: SAA - HOLENDRECHTERZIJWEG - RONDE HOEP  
VERLEGGING LEVEL 3 - eUNETWORKS - RELINED - INTERROUTE - KPN - ALLIANDER  
Onderwerp: GESTUURDE BORING  
LENGTE ca. 288,8m, 1xø450mm SDR11  
BULLEWIJK TE OUDERKERK AAN DEN AMSTEL

Opdrachtgever: **Adinf** ADINF BV

Verantwoordelijk: **Level(3)** **interoute** **kpn** **alliander**

Bestandnummer: T-SCHMIDT	Gedateerd: 21-4-2017	Datum tekening: 21-4-2017	Schaal: 1:10 / 1:200 / 1:500	Tipe: VERGUNNING
Kennmerk: W. BODE	Datum plan: 21-4-2017	Formaat: A0	Blad: 1 / 1	Tekeningnummer: TFS20001-VT02

Coördinaten: Rijdschakel (RD)