



SITUATIE
SCHAAL 1:1000




FOTO NR.1 D.D. 17-02-'17




FOTO NR.2 D.D. 17-02-'17

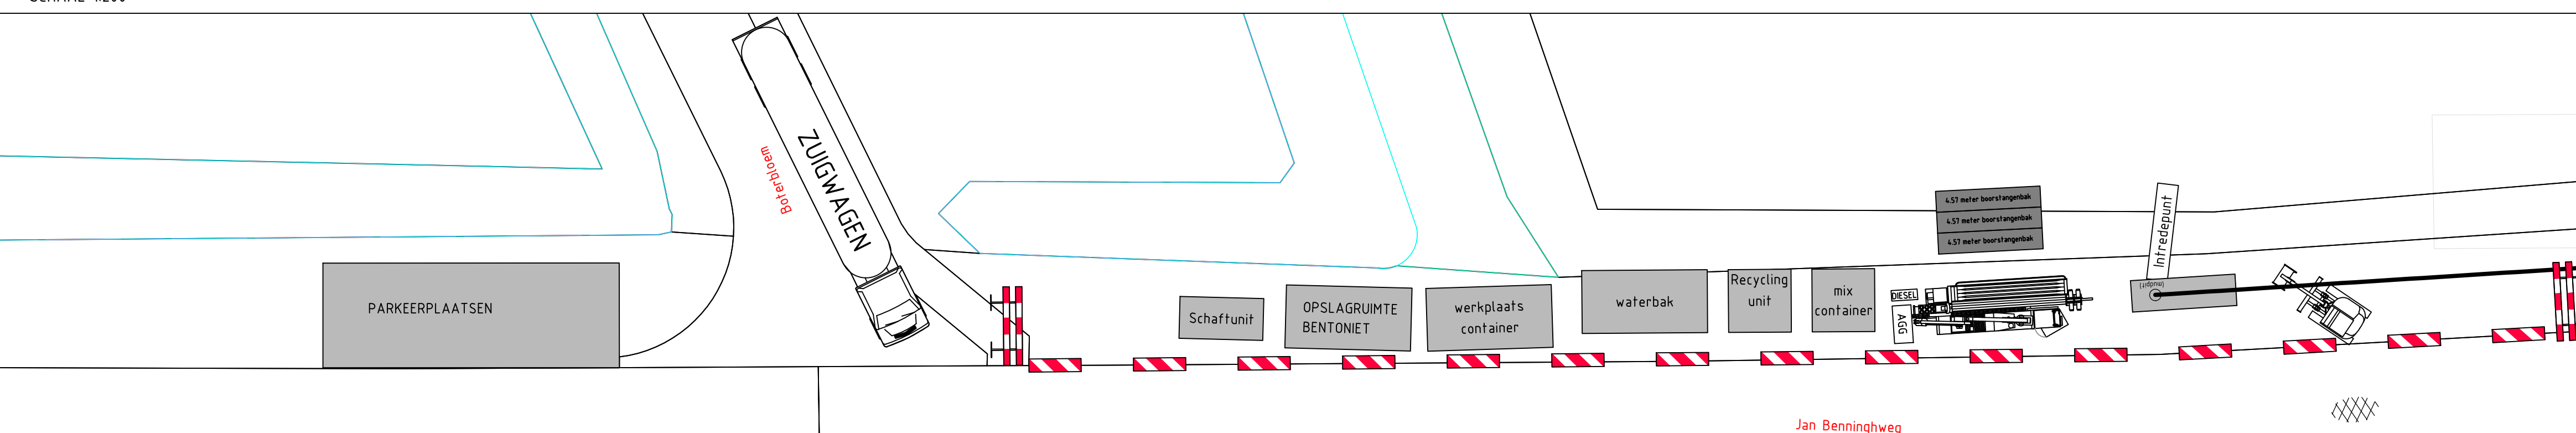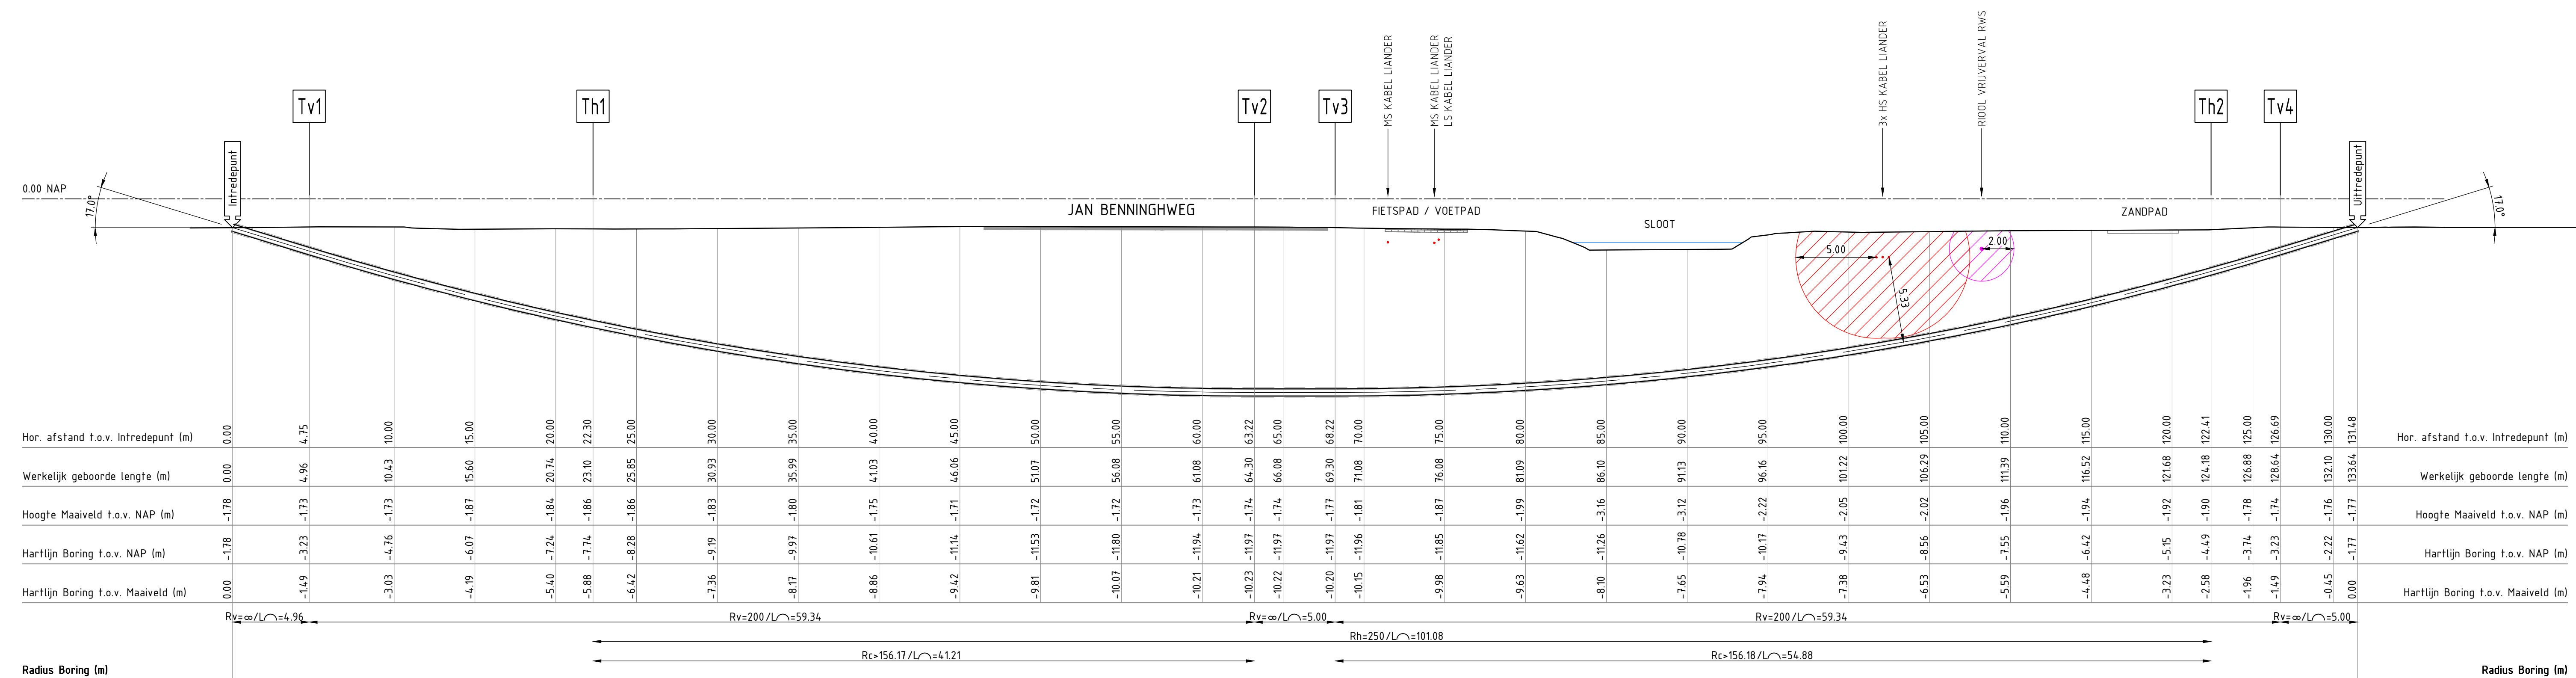

OPSTELLING INTREPUNT
SCHAAL 1:200

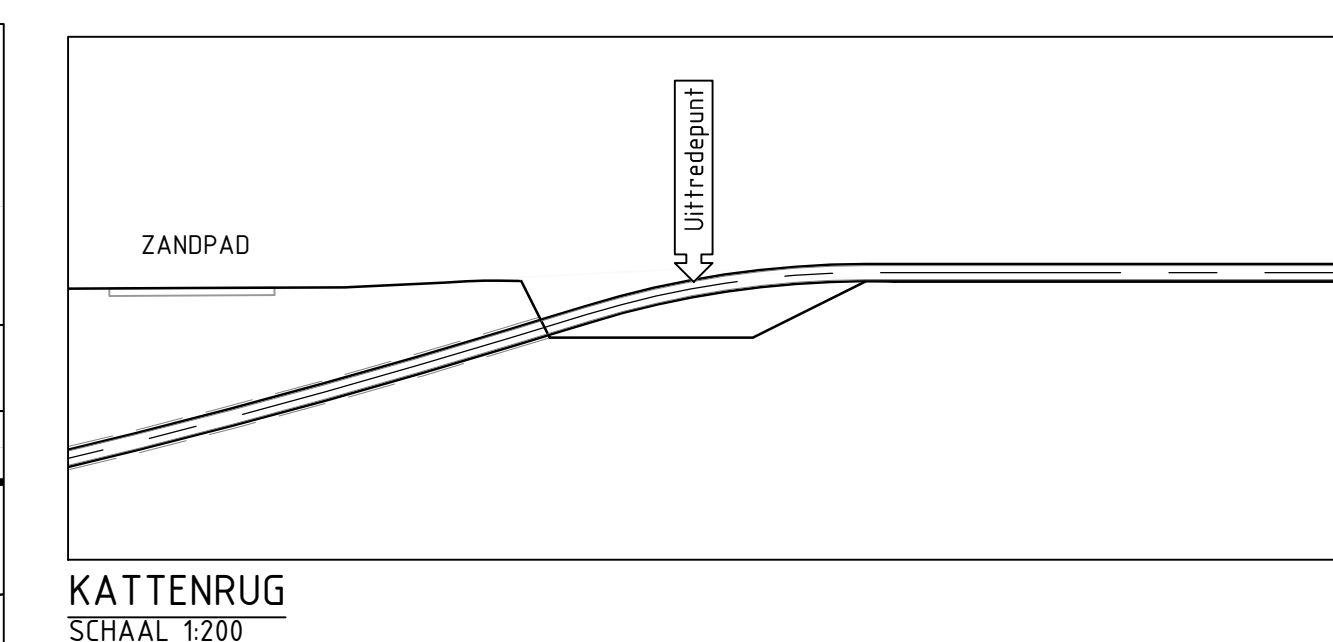

KATTENR
SCHAAL 1:20

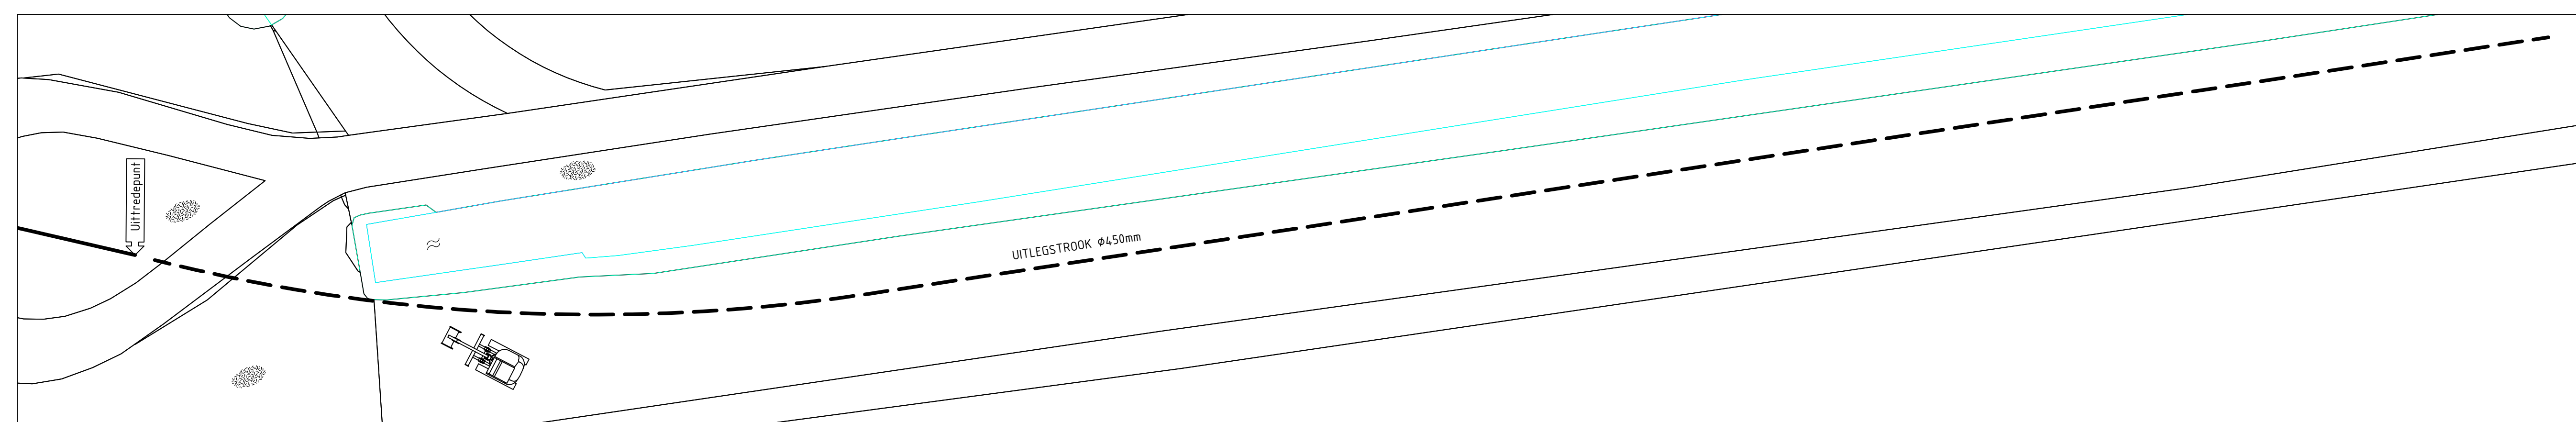


OPSTELLING UITTREPUNT + UITLEGSTROOK
SCHAAL 1:200



- | | |
|---|----------|
|  | SONDER |
|  | MANTEL |
|  | DATA |
|  | HOOOGSP. |
|  | MADDEN |
|  | LAAGSP |
|  | RIOLERIN |
|  | KADAST |
|  | KADAST |
|  | ASFALT |
|  | TEGELVE |
|  | GRAS |
|  | WATER |
|  | LOCATIE |

Tabel Tangentipunten Boring 1			
	X	Y	Z (NAP)
Intrade	122267.23	478175.84	-1.78
Tv1	122271.75	478174.41	-3.23
Th1	122288.50	478169.13	-7.74
Tv2	122326.34	478153.70	-11.97
Tv3	122330.78	478151.40	-11.97
Th2	122375.50	478120.98	-4.49
Tv4	122378.76	478118.20	-3.23
Ultrede	122382.40	478115.10	-1.77

TER CONTROLE		
Tekenaar: T.SCHMIDT		
Naam	Paraaf	Datum

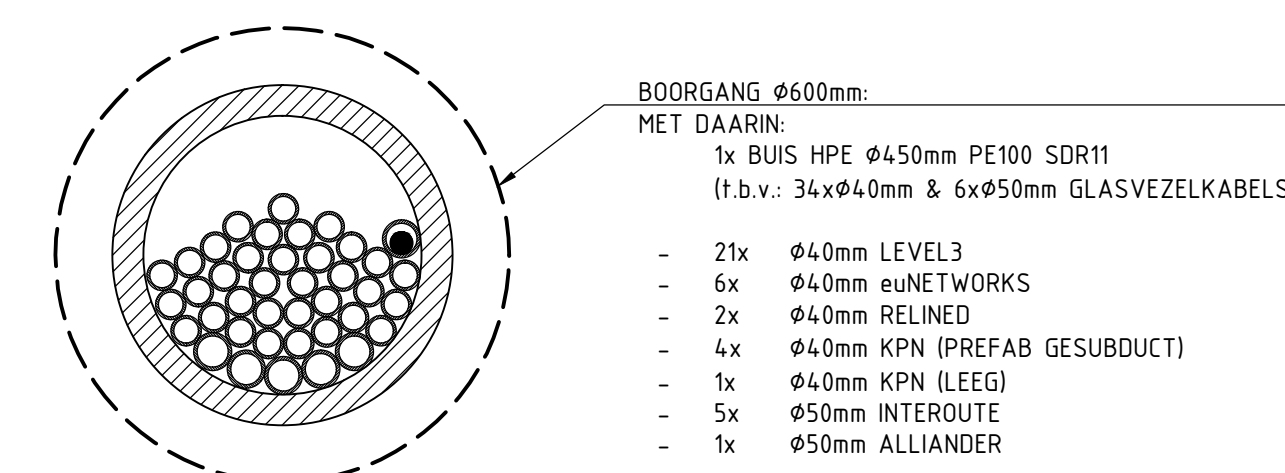

DOORSNEDE BORING
SCHAAL 1:10

KABELS EN LEIDINGEN GEBASEERD OP KLIC-MELDING 17G062824 (15-02-2017)
 DIEPTELIGGING KABELS EN LEIDINGEN ONBEKEND TENZIJ WEERGEGEVEN
 ONDERGROND AANGELEVERD DOOR OPDRACHTGEVER

		<h1>Gebr. van Leeuwen Boringen B.V.</h1> <p>Amperweg 17, 3442 AG Woerden T 0348 46 14 19 E tebakman@gebrvanleeuwen.nl www.gebrvanleeuwen.nl</p>	
Project	SAA – HOLENDRECHTERZIJWEG - RONDE HOEP VERLEGGING LEUWEN 1_euNETWORKS – RELINED – INTERROUTE – KPN – ALLIANDEER		
Onderwerp	GESTUURDE BORING LENGTE ca. 133,6m, 1xø450mm, SDR11 EN VAN BENNINGHWE TE OUDERKERK AAN DE AMSTEL		
Opdrachtnummer	 A'dinf BV		
Verporgenoediger	    		
Opdrachtnummer	Gehandeld TSCHEMOT	Datum: Vrijdag 21-4-2017	Locatie 1500 / 1200 / 1100
Contract	Datum: Maandag 10-4-2017	Formaat A0	Best 1 / 1
Tekeningnummer 17920001-VT-01		Mst 1	