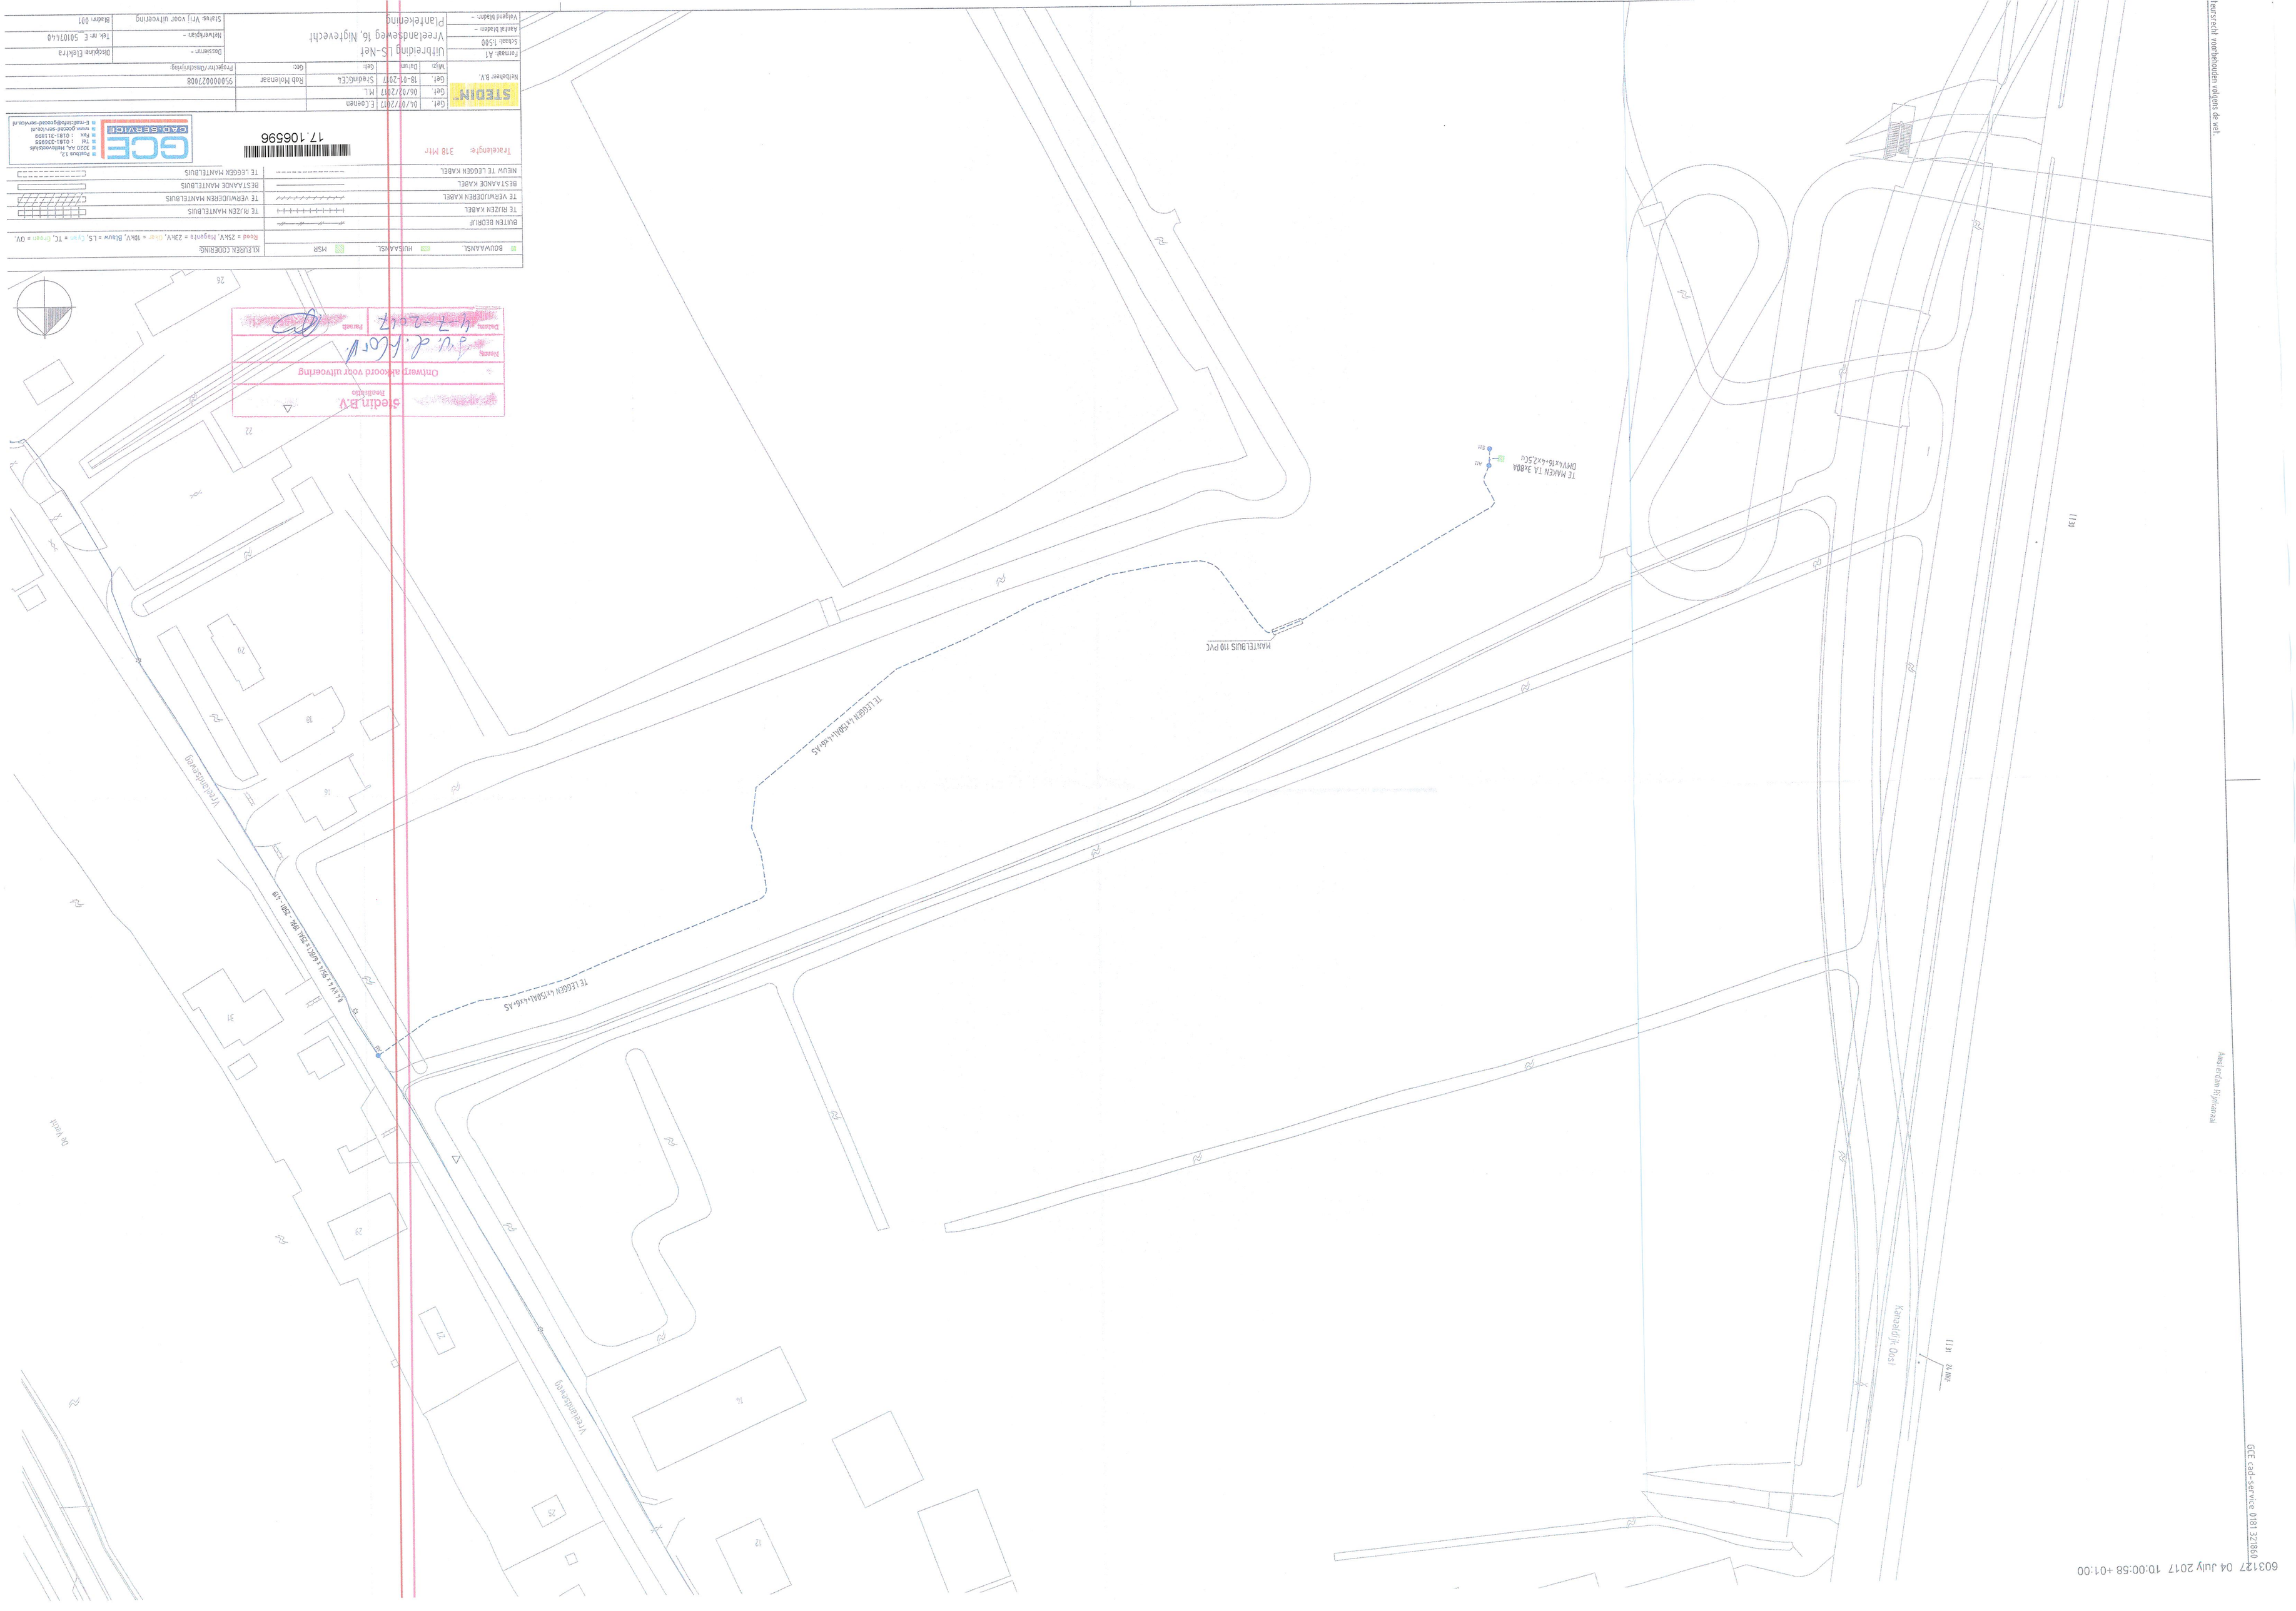

BOUWAANSL.	HUISAANSL.	MSR	KLEUREN CODERING
BUITEN BEDRIJF			Rood = 25kV, Magenta = 23kV, Oranje = 10kV, Blauw = LS, Cyan = TC, Groen = OV.
TE RIJZEN KABEL			TE RIJZEN MANTELBUIS
TE VERWIJDEREN KABEL			TE VERWIJDEREN MANTELBUIS
BESTAANDE KABEL			BESTAANDE MANTELBUIS
NIEUW TE LEGGEN KABEL			TE LEGGEN MANTELBUIS

Tracelengte: 318 Mtr

17.106596

GCE CAD-SERVICE

STEDIN	Get.	04/07/2017	E.Coenen		
	Get.	06/02/2017	M.L.		
Netbeheer B.V.	Get.	18-04-2017	Stedin/GCE4	Rob Molenaar	950000027008
	Mijn	Datum	Get.	Gec.	Projecteur/Omschrijving

Formaat: A1
Schaal: 1:500
Aantal bladen: -
Volgens bladen: -

Uitbreiding LS-Net
Vreelandseweg 16, Nigtevecht
Plantekening

Dossiernr.: -
Hetwerkplan: -
Status: Vrij voor uitvoering

Dirigerend: Elektra
Tek. nr: E 50107440
Blader: 001

Heerscht voorbehouden volgens de wet.

603127 04 July 2017 10:00:58 +01:00

GCE cad-service 0181 321860