


A

blok 4 : $\% 0.30$ NAP

blok 3 : $+0.15$ NAP

blok 2 : $+0.10$ NAP

blok 1 : $\% 0.20$ NAP

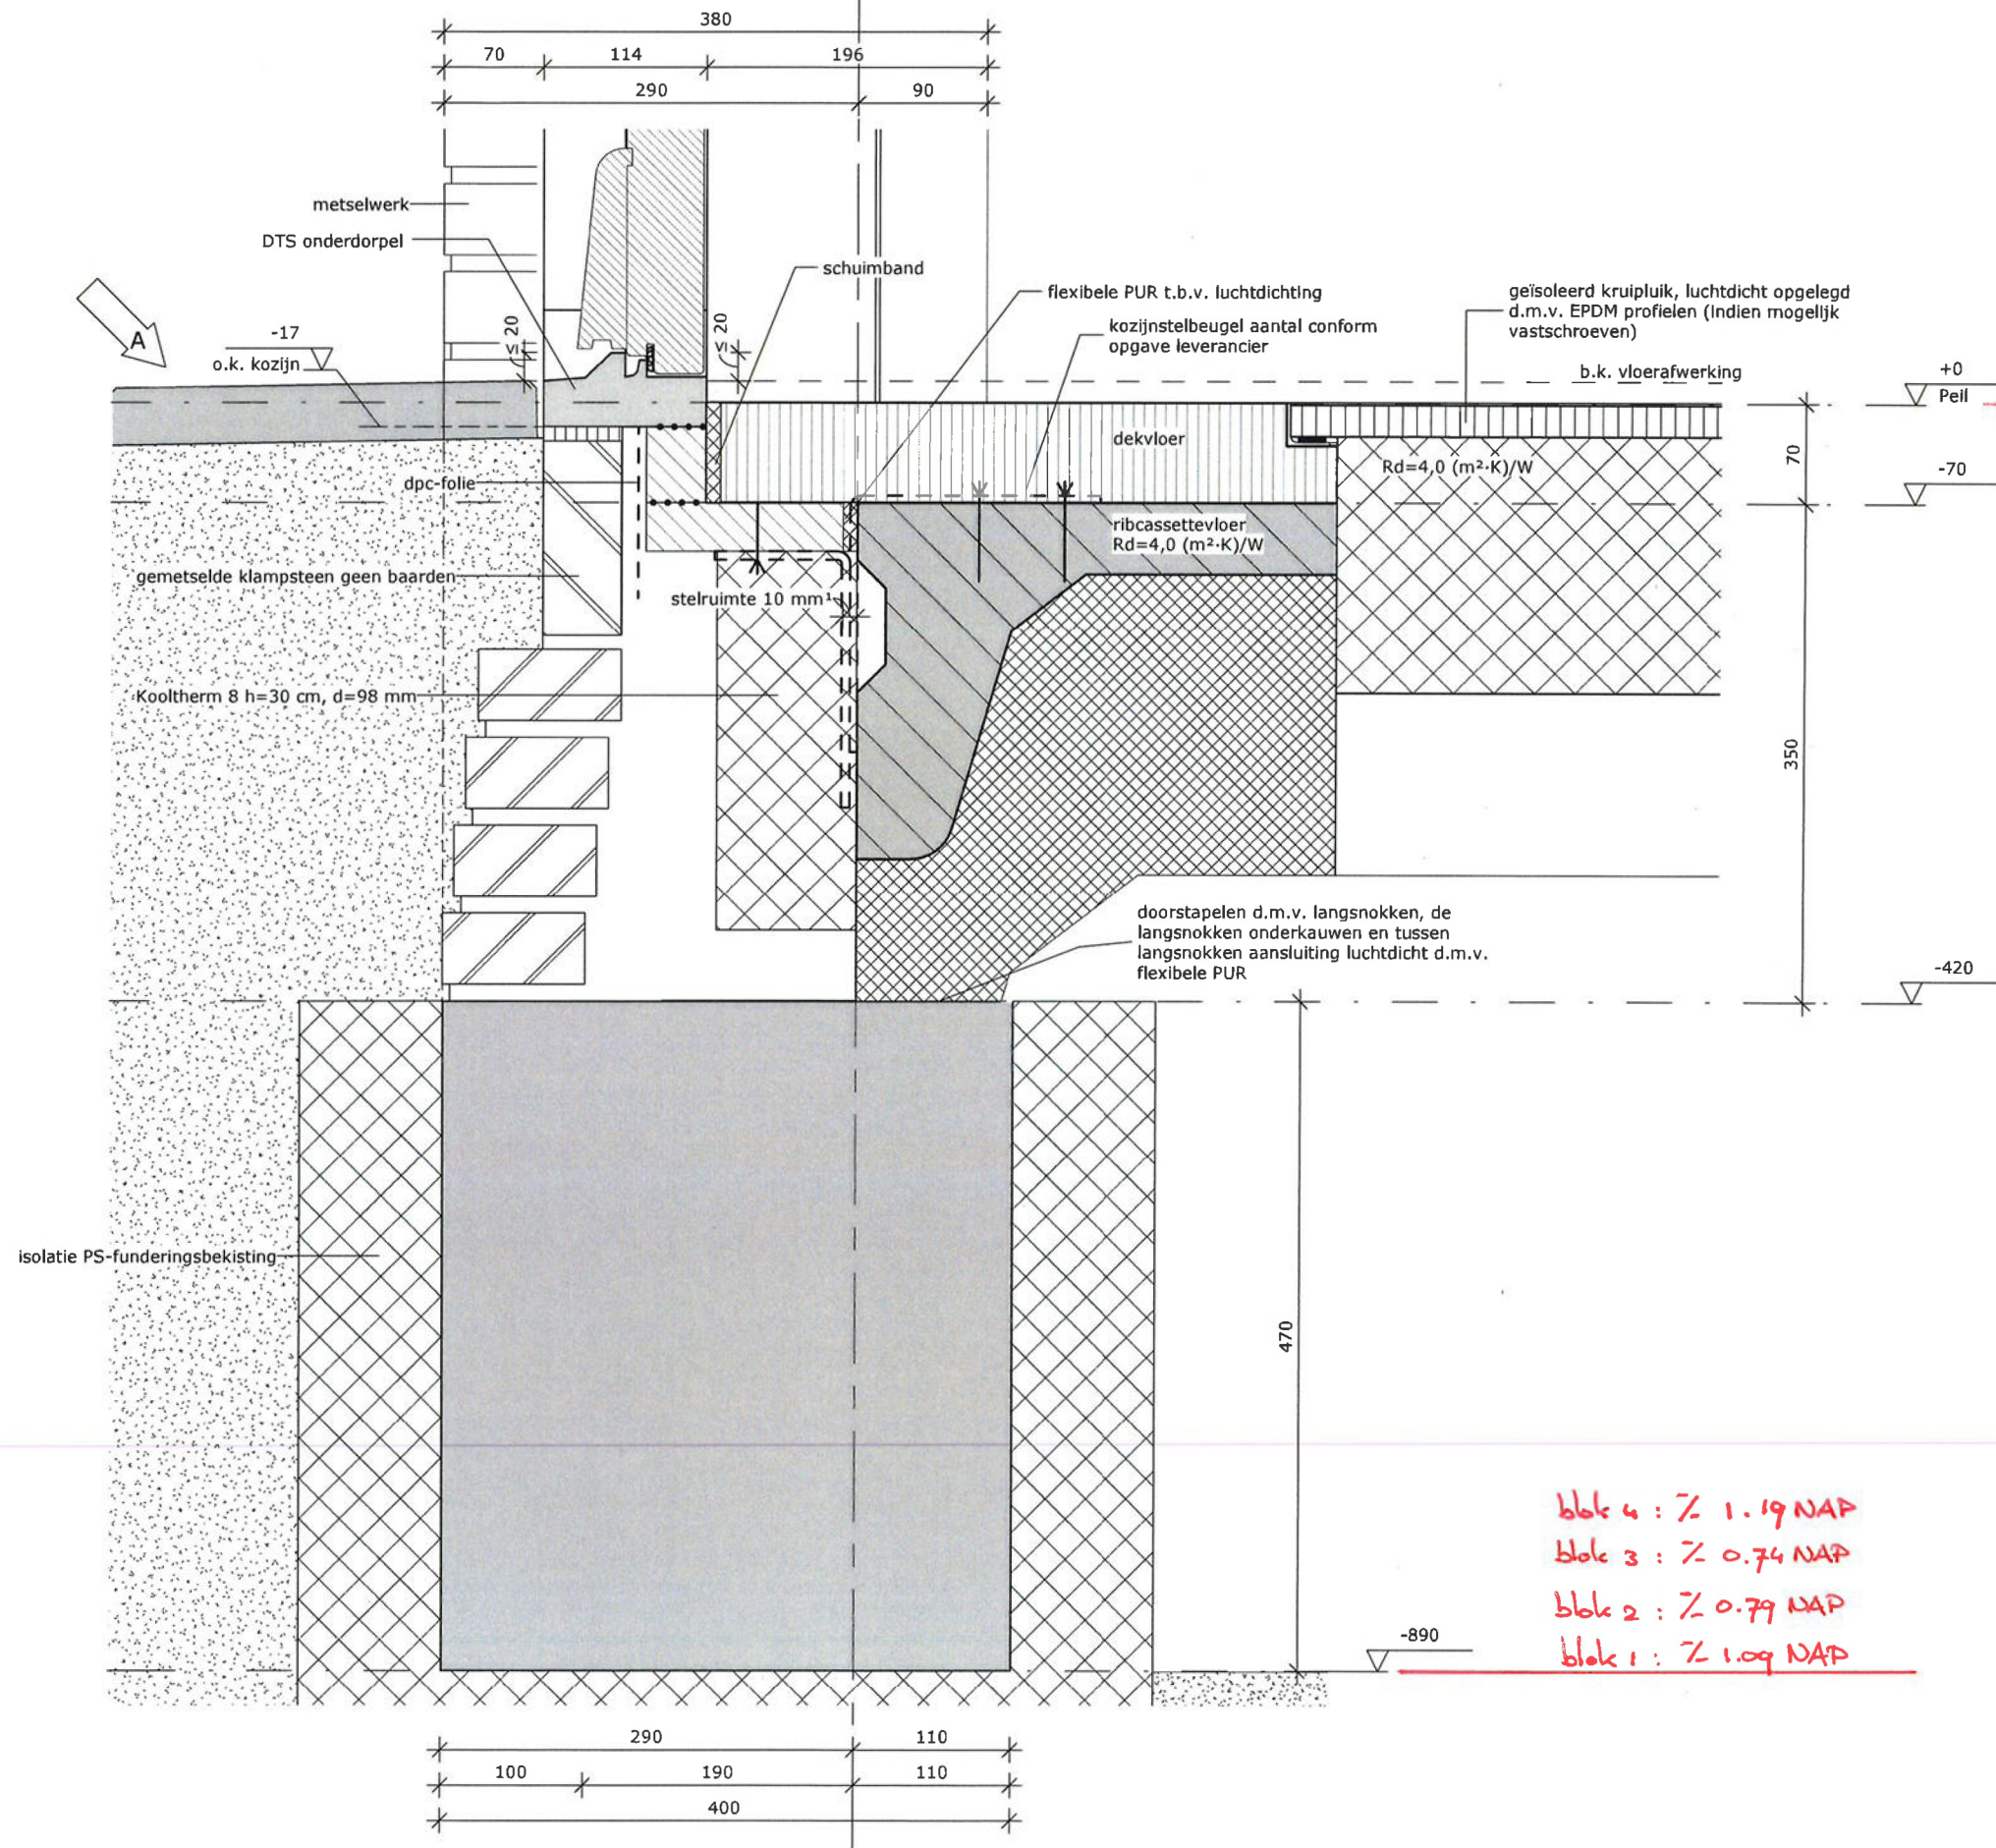

blok 4 : $\% 1.19$ NAP

blok 3 : $\% 0.74$ NAP

blok 2 : $\% 0.79$ NAP

blok 1 : $\% 1.09$ NAP

Detail V01

dantuma
wegkamp
de constructieve partner