


BOVENAANZICHT
SCHAAL 1:500




FOTO NR.2 D.D. 4-7-2017




FOTO NR.1 D.D. 4-8-2016

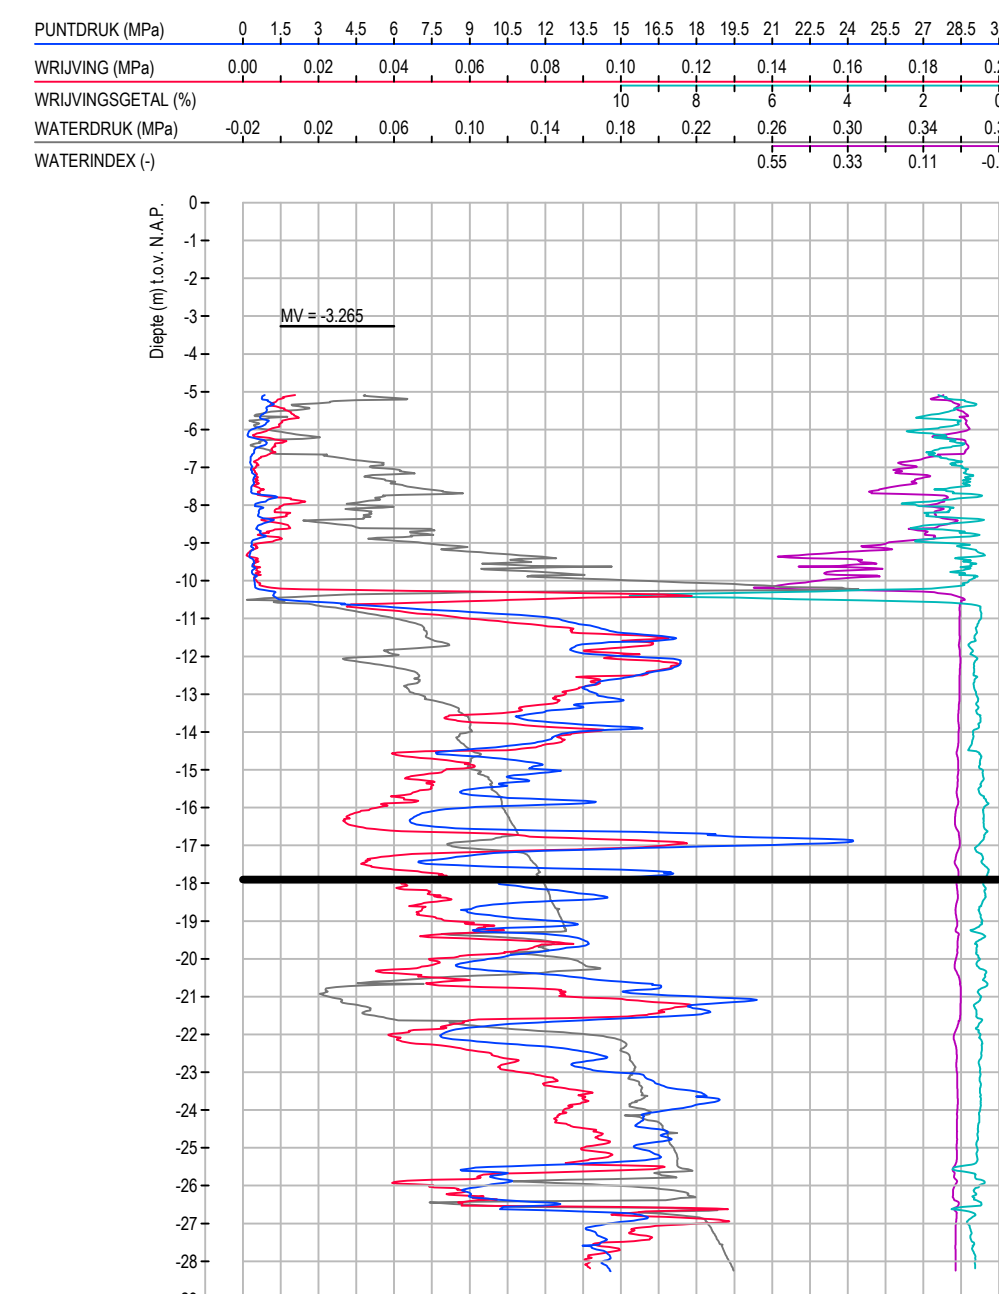


SONDERING S01
SCHAAL 1:200

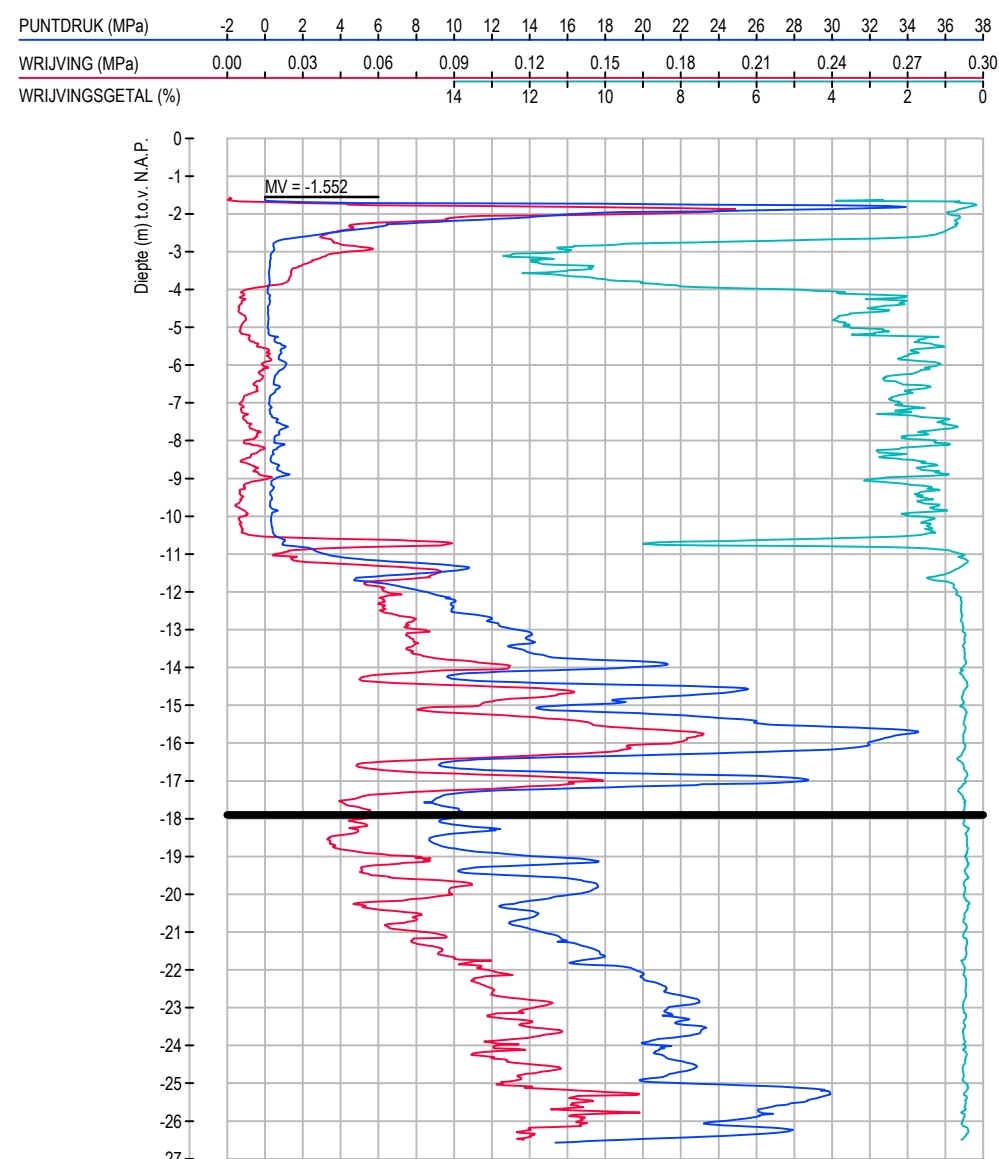


SONDERING S02
SCHAAL 1:200

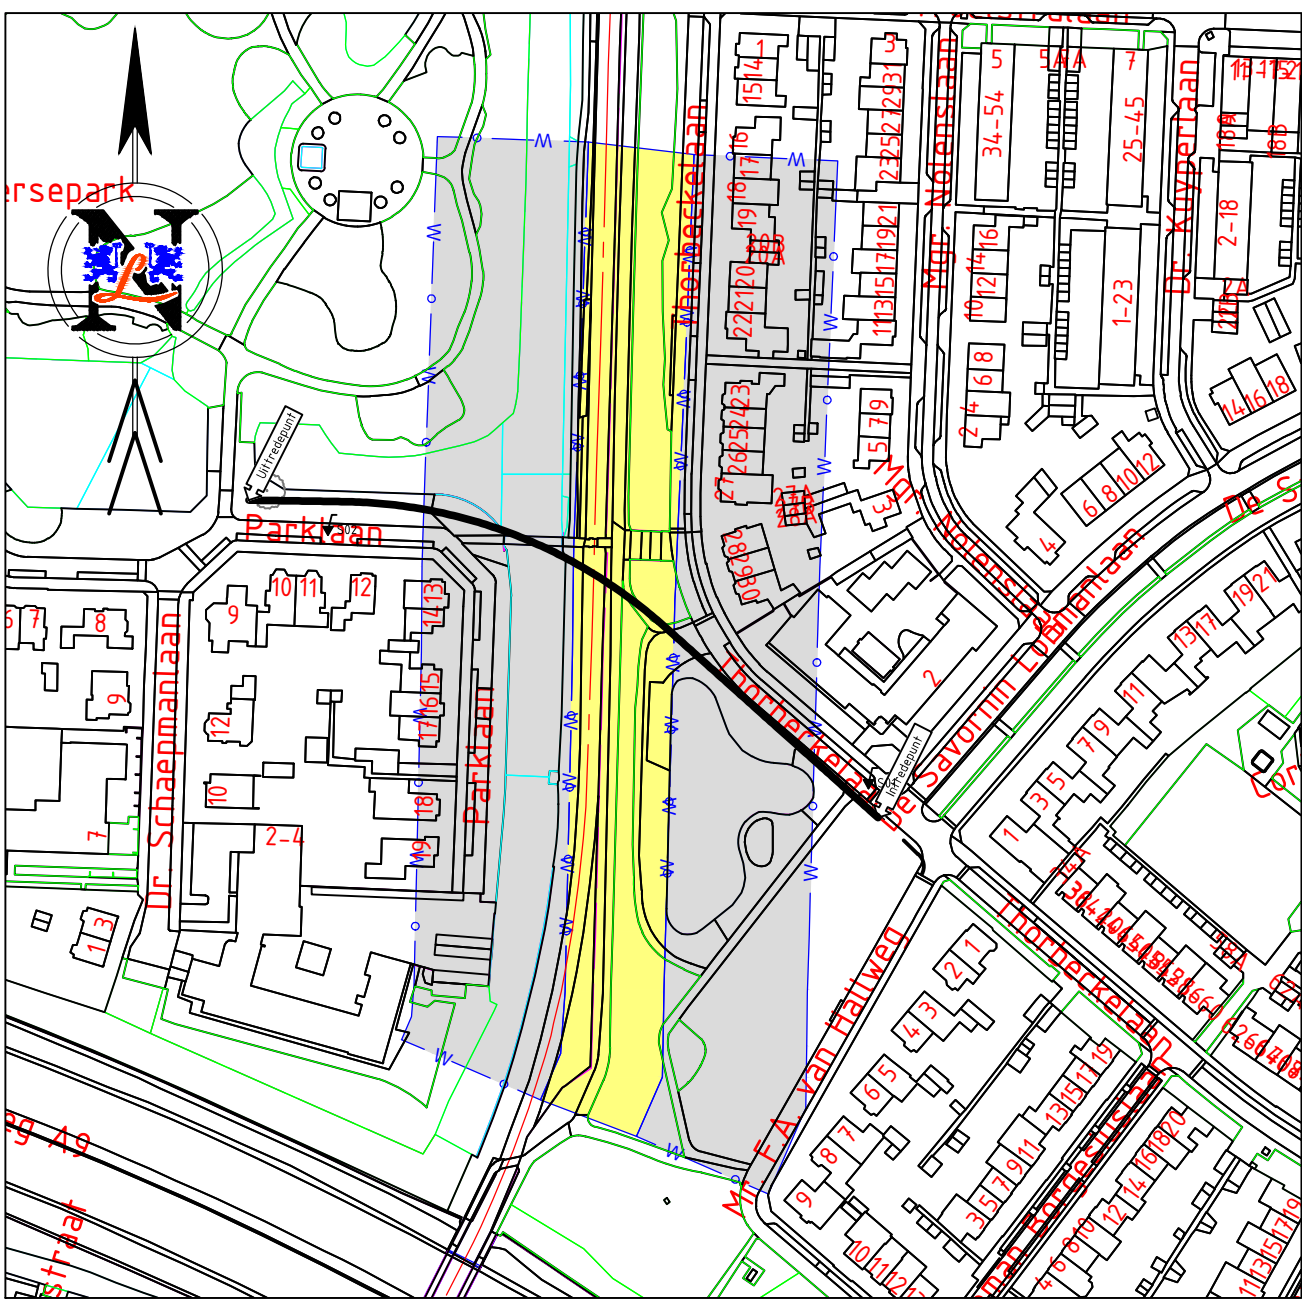


SITUATIE
SCHAAL 1:2000

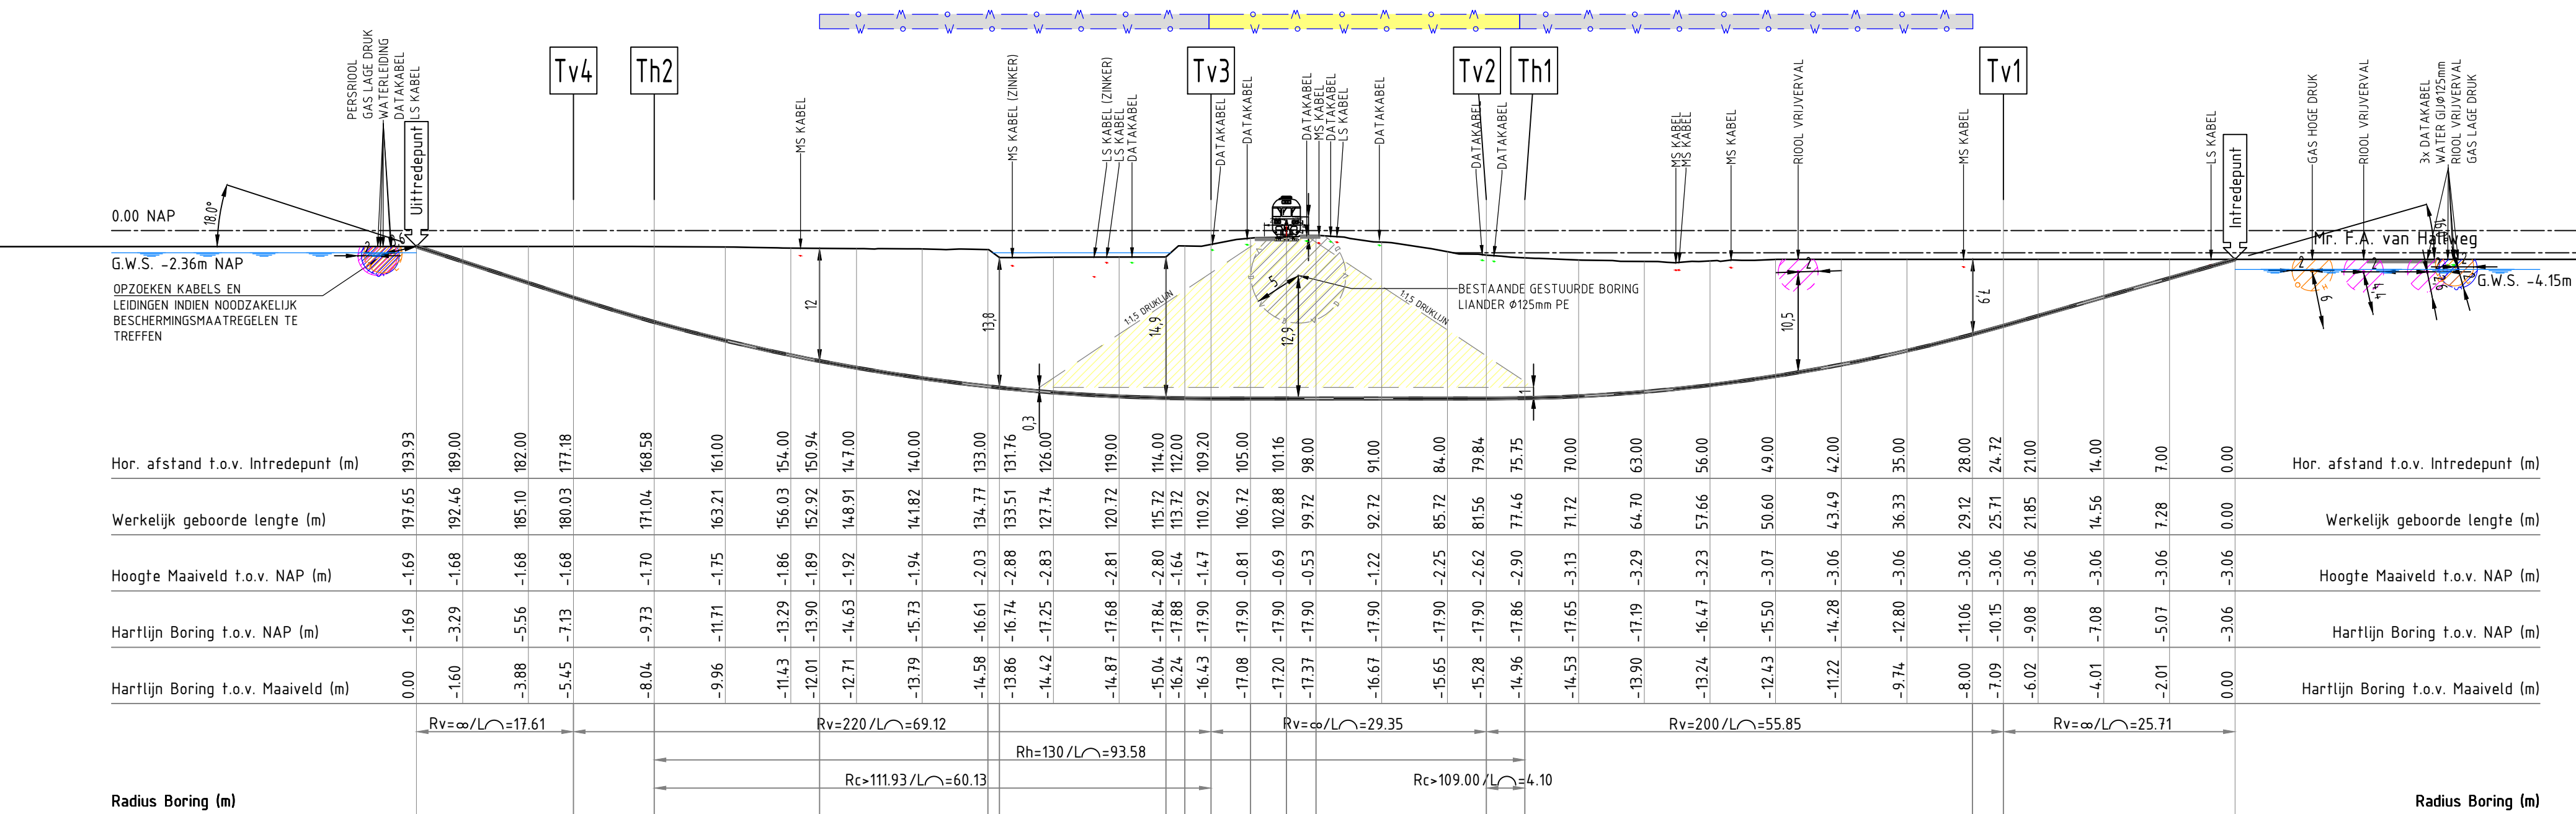

BOVENAANZICHT
SCHAAL 1:500

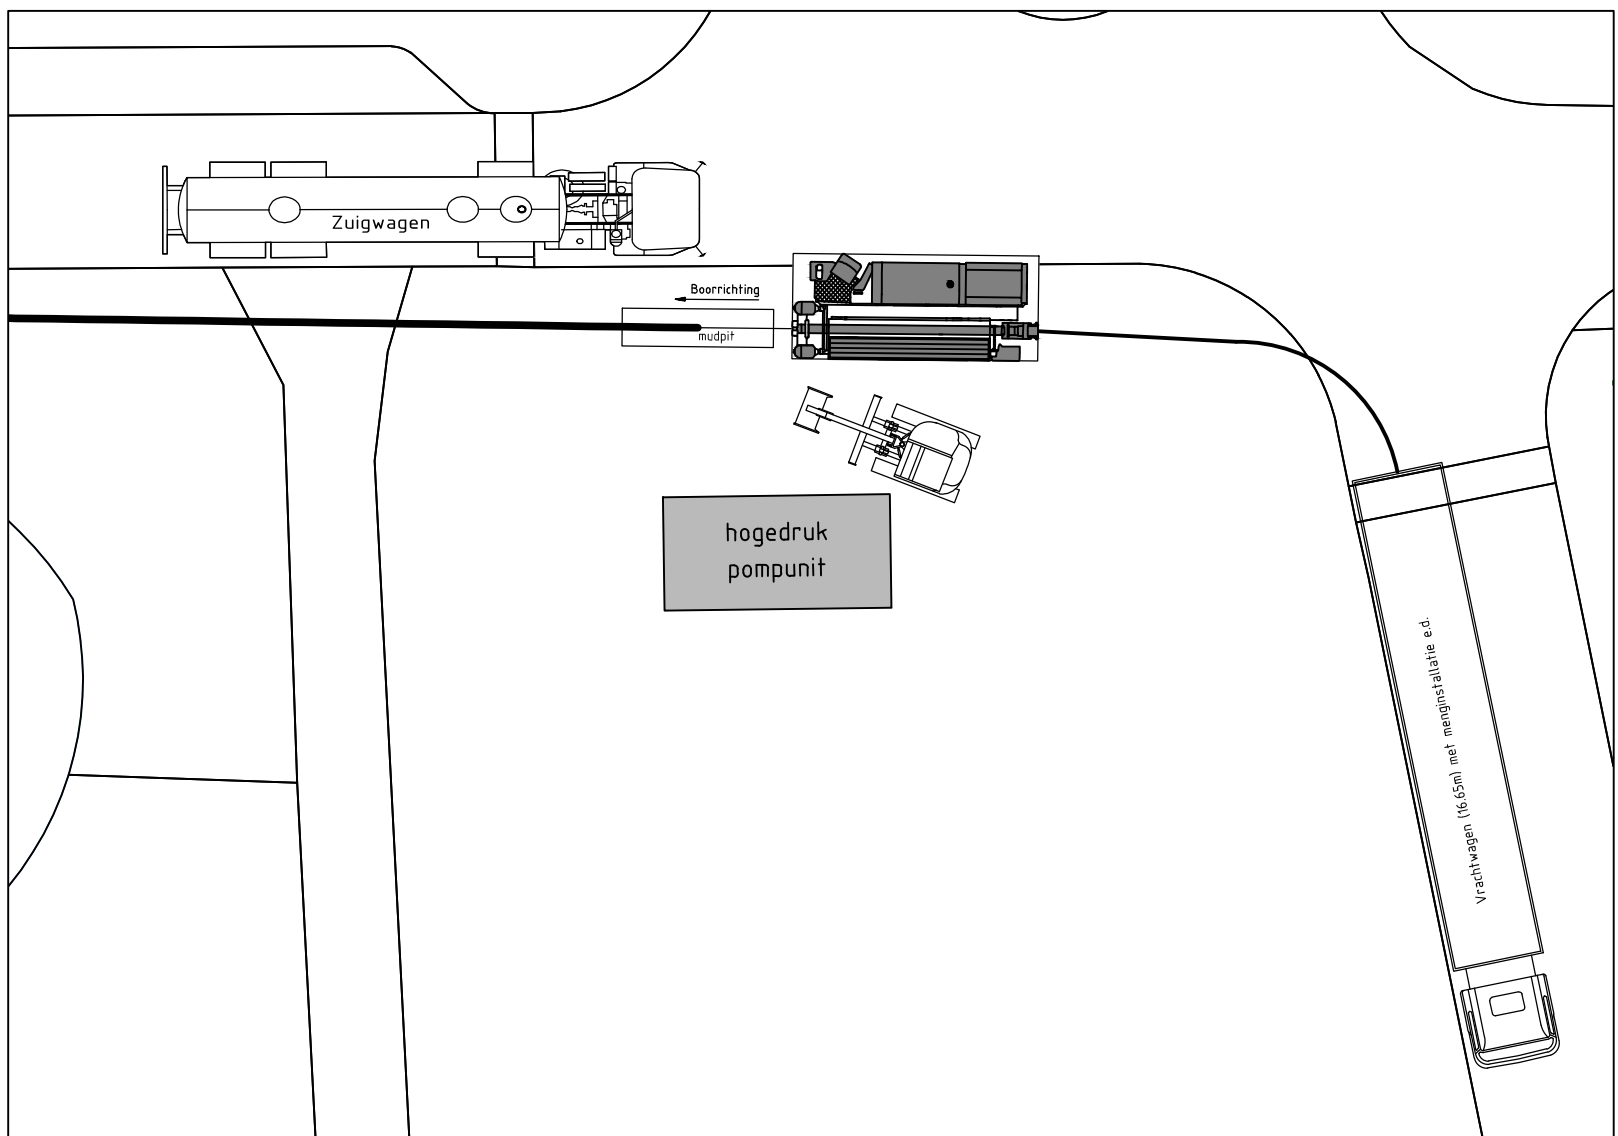

OPSTELLING INTREDE
SCHAAL 1:200

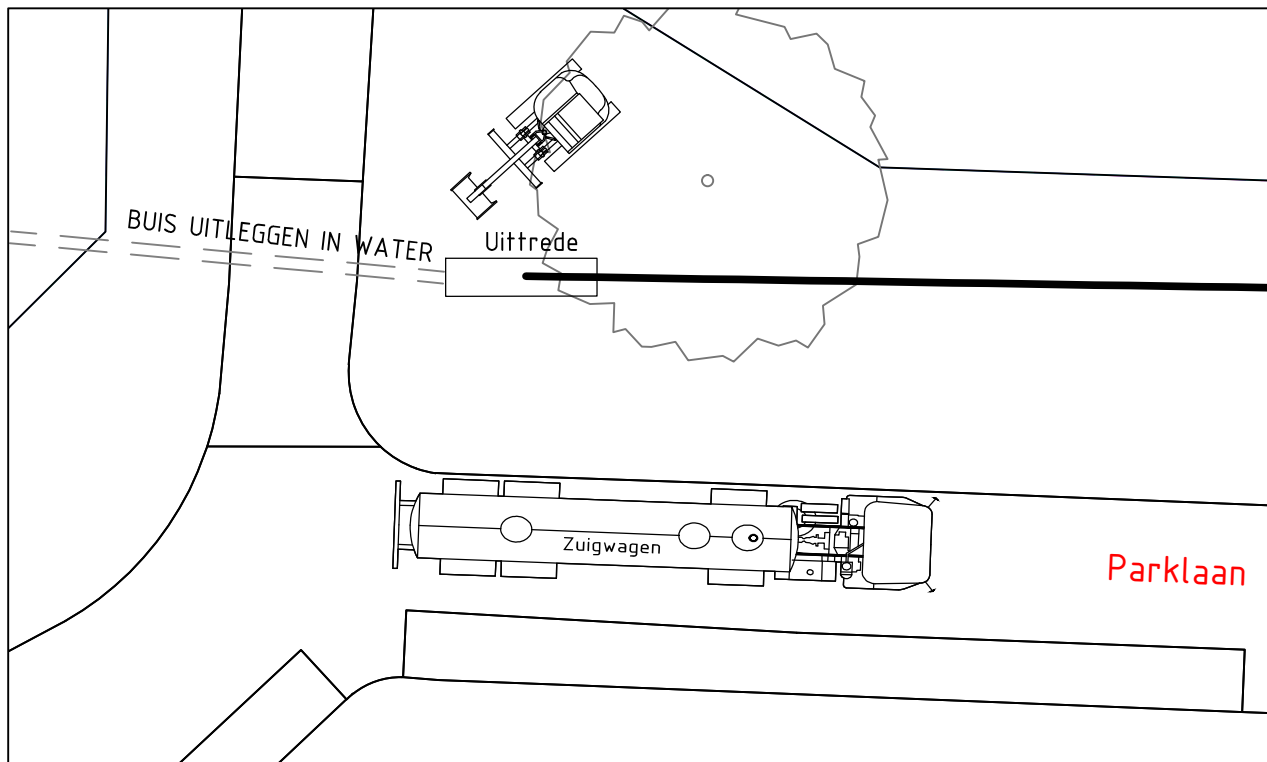


OPSTELLING UITTREDE
SCHAAL 1:200

LEGENDA

- GASLEIDING HD
 - GASLEIDING LD
 - WATERLEIDING
 - RIOLERING VUILWATER
 - PERSLEIDING
 - MANTELBUIS
 - DATA
 - MIDDENSPANNING
 - LAAGSPANNING
 - GESTUURDE BORING DERDEN
- KADAstraal nummer
 - KADAstrale grens
 - KADAstrale bebouwing
 - WATERSCHAP
 - KERNZONE
 - BESCHERMINGSZONE
 - LOCATIE FOTO

TER CONTROLE			
Tekenaar: A.DIJKSTRA			
Naam	Paraaf	Datum	

Tabel Tangentpunten Boring 1			
	X	Y	Z (NAP)
Intrede	118472.51	479764.80	-3.06
Tv1	118454.09	479781.27	-10.15
Th1	118416.05	479815.29	-17.85
Tv2	118412.95	479817.97	-17.90
Tv3	118388.54	479834.15	-17.90
Th2	118331.41	479848.37	-9.73
Tv4	118322.81	479848.50	-7.13
Uittrade	118306.06	479848.76	-1.69

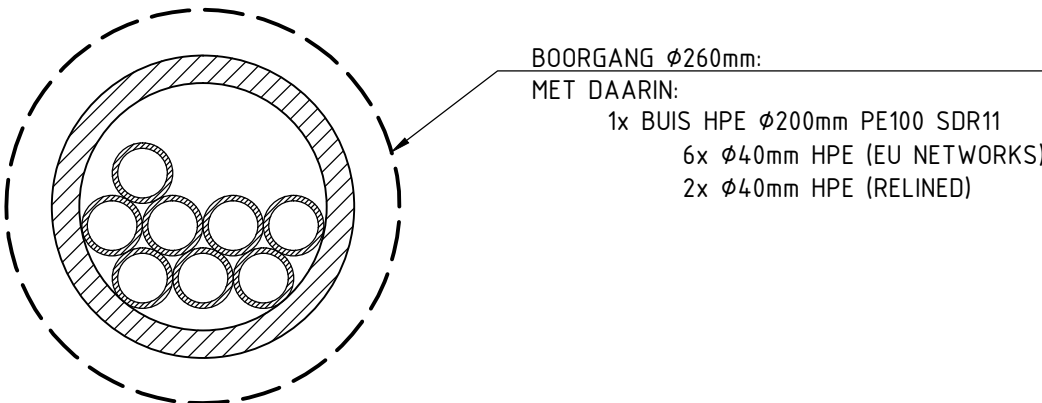

DOORSNEDEN BORING
SCHAAL 1:5

KABELS EN LEIDINGEN GEBASEERD OP KLIJ-MELDING 17G277776 (3-7-2017)
DIEPTELIGGING KABELS EN LEIDINGEN ONBEKEND TENZIJ WEERGEGEVEN

Project: NIEUW TE LEGGEN TRACE TE AMSTELVEEN			
Onderwerp: GESTUURDE BORING LENGTE ca. 197,7m, 1xØ200mm SDR11 THORBECKELAAN / PARKLAAN TE AMSTELVEEN			
Opdrachtgever: A d i n f			
Verantwoordelijke: A d i n f			
Boschnummer: A d i n f			
Datum tekening: 15-7-2017			
Schied: 1:200 / 1:1000			
Formaat: A10 (594x1189)			
Blad: 1 / 1			
Tekeningnummer: 17920004-VT01			
Wp: -			
Coördinaatsysteem: Rijksdriehoek (RD)			