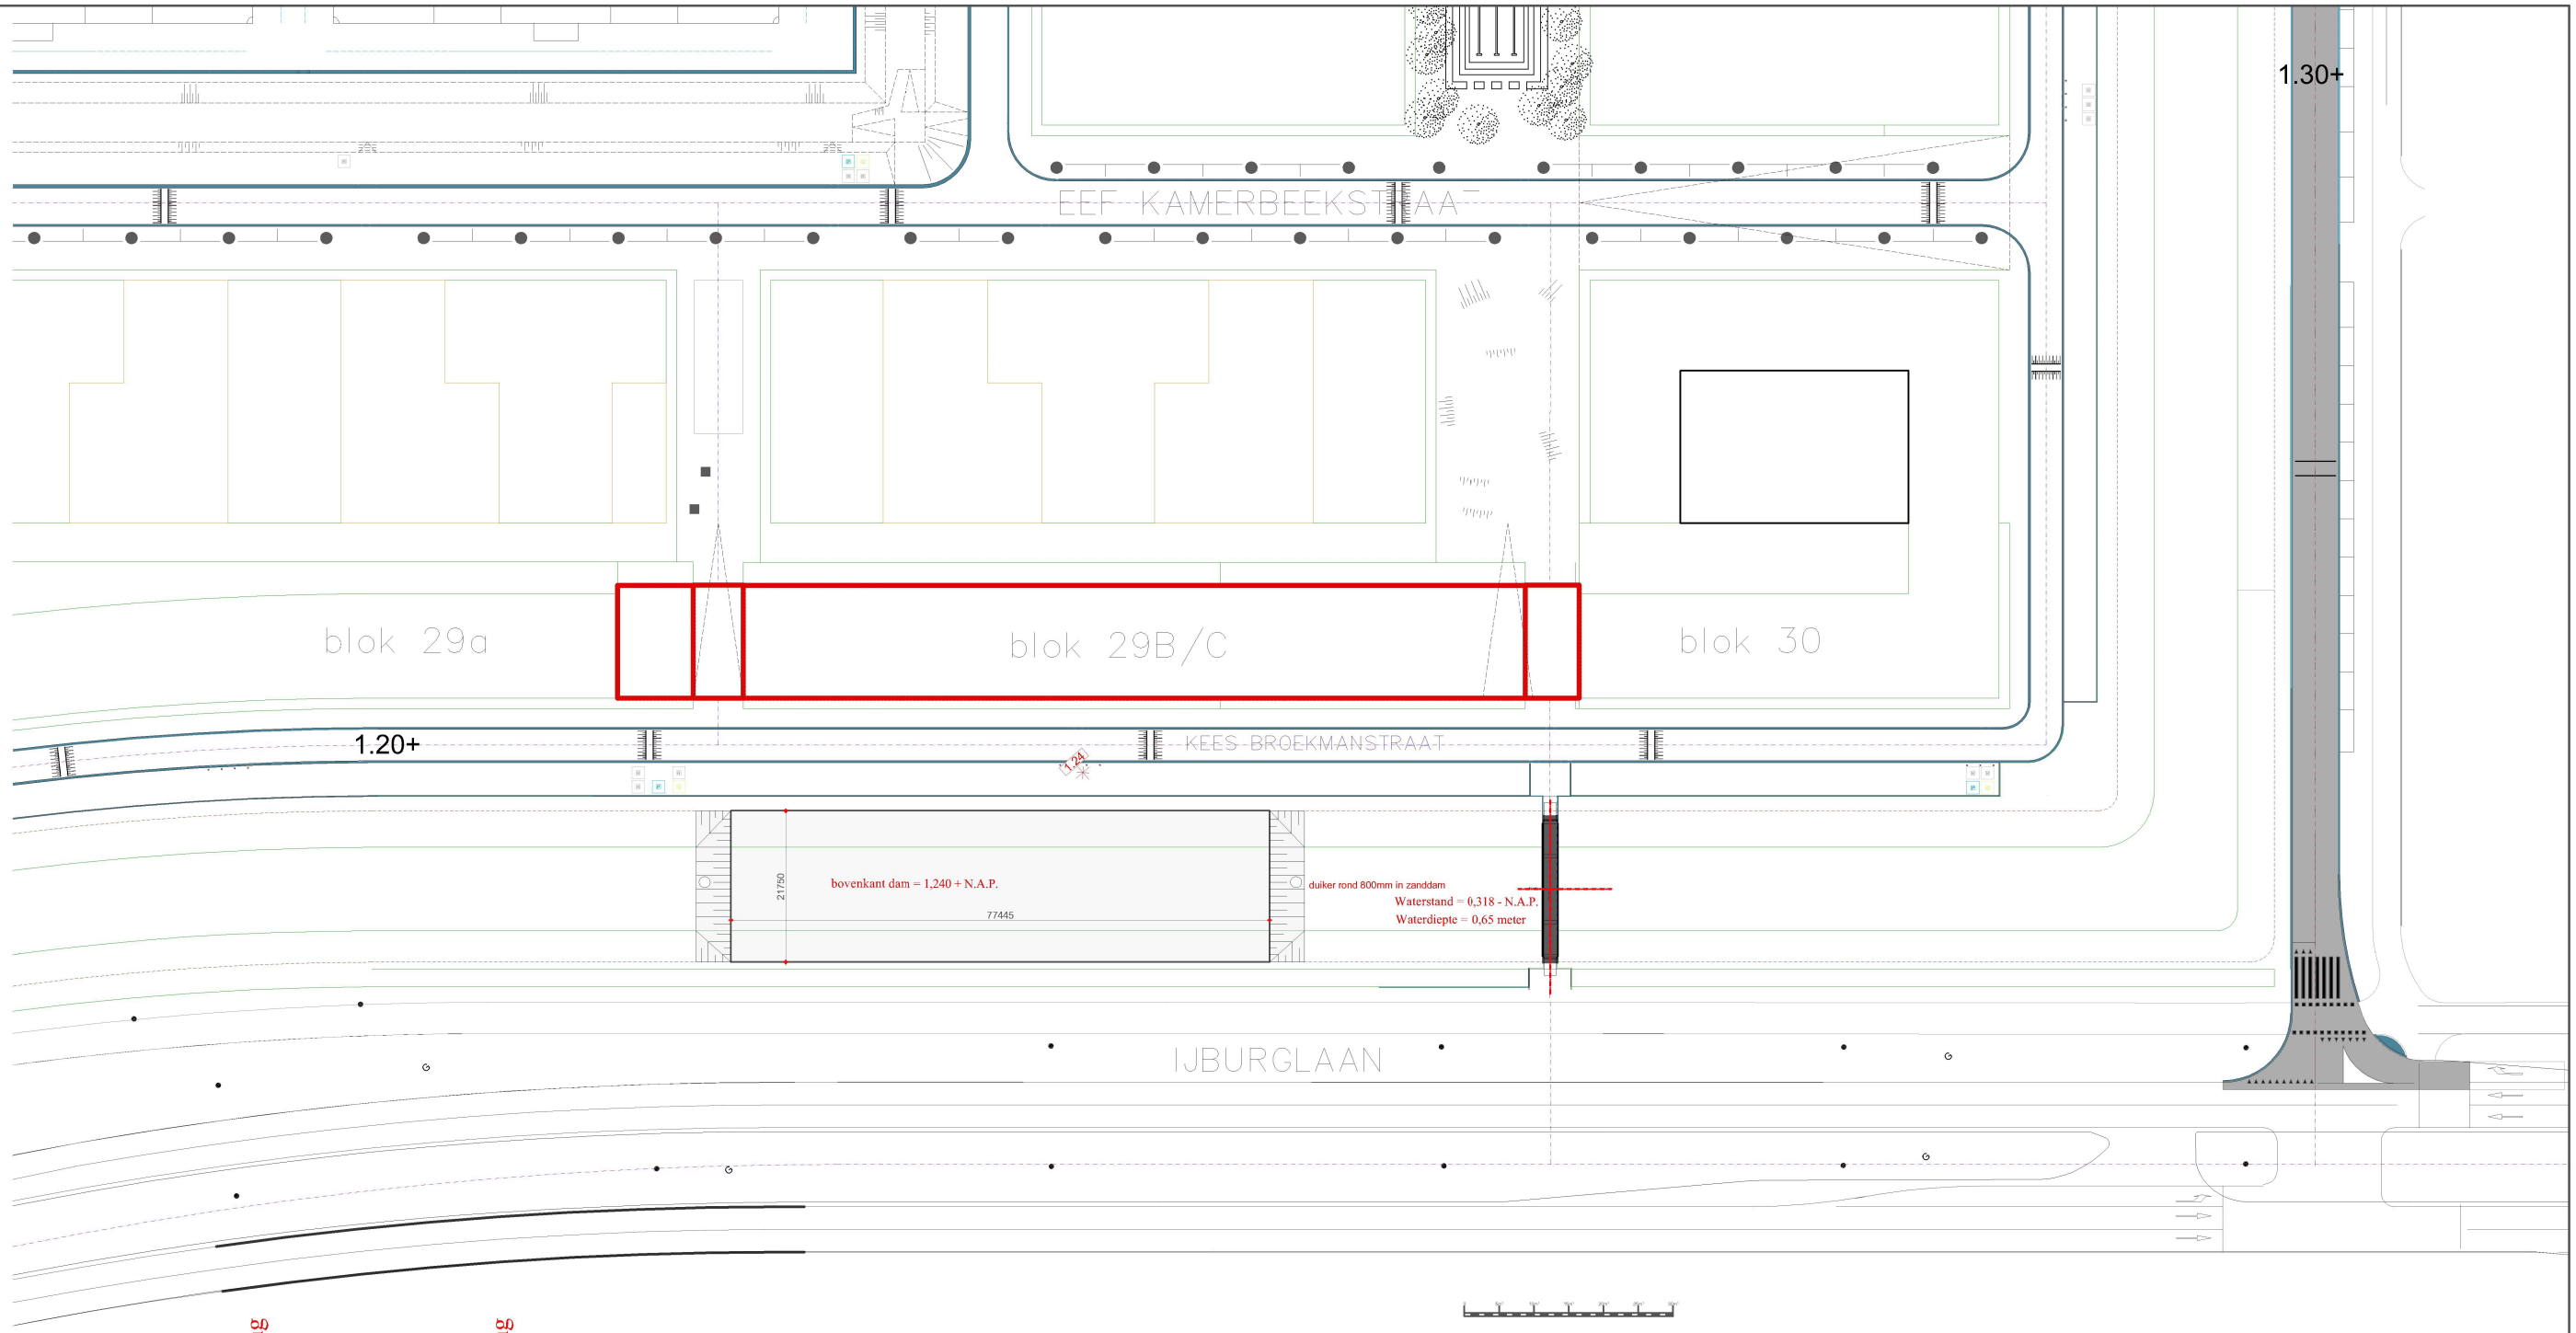

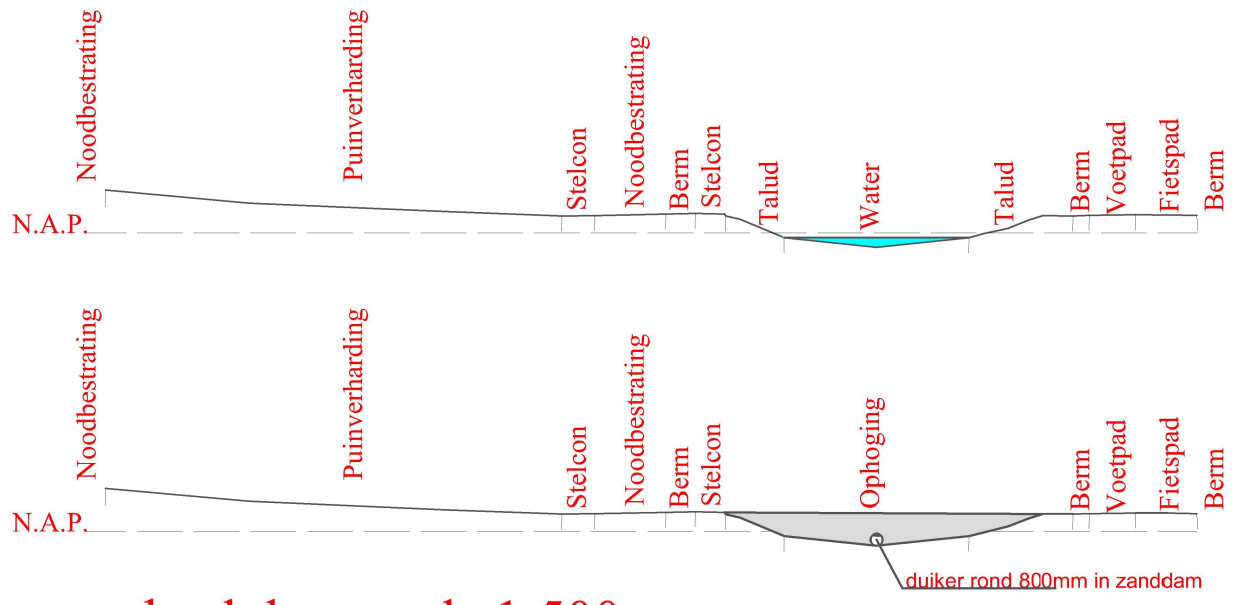

schaal doorsnede 1:500

Slokker
Slokker Bouwgroep B.V.
Vestiging Huizen
Lindenlaan 75, 1271 AW Huizen - Postbus 55, 1270 AB Huizen
Telefoon (035) 5284300 - Fax (035) 5266421

Werk: Zeeburgereiland Blok 29B/C

Opdrachtgever: De Alliantie

Onderdeel: BOUWPLAATSINRICHTING
situatie aanleg Zanddam

Architect: M3H

Afdeling	Get.	Schaal	Formaat	Datum	Bladnr.
PA	MT	1:1000	A3	11/04/'17	3299

A	B	C	D	E	
17/07/'17					ZD01