


Foto's bestaande toestand

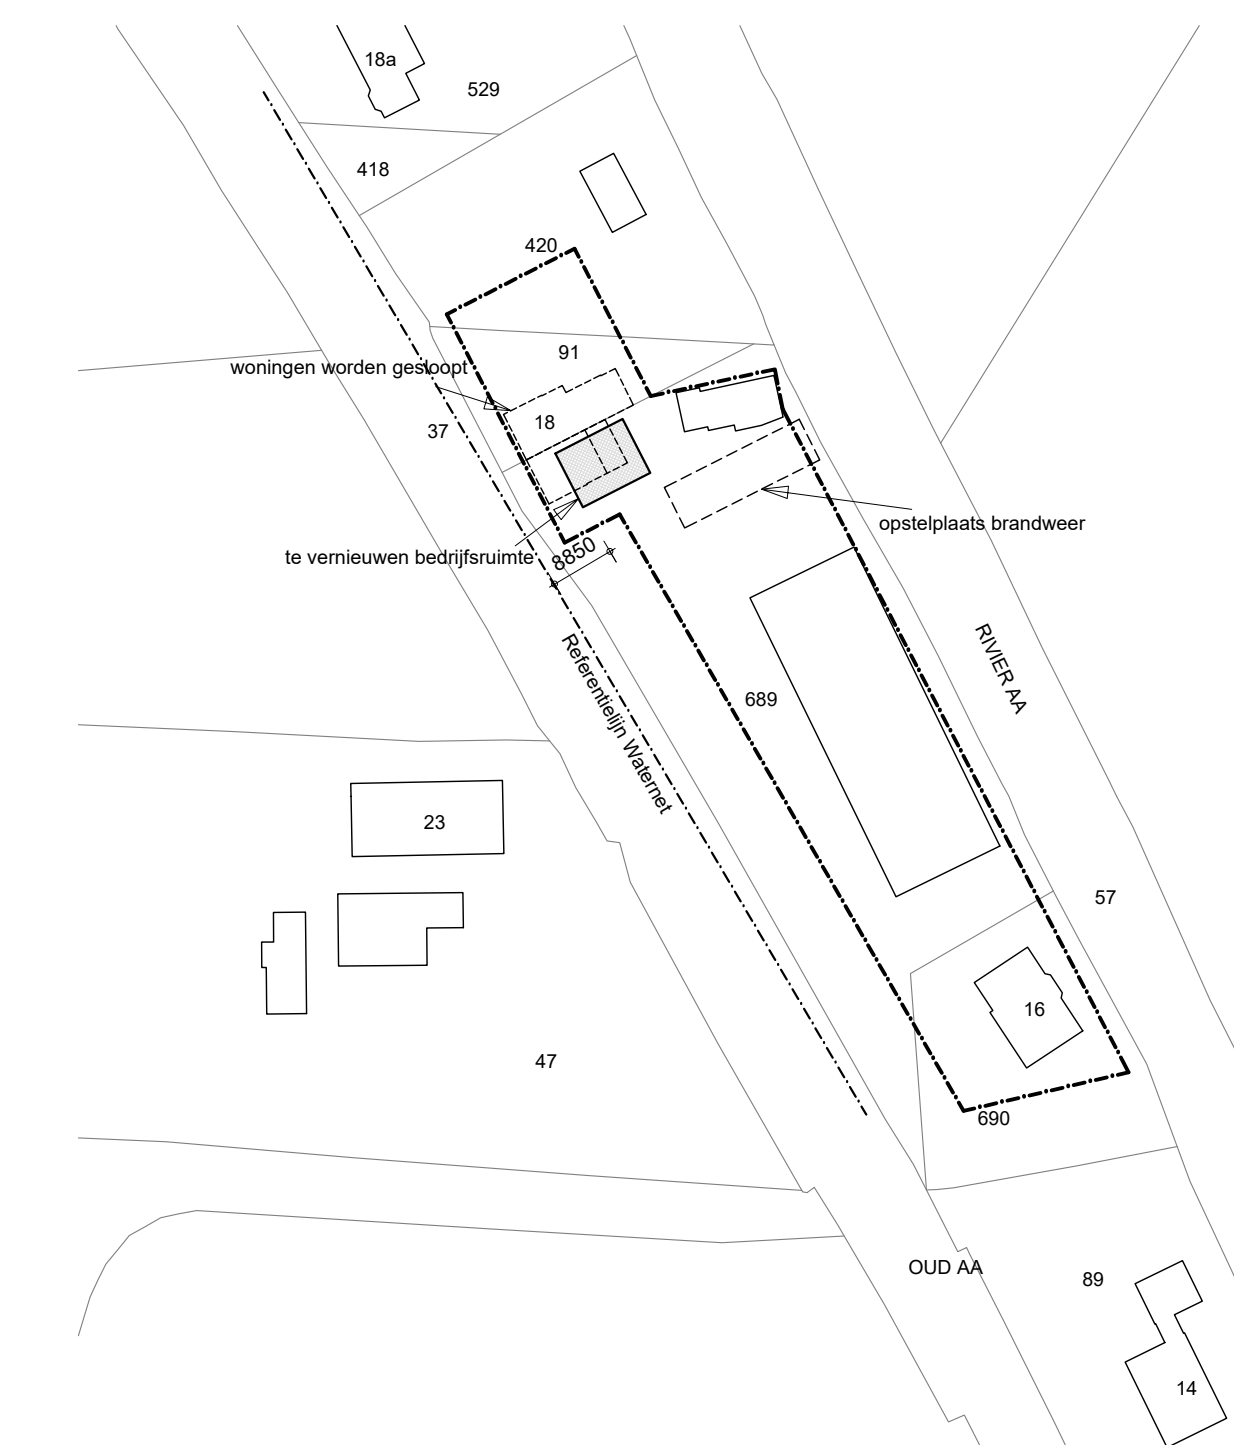

Kadastrale situatie, schaal 1:1000

Kad. gemeente: Breukelen
Schaal: 1:1000
Nr.: 689
Adres: Oud Aa 16, 3621 LC Breukelen

OPDRACHTGEVER:
G.J. Denkers InfraBeeheer BV
Oud Aa 16
3621 LC Breukelen

BOUW- ADVIESBUREAU KLARENBEK
SCHEENDIJK 16-4, 3621 VC BREUKELLEN
TEL: 0346 - 26 54 42
E-MAIL: info@pietklarenbeek.nl

PROJECT : NIEUWBOUW BEDRIJFSRUIMTE, OUD AA 16 TE BREUKELLEN

ONDERDEEL : BESTEKTEKENING BLAD 1
SCHAAL : 1:100 - 50 - 1000
MEDWERKER : PWK
DATUM : 03-12-2015
TEKENING NR. : ADV-11/1543

Wijziging : Afstand pand, d.d. 03-10-2017

001 INDEX 7