

**STUDIO 110**  
architectuur

Industrieweg 15  
3641 RK Mijdrecht  
T/F 0297 - 26 41 55  
E info@studio110.nl  
I www.studio110.nl

Onderdeel

Bestaande situatie

Werknr.  
17-32

Get.  
RB


Datum  
03-10-17

Schaal  
1/200

Wijz.  
29-10-2017

Afmeting  
A3

1732-V007

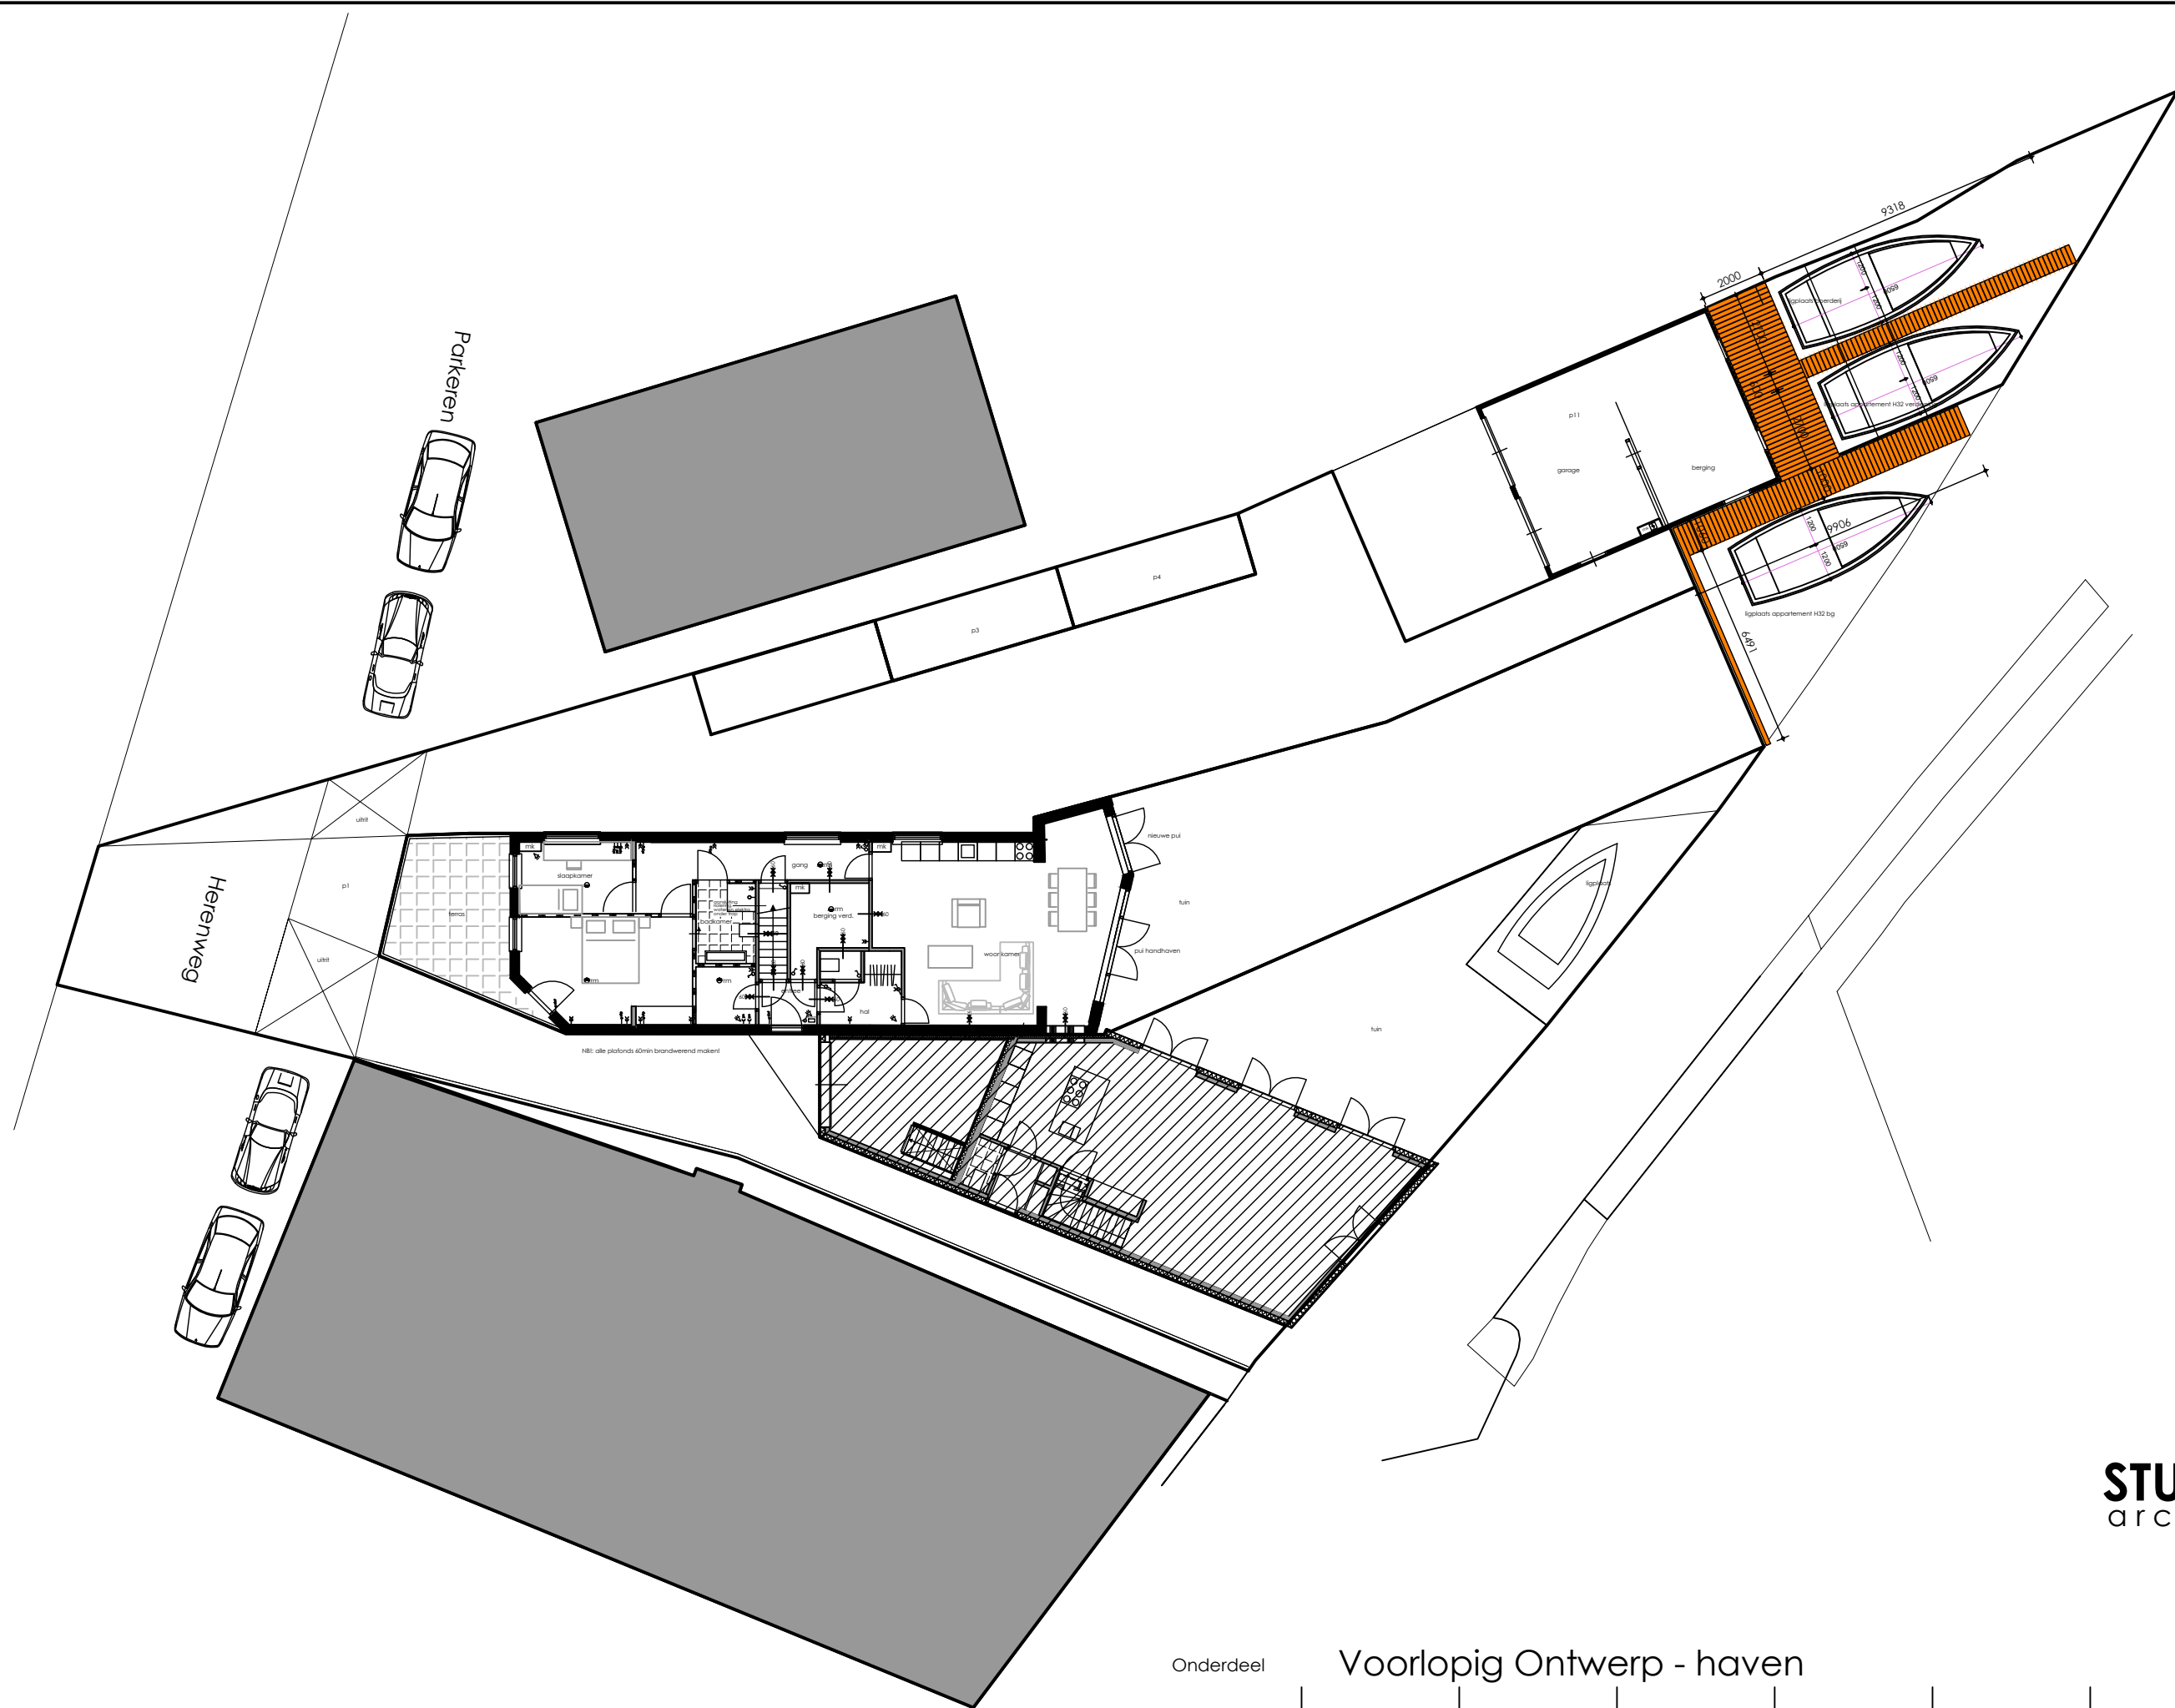

**STUDIO 110**  
architectuur

Industrieweg 15  
3641 RK Mijdrecht  
T/F 0297 - 26 41 55  
E info@studio110.nl  
I www.studio110.nl

Onderdeel

Voorlopig Ontwerp - haven

Werknr.  
17-32

Get.  
RB


Datum  
03-10-17

Schaal  
1/200

Wijz.  
29-10-2017

Afmeting  
A3

1732-V008

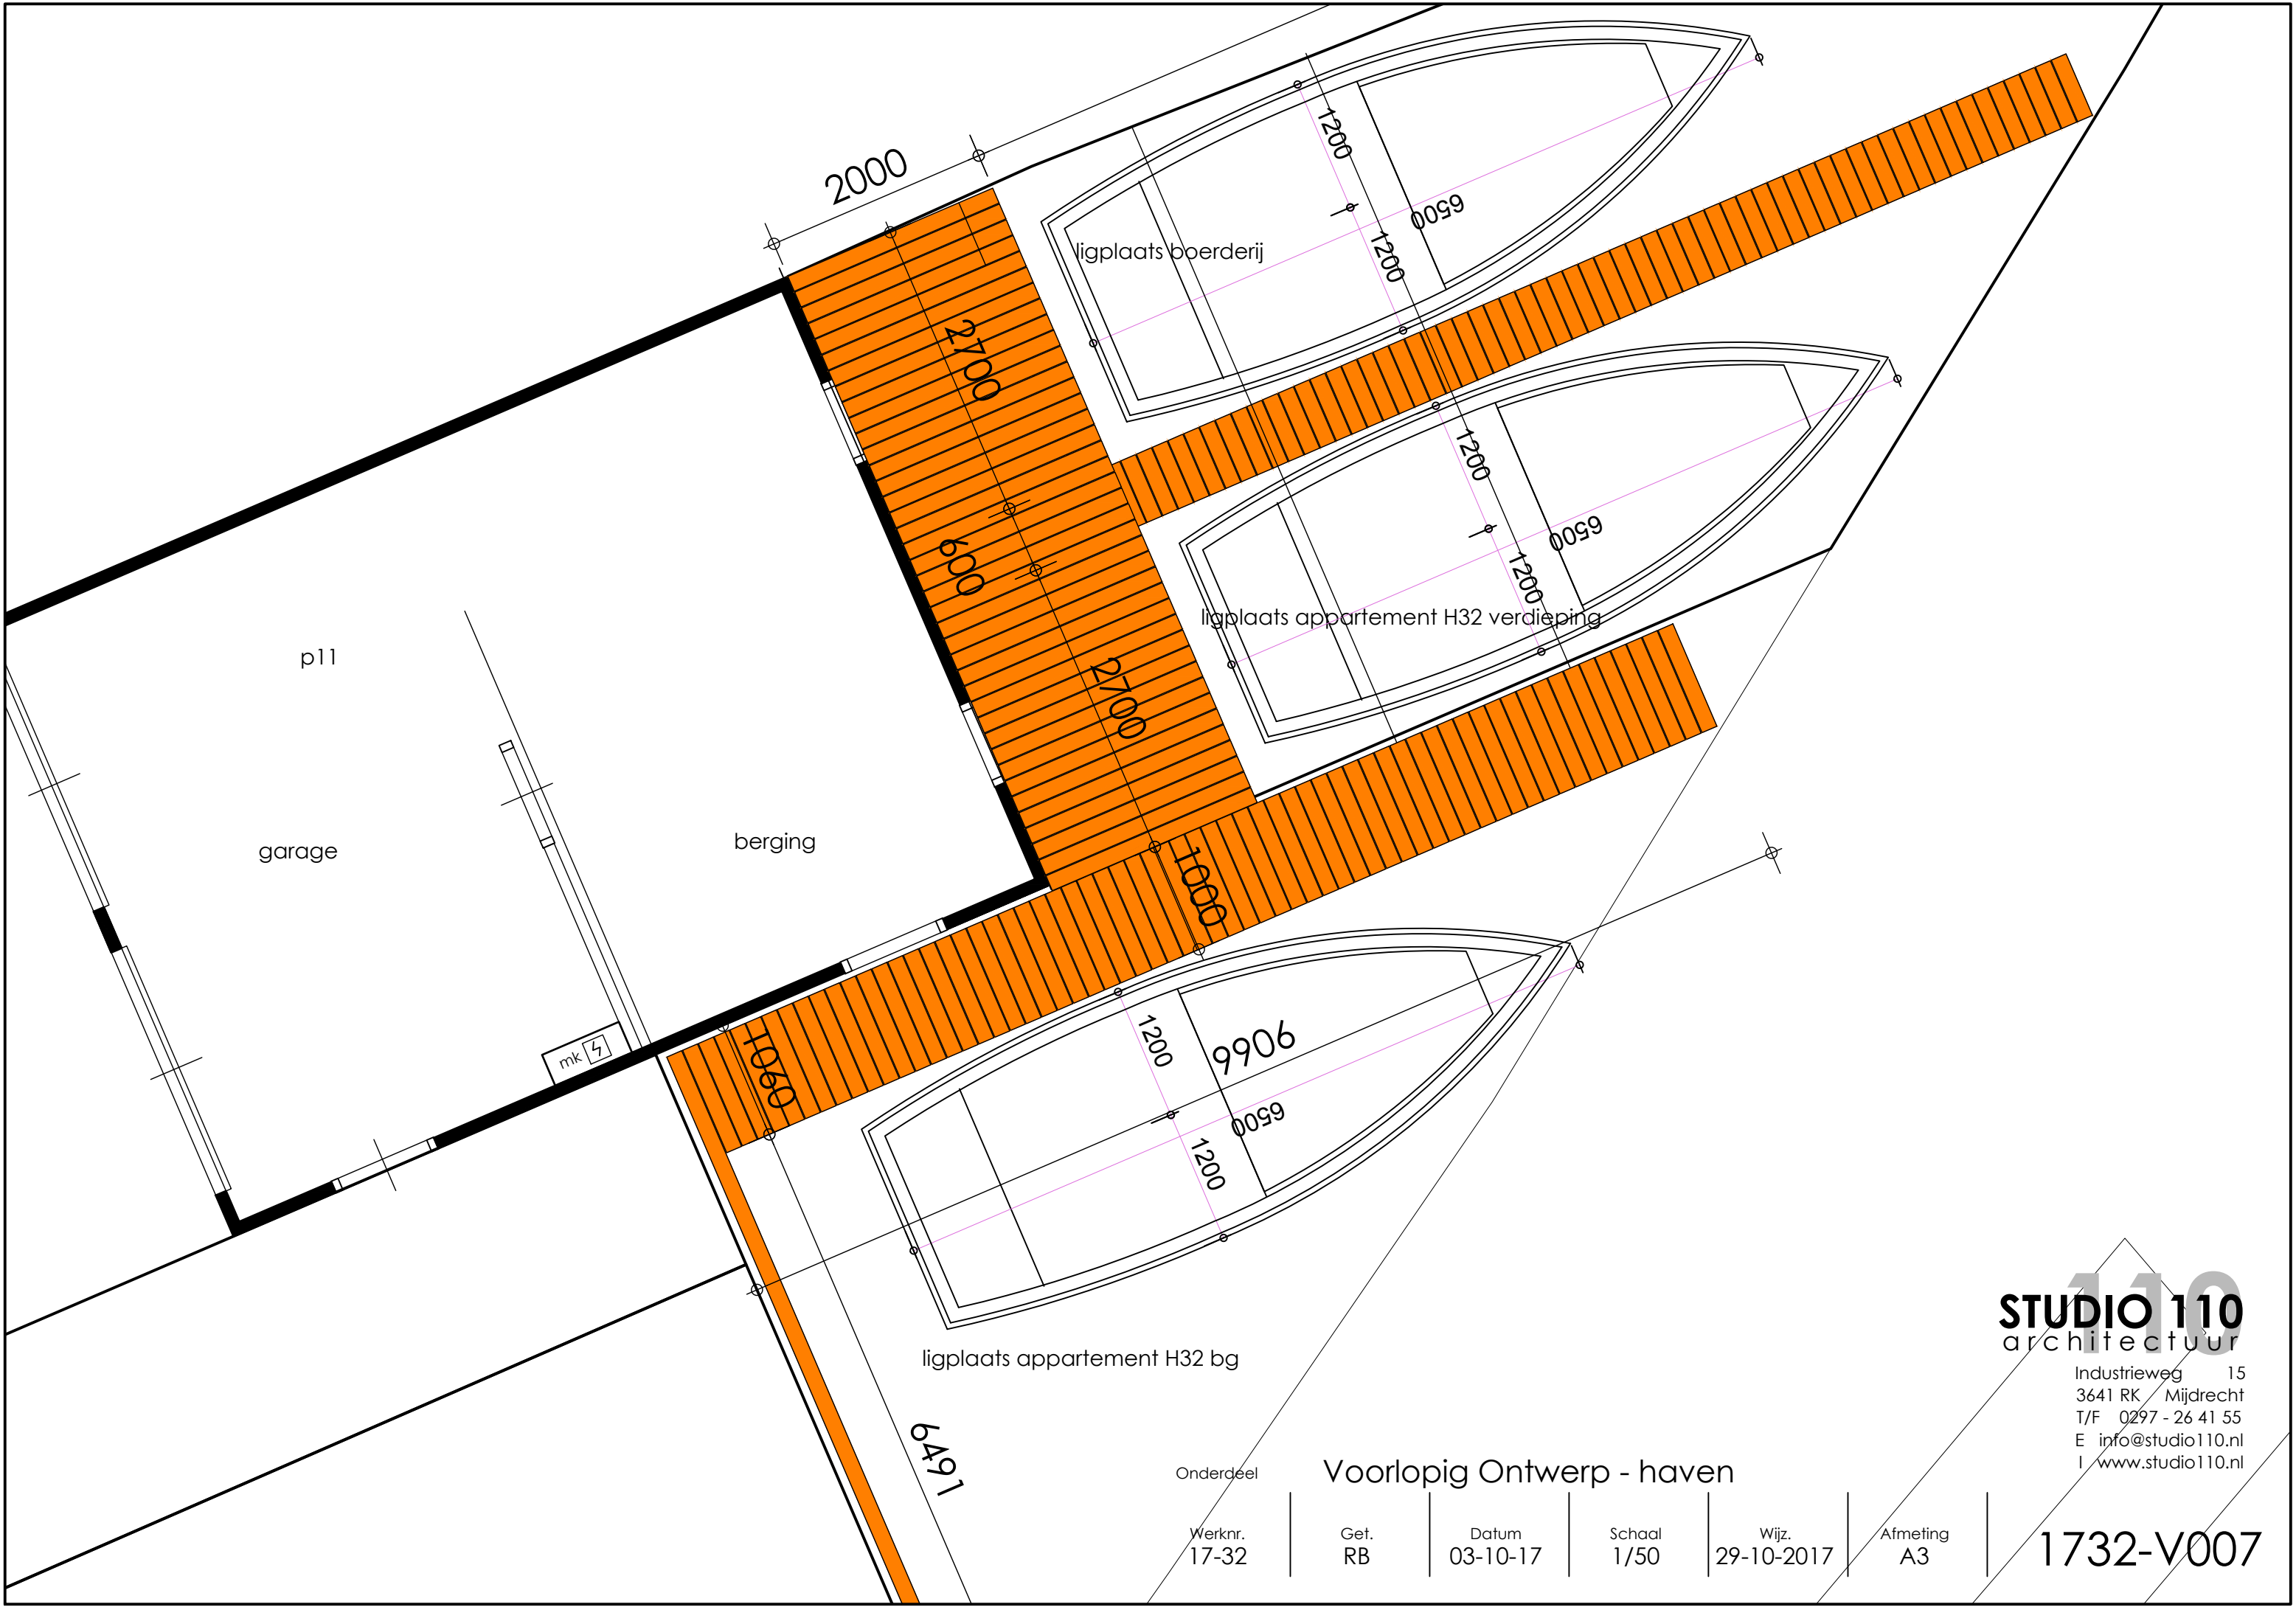

**STUDIO 110**  
architectuur

Industrieweg 15  
3641 RK Mijdrecht  
T/F 0297 - 26 41 55  
E info@studio110.nl  
I www.studio110.nl

Onderdeel

Voorlopig Ontwerp - haven

Werknr.  
17-32

Get.  
RB

Datum  
03-10-17

Schaal  
1/50

Wijz.  
29-10-2017

Afmeting  
A3

1732-V007