


doorsnede A-A

doorsnede B-B

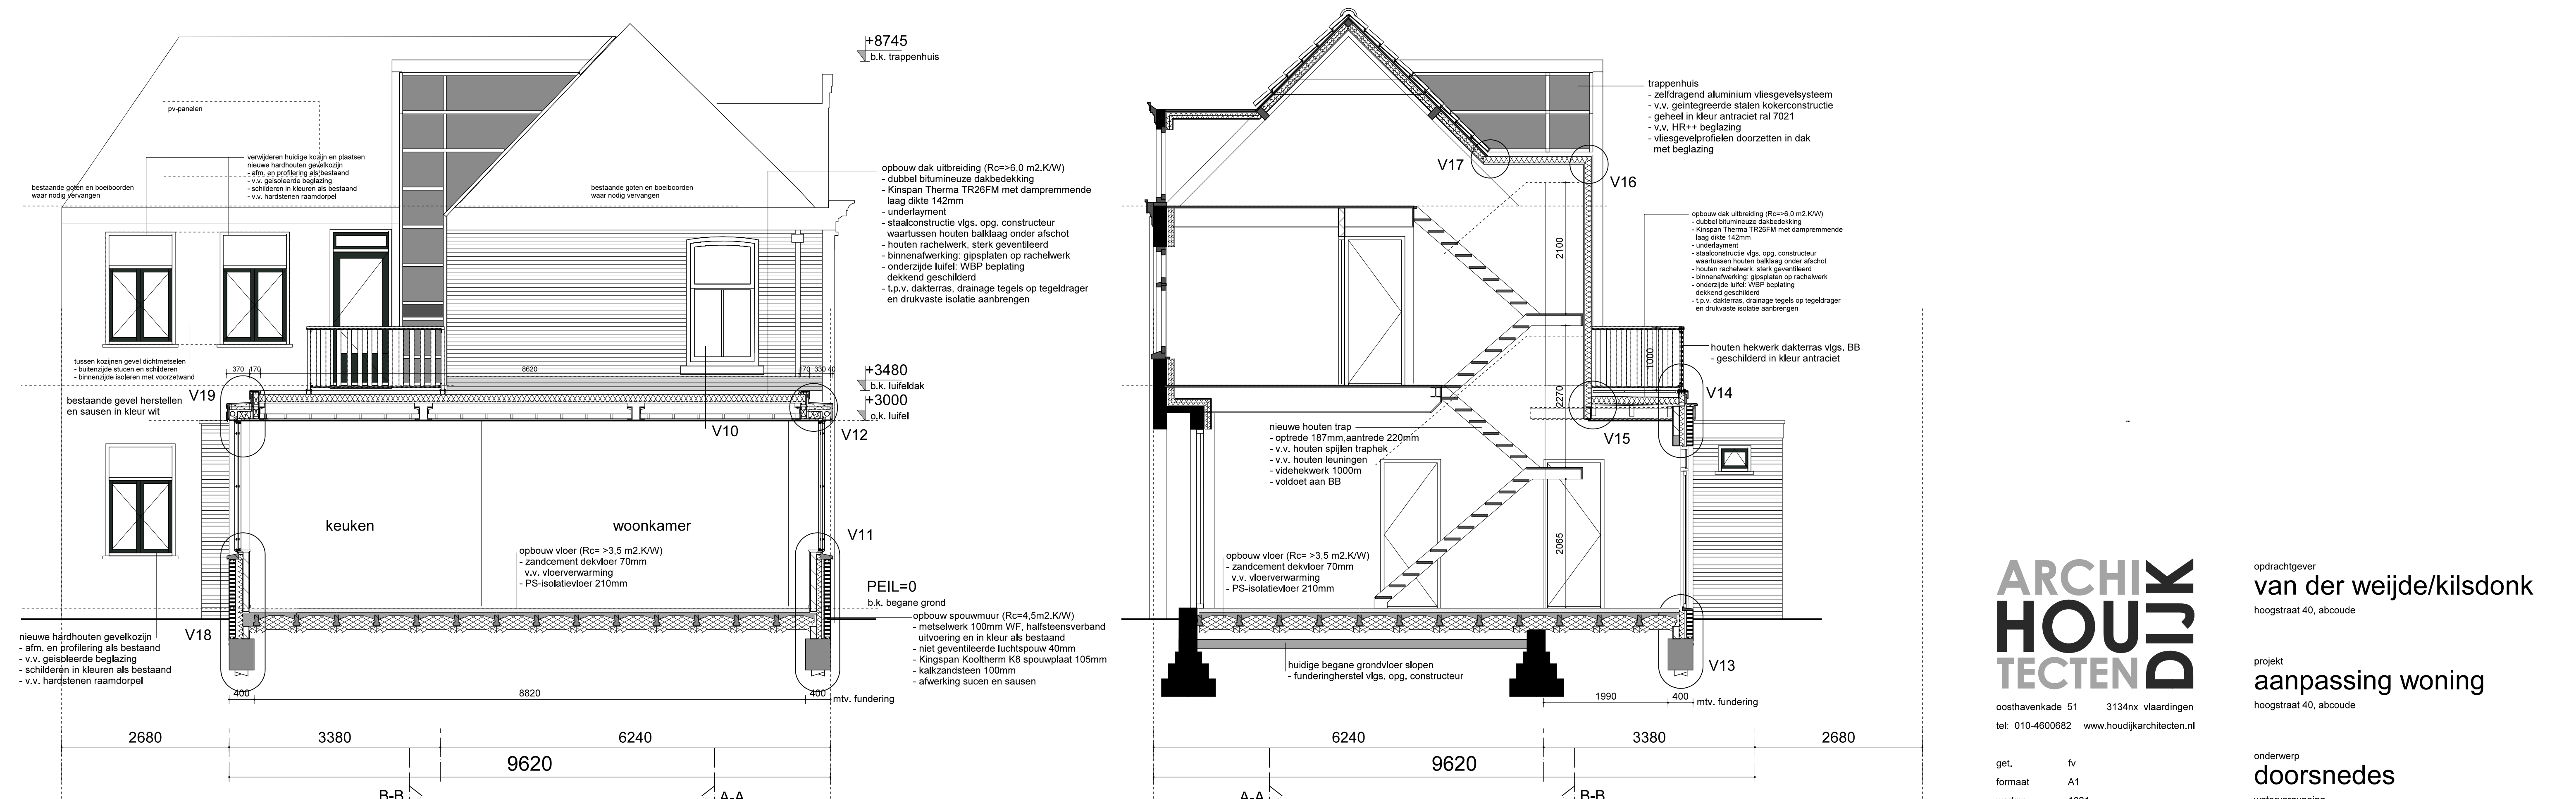

doorsnede C-C

doorsnede D-D

ARCHI
HOUD
TECTEN
D

get. fv
formaat A1
werknr 1821
schaal 1:50
proj. arch. ir w. houdijk
dd. 12-11-2018

opdrachtgever
van der weijde/kilsdonk
hoogstraat 40, abcoude

project
aanpassing woning
hoogstraat 40, abcoude

onderwerp
doorsnedes
watervergunning

tekeningnr. WV04