


DWARSPROFIEL A-A
Fase: woonrijpmaken (tennisbal en heuvel)
Schaal 1:50

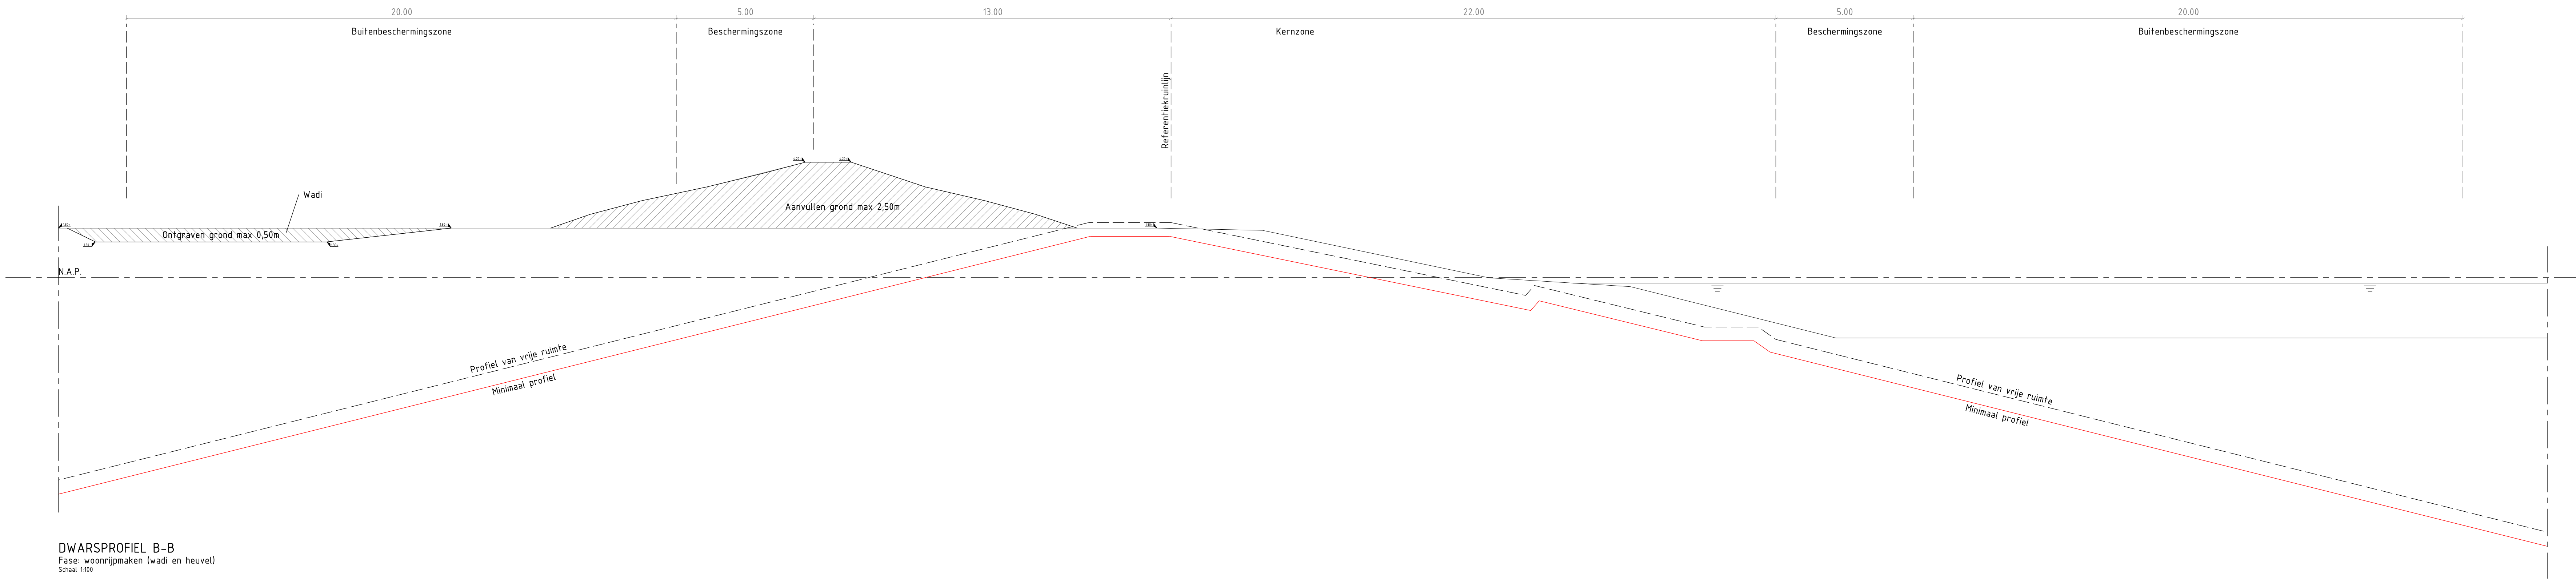

DWARSPROFIEL B-B
Fase: woonrijpmaken (wadi en heuvel)
Schaal 1:50

<div><div><div></div><div></div><div></div></div><div><div></div><div></div><div></div></div></div> <div><div></div><div></div><div></div></div> <div><div></div><div></div><div></div></div>

Ingenieursbureau

Wanzenstraat 130
Postbus 1001
1000 AD Amsterdam
T: +31 (0)20 610 1111