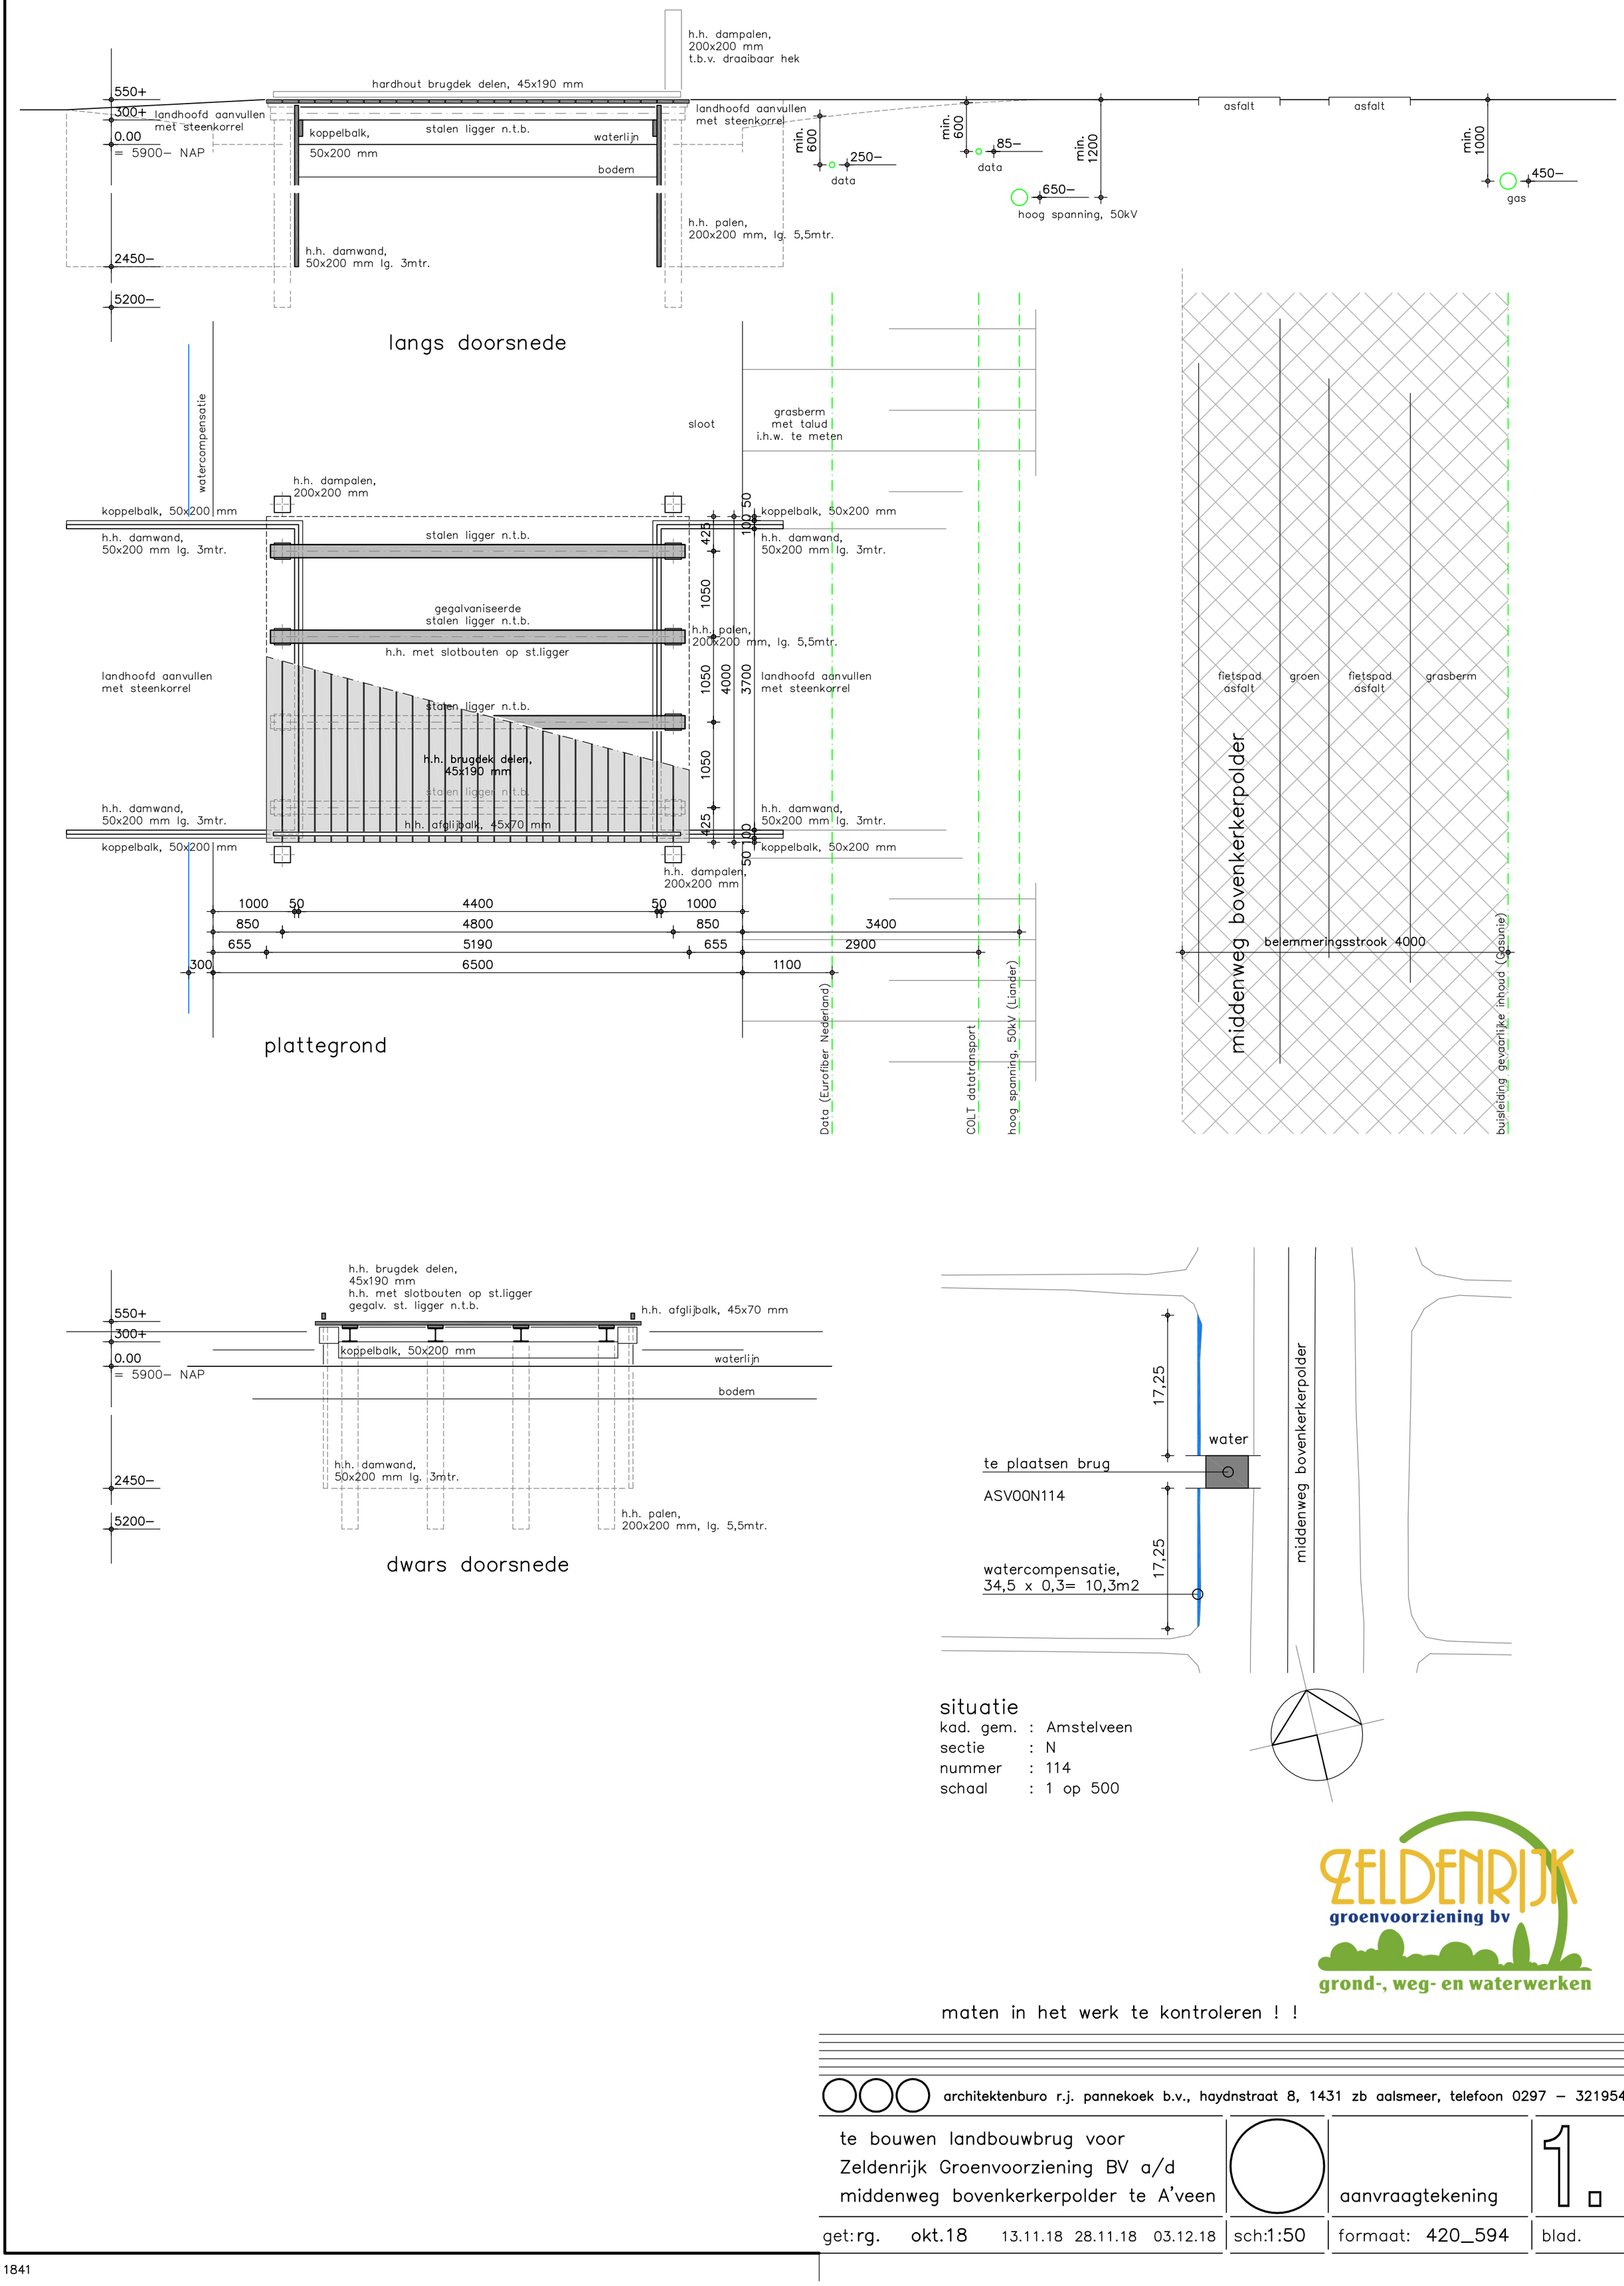

situatie

kad. gem. : Amstelveen
sectie : N
nummer : 114
schaal : 1 op 500

ZELDENRIJK
groenvoorziening bv
grond-, weg- en waterwerken

maten in het werk te kontroleren ! !

architektenburo r.j. pannekoek b.v., haydnstraat 8, 1431 zb aalsmeer, telefoon 0297 – 321954.

te bouwen landbouwbrug voor
Zeldenrijk Groenvoorziening BV a/d
middenweg bovenkerkerpolder te A'veen

aanvraagtekening

1.

get: rg. okt.18 13.11.18 28.11.18 03.12.18 | sch: 1:50 | formaat: 420_594 | blad.

1841