



Detail 0.01

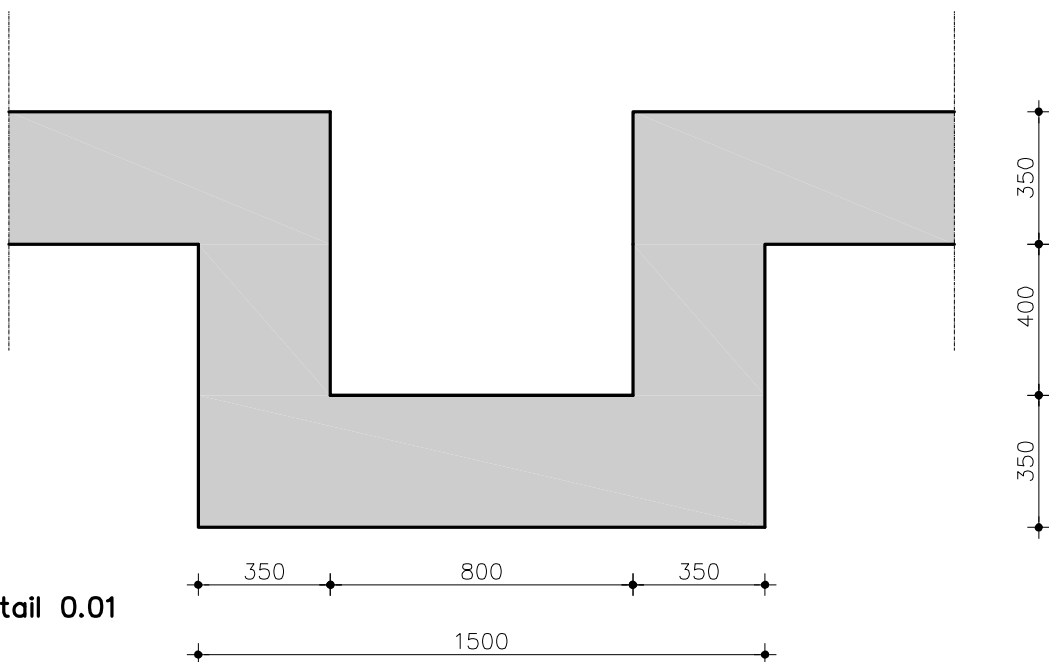

Detail 0.01a

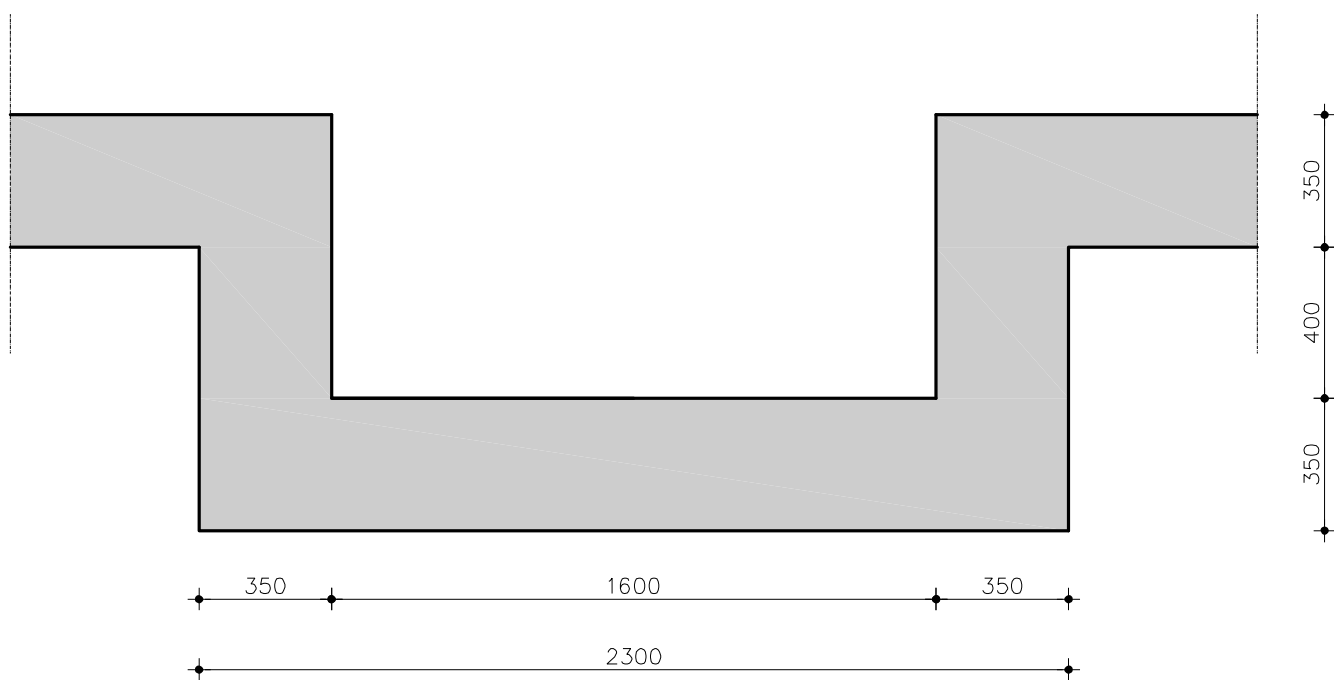

schaal 1:20

datum 16-03-2017 wijz.


**VAN** RAADGEVENDE  
INGENIEURS  
**ROSSUM**

Details 0.01, 0.01a


order  
9307

tekeningnummer  
☐ WE 0 0 D 1


bladnr.  
☐ 1

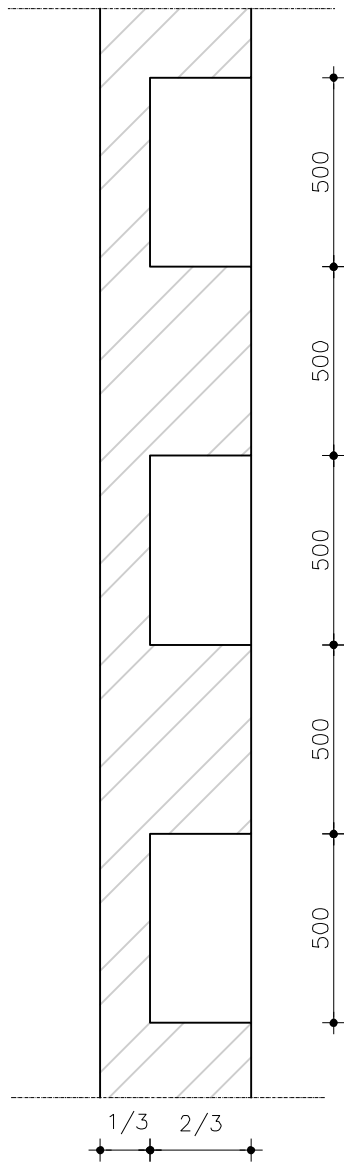

Bovenaanzicht 0.02a (1:20)

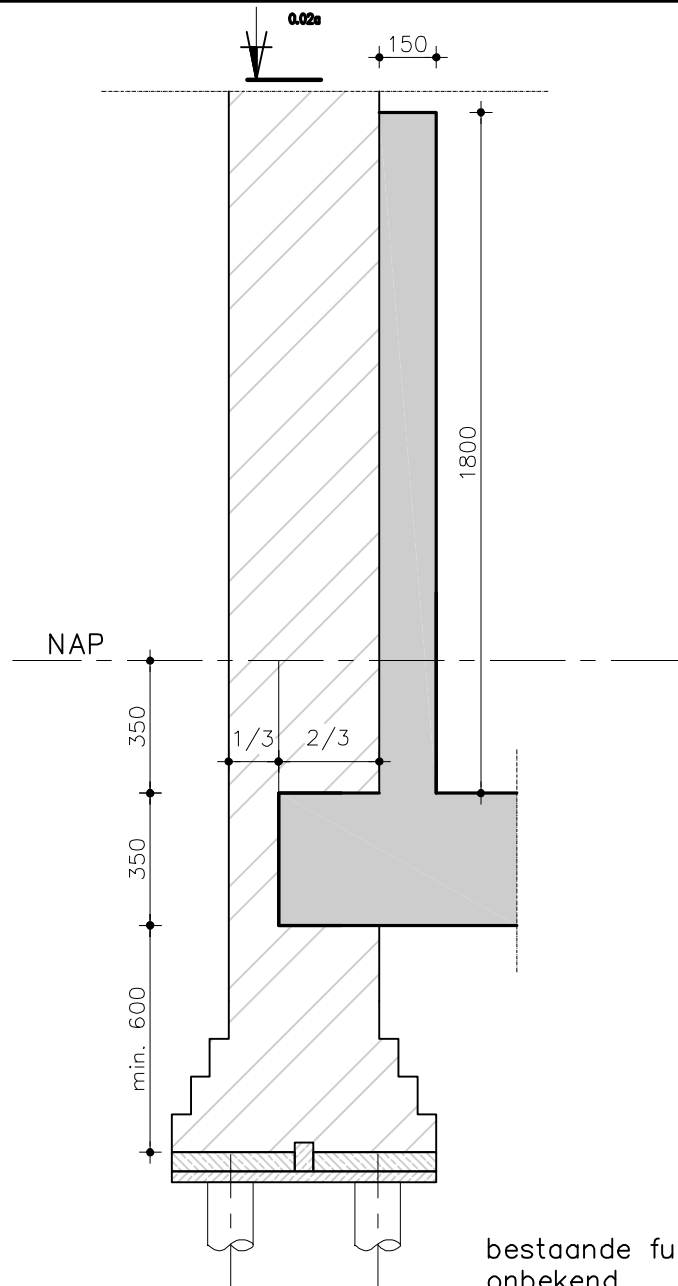

Detail 0.02 (1:20)

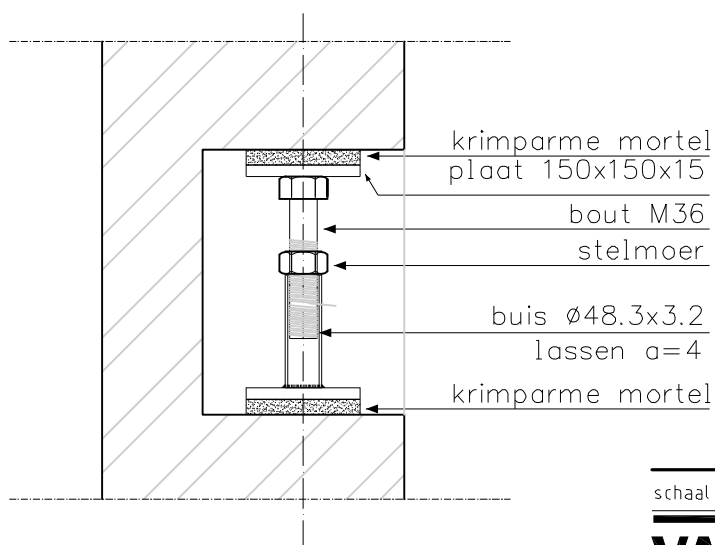

principe detail schroefstempel  
(bij alle inkassingen 1:10)

schaal 1:10 / 1:20

datum 16-03-2017 wijz.


**VAN** RAADGEVENDE  
INGENIEURS  
**ROSSUM**

Details 0.02


order  
9307

tekeningnummer  
WE00D1

bladnr.  
2

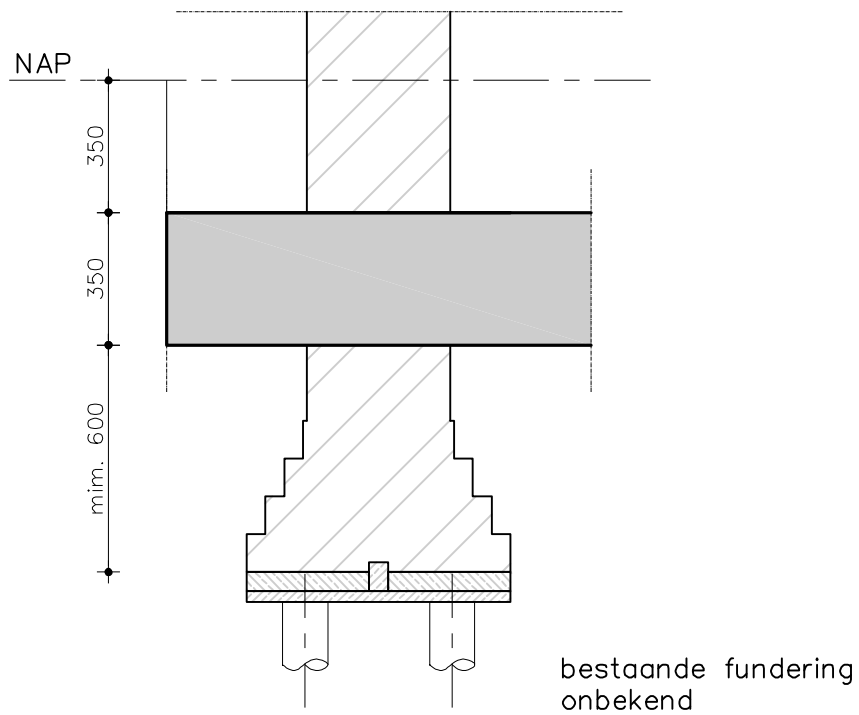

Detail 0.03

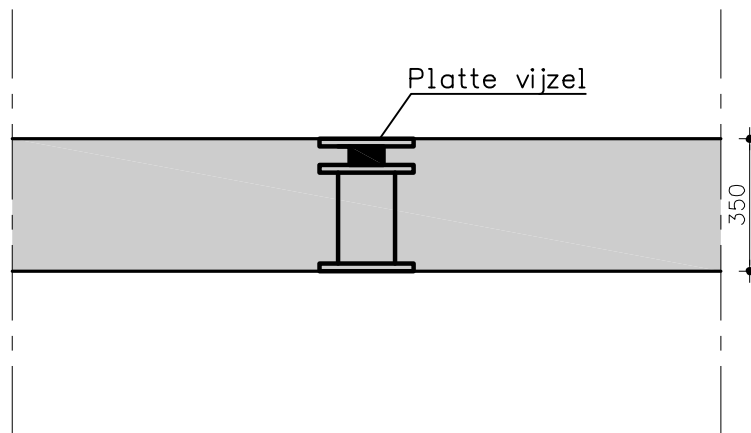

Principe detail t.p.v. doorkassingen  
platte vijzel freyssinet h.o.h. 500mm

schaal 1:20

datum 16-03-2017 wijz.

**VAN** RAADGEVENDE  
INGENIEURS  
**ROSSUM**

Details 0.03

order  
9307

tekeningnummer  
WE 0 0 D 1

bladnr.  
3