

minimale netto doorlaat sprinklerinlaat:  
3.861 cm²  
komt overeen met 2x buis rond  
500mm inwendig  
400mm onder laagste wateroppervlak

N.A.P.

bescherming  
aanbrengen  
(beton)

gebouwzijde Gershwin blok 13  
sprinklerinlaat 1000x1000mm  
Bovenkant inlaat NAP 2.445mm  
Onderkant inlaat NAP 3.445mm

DOORSNEDE

SCHAAL 1 : 50

A

G1

Kavel 15

N.A.P.

Ontgraven zand en veen

Aanbrengen grond thv gazon


Aan te brengen perkoempalen

DOORSNEDE

SCHAAL 1 : 50

B

G1

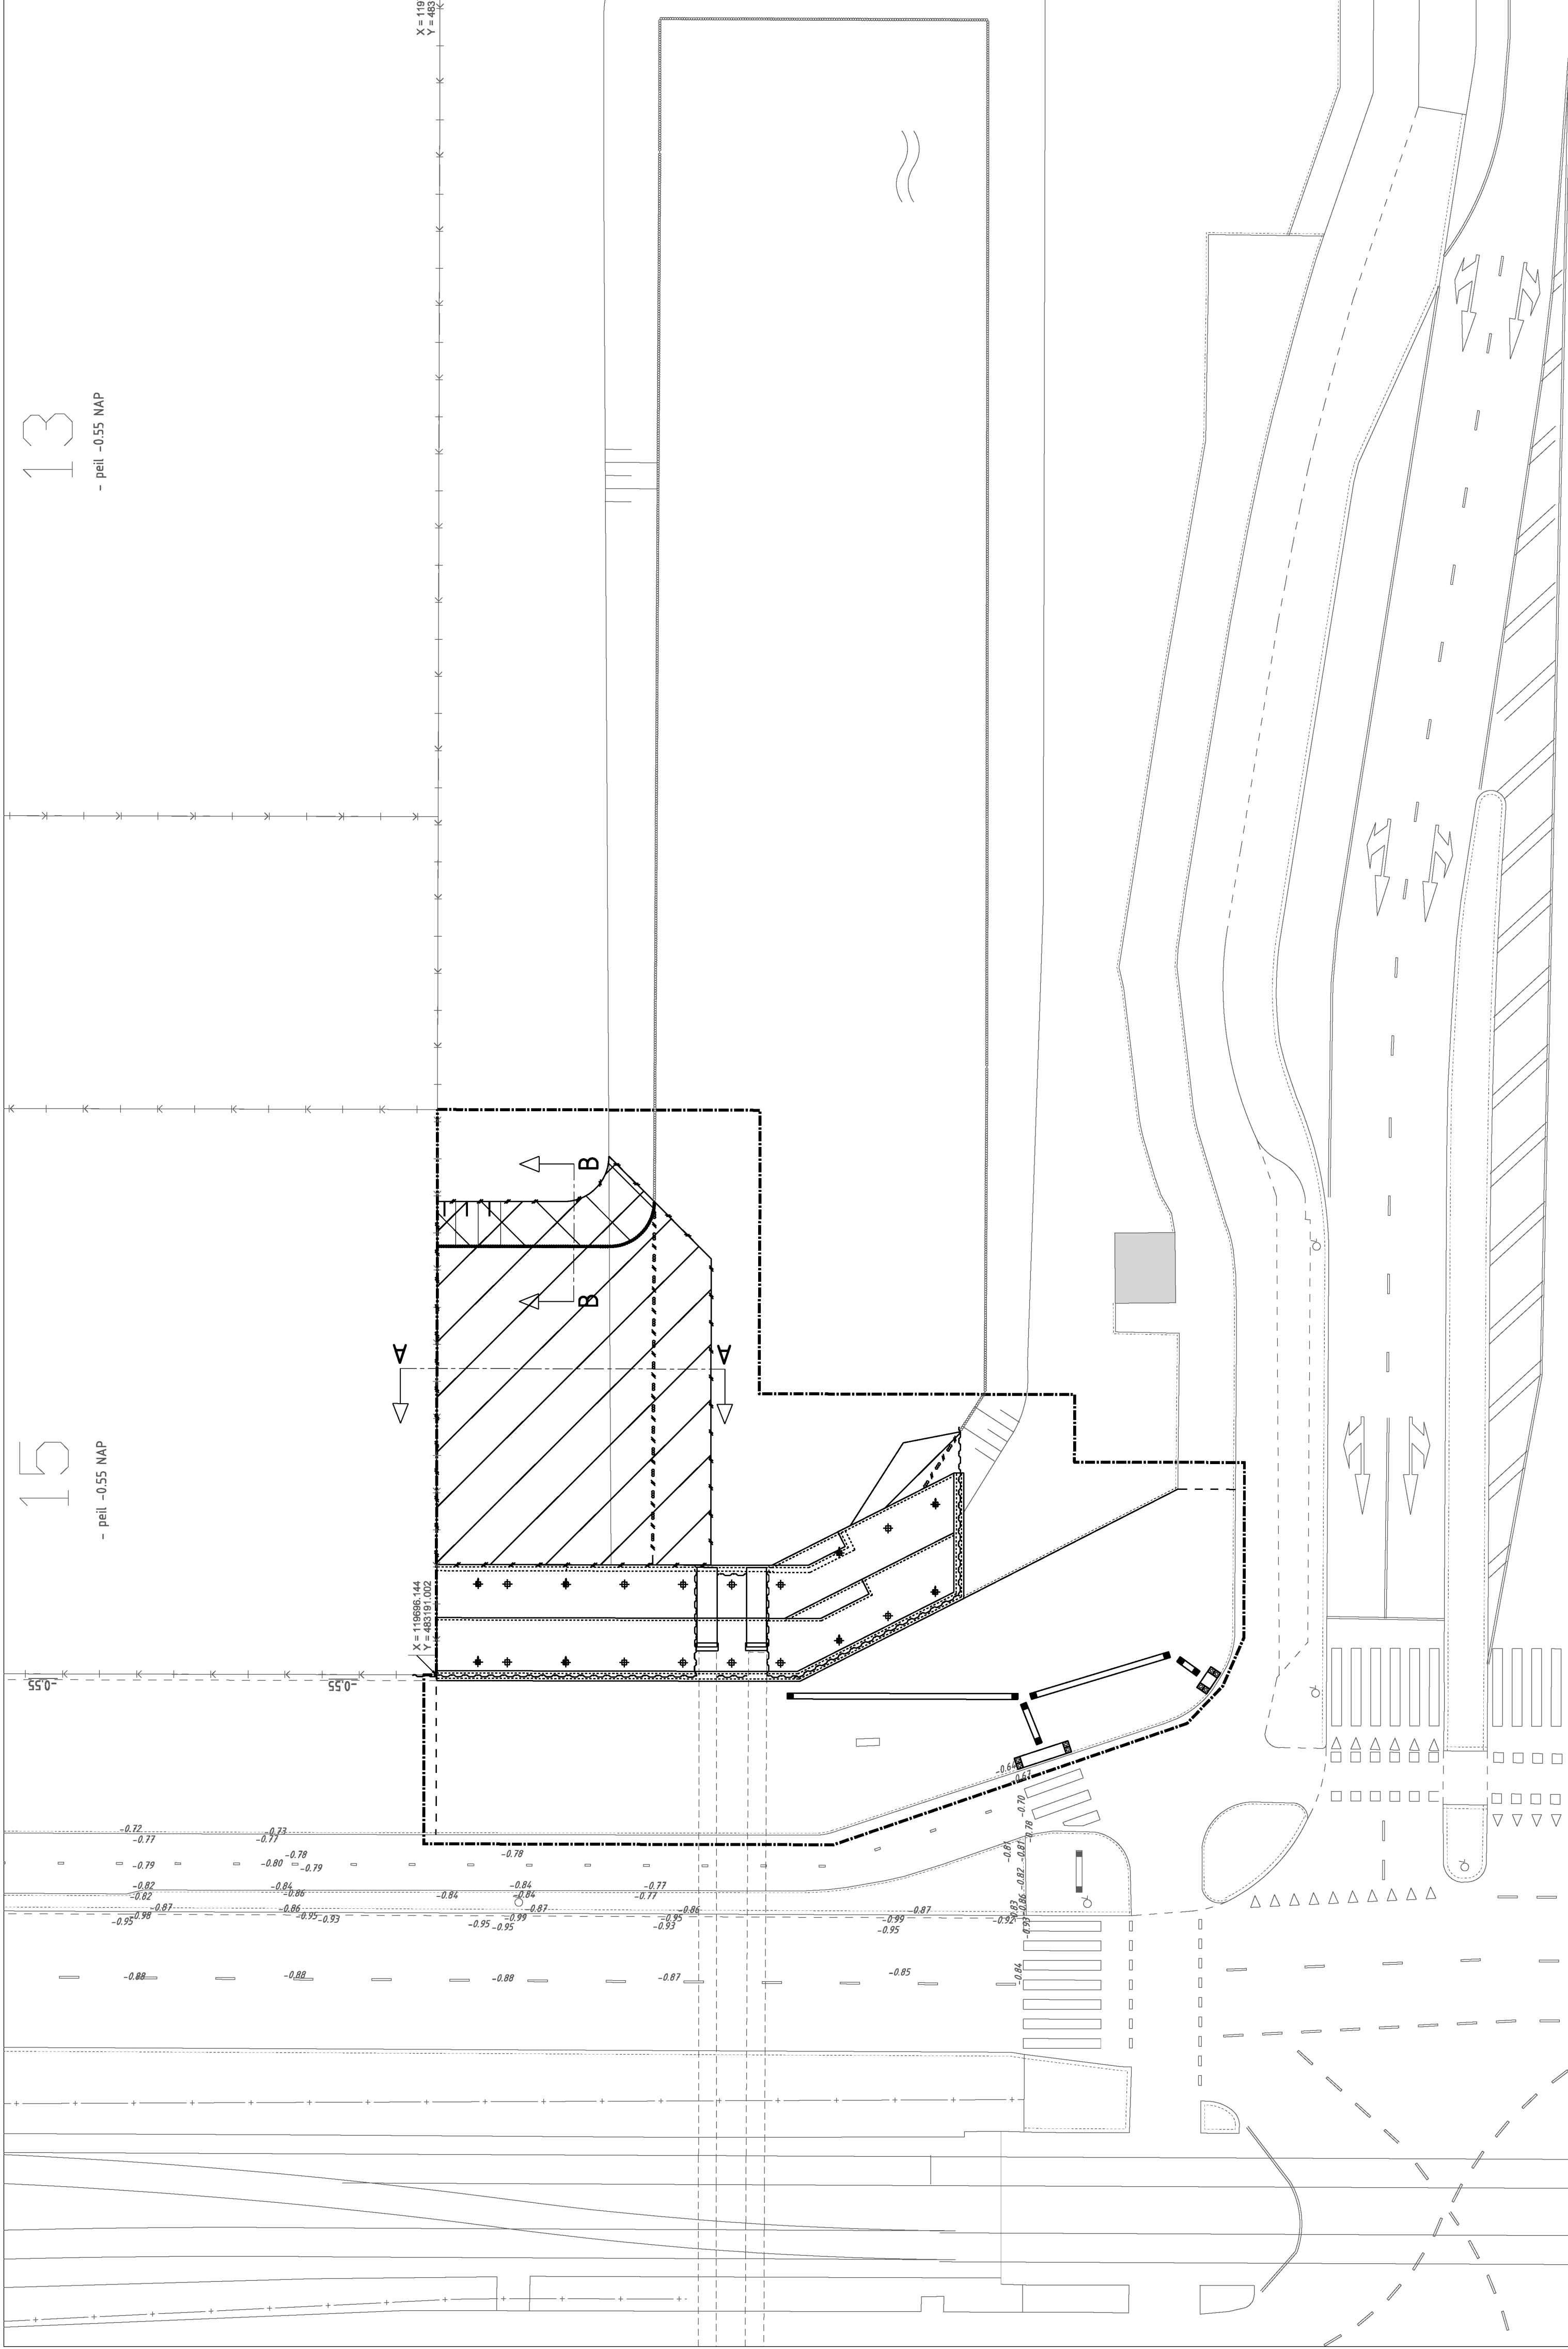

13

- peil -0.55 NAP

15

- peil -0.55 NAP

X = 119806.144  
Y = 483191.002

X = 119  
Y = 483


Ontgraven

Aanvullen

- Basislegenda maaiveld
- Inspectieput rond
  - Inspectieput vierkant
  - Straatkolk 450x200
  - Straatkolk 450x300
  - Straatkolk 300x300
  - Trottoirkolk
  - Lichtmast
  - Trammast
  - Verkeerslicht
  - Verkeersbord
  - Paal
  - Paal uitneembaar
  - Antiparkerband
  - Antiparkerblok
  - Parkerbeugel
  - Energiekast
  - Hi-me recht
  - Hi-me rond
  - Parkeerautomaat
  - Parkeermeterpaal
  - Arvalbak
  - Brandkraan
  - Poef
  - Carre
  - Brievbus
  - Wegwijzer
  - Bank
  - Fietsemek
  - Fietstentje
  - Reclamezuil
  - Laadpaal
  - Viaggenmast
  - Energiekast
  - Boonkrans
  - Peilfilter
  - Bestaand asfalt (in asfalt)
  - Nieuw asfalt (wijdend asfalt)
  - Frezen/uitvullen (wijdend naar)
  - Openbaar groen
  - Verlaagde band (smal is hoog)
  - Container glas
  - Container Alval
  - Container textiel
  - Dek x.xx m (tov/maai/veld)
  - Halfverdekte parkeerplaats
- Toevegingen
- Bestaand
  - Nieuw
  - Vervallen
- Materialaalscheiding
- Verkgrens

Dek x.xx m (tov/maai/veld)

Halfverdekte parkeerplaats

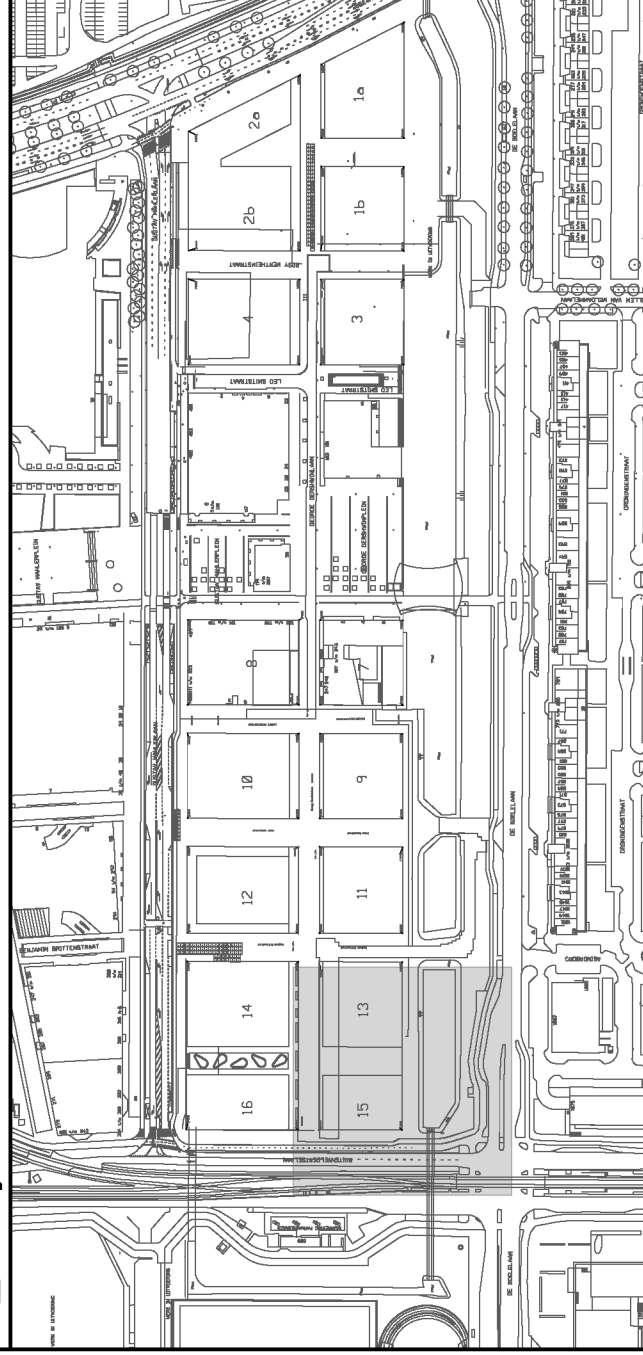

Verwerkte basisinformatie	
Instantie:	Referentie
IB	8066-02
IB	7795-07
IB	ondergrond 0615 ondergrond
Omschrijving	
WRM Kavel 13-15	
Inrichting Gershwin	
Datum	
06-2017	
05-2015	
06-2015	

Wespeerveld 13A  
Postbus 7093  
1000 CA Amsterdam  
Telefoon: 020 7511111

Ingenieursbureau

Oprachtgever: Gemeente Amsterdam

Project: Kademuur Parnassusweg (D0 20)

Onderdeel: Grondwerk

Status:	Concept	Fase:	Bestek	Beknopt bij:	Schaal:
Opsteller:	E. van der Knaap	Goedgekeurd en vrijgegeven:	R. Versma	DGA 2014-027	150, 1:200
Projectnummer:	70239	Tekeningnummer:	8090-04	Paraaf:	Datum:
Auteursrechten voorbehouden		Aantal bladen:	1		13-09-2017
Bestandsnaam:	FILES	Documentnr:		Formaat:	AI
		Platdatum:	PLD	Aantal wijziging:	1