
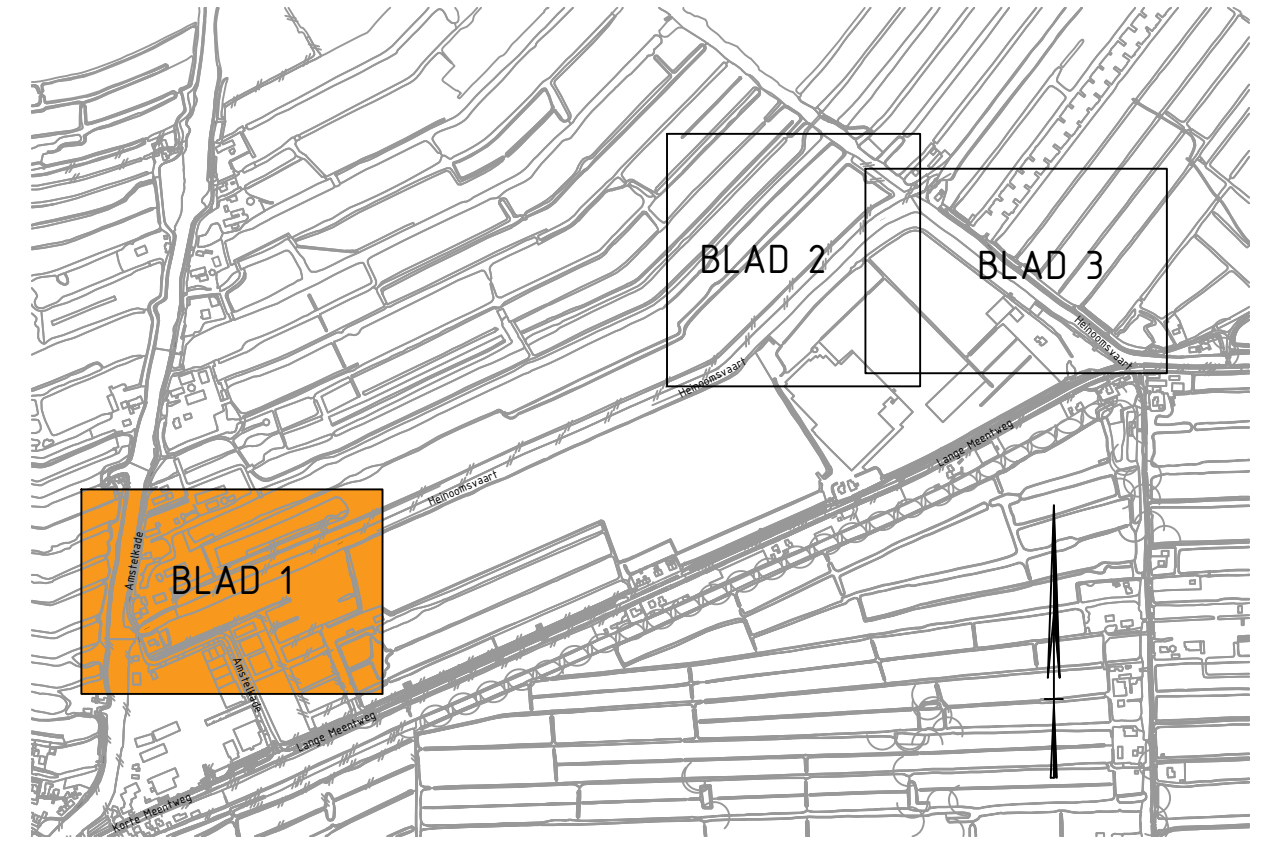
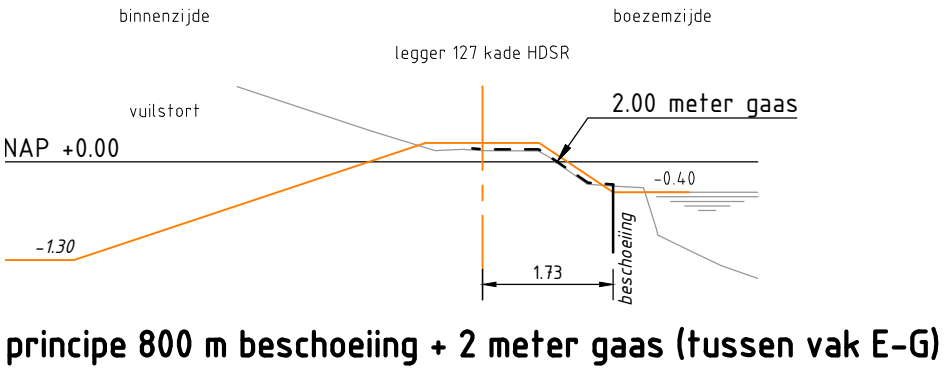


- Verklaring**
- bestaande situatie
 - ingenomen situatie
 - kadastrale grens
 - leggerlijn
 - toekomstige situatie
 - bestaand hekwerk terugbrengen in nieuwe teen (i.o.m. gebruiker)
 - muskusratval
 - boom kappen (derden)
 - boom mogelijk risico waterkering veiligheid

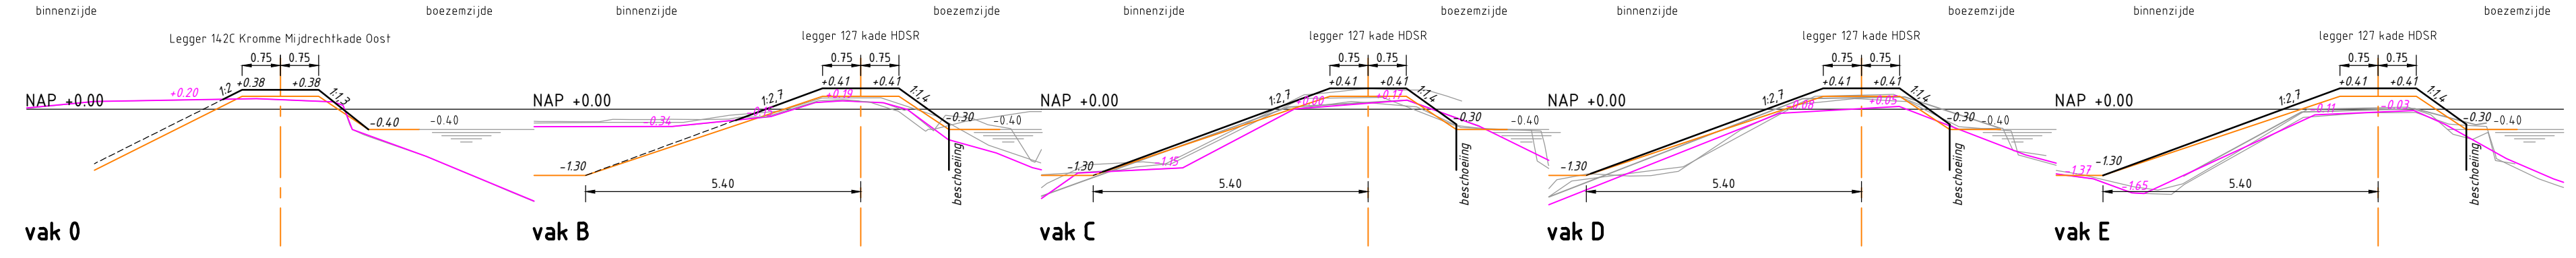

A	Concept	ggf	30-01-2018
Versie	Omschrijving	Getekend	Versie datum

Project : Dijkverbetering Heinoomsvaartkade Zuid

Onderdeel : Ontwerp vak o, B t/m E



Opdrachtgever : Hoogheemraadschap De Stichtse Rijnlanden

Tappersweg 8H
2031 ET Haarlem
Postbus 749
2003 RS Haarlem
info@bureau bodem.nl
www.bureau bodem.nl



bureau bodem

Formaat : A0
Schaal : 1:500/100
Getekend : ggf
Controle : mmo
Besteknr. : -

Tekeningnummer : 17286-03
VO : 02
Projectnummer : [status] [velg] [bladnr]

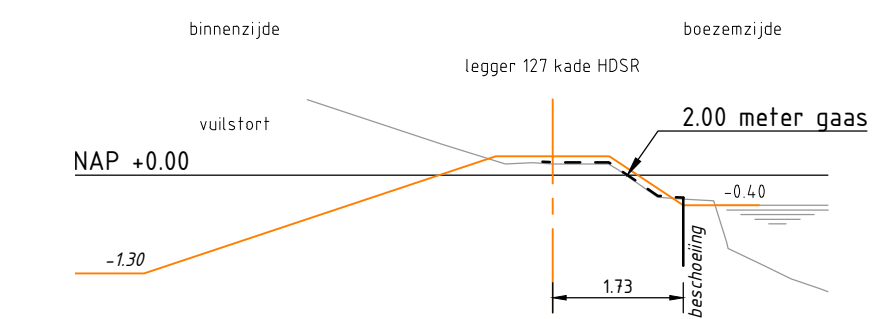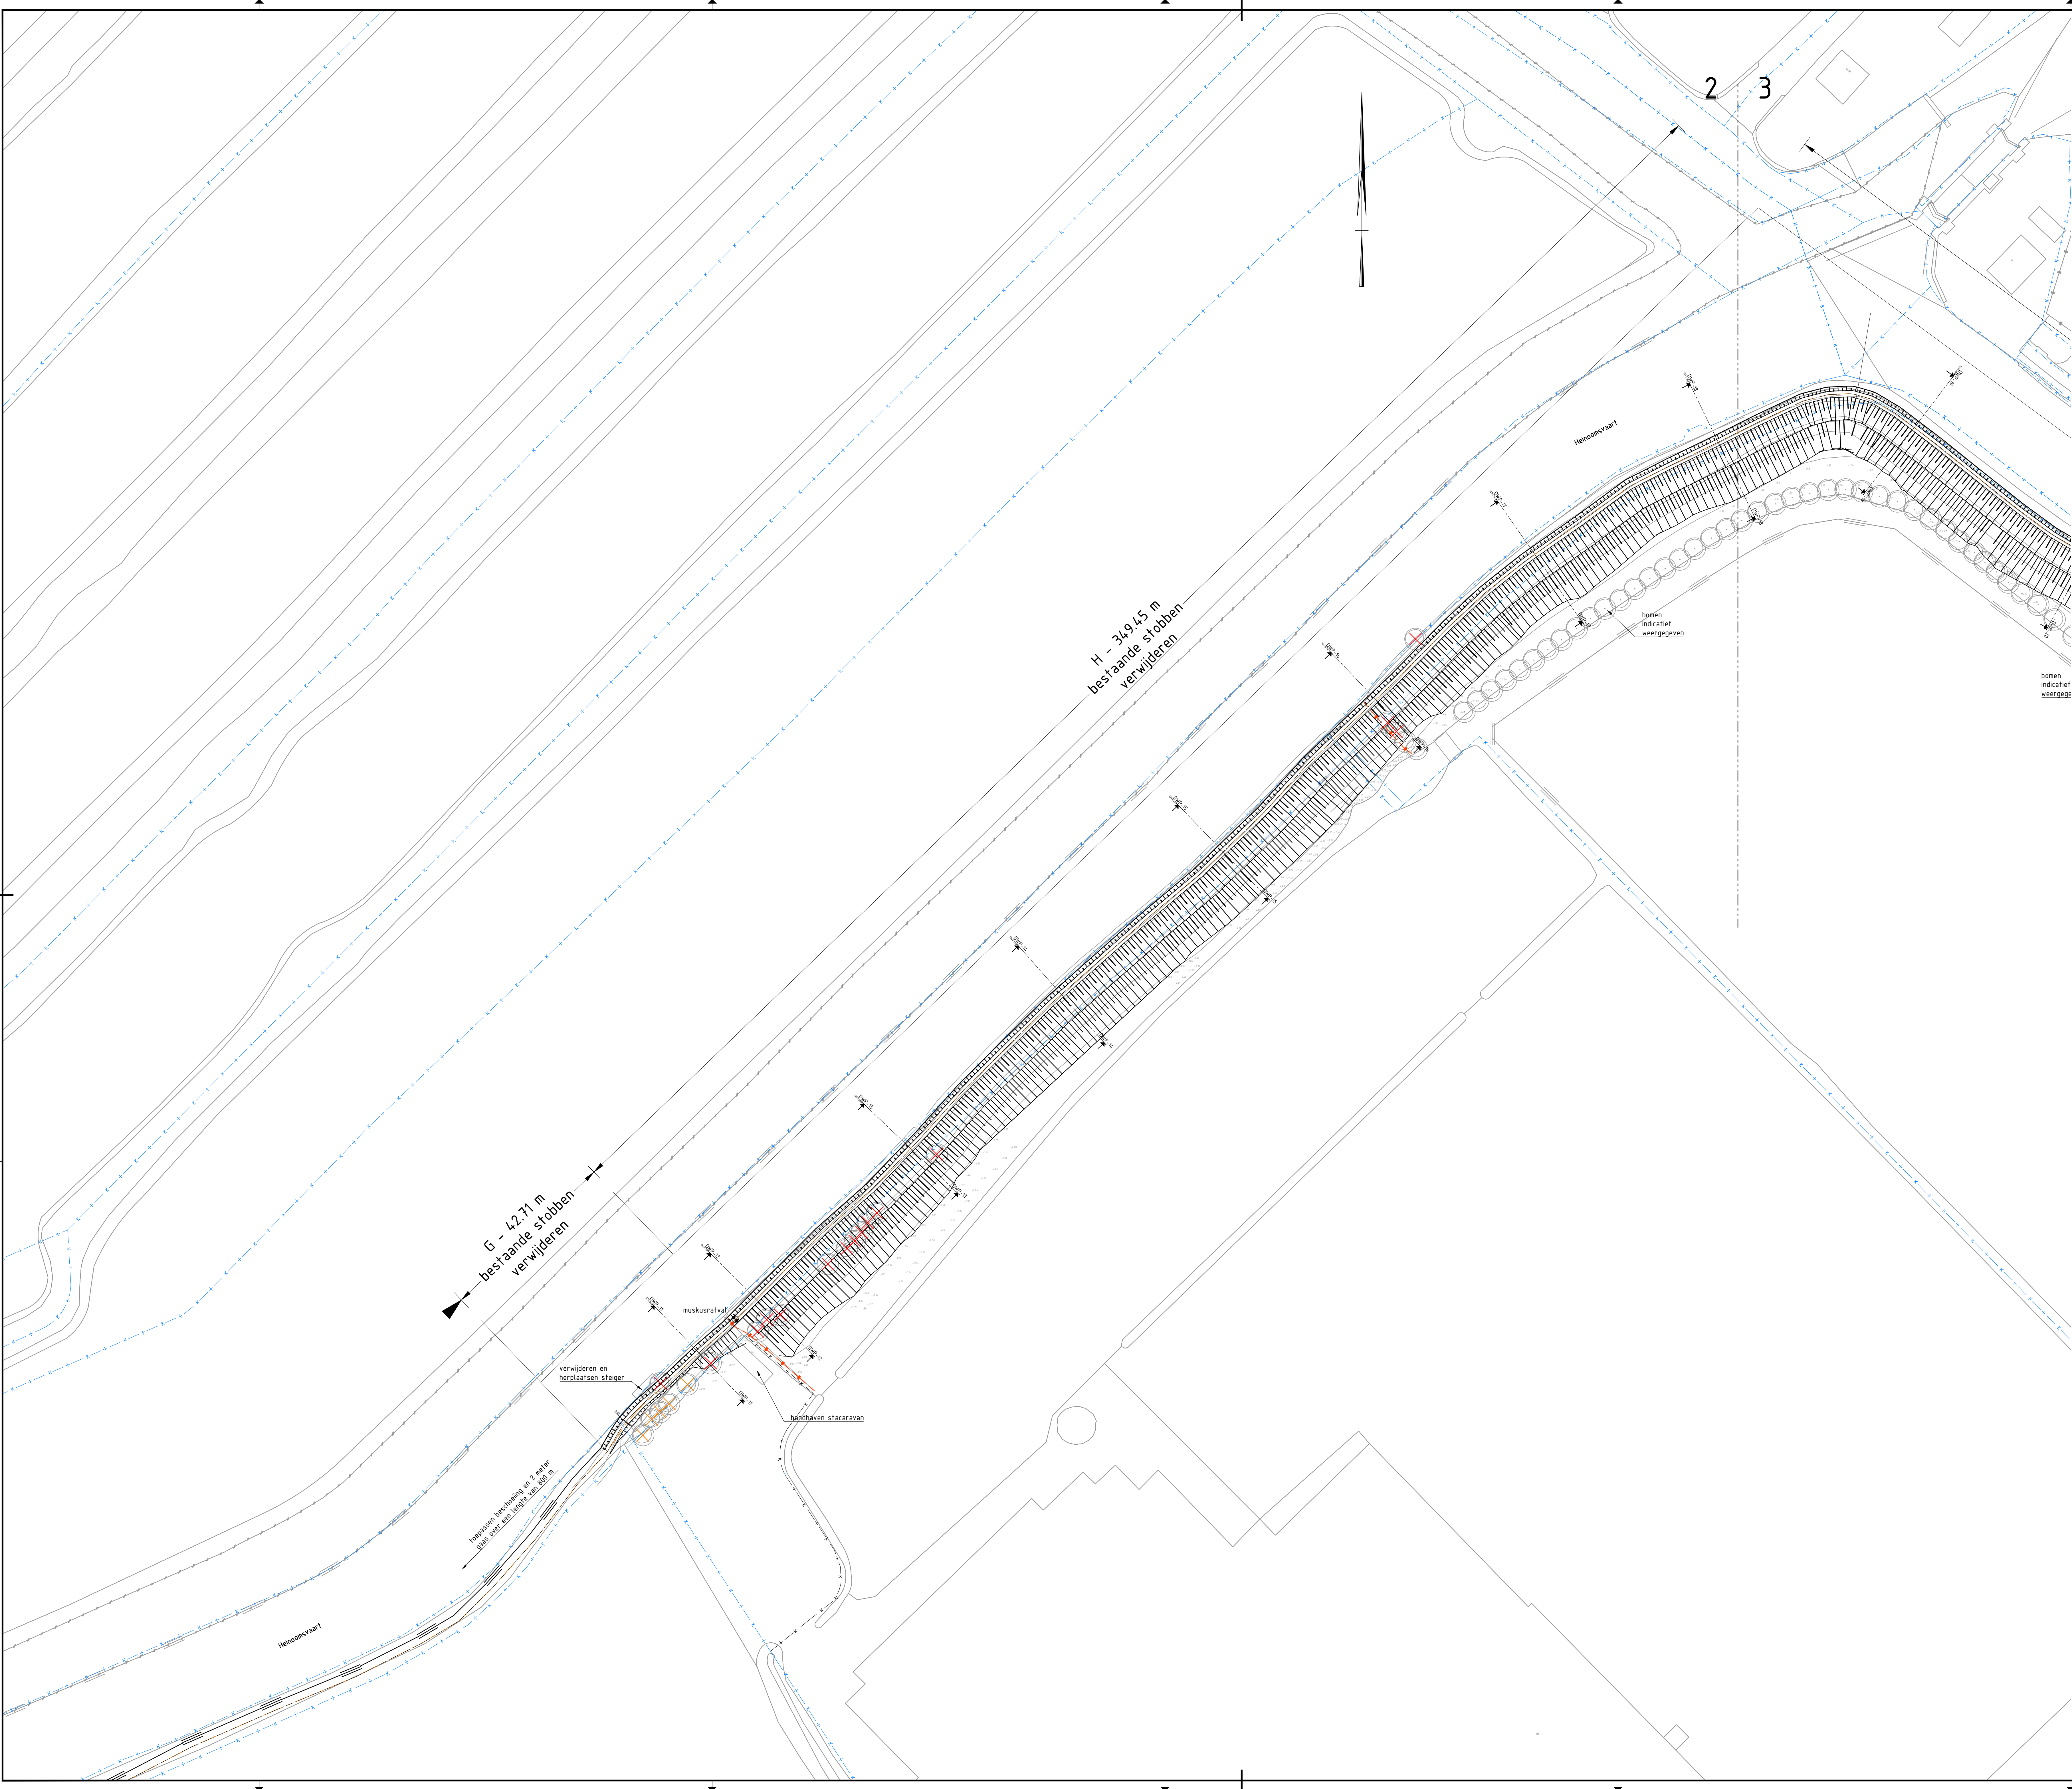


principe 800 m beschoeiing + 2 meter gaas (tussen vak E-G)

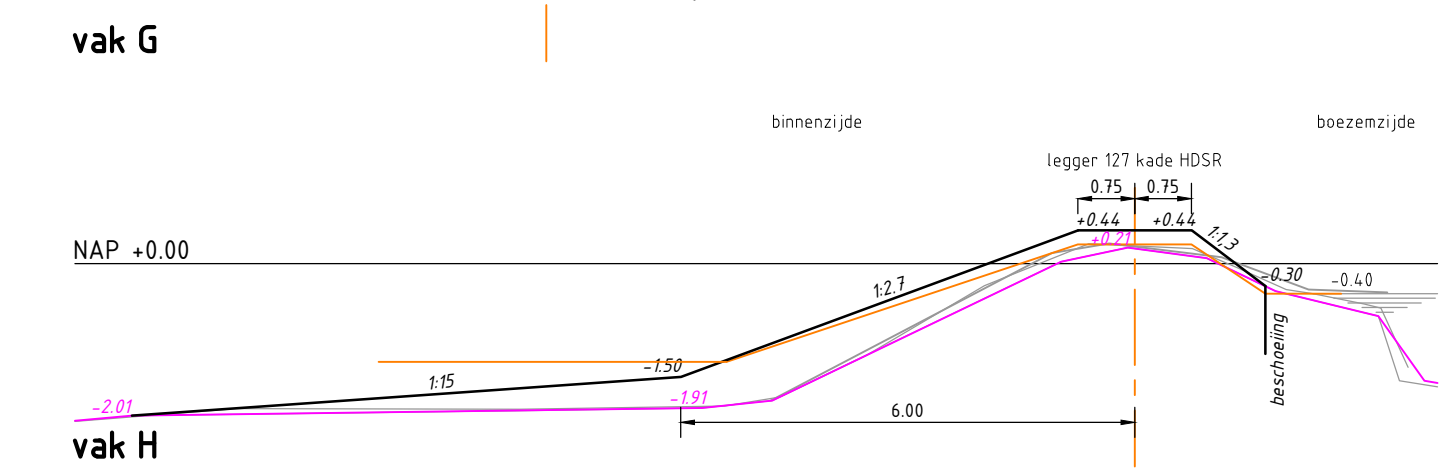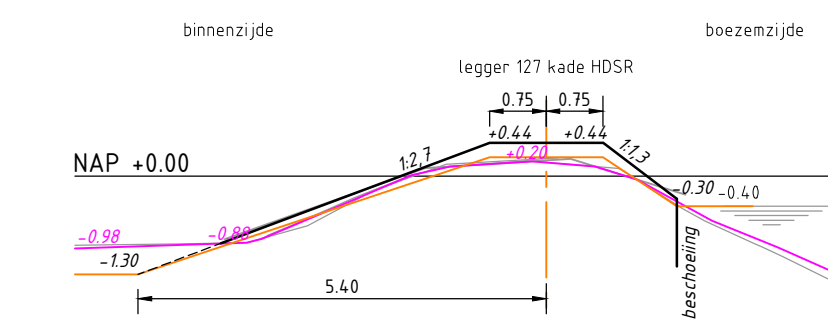

Verklaring

- bestaande situatie
- ingeneten situatie
- kadastrale grens
- leggerlijn
- toekomstige situatie
- bestaand hekwerk terugbrengen in nieuwe teen (i.o.m. gebruiker)
- muskusratval
- boom kappen (derden)
- boom mogelijk risico waterkering veiligheid

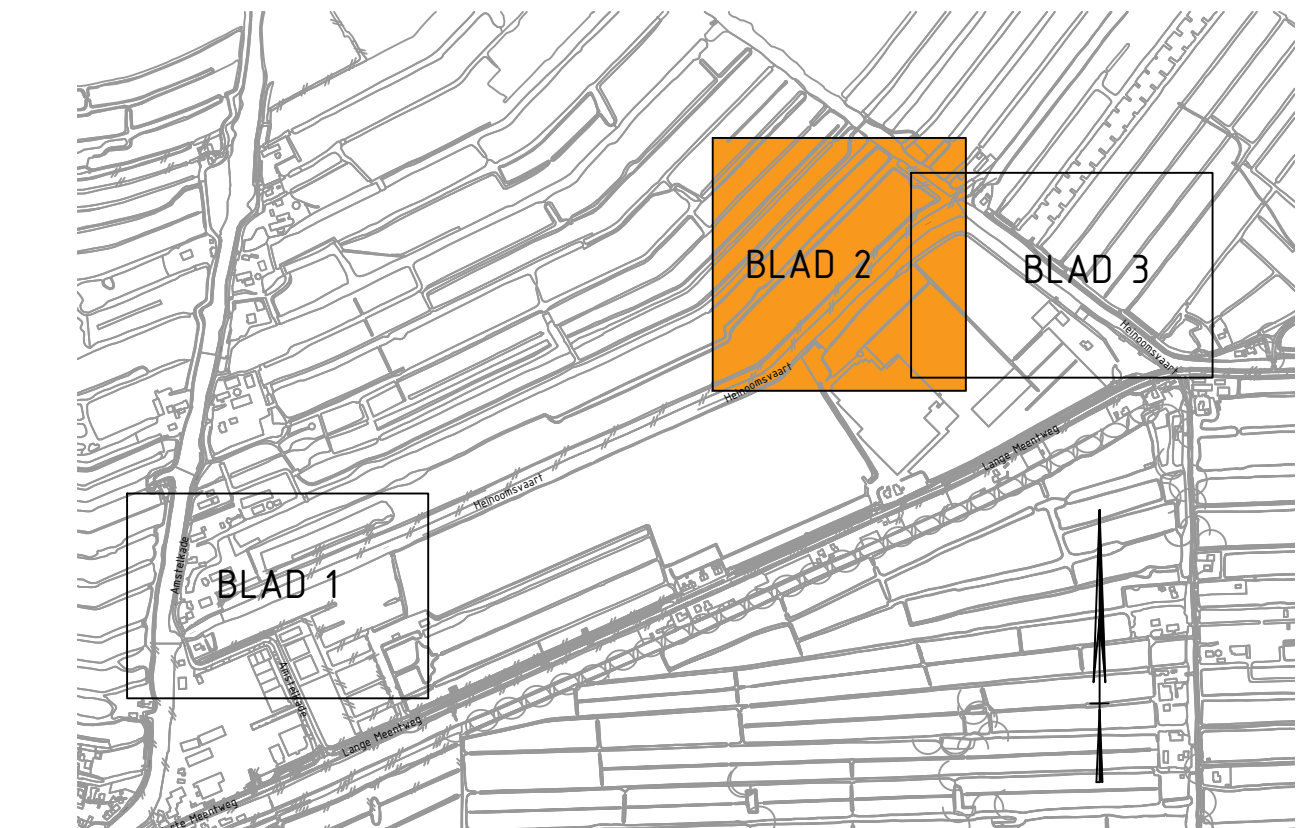

A	Concept	ggr	30-03-2018
Versie	Omschrijving	Getekend	Versie datum

Project : Dijkverbetering Heinoomvaartkade Zuid


Onderdeel : Ontwerp vak G en H

Opdrachtgever : Hoogheemraadschap De Stichtse Rijnlanden


Tappersweg 8H
2031 ET Haarlem
Postbus 749
2003 RS Haarlem
info@bureau bodem.nl
www.bureau bodem.nl

bureau
bodem

Formaat	A0
Schaal	1:500/100
Getekend	ggr
Controle	myo
Besteknr.	-
Tekeningnummer	17286-03
VO	02
Projectnummer	17286-03
Status	velgen
Bladnr.	1

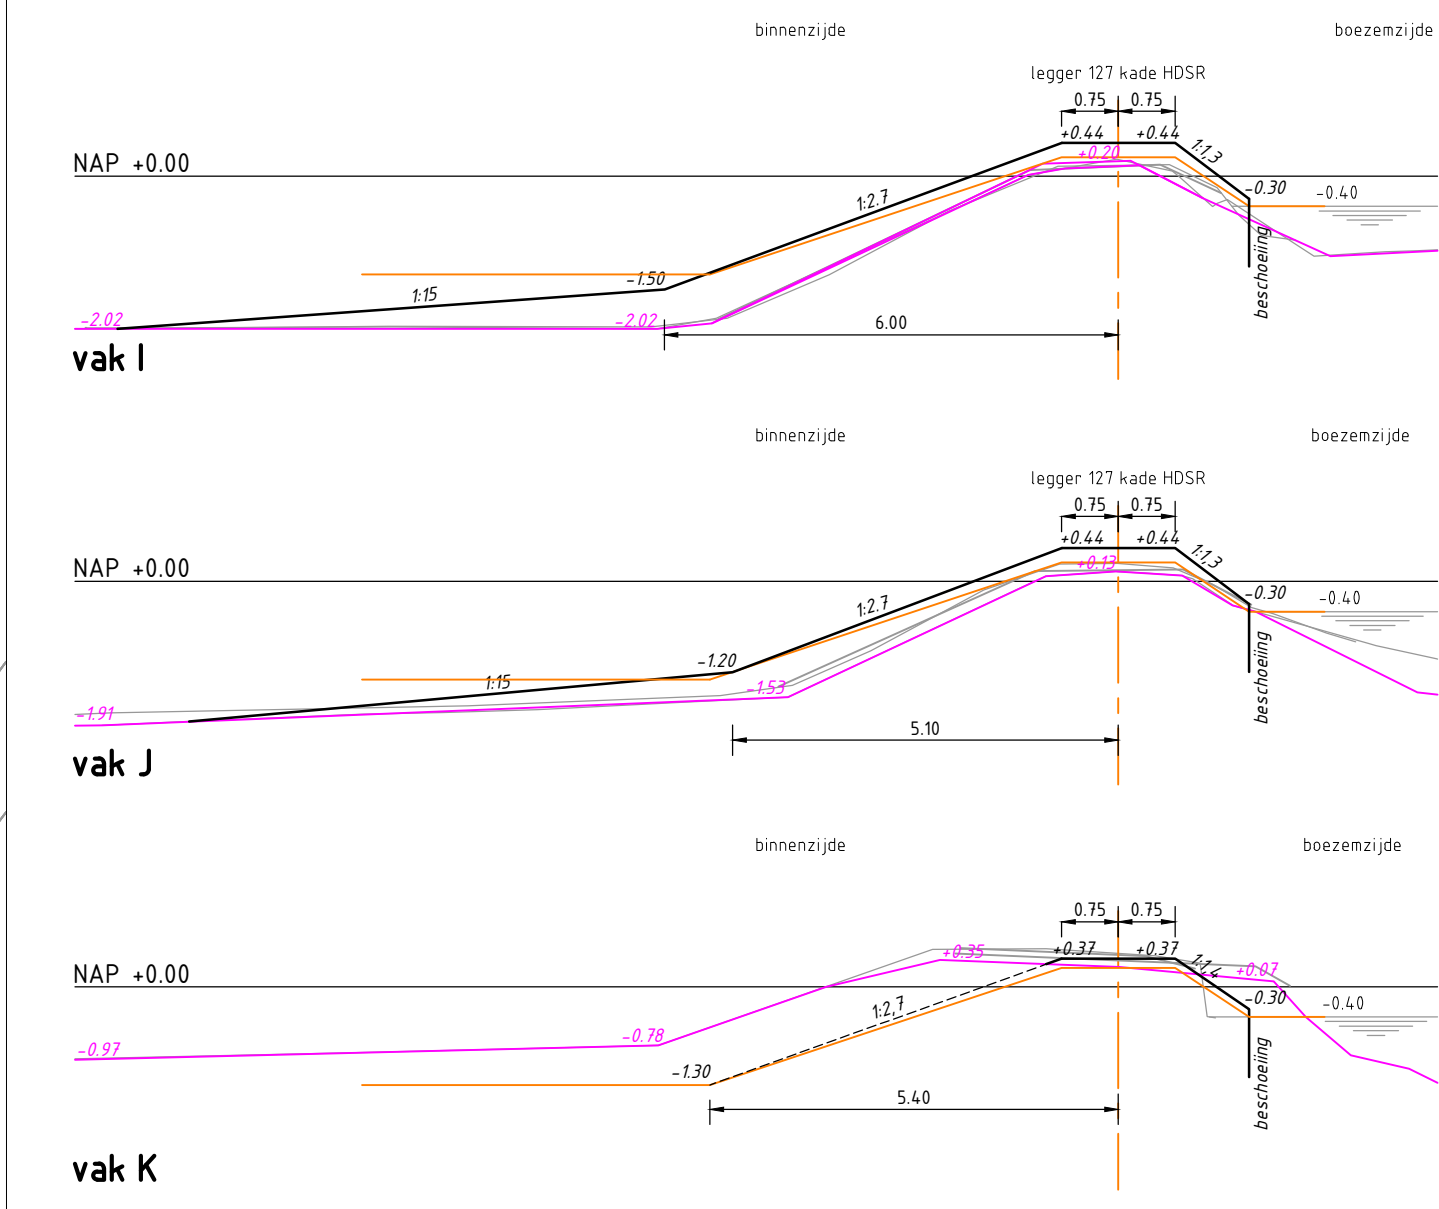

- Verklaring**
- bestaande situatie
 - ingetekende situatie
 - kaderrijke grens
 - leggerlijn
 - toekomstige situatie
 - bestaand hekwerk terugbrengen in nieuwe teen (i.o.m. gebruiker)
 - muskusratval
 - boom kappen (derden)
 - boom mogelijk risico waterkering veiligheid

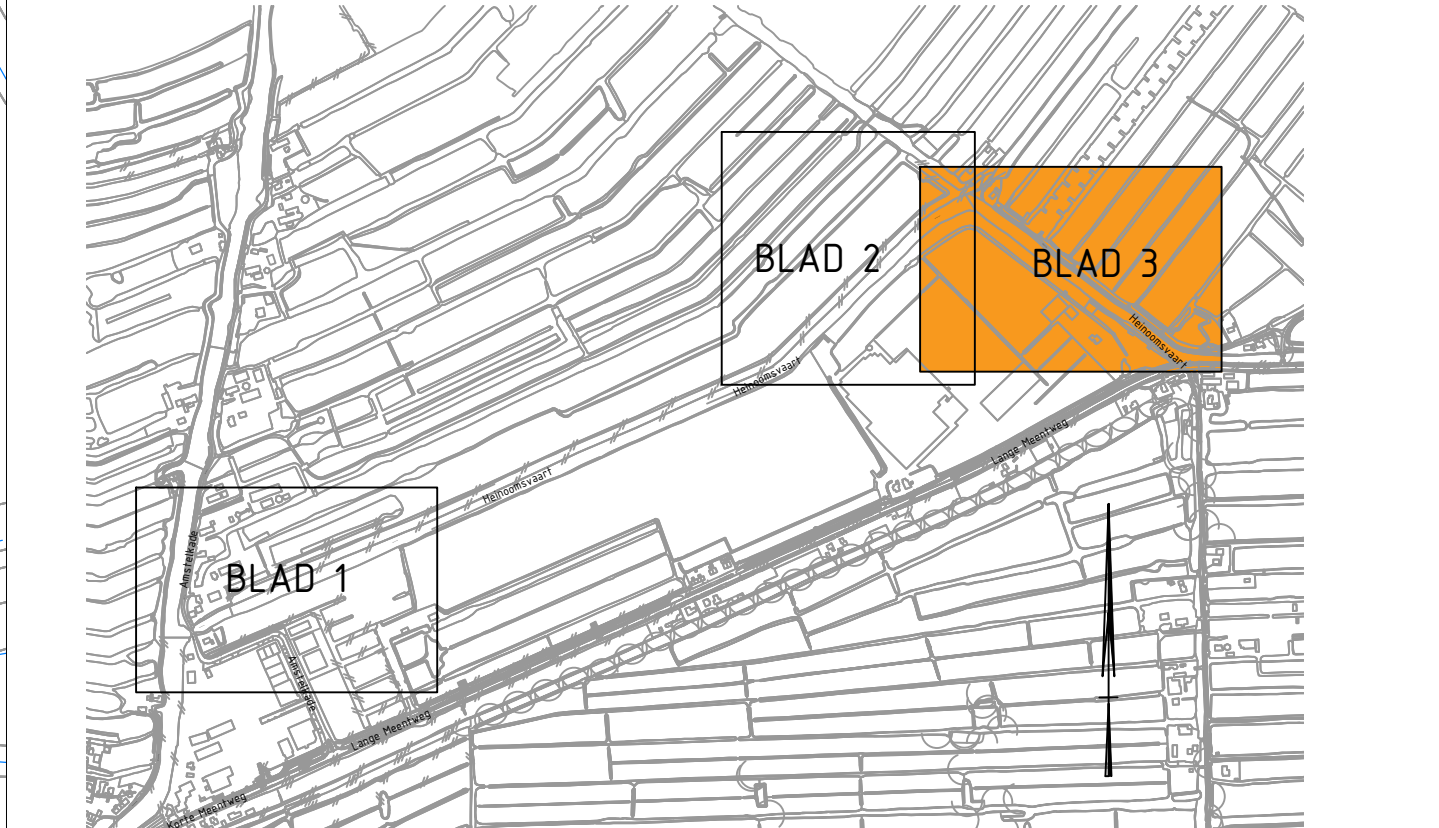

A	Concept	ggf	30-03-2018
Versie	Omschrijving	Getekend	Versie datum

Project : Dijkverbetering Heinoomsvaartkade Zuid

Onderdeel : Ontwerp vak I t/m K

Opdrachtgever : Hoogheemraadschap De Stichtse Rijnlanden

Tappersweg 8H
2034 ET Haarlem
Postbus 749
2003 RS Haarlem
info@bureau bodem.nl
www.bureau bodem.nl





**bureau
bodem**

Formaat: A0
Schaal: 1:500/100
Getekend: ggf
Controle: mto
Besteknr.: -





Tekeningnummer: 17286-03
VO: 02
Projectnummer: 17286-03
Status: voltooid
Bladnr: 3x6

NLCS

-2.750m t.o.v. NAP

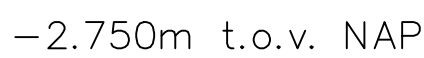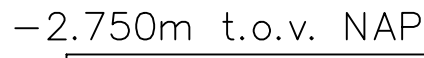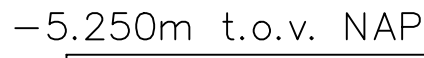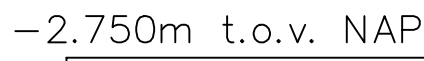

-2.750m t.o.v. NAP

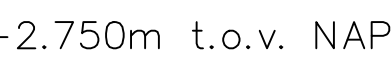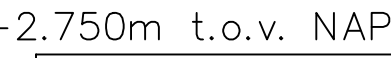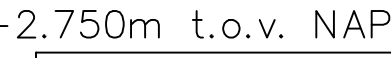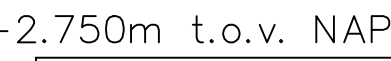

-2.750m t.o.v. NAP

