

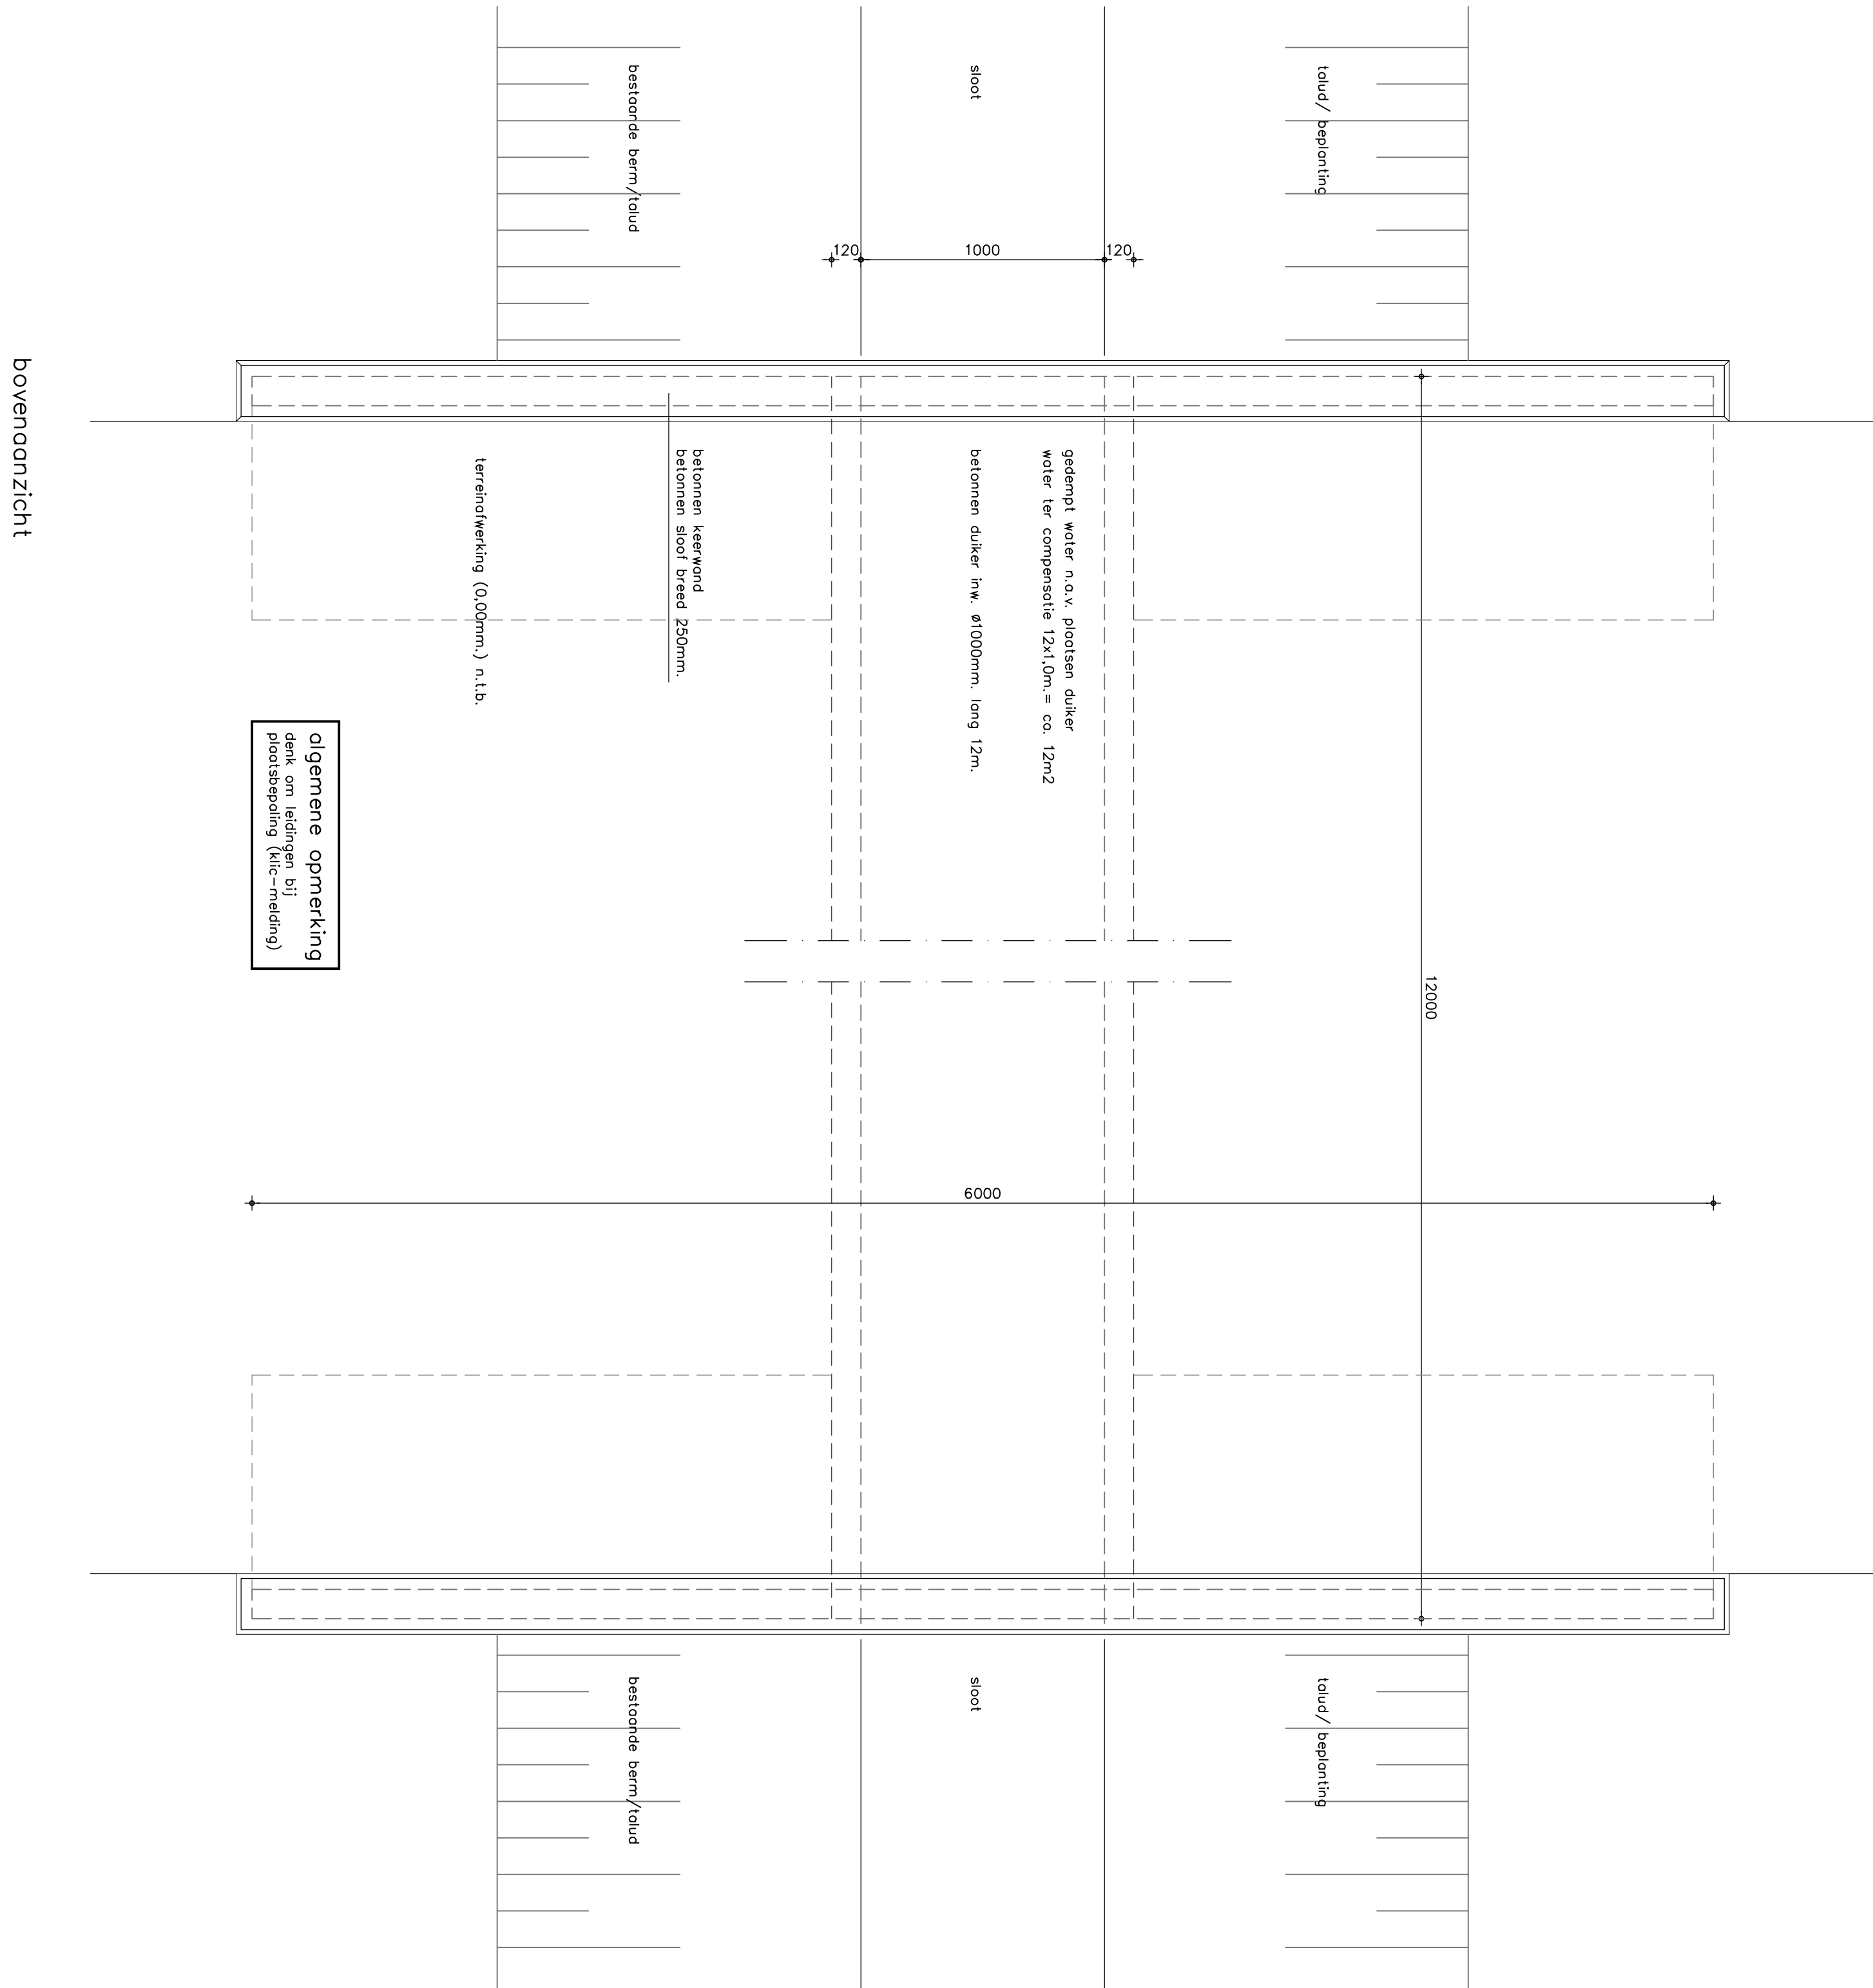


zijaanzicht

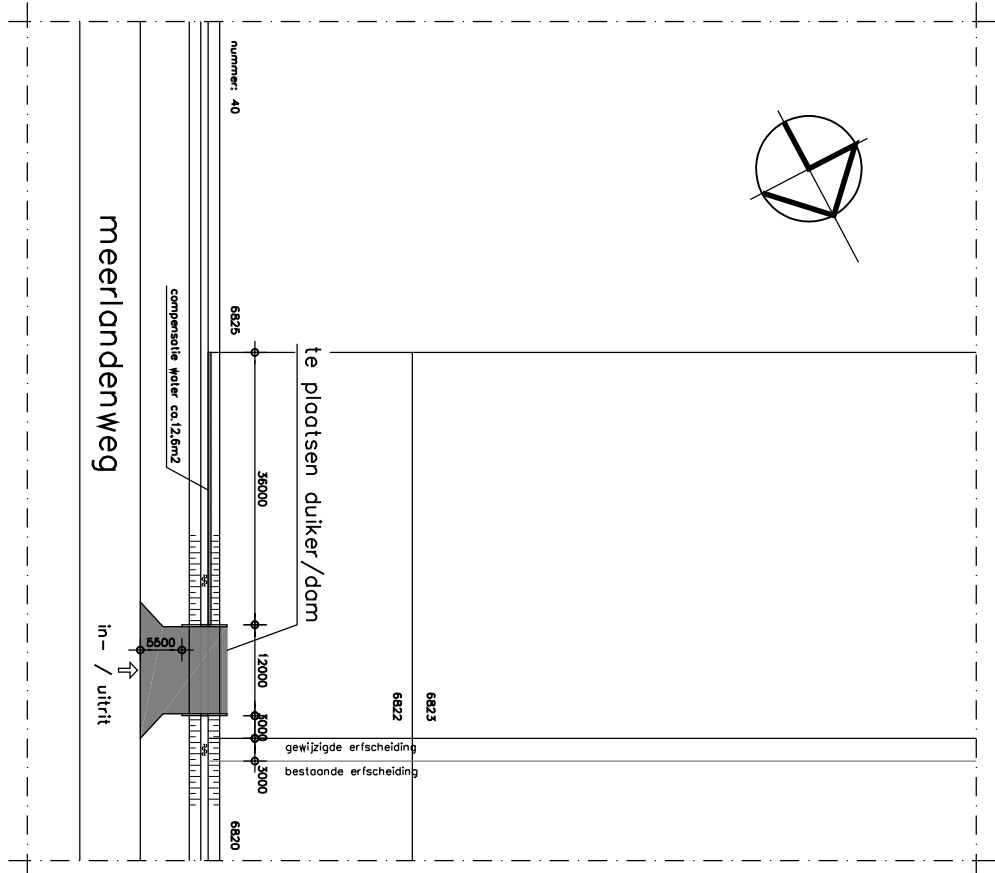

bovenaanzicht

algemene opmerking
denk om leidingen bij
plotschepping (klei-meding)

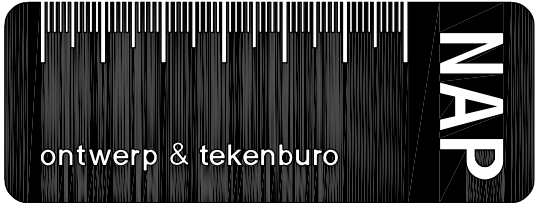

situatie:
kod. gem.: omsterven
sectie: 0
nummer: 6822 1/rn 6825
schaal: 1 : 1000

Status

project: dam met dukker voor
Floraplus BV
meerlandenweg 40 1187 ZR amstelveen
formaat: 60 x 84

bestaat: aanvraagtekening
getekend: 05 juni '18
tek. nr.: at-001

Printdatum: 34 1431 T1 Afdrukker: 0297 56 74 85 e: info@burong.nl