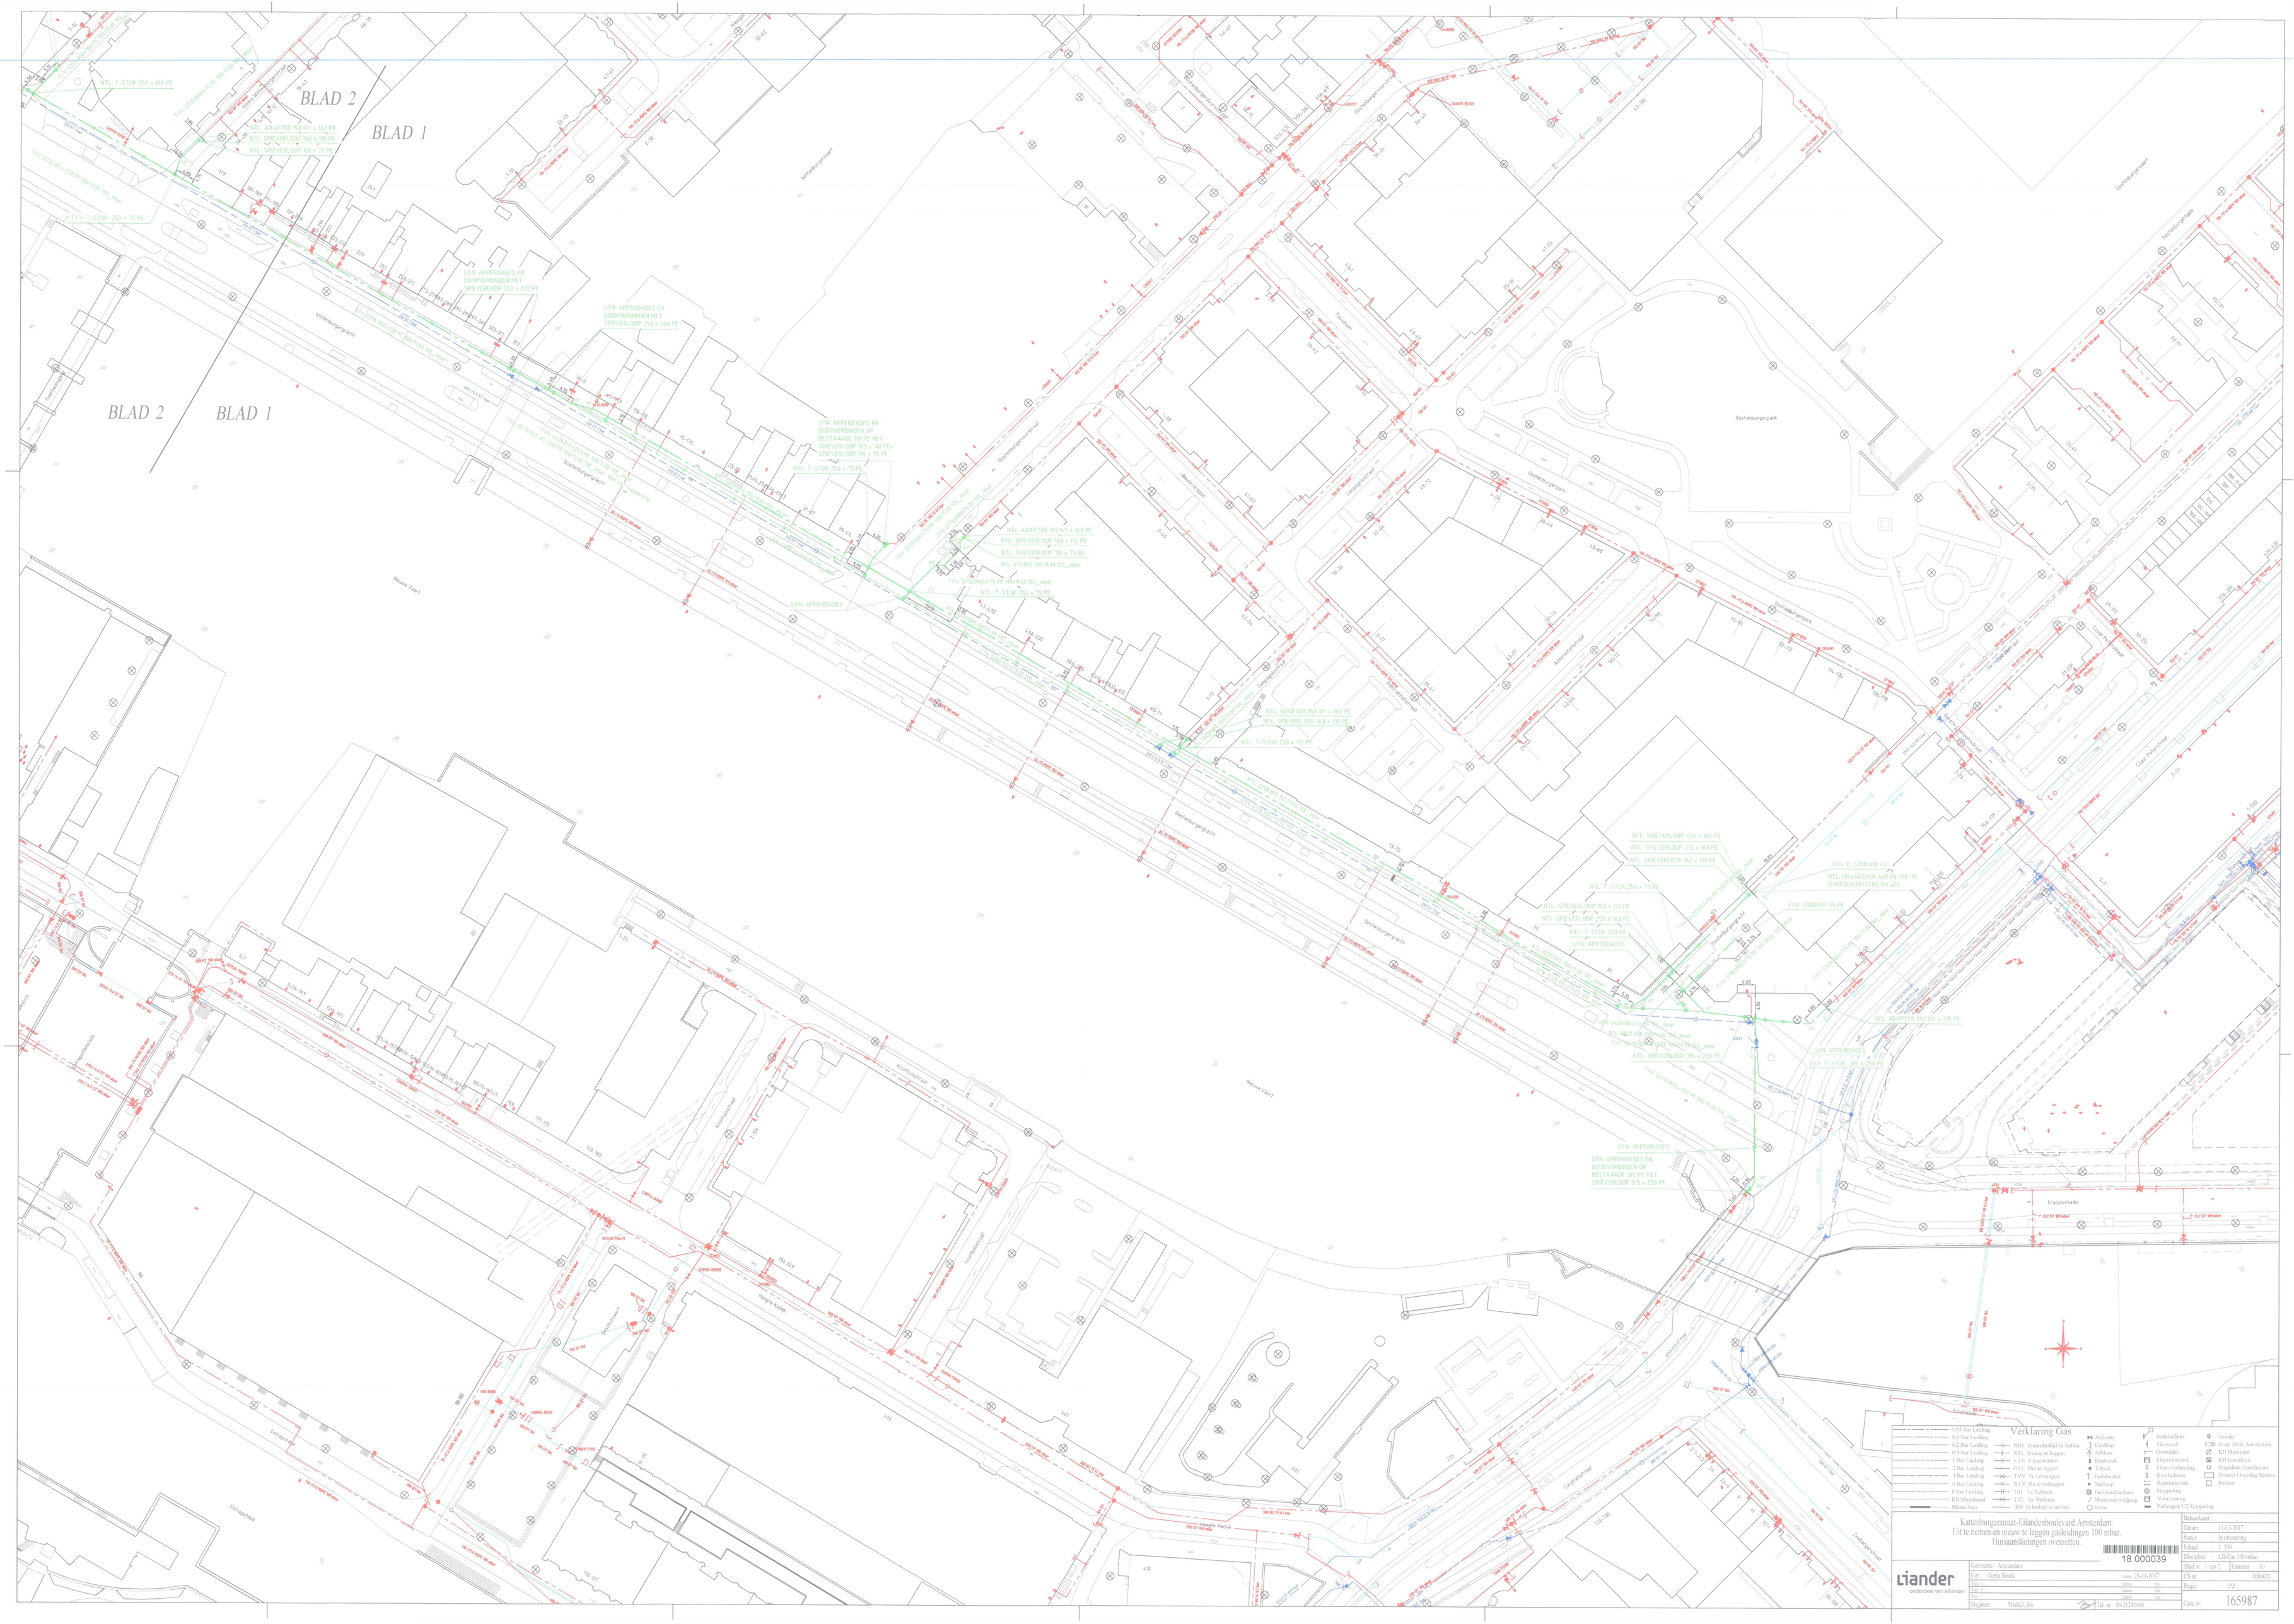
BLAD 2
BLAD 1
BLAD 2
BLAD 1
Oostenburgerpark
Nieuwe Vaart
Cruquiuskade
Verklaring Gas
0.03 Bar Leiding
0.1 Bar Leiding
0.2 Bar Leiding
0.3 Bar Leiding
1 Bar Leiding
2 Bar Leiding
3 Bar Leiding
4 Bar Leiding
8 Bar Leiding
KB Meetdraad
Mantelbuis
BBS Buitenbedrijf te stellen
NTL Nieuw te leggen
UTN Uit te nemen
OTL Om te leggen
TVV Te vervangen
NTV Nu te verleggen
TRL Te Rellinen
TVL Te Verlaten
BIS In bedrijf te stellen
Afsluiter
Eindkap
Afblaas
Kruisstuk
T-Stuk
Isolatiestuk
Verloop
Gelijkrichterkast
Materiaalovergang
Sifon
Isolatieflens
Flensstuk
Grondslek
Electrolasmof
Flens verbinding
Kwelscherm
Reparatiestuk
Stoppeling
Voorziening
Verlengde U2 Koppeling
Anode
Hoge Druk Aansluitset
KB Meetpunt
KB Installatie
Hogedruk Aansluitset
District Overslag Station
Station
Kattenburgerstraat-Eilandenboulevard Amsterdam.
Uit te nemen en nieuw te leggen gasleidingen 100 mbar.
Huisaansluitingen overzetten.
18.000039
Liander
onderdeel van alliander
Gemeente: Amsterdam
Gct: Gerrie Brock
Datum: 23-11-2017
Engineer: Meckel, Jos
Tel. nr: 06-21245600
Beheerkaart
Datum: 11-12-2017
Status: In uitvoering
Schaal: 1: 500
Discipline: LD-Gas 100 mbar.
Blad nr: 1 van 2.
Formaat: A0
CS nr: 3080021
Regio: IPZ
Casc nr: 165987