DP09
1:100
-6.00 NAP

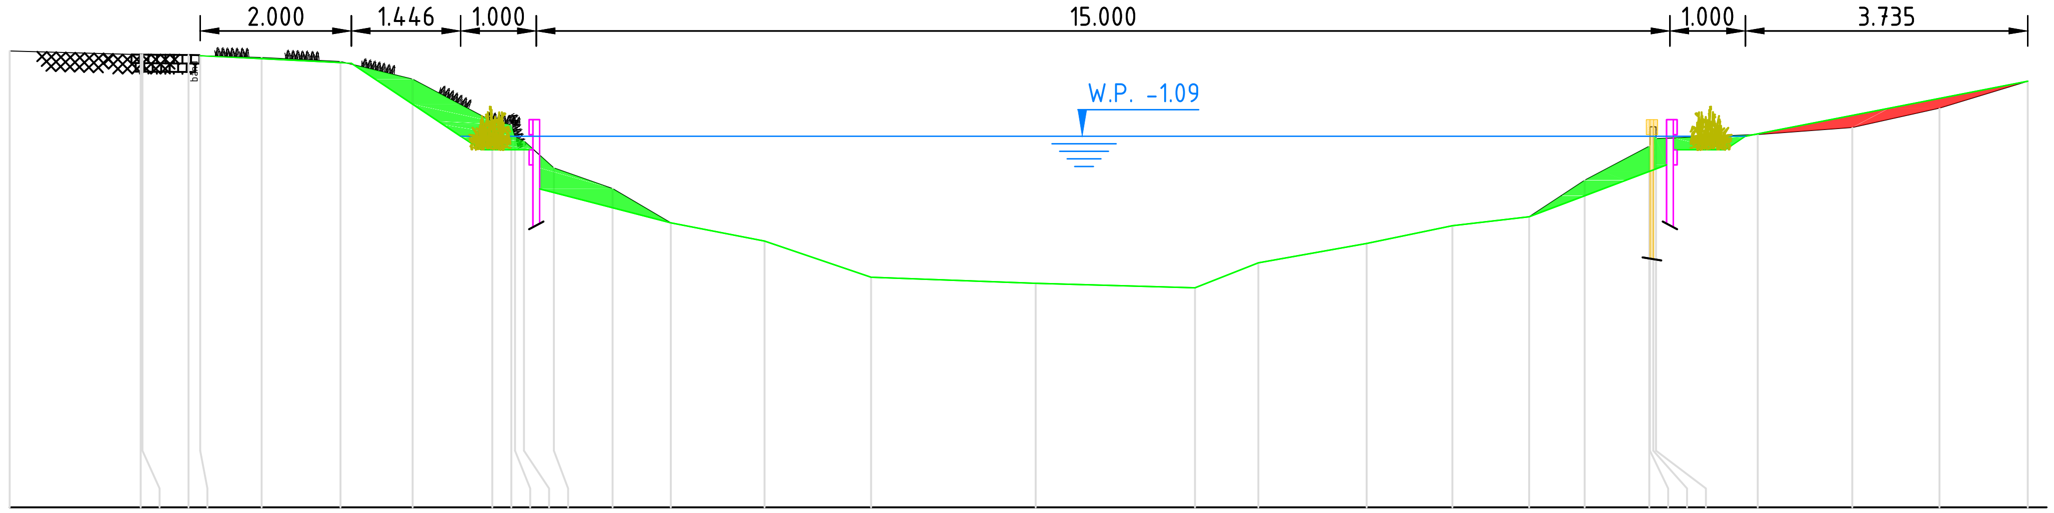

Afstand	Hoogten MV
0.00	0.04
1.73	-0.01
1.76	-0.01
2.37	-0.02
2.52	-0.03
3.33	-0.05
4.38	-0.10
5.33	-0.34
6.39	-0.89
6.64	-0.94
6.69	-1.10
6.81	-1.15
7.20	-1.51
7.98	-1.78
8.75	-2.24
9.99	-2.48
11.40	-2.96
13.57	-3.04
15.68	-3.10
16.52	-2.77
17.95	-2.51
19.09	-2.28
20.11	-2.16
20.84	-1.67
21.69	-1.22
21.70	-1.22
21.75	-0.97
21.78	-1.12
23.13	-1.07
24.38	-0.97
25.53	-0.72
26.70	-0.36

DP10
1:100
-6.00 NAP

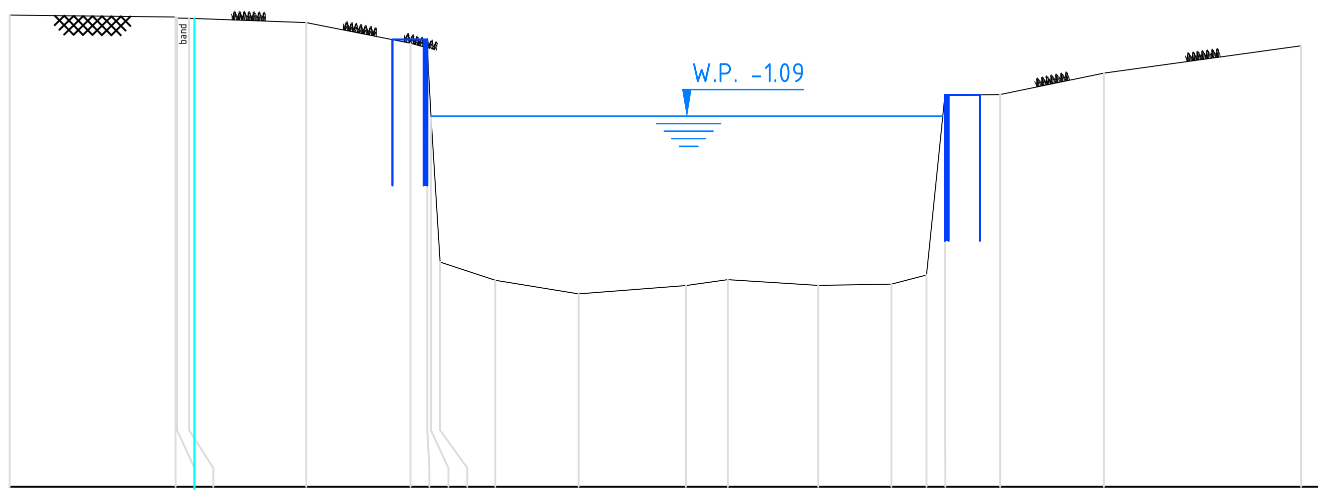

Afstand	Hoogten MV
0.00	0.25
2.19	0.22
2.21	0.21
2.37	0.21
3.92	0.15
5.30	-0.13
5.52	-0.19
5.57	-1.09
5.69	-3.02
6.42	-3.27
7.52	-3.45
8.94	-3.34
9.50	-3.26
10.69	-3.33
11.66	-3.32
12.12	-3.20
12.37	-0.82
13.10	-0.81
14.47	-0.52
17.08	-0.16

Dwarsprofiel 9 & 10
SCHAAL 1 : 100

Legenda
- Nieuwe houten beschoeiing
- Nieuw talud
- Bestaande verharding
- Verwijderen houten beschoeiing
- Bestaande stalen damwand
- Waterlijn
- Grond ontgraven
- Grond aanvullen

Project 's-Gravenlandsevaart	Projectnummer 27427	Tekening nr. 27427-BE-DP-5-5	Schaal 1:100	Get. MH	Prf.
Onderdeel Dwarsprofielen 9 en 10	Besteksnummer Bestek 27427	Blad nr. 1	Formaat A3	Gec. AvdW	Prf.
		Status Definitief	Datum 29-11-2017	Gez. AvdW	Prf.

Nebest B.V.
Marconiweg 2, 4131 PD Vianen
Postbus 106, 4130 EC Vianen
T: 085 489 01 00
F: 085 489 01 01
E: infra@nebest.nl
I: www.nebest.nl

NEBEST

C:\Users\Hokkes\appdata\local\temp\AcPublish_5184\27427-NS.dwg geplot op 20171130.10352785