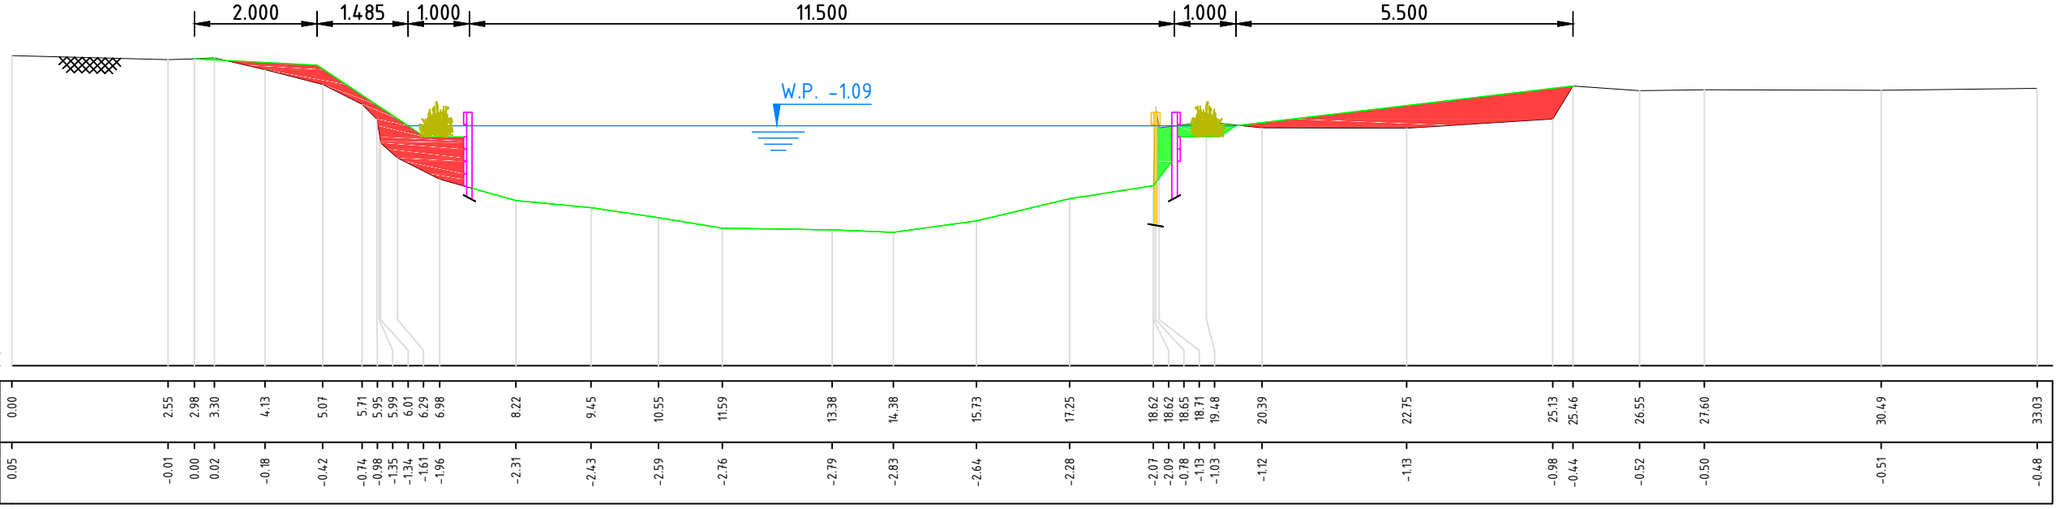

DP01
1:100
-5.00 NAP

| | | |