



Bovenaanzicht 1 van 3  
SCHAAL 1:500

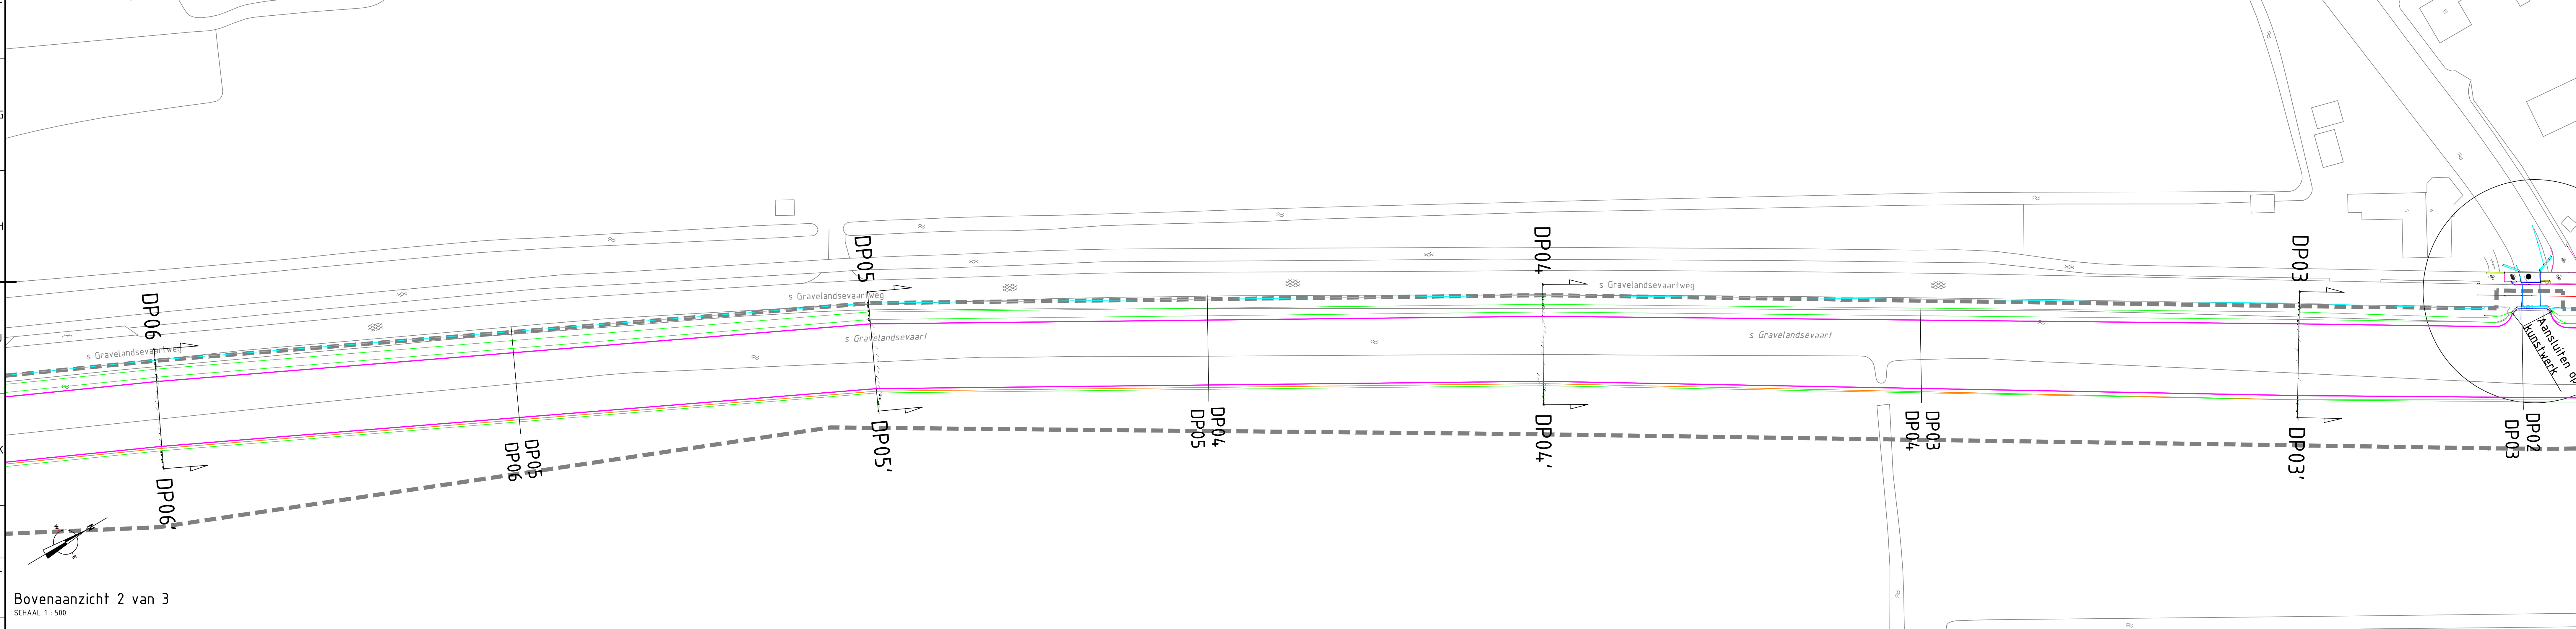

Bovenaanzicht 2 van 3  
SCHAAL 1:500

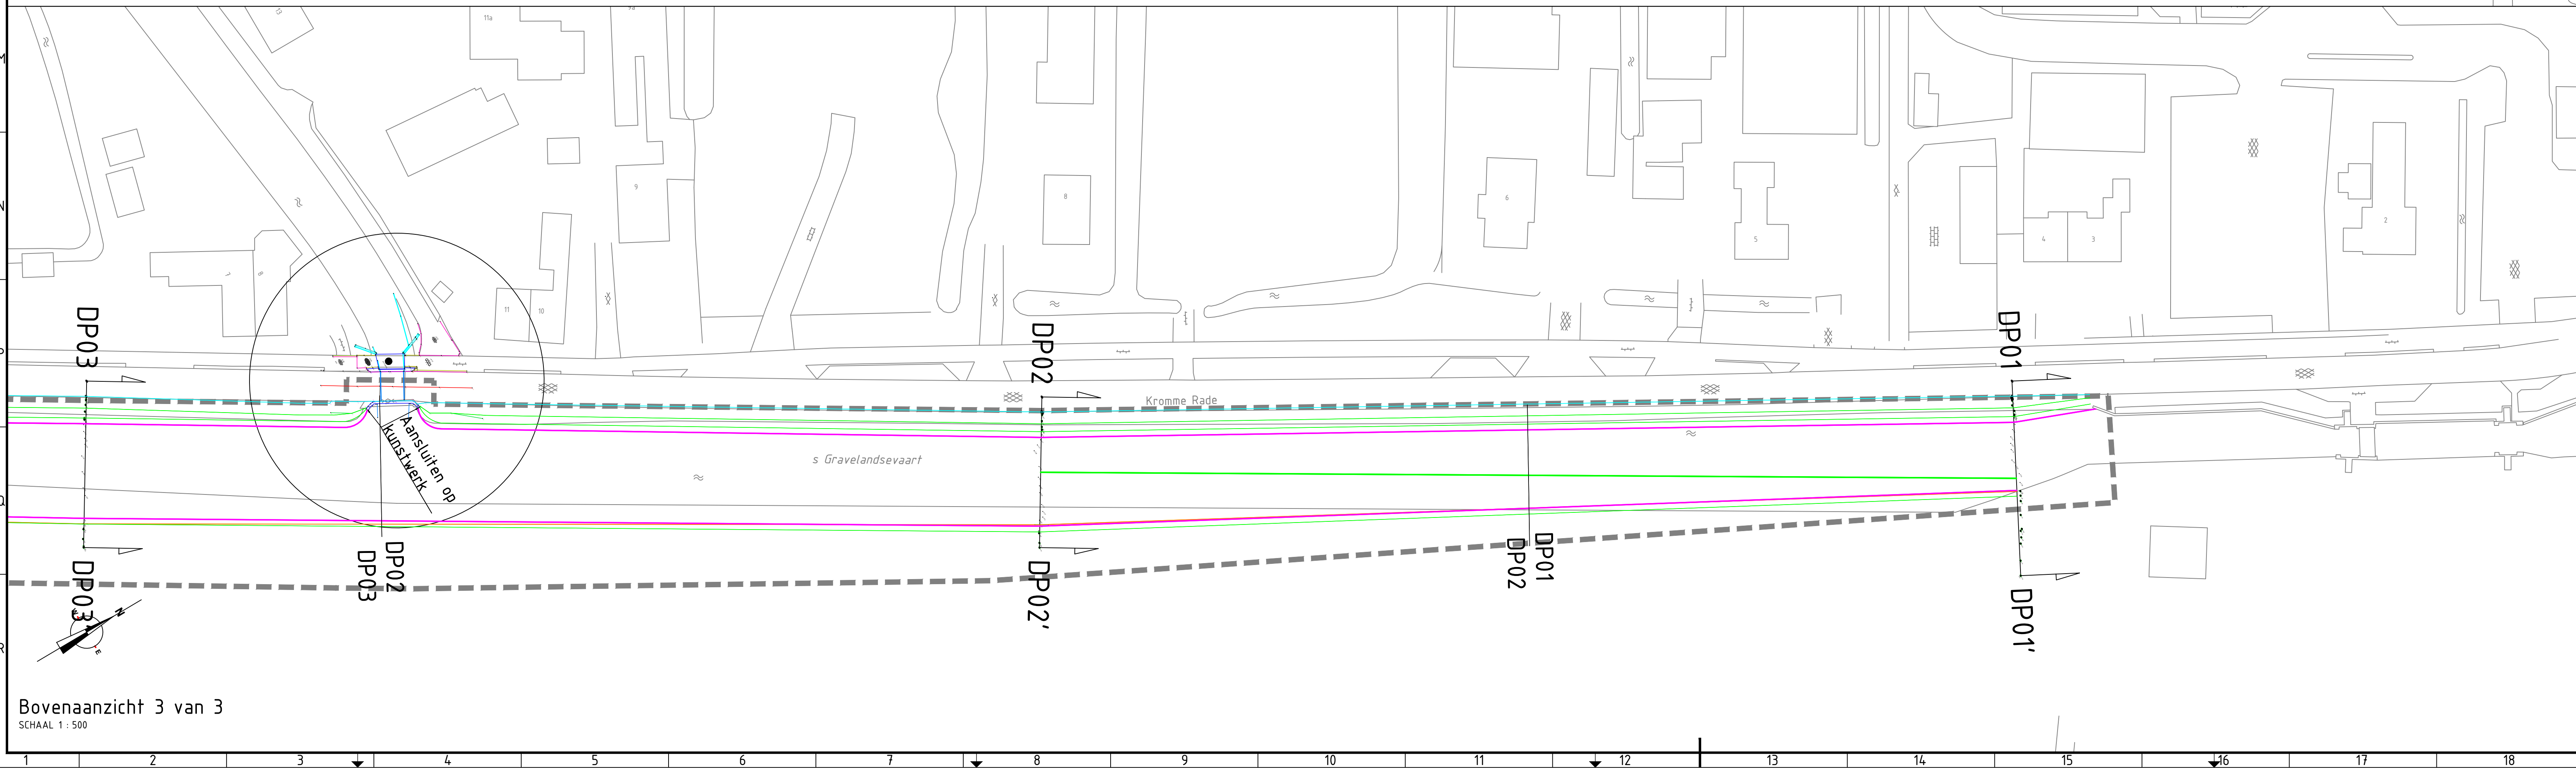

Bovenaanzicht 3 van 3  
SCHAAL 1:500

### Situatieoverzicht

Datum	Rev	Wijziging	Paraaf
29-11-2017	A	Stalen damwand, DP en afmetingen beschoeiing weergegeven.	

Project  
**Oeverbescherming  
's-Gravelandsevaart**

Onderdeel  
**Nieuwe situatie**

**Plassenschap  
Loosdrecht e.o.**

Projectnummer 27427	Tekening nr 27427-02-05.1	Schaal 1:500	Get. m1	Prf.
Blad nr. 1 van 1	Formaat A0	Gez. avw	Prf.	
Besteknummer Beek 27427	Status Definitief	Datum 21-05-2017	Gez. avw	Prf.

Nebest B.V.  
Mecorweg 2, 4151 PD Vianen  
Postbus 206, 4100 EC Vianen  
T: 085 439 01 00  
F: 085 439 01 01  
E: [info@nebest.nl](mailto:info@nebest.nl)  
W: [www.nebest.nl](http://www.nebest.nl)

- LEGENDA**
- Nieuwe houten beschoeiing
  - Nieuw talud
  - Bestaande verharding
  - Verwijderen houten beschoeiing
  - Bestaande stalen damwand
  - Waterlijn
  - Grond ontgraven
  - Grond aanvullen