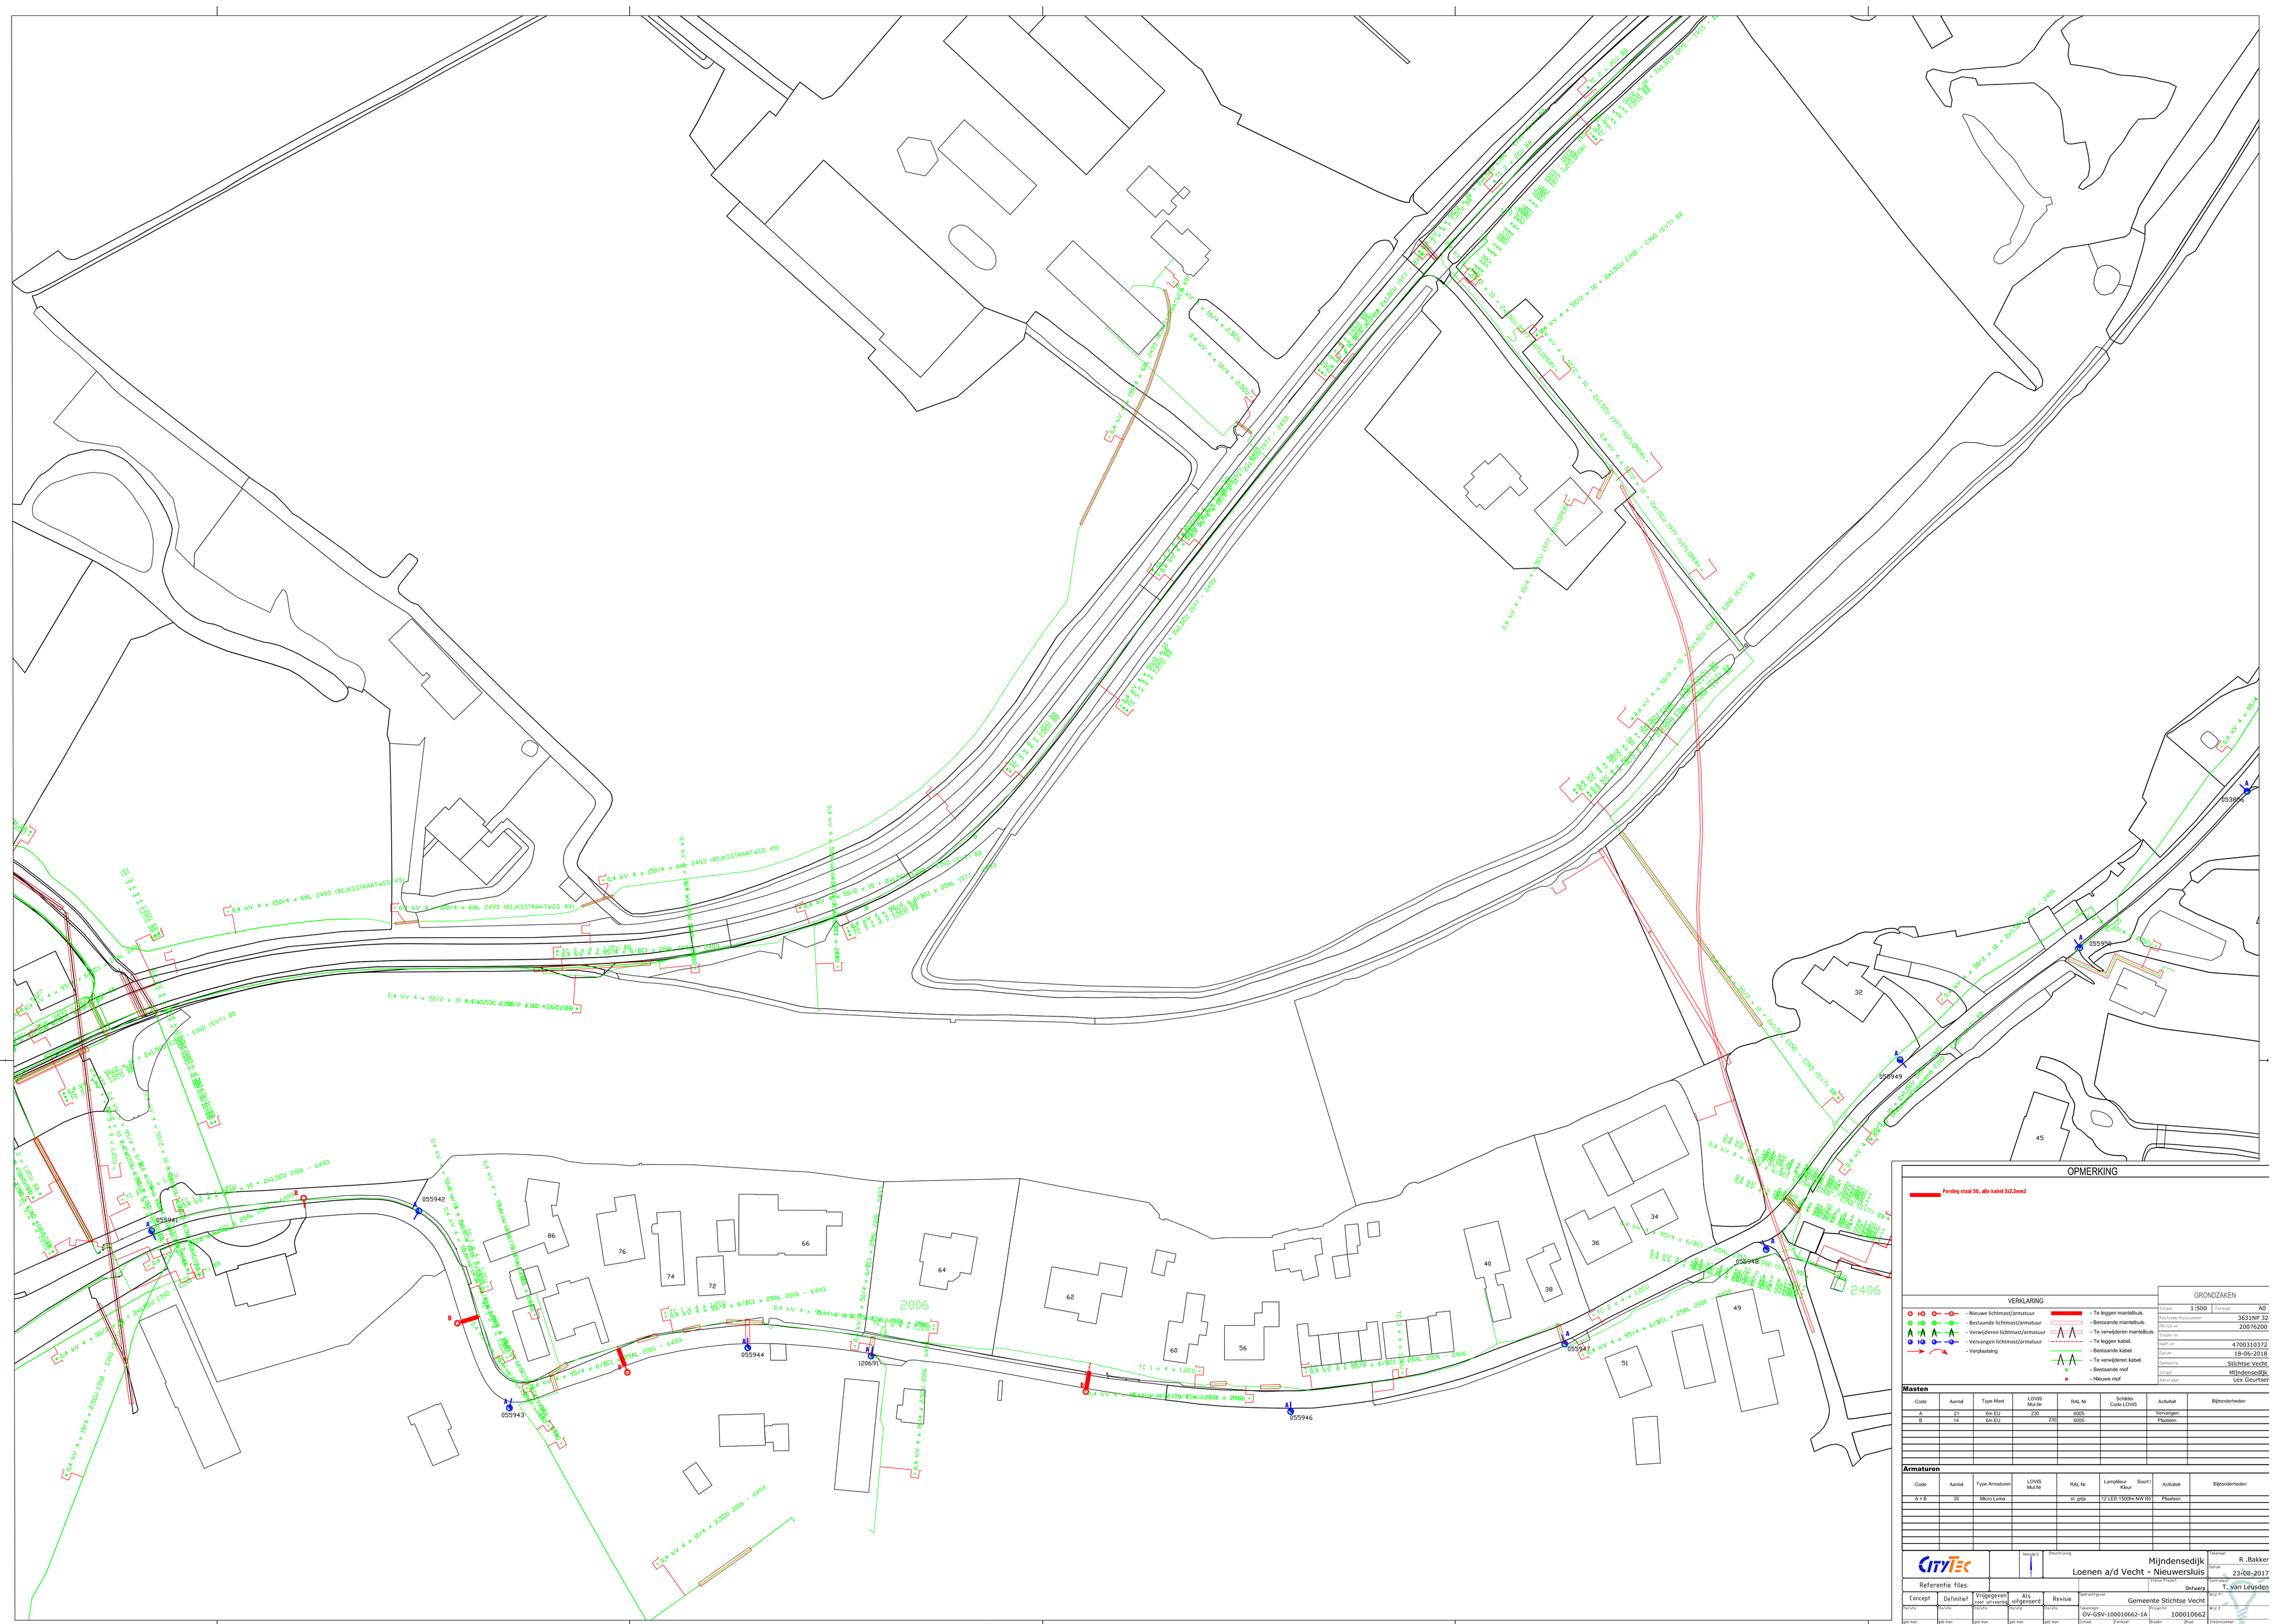

OPMERKING

Parsling staal 50, alle kabel 3x2,5mm2

VERKLARING

- Nieuwe lichtmast/armatuur
- Bestaande lichtmast/armatuur
- Verwijderen lichtmast/armatuur
- Vervangen lichtmast/armatuur
- Verplaatsing
- Te leggen mantelbuis.
- Bestaande mantelbuis.
- Te verwijderen mantelbuis.
- Te leggen kabel.
- Bestaande kabel.
- Te verwijderen kabel.
- Bestaande mof
- Nieuwe mof

GRONDZAKEN

Schaal	1:500
Format	A0
Postvak/huisnummer	3631NP 32
PB150-nr	20076200
Medn-nr	
NAP-nr	4700310372
Datum	18-06-2018
Gemeente	Stichtse Vecht
Straat	Mijndensedijk
Aanmerkingen	LEK Glurtsur

Masten

Code	Aantal	Type Mast	LOVIS Mut.Nr	RAL Nr	Schilder Code LOVIS	Activiteit	Bijzonderheden
A	21	6m EU	230	6005		Vervangen	
B	14	6m EU	230	6005		Plaatsen	

Armaturen

Code	Aantal	Type Armaturen	LOVIS Mut.Nr	RAL Nr	Lampkleur Kleur	Soort	Activiteit	Bijzonderheden
A + B	35	Micro Luma		st. grijs	12 LED 1500lm NW RS		Plaatsen	

CITYTEC

Omschrijving: Mijndensedijk
Loenen a/d Vecht - Nieuwersluis

Verantwoordelijke: Ontwerp
Opdrachtnemer: R .Bakker
Datum: 23-08-2017
Tekenaar: T. van Leusden

Referentie files:

Concept | Definitief | Vrijgegeven voor uitvoering | Als uitgevoerd | Revisie

Opdrachtgever: Gemeente Stichtse Vecht
Werknr: OV-GSV-100010662-1A
Project: 100010662
Schaal: 1:500
Formaat: A0
Blad: 2
Bladen: 1

Noordpijl