Opmerkingen:	- - -
Ordernr.:	
Werkadres:	Marnixstraat 125 tm 127 AG te Amsterdam
Klant:	
Contactpers:	Ron
Getekend door:	Henk
Datum getekend:	30-10-2018
Fase:	1
Versie:	1
Gevel:	Achtergevel

Legenda:
- Ankers 0,30m
- Ankers 0,69m
- Ankers 0,90m

INSTANT DEG
STEIGERVERHUUR

postadres:
Postbus 840 | 2003 RV Haarlem
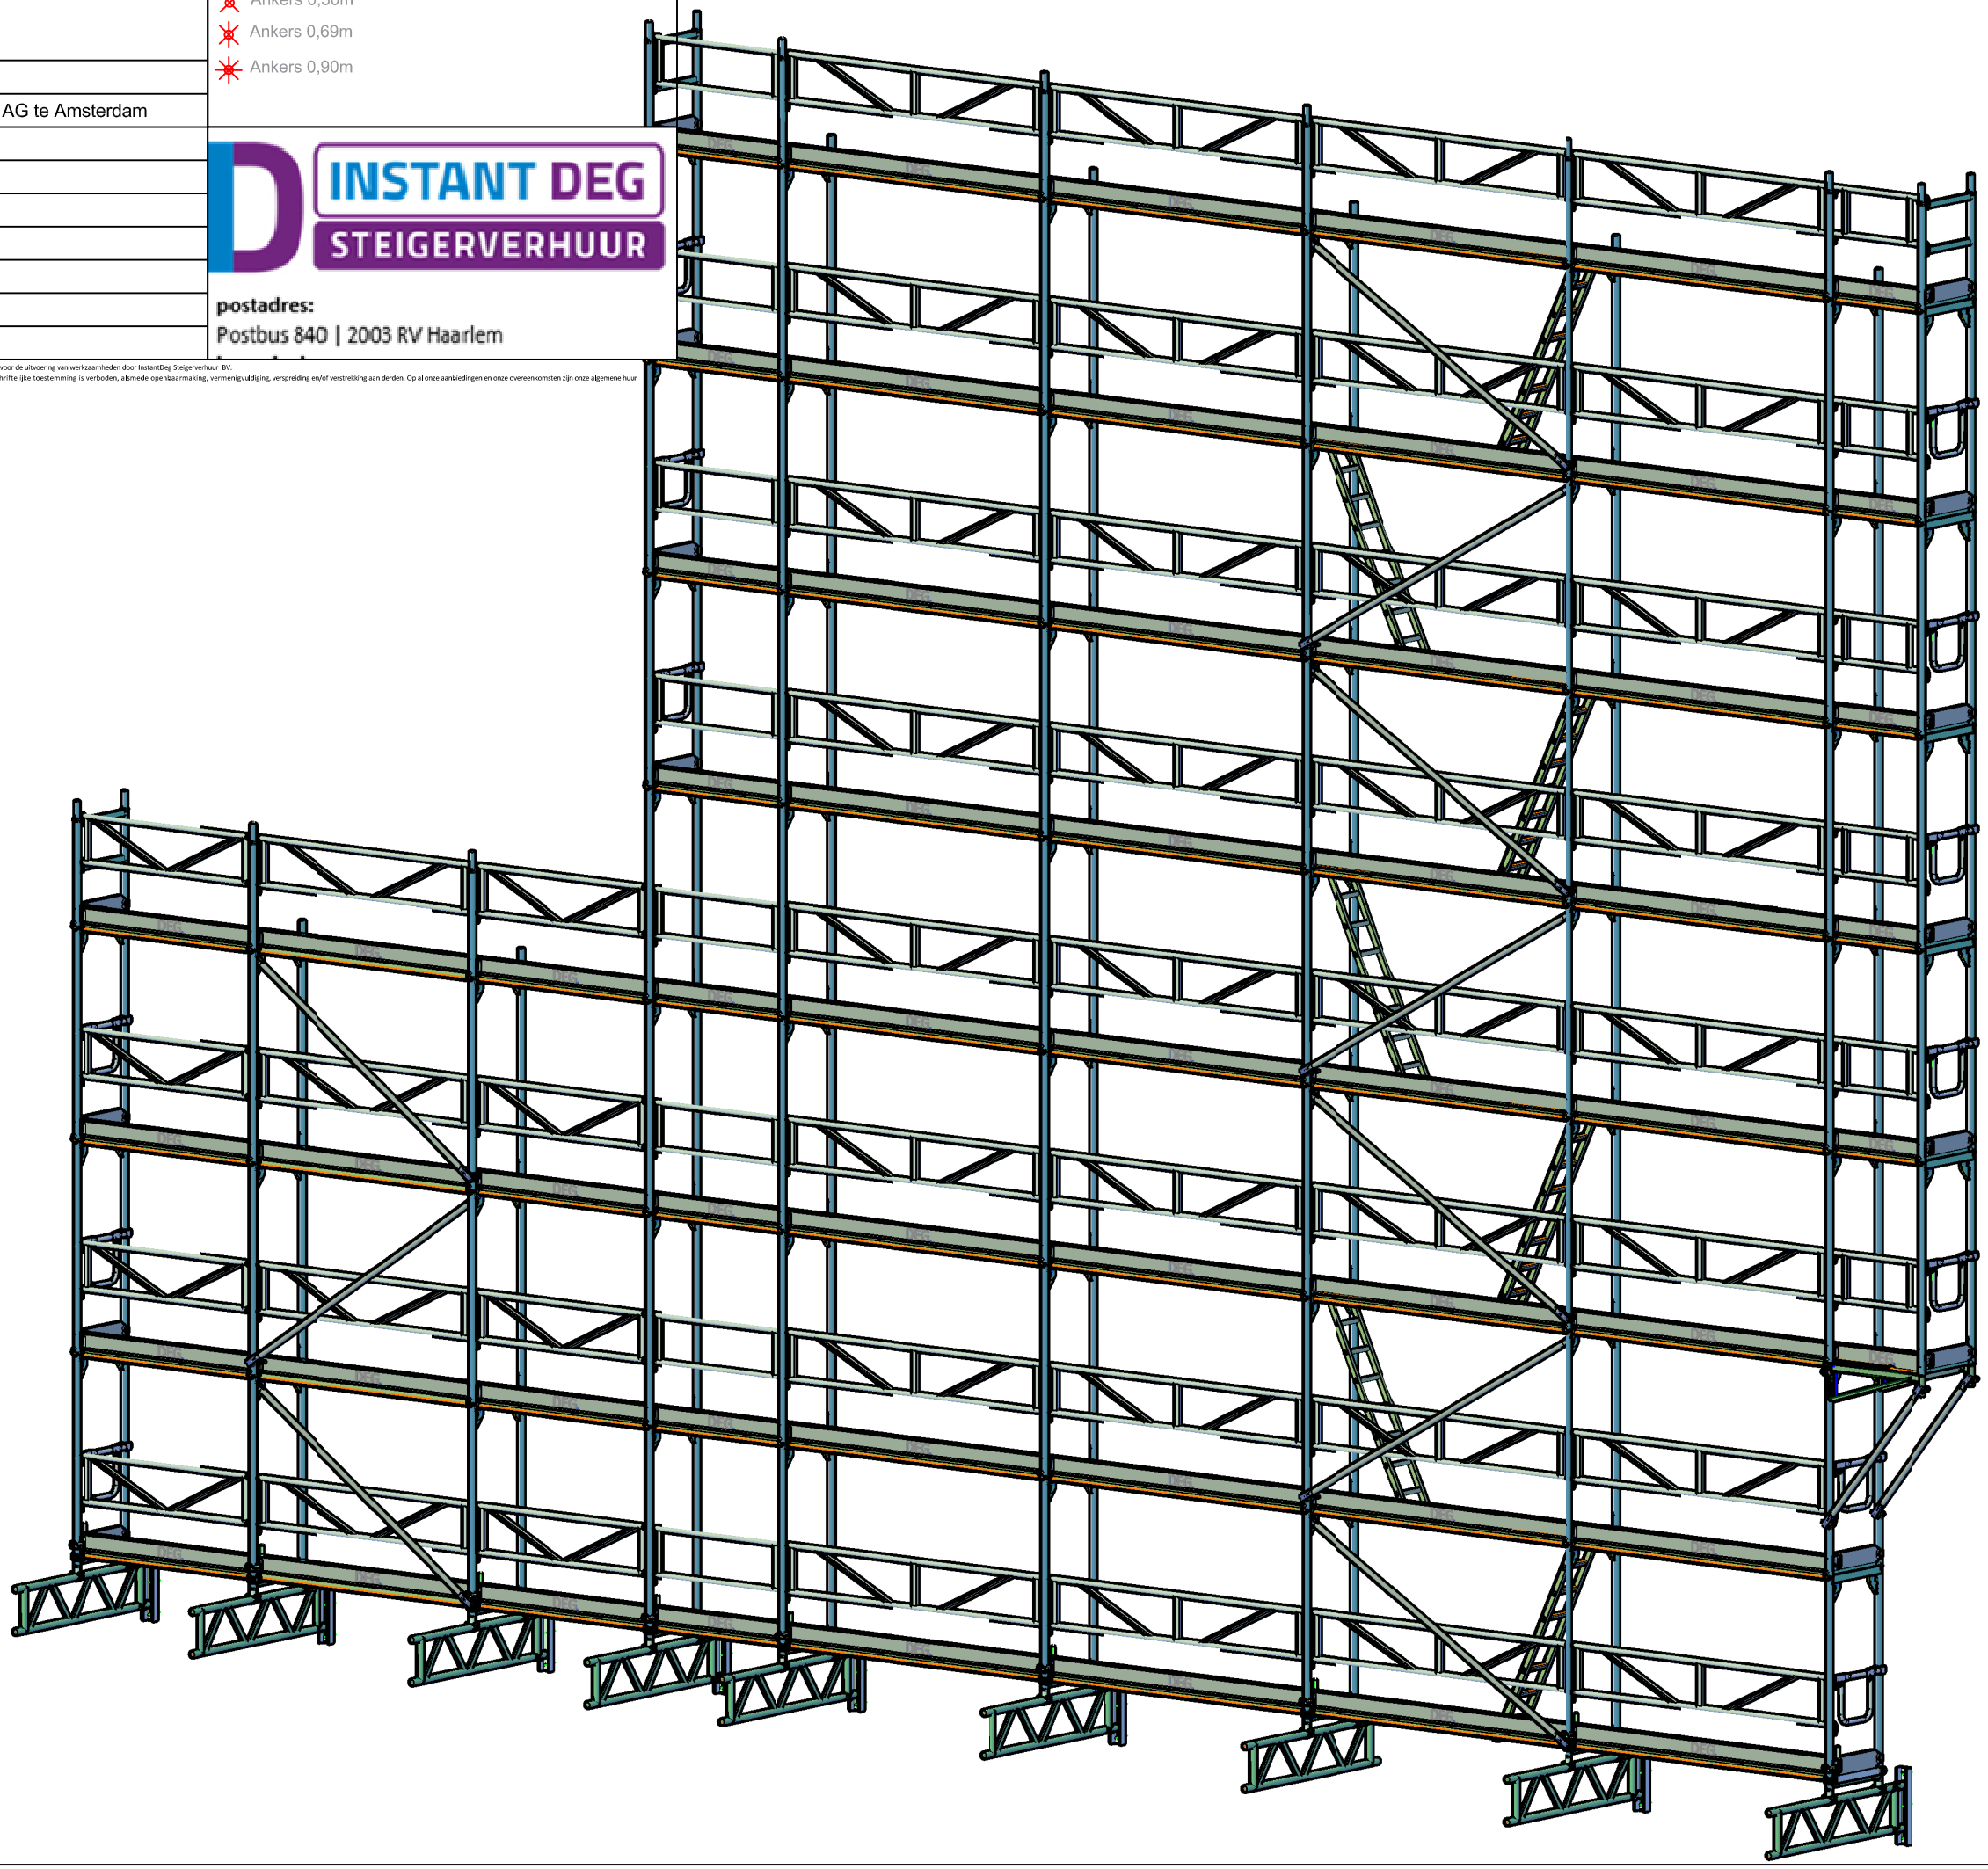
Deze tekening is gebaseerd op de door de opdrachtgever verstrekte gegevens en is uitsluitend bedoeld voor de uitvoering van werkzaamheden door InstantDeg Steigerverhuur BV.
Gebruik van de inhoud van deze tekening door anderen dan de opdrachtgever zonder uitdrukkelijke schriftelijke toestemming is verboden, alsmede openbaarmaking, vermenigvuldiging, verspreiding en/of verstrekking aan derden. Op al onze aanbiedingen en onze overeenkomsten zijn onze algemene huur voorwaarden van toepassing zoals gepubliceerd op www.instantdeg.nl