



BESTAANDE SITUATIE POLYGOONGRACHT

Schaal 1:200

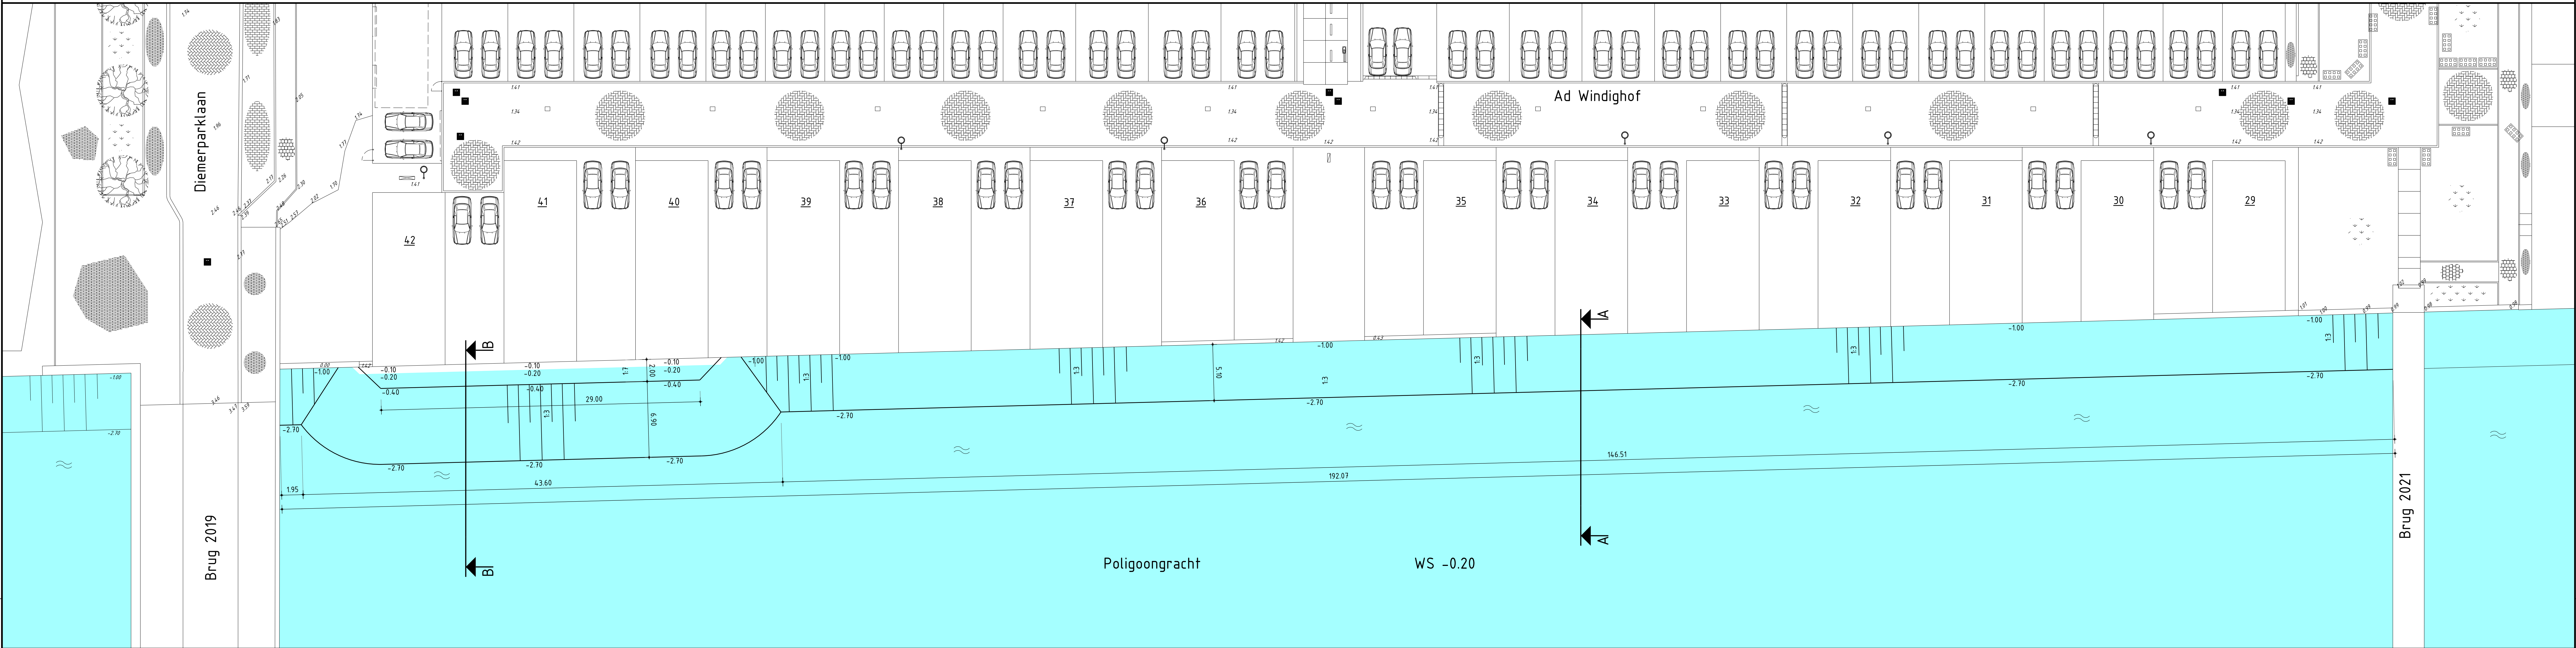


NIEUWE SITUATIE POLYGOONGRACHT

Schaal 1:200

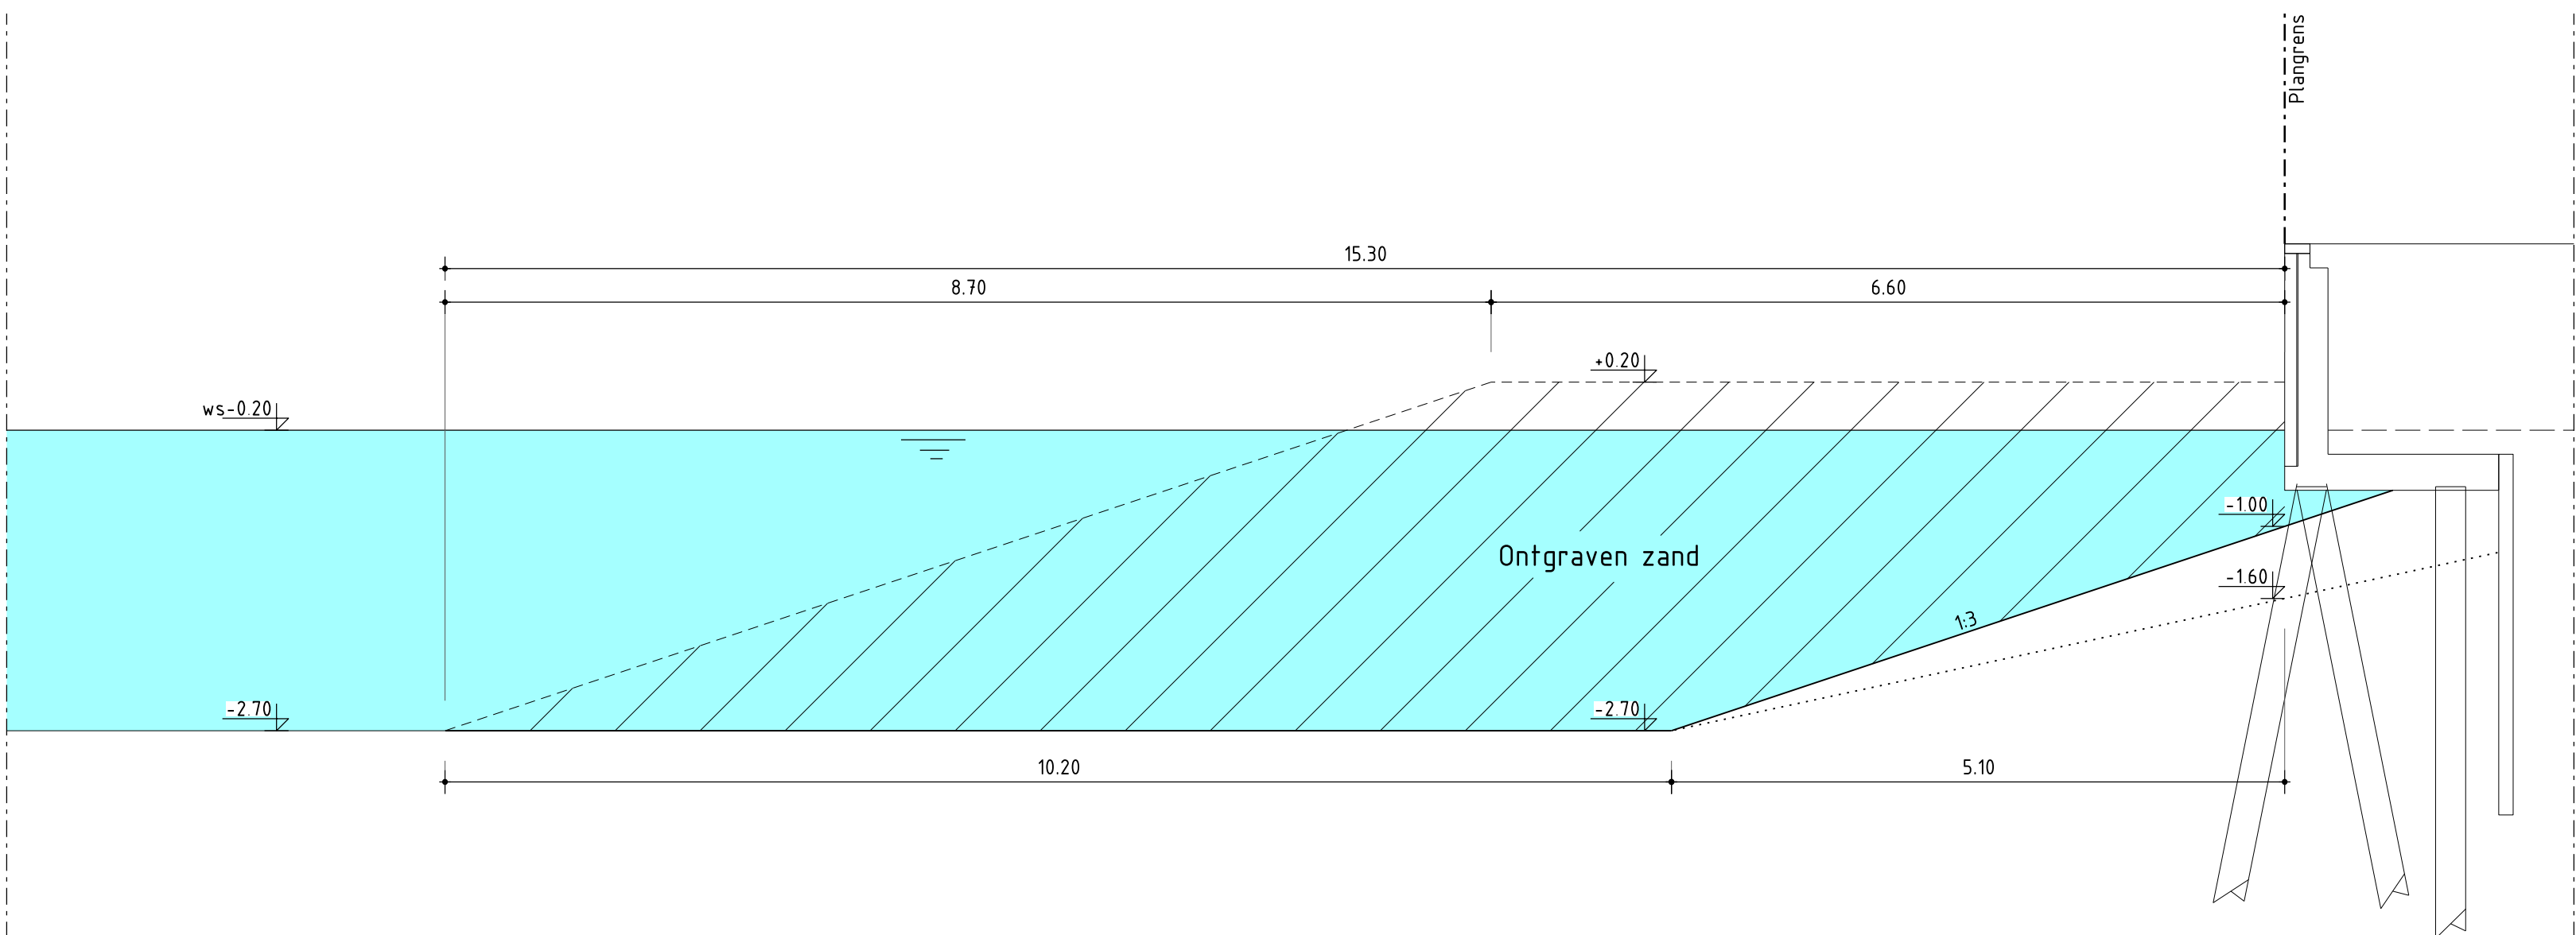

PROFIEL A-A

Schaal 1:50

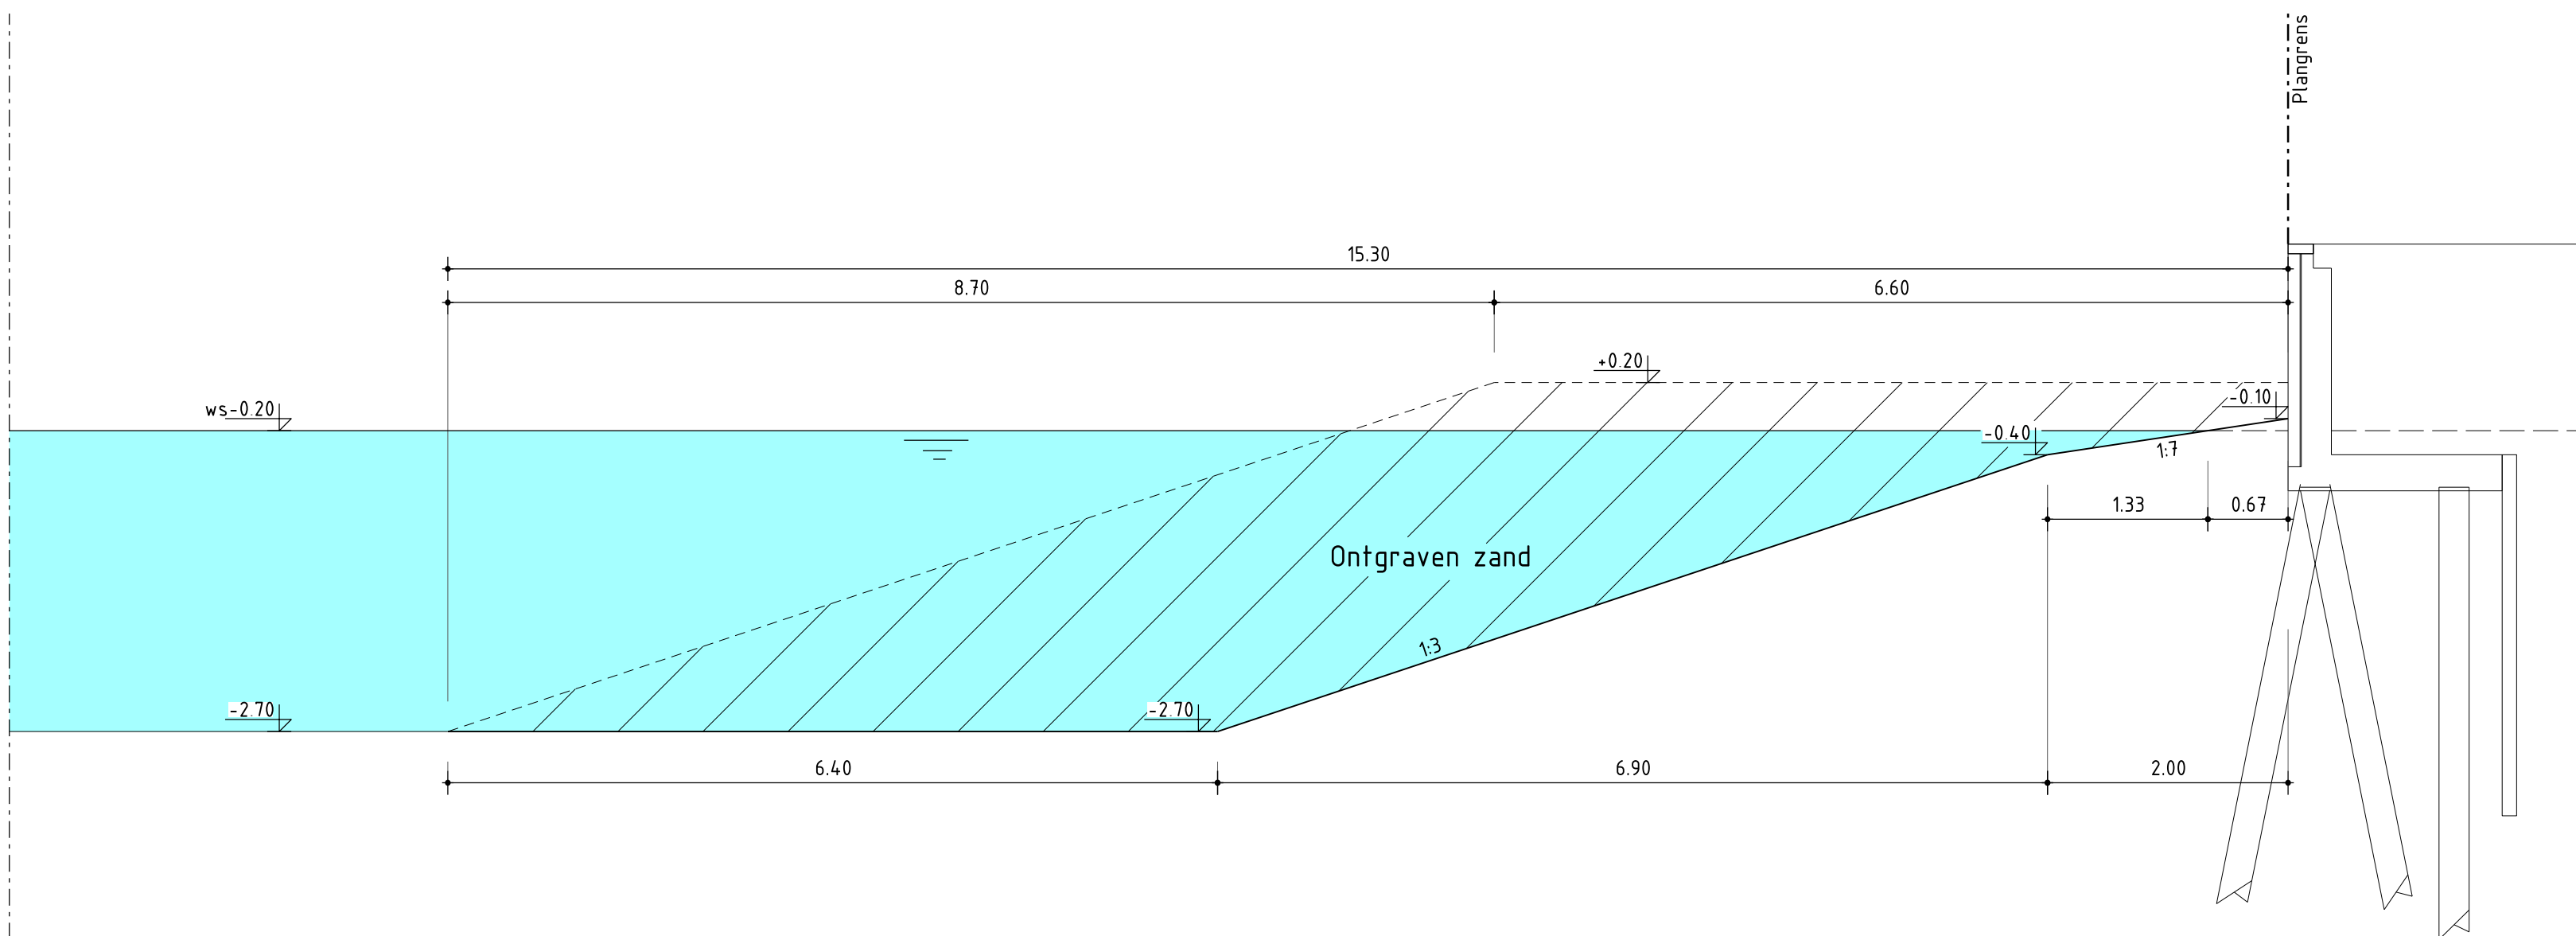

PROFIEL B-B

Schaal 1:50

Opmerkingen:
Afstanden in meters.
Hoogten in meters t.o.v. N.A.P.
Materiaalnamen in millimeters.

0 5m 10m 0 1250mm 2500mm
SCHAAL 1:200 SCHAAL 1:50

WATERSTAD ZCV
Blok 26 Haveneiland West te IJburg

UITVOERINGSTEKENING
Ontgraven Polygoongracht
Bestaande en nieuwe situatie en profielen

Getekend	ing. C.W. Kerkhof	Schaal	1200/50
Gecontroleerd	ing. H.T. v. Middelkoop	Wijzigingen	
Goedgekeurd	ing. C.W. Kerkhof	106557.4001	
Datum	29-05-2018	Formaat	A0

Witteveen-Bos
Postbus 12205
1018 XE Amsterdam
Telefoon 020 312 55 55
Telefax 020 301 71 44