



SITUATIE UITERBUURTWEG 55 TE NIEUWVEN  
 GEMEENTE NIEUWKOOP SECTIE A nr. 1192  
 SCHAAAL 1 - 500

WOONHUIS MET ERKER 745m<sup>3</sup>  
 GARAGE BERGRUIMTE MAX 80M<sup>2</sup>.

nieuwe situatie

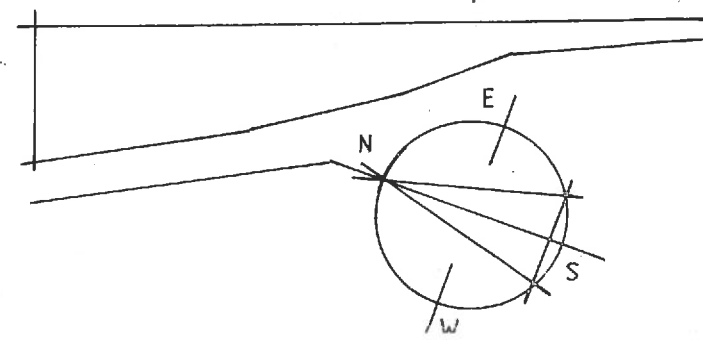

opdrachtgever: AGR.BEDR.BRICKLAYER UITERBUURTWEG 55 NIEUWVEEN.			BLAD :	B. 0.1
werk: HERBOUW BEDR.WONING UITERBUURTWEG 55 TE NIEUWVEEN.			datum :	26-03-2018
			gew :	15-05-2018
onderdeel: AANVRAAG TEKENING OMGEVINGSVERGUNNING			gew :	05-09-2018
			gew :	
SCHAAL: 1 - 50 1 - 10	GETEKEND: LeN	FORMAAT: A3	WERK:	1209.
LeN PORTON ARCHITEKT A.v.B. B.N.A.				
OOSTZIJDE 34 1426 AE DE HOEF.				
TEL / FAX 0297 - 593283				

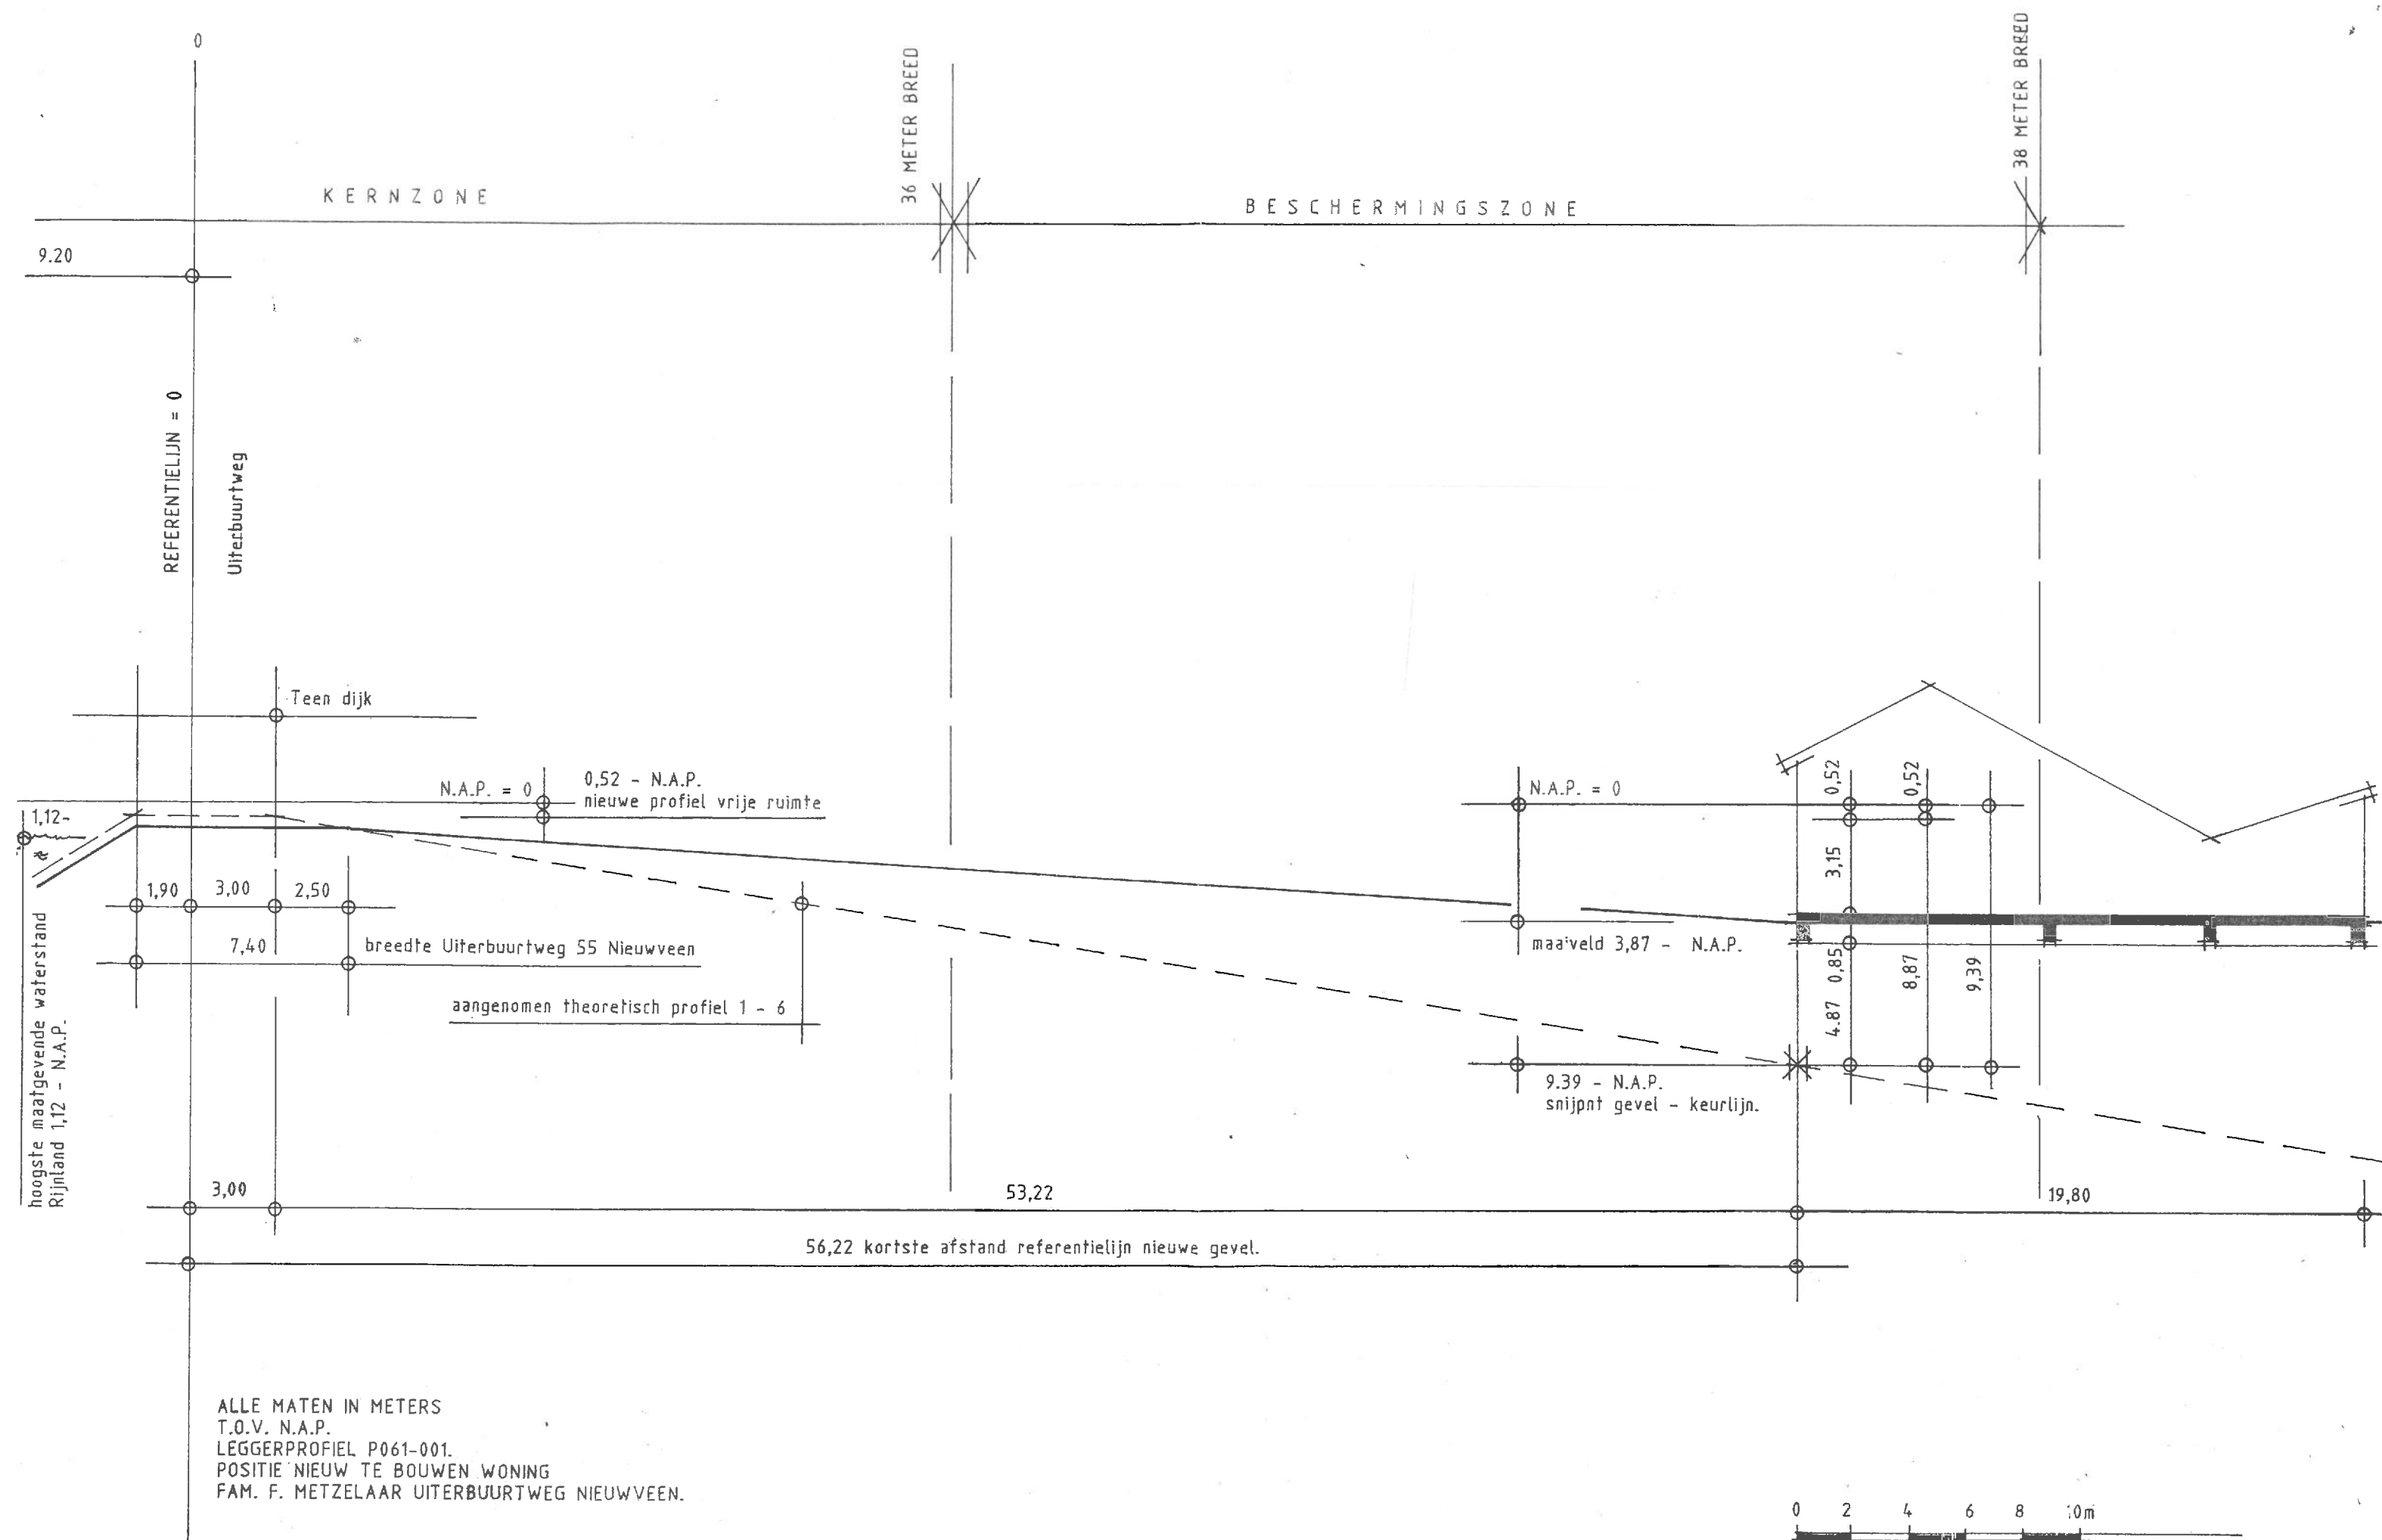

0 2 4 6 8 10m

1 - 2 0 0 .

Principe profiel op basis  
van vuistregel keur A.V.G.