


zie voor aansluiting onderzijde blad 02

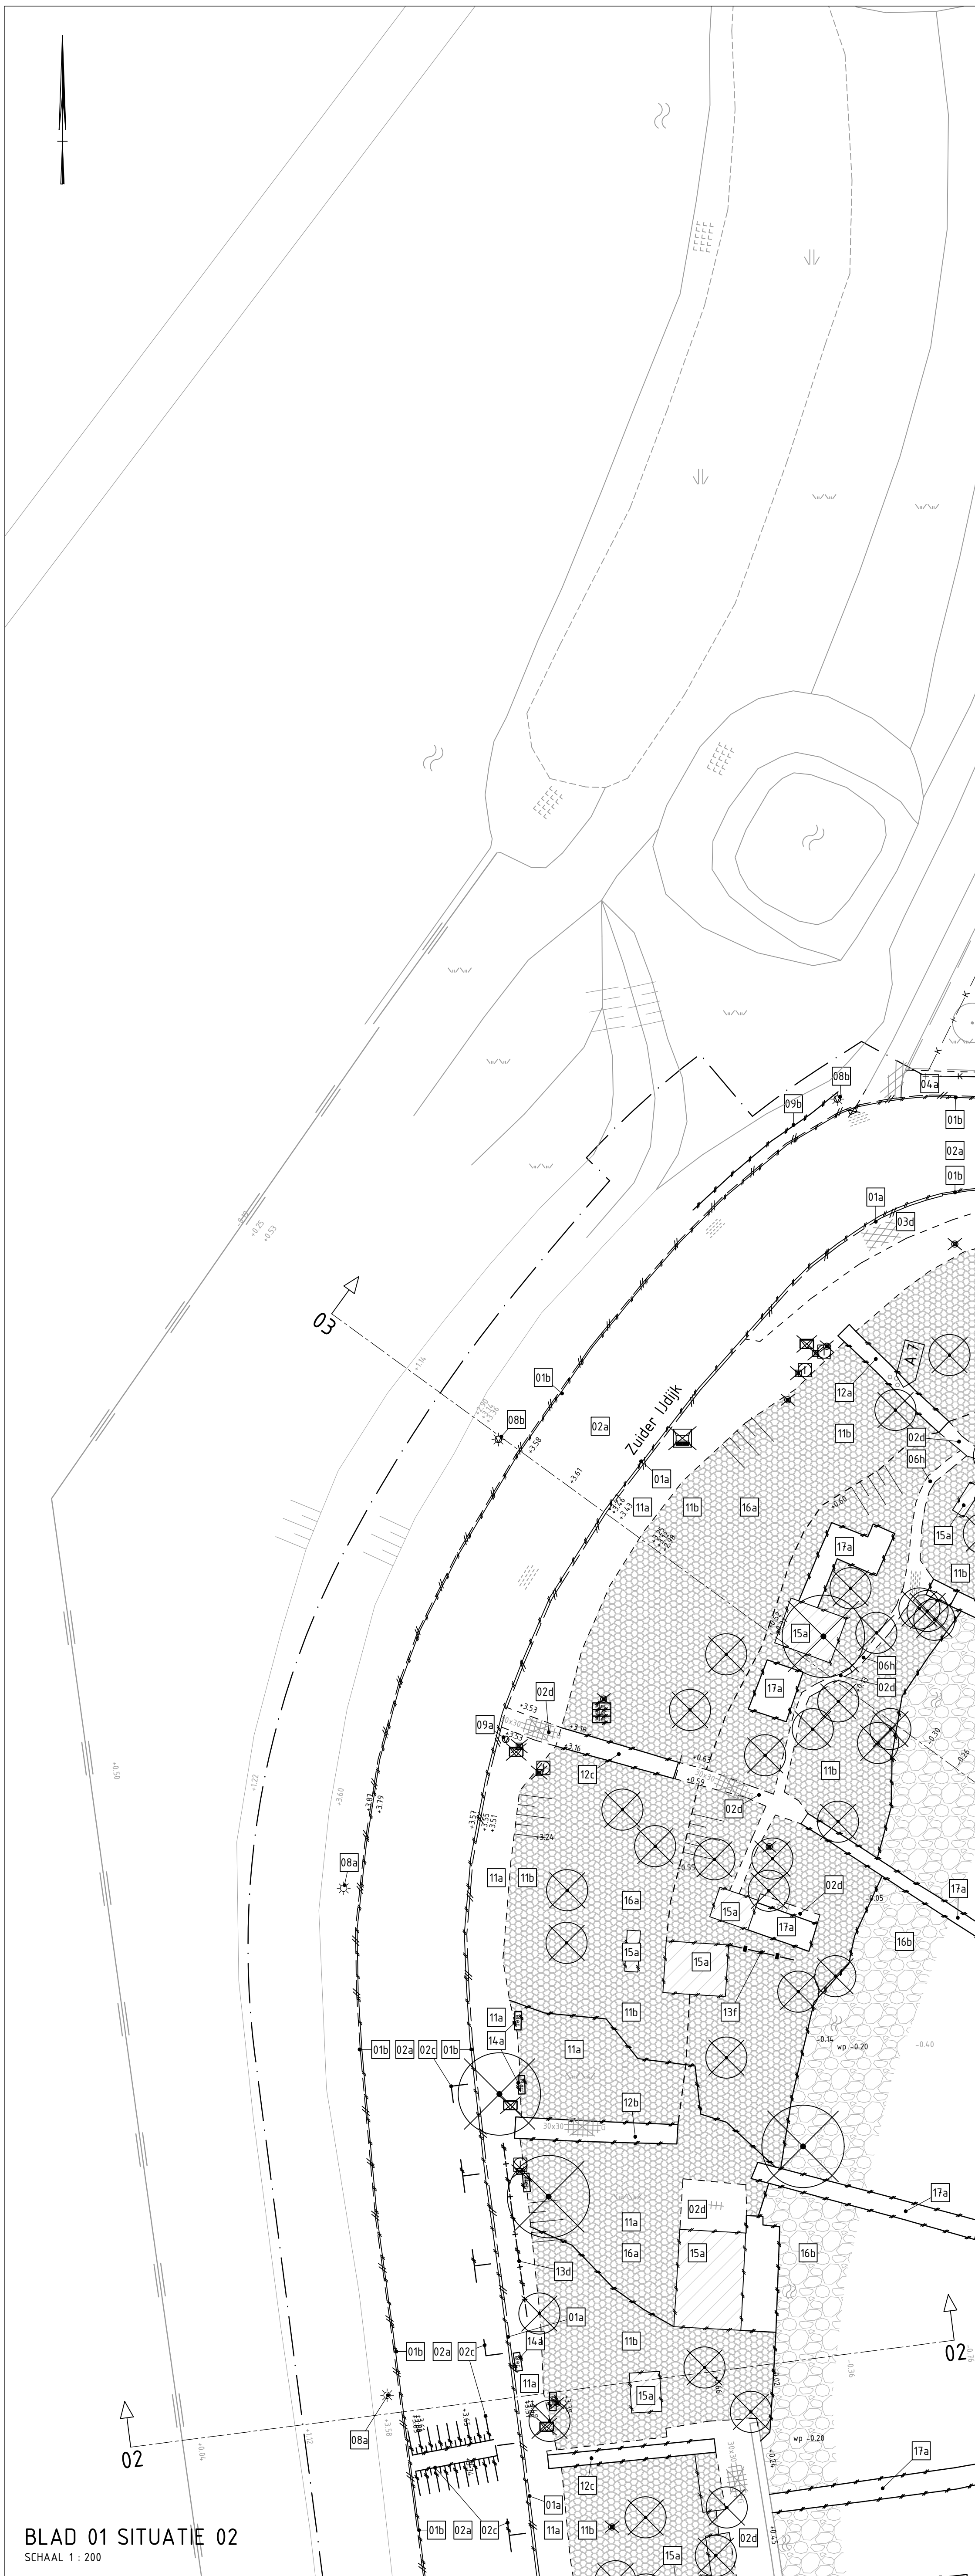

LEGENDA TE SLOPEN MATERIALEN

- 01a Trottoirband 130/150x250 mm, op stelspecie met steunrug
01b Opsluitband 100x200 mm
01c Verkeerspleidblokken 250x250x80/210 mm
01d Stootblokken 500x500x300 mm
01e Anti-parkeerblokken 900x500x90 mm
01f Stootband 900x200x180 mm, dubbel
01g Anti-parkeerband 150x450x1200 mm
02a Straatbakstenen, keurformaat, 50 mm straatlaag, 300 mm fundering
02b Straatbakstenen, keurformaat, 50 mm straatlaag
02c Betonstraatstenen, keurformaat, kleur wit, streke lagen als belijning
02d Betontegels 300x300x50 mm, 50 mm straatlaag
02e Betontegels 300x300x80 mm, 50 mm straatlaag, 300 mm fundering
02f Betonstraatstenen, keurformaat, kleur grijs, 50 mm straatlaag, 300 mm fundering
02g Betonstraatstenen, keurformaat, kleur grijs, 50 mm straatlaag
02h Rubberen tegels 300x300x50 mm, 50 mm straatlaag
02i Asfalt 80 mm, kleur zwart, 300 mm fundering
02j Asfalt 200 mm, kleur zwart, 250 mm fundering
02k Asfalt 250 mm, kleur zwart, 300 mm fundering
02l Asfaltvlieg, kleur zwart
02m Basaltblokken (ten behoeve van hergebruik)
02n Betonnen drempelblokken, 2400x1000x120/240 mm
02o Betonverharding 120 mm
02p Betonplaten 2 x 2 x 0.1 m, dik 100mm (t.b.v. hergebruik)
02q 3 betonplaten 2 x 2 x 0.1 m, dik 100 mm, en stalen rijplaten (t.b.v. hergebruik)
02r Betonplaten 2 x 2 x 0.1 m, 100 mm zand, 500 mm puinhoudend materiaal
02s 500 mm puinhoudend materiaal en 500 mm zand met sporen pun, grind en brokken asfalt
02t 300 mm puinhoudend materiaal
02u Betonplaten 2 x 2 x 0.1 m afvoeren
02v Grind / gravel / pun (voetpaden of onverharde wegen)
02w Betonplaten, afmeting onbekend (t.b.v. hergebruik)
02x Belijning, Thermopast, breedte 0.10
02y Lichtmast
02z Lichtmast incl. verkeersbord
02a Paal met verkeersborden
02b Schrikhekken, inclusief bijhorende palen
02c Slagboom
02d Parkeerautomaat
02e Gras, kruiden
02f Struiveel / bosplantsoen
02g Trap / hellingbaan, beton
02h Trap / hellingbaan, betontegels 300x300x50 mm, ca. 100mm straatzand
02i Trap, ijzer
02j Hekwerk, hout
02k Hekwerk, gaas en stalen palen
02l Stalen poort
02m Rasterhekwerk
02n Hekwerk (overig)
02o Schutting
02p Kast elektra (derden)
02q Kast gas (derden)
02r Bebouwing
02s Bebouwing door derden
02t Materialen / objecten (derden)
02u Bebouwing (gemaal)
02v Verwijderen bekleding: basaltzuilen (h=15-25cm en filter, dik 600 mm, indicatief)
02w Verwijderen bekleding: storfsteen klasse 10-60 kg, dik 600 mm, indicatief
02x Steiger (derden)
02y Watergang (te dempen)
02z Beschoeiing
02a Keermuur (beton)
02b Wildrooster
02c Kunstwerk (pompinstallatie, te verplaatsen door derden)
02d Paal, ijzer of staal
02e Paal, kunststof
02f Paal, beton
02g Paal, hout
02h Viaggenmast
02i Brievenbus
02j Informatiebord
02k Zinkerbord
02l Afvalbak
02m Pultdeksel (doorspuitbus VWI)
02n Gasput
02o Pultdeksel (overig)
02p Rioolput
02q Peilbuis
02r Straatkolk
02s Trottoirkolk
02t Parkeerautomaat
02u Speeltoestel
02v Peilschaal
02w Grens te vervallen vegetatie: struweel / bossages
02x Grens te vervallen vegetatie: gras / kruiden
02y Werkgrens

Wijzigingen

- A.01 Wijziging werkgrens
A.02 Sloop gebouwen niet door derden
A.03 Aanpassing werkgrens
A.04 Aanpassing werkgrens vanwege de aanpassing van de watergang
A.05 Aanpassing watergang i.v.m. beoogde ø800mm waterleiding
A.06 Objecten in de tekening verplaatst
A.07 Te kappen bomen toegevoegd
A.08 Reeds gekapte bomen uit de tekening verwijderd


Opmerkingen:

- Maten in meters tenzij anders aangegeven
- Hoogtematen in meters t.o.v. N.A.P.

Beschrijving	Tekstuele aanpassingen	Paraaf	Datum	Wijziging
Opsteller:	Goedgekeurd en vrijgegeven:			
M. Verbruggen	F. Pantano		11-02-2019	A

OVERZICHT

SCHAAL 1 : 6000

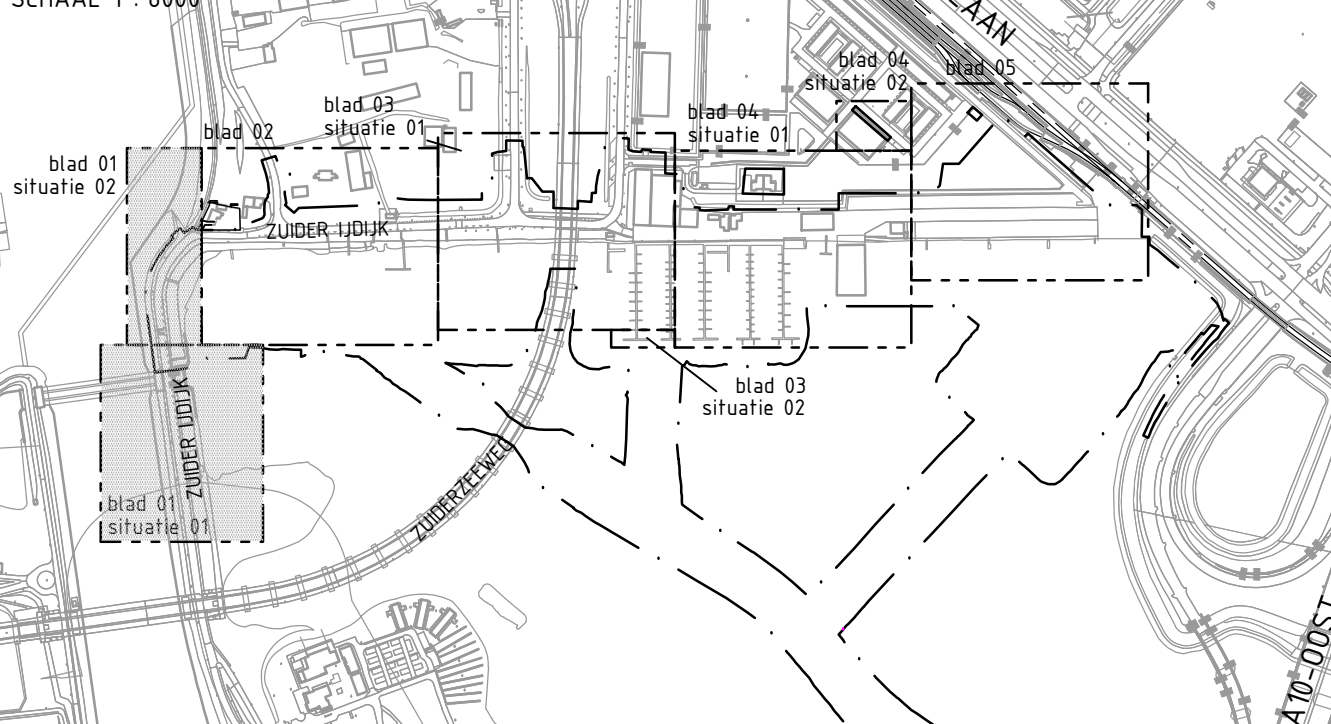

Ingenieursbureau		Mentengstraat 130 Postbus 1000 1000 AD Amsterdam Telefoon: 020 5311111	
Opdrachtgever: Gemeente Amsterdam			
Project: Dijkverzwaring Zeeburgereiland fase 2			
Onderdeel: Maaveld, bestaande situatie. Bovenanzicht sloop			
Status:	Fase:	Behoort bij:	Schaal:
Definitief:	Bestek	AI 2018-0166	1:200
Opsteller:	Goedgekeurd en vrijgegeven:	Paraaf:	Datum:
M. Verbruggen	F. Pantano	w.g.	30-11-2018
Projectnummer:	Tekeningnummer:	Bladnummer:	Wijziging:
32838	001	01	05
Auteursrechten voorbehouden		Documentnr:	Projectdatum: PC10
Bestandsnaam: r225			