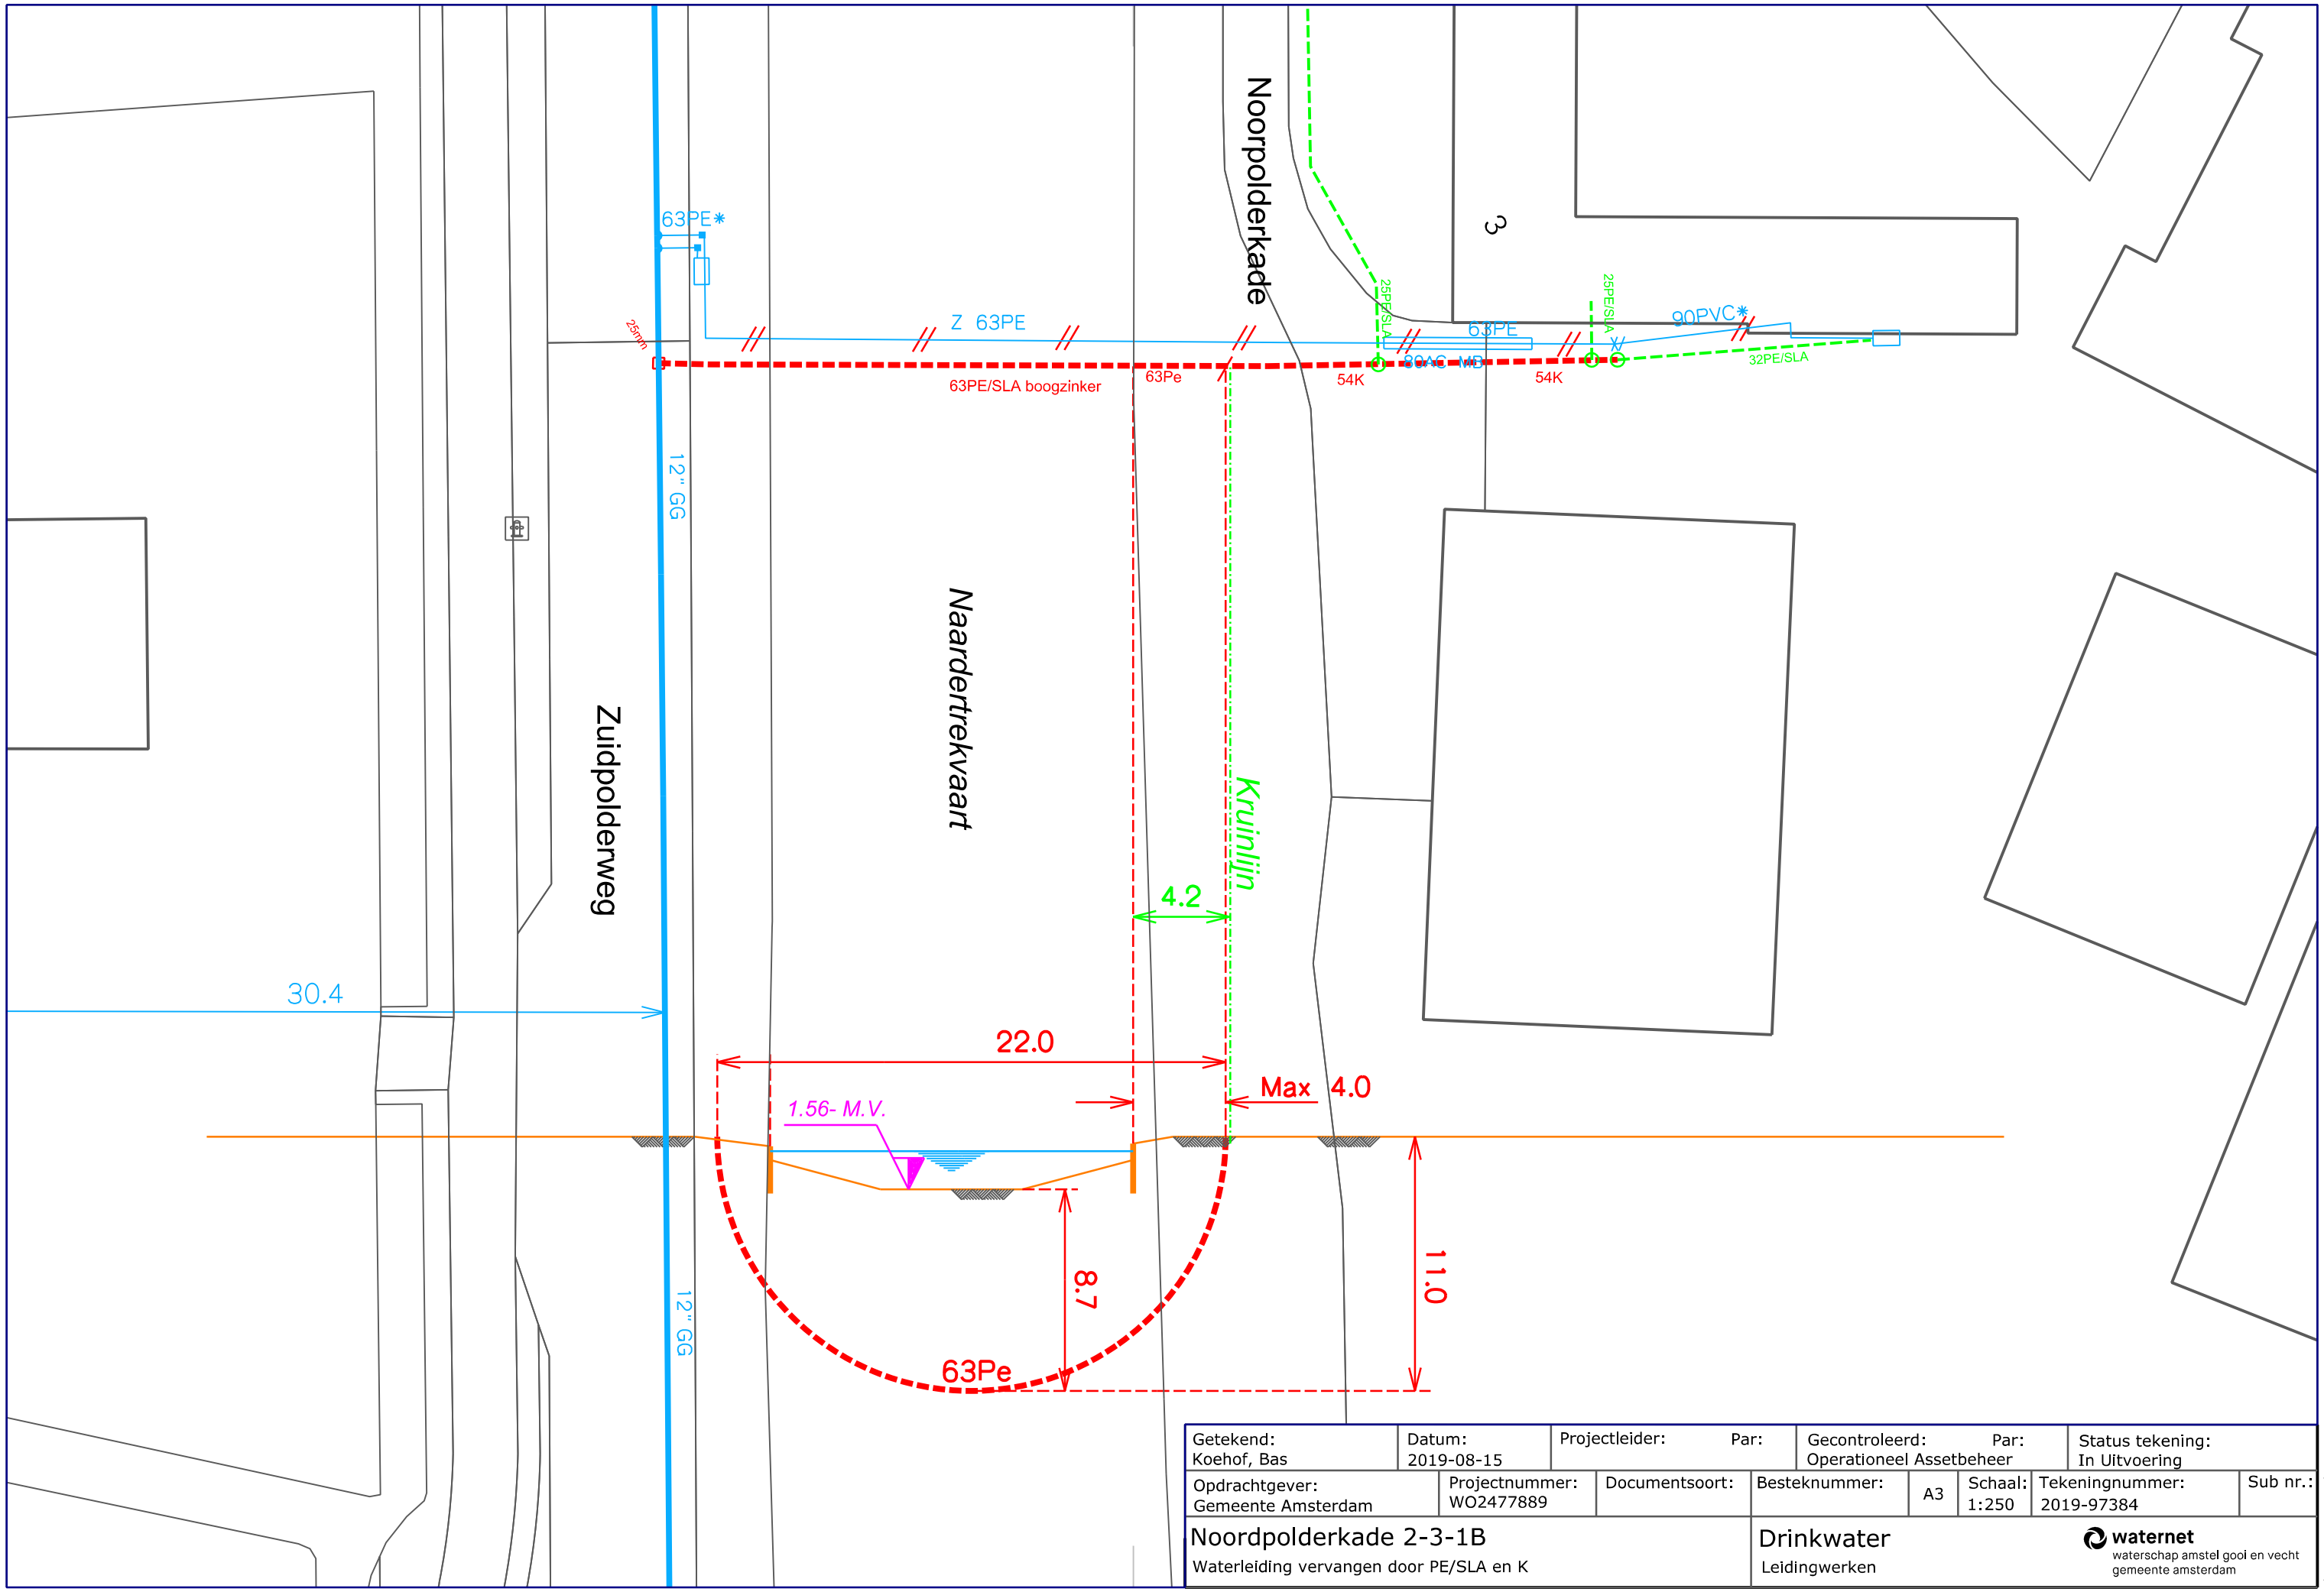

Getekend: Koehof, Bas	Datum: 2019-08-15	Projectleider: Par:		Gecontroleerd: Par: Operationeel Assetbeheer			Status tekening: In Uitvoering
Opdrachtgever: Gemeente Amsterdam	Projectnummer: WO2477889	Documentsoort:	Besteknummer:	A3	Schaal: 1:250	Tekeningnummer: 2019-97384	Sub nr.:

Noordpolderkade 2-3-1B

Waterleiding vervangen door PE/SLA en K

Drinkwater

Leidingwerken

waternet
waterschap amstel gooi en vecht
gemeente amsterdam

$PRINTDATE$

Noordpolderkade PE-SLA.dgn