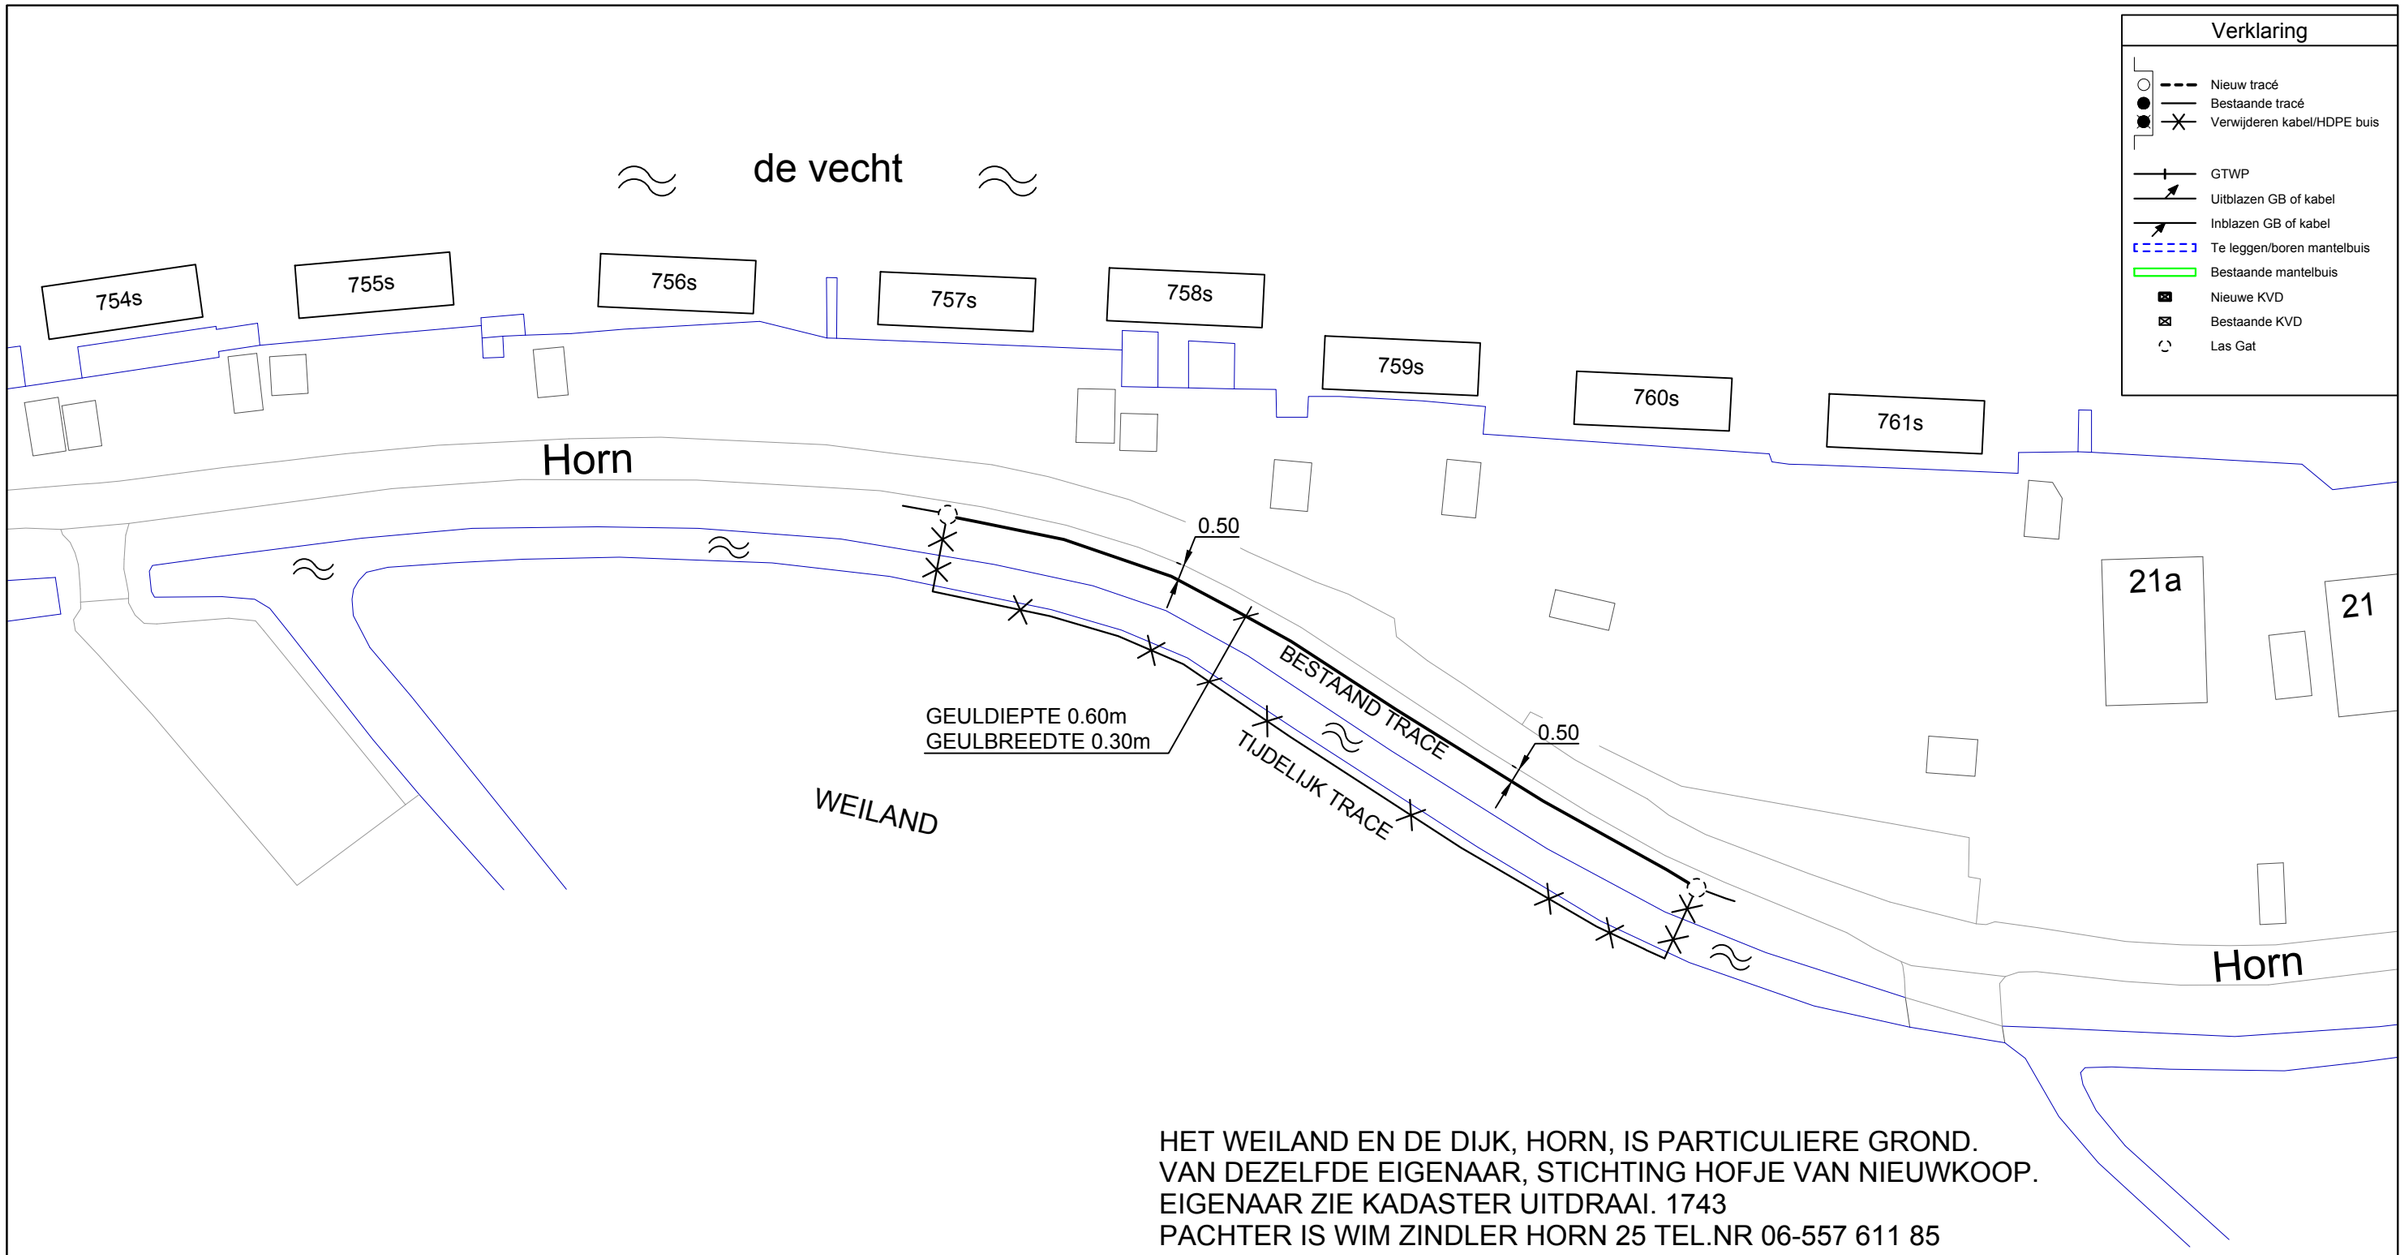

HET WEILAND EN DE DIJK, HORN, IS PARTICULIERE GROND.
VAN DEZELFDE EIGENAAR, STICHTING HOFJE VAN NIEUWKOOP.
EIGENAAR ZIE KADASTER UITDRAAI. 1743
PACHTER IS WIM ZINDLER HORN 25 TEL.NR 06-557 611 85

POSTCODE WOONBOTEN 1381AH
POSTCODE HUIZEN 1381GZ

CONTACTPERSOON; WIM ZINDLER HORN 25 TEL.NR 06-557 611 85

Projectnummer:	808421	Versie	Formaat	Getekend:	T.v.Velzen	06-11-2019
CGB Nummer:	294000 WP-C	A	A3	Gecontr. :	-	dd-mm-jjjj
Plaatsnaam:	WEESP	Uitg.	Schaal	Totaal aantal bladen:		1
Projectnaam:	HORN 21	1	1-500	Tekeningnummer derden:		-
				Integer / Vertrouwelijk / Beschikbaar		

VolkerWessels Telecom
Volker Wessels Telecom Infratechniek
Zonnebaan 1
3542EA Utrecht

Concept/Definitief

808421