


MDT-02-EVP15-01

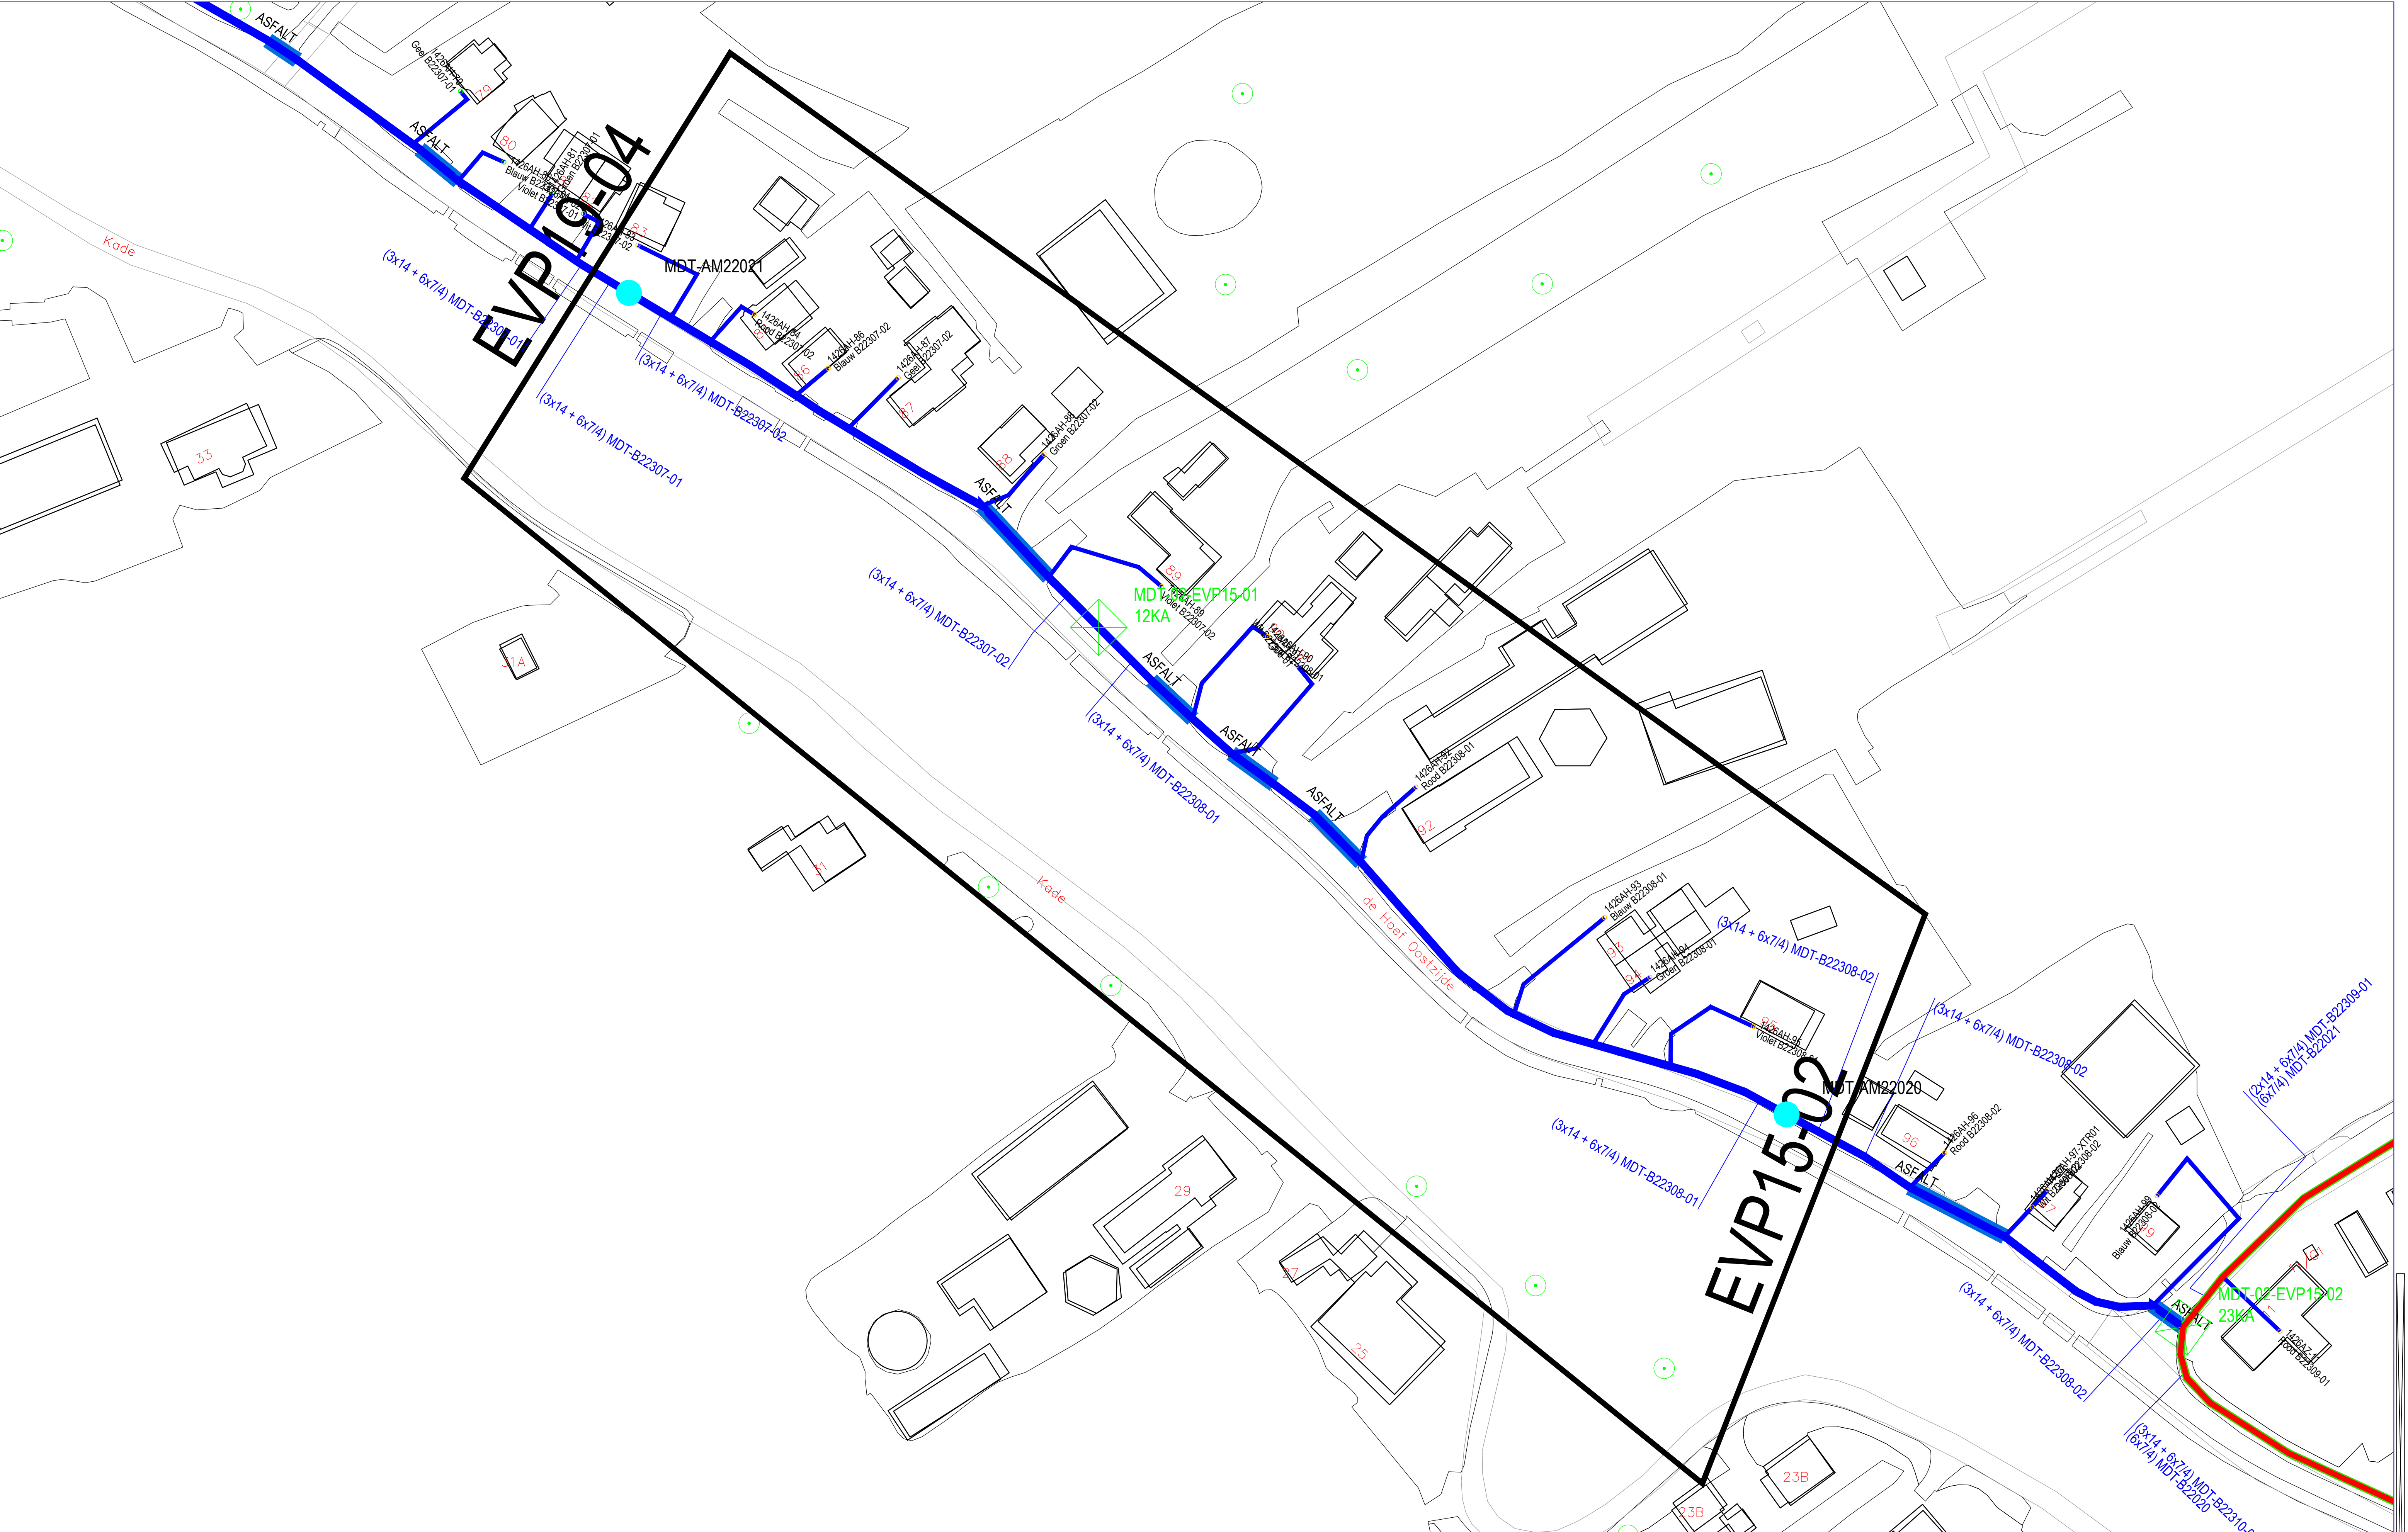

Legenda

- Tracé
- Gestuurde boring
- Persing
- Boogzinker
- Asfalt zagen

EVP

ONDERWERP: CAIW F11H Groene Hart Popgebied MDT-02 Werktekening		Schaal: N.V.T. Get: Mvdt Gez: 13-09-2019 13-09-2019 Overname zonder schriftelijke toestemming niet geoorloofd Auteursrechten voorbehouden.	Datum: 13-09-2019 PROJEKTNR: COP.00578.01.02 TEK.NR.: MDT-02-EVP15-01 File: 9-9 - Werktekening MDT-01
Datum: Par: Nr: Wijziging:		bambam infra BAM Infra Telecom bv	
ZWAMMERDAM		MOLENSTRAAT 60 TEL 0172632121 FAX: 0172632122	